
PLAN CU DECIZIA DE EVALUARE A GRADULUI DE CONSERVARE
Zona protejata 02 Calea Grivitei

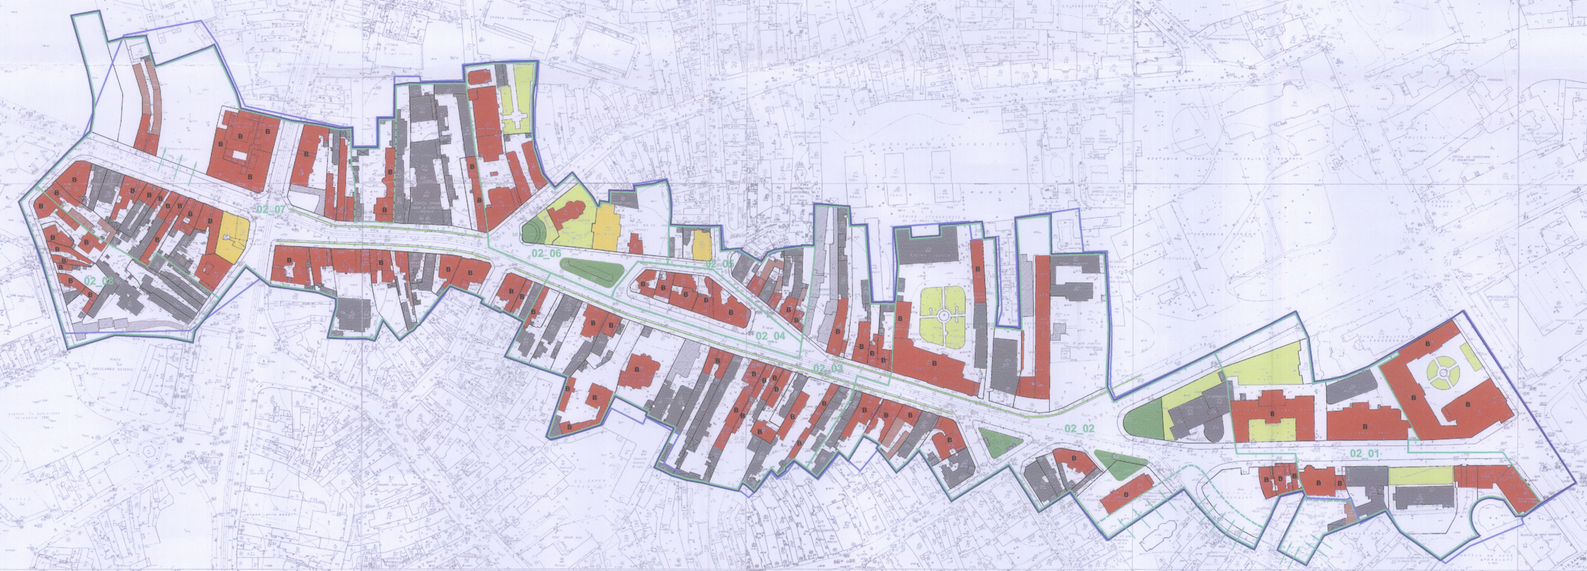

PRIMĂRIA MUNICIPIULUI BUCUREŞTI
DIRECŢIA URBANISM ŞI AMENAJAREA TERITORIULUI
VIZAT SPRE NESCHIMBARE
Anexa la aviz CTU-AT
Nr. 34/1/20 din 22.08.07
ARHITECT ŞEF

RUR
Dan N. MARIN
arhitect
DEFG

- limita zonei construite protejate 02 conf. PUZ ZCP 1999
- limita zonei construite protejate 02 rectificata - 2006
- 02_01 limita si indicativul subzonei construite protejate - 2006
- limita interna unei subzone protejate - granita intre portiuni de subzona din care una trebuie supusa reglementarilor aferente unei alte zone protejate

NOTA: Limita ansamblului Calea Grivitei coincide cu limita zonei protejate 02 Calea Grivitei
Intreaga ZP 02 este cuprinsa in situl 192/B-II-s-B-17910 (LMI 2004)

- A/B cladiri cu grad mare de protectie clasate in LMI-MB 2004 (grupa A, B) - conservare obligatorie;
- cladiri cu grad mare de protectie - conservare obligatorie - vezi memoriu PUZ
- cladiri cu grad mediu de protectie - interventii posibile - vezi memoriu PUZ
- cladiri fara grad de protectie - desfiintare posibila - vezi memoriu PUZ
- cladiri inexistente in situ
- cladiri inaccesibile
- spatii amenajate cu grad mare de protectie - conservare obligatorie
- spatii plantate cu grad mare de protectie - conservare obligatorie
- plantatii de aliniament de conservat/restaurat

UNIVERSITATEA DE ARHITECTURA SI URBANISM "ION MINCU" - BUCURESTI
CENTRUL DE CERCETARE, PROIECTARE, EXPERTIZA SI CONSULTING

Definirea regimului tehnic al constructiilor supuse autorizarii in zonele protejate si in zonele de protectie a monumentelor, in scopul protejarii patrimoniului arhitectural si urbanistic al municipiului Bucuresti - R.P.E.C.
Etapa II: Fundamentare teoretica (zonele Grivitei, L. Catargiu, Izvorul Rece, Romana)

BENEFICIAR: Primaria Municipiului Bucuresti
CONTRACT: 179/23/05 PMB 39/2005 CCPEC

DIRECTOR TEHNIC C.C.P.E.C.	arh. L. Patron	SCARA	1/2000	SPECIALITATEA: Reglementare urbanistica	FAZA: II
SEF PROIECT COMPLEX	prof. dr. arh. A. Bratuleanu				
SEF PROIECT SPECIALITATE	lect. dr. arh. V. E. Dragan				
PROIECTAT	conf. dr. arh. H. Derer			TITLU PLANSA: PLAN CU DECIZIA DE EVALUARE A GRADULUI DE CONSERVARE Zona protejata 02 Calea Grivitei	NR. PLANSA: 12
	asist. drd. arh. P. Mortu				
	drd. arh. I. Tulburu				
	drd. arh. L. A. Gavozdea				
REDACTAT	drd. arh. L. A. Gavozdea	DATA	Mai 2006		
VERIFICAT	lect. dr. arh. D. Marin				

Lista imobilelor cuprinse în zonă

Nr. crt. Imobil	**Calitatea**	**Denumirea** Denumirile străzilor, în ordine alfabetică, cf. Bordușanu, *București. Ghidul străzilor,* ediția 2005.	**Numărul poștal *(observații)*** Delimitarea este conformă PUZ-ZPC aprobat prin HCGMB /2000, cu modificări locale. identificarea imobilelor se face după carourile topografice (1:500) – vezi planul din **Anexa 1.** Posibilele neconcordanțe față de numerele poștale actuale sunt eliminate prin referința la plan.	**Gradul de protecție pentru fiecare corp de clădire al imobilului conform planșei de decizie** *(câmpurile se colorează explicit pentru fiecare corp de clădire, corespunzător legendei din planșa de decizie)*	**Subzona (SIR)**
	Calea	**Victoriei**	**2 imobile**		
1.	Calea	Victoriei	109		02_01
2.	Calea	Victoriei	113	B	
	Calea	**Grivitei**	**84 imobile**		
3.	Calea	Grivitei	3		02_01
4.	Calea	Grivitei	5		02_01
5.	Calea	Grivitei	7	B	02_01
6.	Calea	Grivitei	9	B	02_02
7.	Calea	Grivitei	11	B	02_02
8.	Calea	Grivitei	13	B	02_02
9.	Calea	Grivitei	(fara nr., la V de 13) – teren viran	//	02_02
10.	Calea	Grivitei	21	B	02_02
11.	Calea	Grivitei	21A		
12.	Calea	Grivitei	23 – corp A (la strada)	B	02_02
			23 – corp B		
			23 – corp C		
13.	Calea	Grivitei	23A		02_02
14.	Calea	Grivitei	33 – corp A (la strada)	B	02_02
			33 – corp B		
			33 – corp C		
15.	Calea	Grivitei	35		02_02
16.	Calea	Grivitei	37 – corp A (la strada)	B	02_02
			37 – corp B (pe limita de V a parcelei)	B	
			37 – corp C (pe limita de E si partea de E a limitei posterioare a parcelei)	B	
			37 – corp D (pe partea de V a limitei posterioare a parcelei)		
17.	Calea	Grivitei	39	B	02_02
18.	Calea	Grivitei	41 - corp A (la strada)	B	02_02
			41 – corp B (pe limita de V a parcelei, alipit de corpul A)	B	
			41 – corp C (pe limita de V a parcelei, alipit de corpul B)		
			41 – corp D (in coltul de SV al parcelei)		
19.	Calea	Grivitei	43		02_02
20.	Calea	Grivitei	45		02_03
21.	Calea	Grivitei	47 (parcela comuna cu 49) – corp A (la strada)	B	02_03
			47 (parcela comuna cu 49) – corp B (pe limita de E a parcelei, alipit de corpul A)	B	
			47 – (parcela comuna cu 49) – corp C (pe limita de E a parcelei, alipit de corpul B)		
22.	Calea	Grivitei	49 (parcela comuna cu 47) – corp A (spre strada)	B	02_03
			49 (parcela comuna cu 47) – corp B (pe limita de V a parcelei)		
			49 (parcela comuna cu 47) – corp C (pe limita posterioara a parcelei)		
23.	Calea	Grivitei	51		02_03
24.	Calea	Grivitei	53	B	02_03

25.	Calea	Grivitei	55 (parcela comuna cu 57) – corp A (la strada)	B	02_03 posibila declansa-rea procedu-rii de declasare
			55 (parcela comuna cu 57) – corp B (pe limita de E a parcelei, alipit de corpul A)		
			55 (parcela comuna cu 57) – corp C (pe limita de E a parcelei, in partea ei posterioara)		
26.	Calea	Grivitei	57 (parcela comuna cu 55) – corp A (la strada)	B	02_03 posibila declansa-rea procedu-rii de declasare
			57 (parcela comuna cu 55) – corp B (pe limita de V a parcelei, intre corpurile A si C)		
			57 (parcela comuna cu 55) – corp C (pe limita de V a parcelei, alipit de corpul B)	B	
27.	Calea	Grivitei	59-61 – corp A (la strada, pe limita de E a parcelei)	B	02_03
			59-61 – corp B (pe limita de E a parcelei, alipit de corpul A)	B	
			59-61 – corp C (pe limita de E a parcelei, alipit de corpul B)	B	
			59-61 – corp D (pe limita de E a parcelei, alipit de corpul C)		
			59-61 – corp E (la strada, pe limita de V a parcelei)		
			59-61 corpurile F-M (constructii provizorii grupate in partea posterioara a parcelei)		
28.	Calea	Grivitei	63 (parcela comuna cu 65) – corp A (la strada, pe limita de E a parcelei)	B	02_03
			63 (parcela comuna cu 65) – corp B (pe limita de E a parcelei, alipit de corpul A)		
			63 (parcela comuna cu 65) – corp C (pe limita de E a parcelei, alipit de corpul B)		
			63 (parcela comuna cu 65) – corp D (pe limita de E a parcelei, alipit de corpul C)		
			63 (parcela comuna cu 65) – corp E (pe limita de E a parcelei, alipit de corpul D)		
			63 (parcela comuna cu 65) – corp F (pe limita de E a parcelei, alipit de corpul E)		
			63 (parcela comuna cu 65) – corpurile G-I (constructii provizorii pe limita de E a parcelei)		
29.	Calea	Grivitei	65 (parcela comuna cu 63) – corp A (la strada, pe limita de V a parcelei)	B	02_03
			65 (parcela comuna cu 63) – corp B (pe limita de V a parcelei, alipit de corpul A)		
			65 (parcela comuna cu 63) – corp C (pe limita de posterioara a parcelei)		
			65 (parcela comuna cu 63) – corp D (constructie provizorie, pe limita de V a parcelei)		
30.	Calea	Grivitei	67-69		02_03
31.	Calea	Grivitei	71 – corp A (cladirea principala, retrasa de la strada)	B	02_03
			71 – corp B (la strada, pe limita de V a parcelei)		
			71 – corp C (in coltul de SE al parcelei)		

32.	Calea	Grivitei	73 – corp A (spre strada, pe limita de E a parcelei)	B	02_03 posibila declansa-rea procedu-rii de declasare
			73 – corp B (pe limita de E a parcelei, alipit de corpul A)	B	
			73 – corp C (spre strada, pe limita de V a parcelei)	B	
			73 – corp D (constructie provizorie in coltul posterior al parcelei)		
33.	Calea	Grivitei	75-77 – corp A (la strada, pe limita de V a parcelei)	B	02_03
			75-77 – corp B (pe limita de V a parcelei, alipit de corpul A)		
			75-77 – corp C (pe limita de E a parcelei, in partea ei posterioara)		
			75-77 – corp D (constructie provizorie, alipita de latura de E a corpului A)		
			75-77 – corp E (constructie provizorie, pe limita de E a parcelei, alipita de corpul C)		
34.	Calea	Grivitei	79 – corp A (la strada, pe limita de E a parcelei)	B	02_03
			79 – corp B (pe limita de E a parcelei, intre corpurile A si C)		
			79 – corp C (pe limita de E a parcelei, in partea posterioara a a acesteia)		
35.	Calea	Grivitei	81		02_03
36.	Calea	Grivitei	83		02_03
37.	Calea	Grivitei	85 – corp A (la strada, pe limita de V a parcelei)	B	02_03 posibila declansa-rea procedu-rii de declasare
			85 – corp B (constructie provizorie, pe limita posterioara a parcelei)		
38.	Calea	Grivitei	87 (parcela comuna cu 89)		02_07
39.	Calea	Grivitei	89 (parcela comuna cu 87) – corp A (la strada, pe limita de V a parcelei)	B	02_07
			89 (parcela comuna cu 87) – corp B (pe limita de V a parcelei, in partea posterioara a acesteia)		
40.	Calea	Grivitei	91 (str. Iulia Hasdeu 16) – corp A (pe coltul de NV al parcelei)	B	02_07
			91 (str. Iulia Hasdeu 16) – corp B (retras de la strada, pe limita de S a parcelei)		
41.	Calea	Grivitei	93 (str. Iulia Hasdeu 15)	B	02_07
42.	Calea	Grivitei	95-97 – corp A (la strada, pe limita de E a parcelei)	B	02_07
			95-97 – corp B (retras, pe limita de E a parcelei, alipit de corpul A)		
43.	Calea	Grivitei	99		02_07
44.	Calea	Grivitei	101		02_07
45.	Calea	Grivitei	103 – corp A (la strada, pe limita de E a parcelei)		02_07
			103 – corp B (pe limita de E a parcelei, alipit de corpul A)		
			103 – corp C (in partea posterioara a parcelei, pe limitele de V si S)		
			103 – corpurile D-G (varii pozitii – marcate in plan prin diagonale)		

46.	Calea	Grivitei	105 – corp A (la strada)	B	02_07
			105 – corp B (constructie provizorie, pe limita de E a parcelei)		
47.	Calea	Grivitei	107-109 – corp A (la strada)		02_07
			107 – 109 – corp B (retras de la strada, pe limita de V a parcelei)		
			107-109 corp C (in coltul de SV al parcelei)		
48.	Calea	Grivitei	111 – corp A (la strada)		02_07
			111 – corp B (in coltul de SE al parcelei)		
			111 – corp C – constructie provizorie intre corpurile A si B)		
49.	Calea	Grivitei	115-117 (Pta. Haralambie Botescu 1) – corp A (la strada)	B	02_07
			115 –117 (Pta. Haralambie Botescu 1) – corpurile B-D (constructii provizorii, varii pozitii, marcate in plan prin diagonale)		
50.	Calea	Grivitei	119		02_07
51.	Calea	Grivitei	121 – corp A (la strada si pe ambele limite laterale ale parcelei)	B	02_07
			121 – corp B (pe limita de V a parcelei, alipit de corpul A)		
			121 – corp C (pe limita de V a parcelei, intre corpurile B si D)		
			121 – corp D (pe limita de V a parcelei, intre corpurile C si E)		
			121 – corpurile E-F (constructii provizorii, marcate in plan ca atare prin diagonale)		
52.	Calea	Grivitei	123 – corp A (la strada, inclusiv aripa posterioara care inchide curtea interioara)	B	02_07
			123 – corp B (pe limita de V a parcelei, alipit de corpul A)		
			123 – corp C (in coltul de SV al parcelei)		
			123 – corp D (in coltul de SE al parcelei)		
53.	Calea	Grivitei	125	B	02_07
54.	Calea	Grivitei	127 – corp A (la strada, pe limita de E a parcelei)	B	02_07
			127 – corp B (la strada, pe limita de V a parcelei)	B	
			127 – corp C (pe limitele de E si S ale parcelei, alipit de corpul A)		
			127 – corp D (pe limita de V a parcelei, alipit de corpul B)		
			127 – corp E (pe limita de V a parcelei, alipit de corpul D)		
			127 – corp F (pe limita posterioara de N a parcelei, colt in colt cu corpul E)		
			127 – corp G (in coltul de SV a parcelei)		
			127 – corpurile H-N (constructii provizorii, varii pozitii, marcate in plan prin diagonale)		
55.	Calea	Grivitei	129 – corp A (la strada)	B	02_07
			129 – corp B (dezvoltat pe conturul posterior al parcelei)		
56.	Calea	Grivitei	131 – corp A (la strada)	B	02_07
			131 – corp B (in partea de V a parc., partial alipit de limita de V)	B	

			131 – corp C (constructie provizorie in coltul de SV al parcelei)		
			131 – corp D (constructie provizorie in coltul de SE al parcelei)		
57.	Calea	Grivitei	133		02_07
58.	Calea	Grivitei	135		02_07
59.	Calea	Grivitei	137 – corp A (la strada)	B	02_07
			137 – corp B (constructie provizorie inserata in curtea de lumina a corpului A)		
60.	Calea	Grivitei	2 – corp A (la strada)	B	02_01
			2 – corp B (in partea posterioara a parcelei)		
61.	Calea	Grivitei	4 – corp A (la strada)	B	02_01
			4 – corp B (alipit de segmentul vestic al laturii de N a corpului A)		
			4 – corp C (pe limita de V a parcelei, in partea posterioara)		
62.	Calea	Grivitei	6-10		02_02
63.	Calea	Grivitei	22 – corp A (spre strada)		02_02
			22 – corp B (pe limita posterioara a parcelei)		
64.	Calea	Grivitei	24		02_02
65.	Calea	Grivitei	26		02_02
66.	Calea	Grivitei	28 – corp A (la strada)	B	02_02
			28 – corp B (pe limita de V a parcelei, alipit de corpul A)	B	
			28 – corp C (spre strada si pe limita de E a parcelei)		
			28 – corp D (pe limita de E a parcelei, alipit de corpul C)	B	
			28 – corp E (in coltul de NV al parcelei)		
			28 – corp F (pe limita de V a parcelei, alipit de corpul B)		
			28 – corp G (pe limita de V a parcelei, intre corpurile F si E)		
67.	Calea	Grivitei	30 – corp A (la strada)	B	02_03
			30 – corp B (pe limita de V a parcelei, alipit de corpul A)		
			30 – corp C (pe limitele de V si N ale parcelei)		
68.	Calea	Grivitei	32	B	02_03 posibila declansa-rea procedu-rii de declasare
69.	Calea	Grivitei	34 – corp A (la strada)	B	02_03
			34 – corp B (pe limita de E a parcelei, alipit de corpul A)		
			34 – corp C (pe limita de V a parcelei, alipit de corpul B)		
70.	Calea	Grivitei	36 – corp A (la strada)	B	02_03
			36 – corp B (pe limita de V a parcelei, alipit de corpul A)		
			36 – corp C (constructie provizorie intre corpurile B si C)		
			36 – corp D (pe limita de V a parcelei, alipit de corpul C)		
			36 – corp E (pe limitele de V si N ale parcelei, alipit de corpul D)		
71.	Calea	Grivitei	38	//	02_03
72.	Calea	Grivitei	40 – corp A (la strada)	B	02_05

			40 – corp B (pe limita de V a parcelei, alipit de corpul A)		
			40 – corp C (constructie provizorie, marcata ca atare in plan prin diagonale, alipita de limita de V a parcelei si de corpul B)		
			40 – corp D (constructie provizorie, alipita de corpul B, marcata in plan prin diagonale)		
73.	Calea	Grivitei	42 – corp A (la strada, pe limita de E a parcelei)	B	02_05
			42 – corp B (pe limita de E a parcelei, alipit de corpul A)		
			42 – corp C (pe limita de E a parcelei, alipit de corpul B)		
			42 – corp D (pe limita posterioara a parcelei)		
			42 – corp E (pe limita de V a parcelei, linga corpul D)		
			42 – corp F (pe limita de V a parcelei, alipit de corpul E)		
74.	Calea	Grivitei	46 (str. Semicercului 1)	B	02_04
75.	Calea	Grivitei	48 (str. Semicercului 3) – corp A (la Calea Grivitei)	B	02_04
			48 (str. Semicercului 3) – corp B (la str. Semicercului, pe limita de E a parcelei)	B	
			48 (str. Semicercului 3) – corp C (constructie provizorie, alipita de corpul A)		
76.	Calea	Grivitei	50	B	02_04
77.	Calea	Grivitei	52 (str. Semicercului 7) – corp A (spre Calea Grivitei)	B	02_04
			52 (str. Semicercului 7) – corp B (la strada Semicercului, pe limita de E a parcelei)	B	
			52 (str. Semicercului 7) – corp C (pe limita de V a parcelei, alipit de corpul A)		
78.	Calea	Grivitei	54	B	02_04
79.	Calea	Grivitei	56 – corp A (la strada, pe limita de V a parcelei)		02_06
			56 – corp B (la strada, la E de corpul A)		
			56 – corp C (in partea de NV a parcelei)		
80.	Calea	Grivitei	58		02_06
81.	Calea	Grivitei	60 – corp A (la strada)	B	02_07
			60 – corp B (pe limita de E a parcelei, alipit de corpul A)	B	
			60 – corp C (pe limitele de V si N ale parcelei, alipit de corpul B)	B	
			60 – corp D (constructie provizorie, marcata ca atare prin diagonale, alipita de corpul B)		
82.	Calea	Grivitei	62		02_07
83.	Calea	Grivitei	64-66		02_07
84.	Calea	Grivitei	68		02_07
85.	Calea	Grivitei	70-72 – corp A (la strada, pe limita de E a parcelei)	B	
			70-72 – corp B (pe limita de E a parcelei, alipit de corpul A)	B	
			70-72 – corp C (pe limita de E a parcelei, alipit de corpul B0	B	
			70-72 – corp D (pe limita de E a parcelei, alipit de corpul C)		

			70-72 – corp E (pe limita posterioara a parcelei, in coltul de NV)		
			70-72 – corp F (pe limita de V a parcelei)		
			70-72 – corp G (la strada, pe limita de V a parcelei)		
			70-72 – corpurile H-L (constructii provizorii, varii pozitii, marcate in plan prin diagonale)		
86.	Calea	Grivitei	74 – corp A (la strada si dezvoltat in adincimea parcelei pe limita ei de V)		02_07
			74 – corp B (pe limita de E a parcelei, alipit de corpul A)		
			74 – corp C (in coltul de NE al parcelei)		
			74 – corpurile D-E (constructii provizorii, marcate ca atare inn plan prin diagonale, varii pozitii)		
87.	Calea	Grivitei	76 – corp A (la strada si dezvoltat in adincimea parcelei pe limita ei de V)		02_07
			76 – corp B (pe limitele de E si N ale parcelei)		
88.	Calea	Grivitei	(fara nr., intre 76 si 80) – teren viran	//	02_07
89.	Calea	Grivitei	80 (str. Buzesti 1)	B	02_07
90.	Calea	Grivitei	(fara nr., intre 80 si 88) – teren viran	//	02_07
91.	Calea	Grivitei	88-90 – corp A (la strada, dezvoltat in adincimea parcelei pe limita ei de V)		02_07
			88-90 – corp B (pe limita de E a parcelei, alipit de corpul A)		
			88-90 – corp C (vis-à-vis de corpul B, alipit de corpul A0		
			88-90 – corp D (pe limita de V a parcelei, alipit de corpul A)		
			88-90 – corpurile E-F (constructii provizorii, in partea de NE al parcelei)		
92.	Calea	Grivitei	(fara nr., dupa 88-90) – teren viran	//	02_07
93.	Calea	Grivitei	(fara nr., la un imob dist de 88-90) – teren viran	//	02_07
	Strada	**Theodor Aman**	**1 imobil**		
94.	Strada	Theodor Aman	42		02_02
	Strada	**Mircea Vulcanescu**	**1 imobil**		
95.	Strada	Mircea Vulcanescu	2-4		02_02
	Strada	**Semicercului**	**10 imobile**		
96.	Strada	Semicercului	1 (Calea Grivitei 46)	B	02_04
97.	Strada	Semicercului	3 (Calea Grivitei 48) – corp A (la Calea Grivitei)	B	02_04
			3 (Calea Grivitei 48) – corp B (la str. Semicercului, pe limita de E a parcelei)	B	
			3 (Calea Grivitei 48) – corp C (constructie provizorie, alipita de corpul A)		
98.	Strada	Semicercului	5		02_04
99.	Strada	Semicercului	7 (Calea Grivitei 52) – corp A (la Calea Grivitei)	B	02_04
			7 (Calea Grivitei 52) – corp B la strada Semicercului, pe limita de E a parcelei)	B	
			7 (Calea Grivitei 52) – corp C (pe limita de V a parcelei, alipit de corpul A)		

100.	Strada	Semicercului	2 – corp A (la strada)		02_05
			2 – corp B (alipit de corpul A)		
101.	Strada	Semicercului	4		02_05
102.	Strada	Semicercului	6 – corp A (la strada)		02_05
			6 – corp B (alipit de corpul A in partea posterioara)		
			6 – corpuri C-D (constructii provizorii, marcate ca atare in plan prin diagonale, in coltul de NE al parcelei)		
103.	Strada	Semicercului	8		02_05
104.	Strada	Semicercului	10 (str. Ecaterina Teodoroiu 1) – corp A (la strada)		02_05
			10 (str. Ecaterina Teodoroiu 1) – corp B (in coltul de NV al parcelei)		
			10 (str. Ecaterina Teodoroiu 1) – corp C (constructie provizorie, marcata prin diagonale, alipita de corpul A)		
105.	Strada	Semicercului	12		02_05
	Strada	**Ecaterina Teodoroiu**	**1 imobil**		
106.	Strada	Ecaterina Teodoroiu	1 (str. Semicercului 10) – corp A (la strada)		02_05
			1 (str. Semicercului 10)) – corp B (in coltul de NV al parcelei)		
			1 (str. Semicercului 10) – corp C (constructie provizorie, marcata prin diagonale, alipita de corpul A)		
	Strada	**Sfintii Voievozi**	**2 imobile**		
107.	Strada	Sfintii Voievozi	1 – corp A (la strada)		02_06 se impune declansa-rea procedu-rii de **clasare**
			1- corp B (bazinul dintre corpurile A si C)		
			1- corp C (la N de corpul B)		
			1- corp D (la N de corpul C, alipit de acesta)		
			1- corp E (la N de corpul D)		
			1- corp F (in coltul de NE al parcelei)		
108.	Strada	Sfintii Voievozi	3 – corp A (la strada, pe limita de V a parcelei)		02_06 se impune declansa-rea procedu-rii de **clasare**
			3 – corp B (la strada, pe limita de E a parcelei)		
			3 – corpurile C-D (constructii provizorii, marcate ca atare in plan prin diagonale, in partea posterioara a parcelei)		
	Strada	**Buzesti**	**1 imobil**		
109.	Strada	Buzesti	1 (Calea Grivitei 80)	B	02_07
110.	Strada	Buzesti	3	B	02_07
111.	Strada	Buzesti	2 (parcela comuna cu 4) – corp A (la strada si pe limita de N a parcelei)	B	02_07
			2 (parcela comuna cu 4) – corp B (la strada, pe limita de S a parcelei)	B	
			2 (parcela comuna cu 4) – corp C (pe limita posterioara a parcelei, alipit de corpul A)		
112.	Strada	Buzesti	4 (parcela comuna cu 2) – corp A (la strada si pe limita de N a parcelei)	B	02_07
			4 (parcela comuna cu 2) – corp B (la strada, pe limita de S a parcelei)	B	

			4 (parcela comuna cu 2)) – corp C (pe limita posterioara a parcelei, alipit de corpul A)		
	Piata	**Haralambie Botescu**	**5 imobile**		
113.	Piata	Haralambie Botescu	1 (Calea Grivitei 115-117) – corp A (la strada)	B	
			1 (Calea Grivitei 115-117) – corpurile B-D (constructii provizorii, varii pozitii, marcate in plan prin diagonale)		
114.	Piata	Haralambie Botescu	15		02_08
115.	Piata	Haralambie Botescu	16		02_08
116.	Piata	Haralambie Botescu	17		02_08
117.	Piata	Haralambie Botescu	18 – corp A (la strada)		02_07 se impune declansa-rea procedu-rii de **clasare**
			18 – corp B (pe limitele de S si V ale parcelei)		
			18- corp C (constructie provizorie, marcata ca atare in plan prin diagonale, alipita de corpul B)		
	Strada	**Atelierului**	**7 imobile**		
118.	Strada	Atelierului	12 – corp A (pe limita posterioara a parcelei)	B	02_08 posibila declansa-rea procedu-rii de declasare
			12 – corp B (pe limita de E a parcelei)	B	
			12 – corp C (pe limita de V a parcelei, alipit de corpul A)		
			12 – corp D (constructie provizorie, marcata in plan ca atare prin diagonale, pe limita de E a parcelei)		
119.	Strada	Atelierului	14 – corp A (la strada si pe limita de N a parcelei)	B	02_08
			14 – corp B (la strada si pe limita de E a parcelei)		
120.	Strada	Atelierului	16 – corp A (la strada si pe limita de N a parcelei)	B	02_08 posibila declansa-rea procedu-rii de declasare
			16 – corp B (pe limita de N a parcelei, in partea mediana a acesteia)		
			16 – corp C (constructie provizorie, alipita de corpul A)		
121.	Strada	Atelierului	18 – corp A (la strada si pe limita de N a parcelei)	B	02_08 posibila declansa-rea procedu-rii de declasare
			18 – corp B (la strada si pe limita de S a parcelei)	B	
			18 – corp C (pe limita de S a parcelei, alipit de corpul B0	B	
			18 – corp D (in coltul de NE al parcelei)		
			18 – corp E (constructie provizorie alipita de corpul C)		
122.	Strada	Atelierului	20 – corp A (la strada)	B	02_08 posibila declansa-rea procedu-rii de declasare
			20 – corp B (pe limita de S a parcelei, alipit de corpul A)	B	
			20 – corp C (constructie provizorie in coltul de NE al parcelei)		
123.	Strada	Atelierului	22	B	02_08 posibila declansa-rea procedu-rii de declasare

124.	Strada	Atelierului	24 – corp A (la strada, inclusiv aripa dezvoltata pe limita de N a parcelei)	B	02_07 posibila declansa-rea procedu-rii de declasare
			24 – corp B (pe limita de N a parcelei, alipit de corpul A)		
			24 – corp C (pe limita de N a parcelei, alipit de corpul B)		
			24 – corp D (pe limitele de N si E ale parcelei)		
			24 – corp E (pe limita de S a parcelei, spre partea posterioara)		
			24 – corp F (pe limita de S a parcelei, intre corpurile E si G)		
			24 – corp G (pe limita de S a parcelei, alipit de corpul F)		
			24 – corp H (pe limita de S a parcelei, alipit de corpul A)		
			24 – corpuri I-J (constructii provizorii, marcate ca atare in plan prin diagonale)		

Total Z.P. 02: 109 imobile

Nota: Nu au fost luate in considerare adresele postale “duble” – de ex. in cazul imobilelor de colt.

A/B	**cladiri cu grad mare de protectie clasate in LMI-MB 2004 (grupa A, B) - conservare obligatorie**
	cladiri cu grad mare de protectie – conservare obligatorie - vezi memoriu PUZ
	cladiri cu grad mediu de protectie – interventii posibile - vezi memoriu PUZ
	cladiri fara grad de protectie – desfiintare posibila - vezi memoriu PUZ
	cladiri inexistente in situ
	cladiri inaccesibile
	cladiri nou construite / santier in lucru
	spatii amenajate cu grad de protectie mare – conservare obligatorie
	spatii plantate cu grad mare de protectie – conservare obligatorie