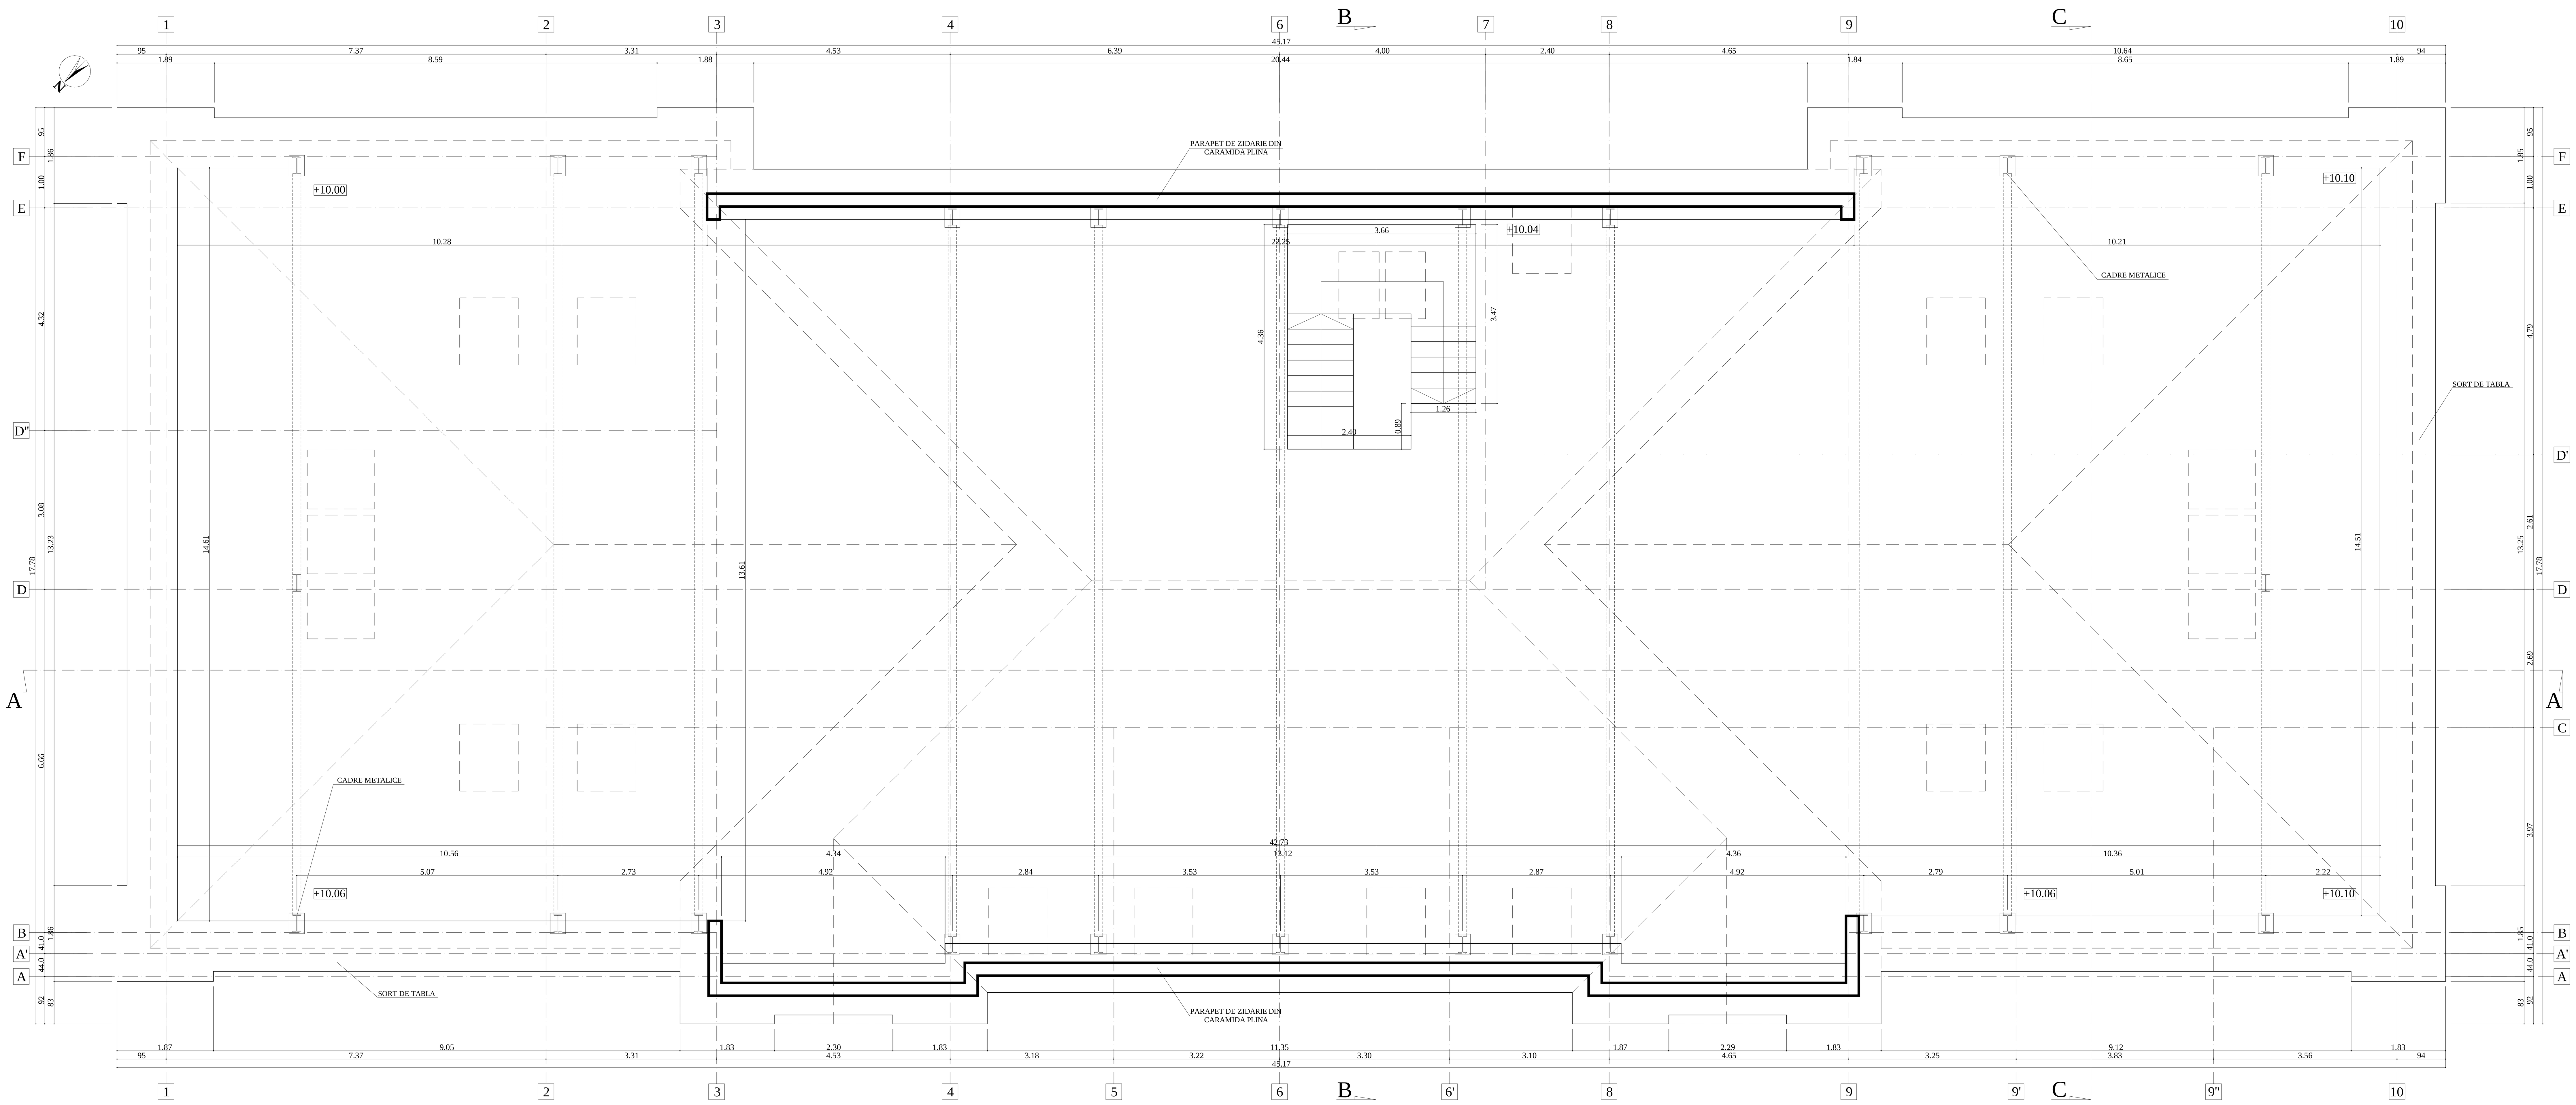

NOTA: ALL MEASUREMENTS SHOULD BE MADE ON SITE/TOATE MASURATORILE SA SE FACA LA FATA LOCULUI

PROJECT DESIGN COORDINATOR: COORDINATOR PROIECT:	THE LOUIS BERGER GROUP, INC
BUCHAREST SCHOOLS INFRASTRUCTURE REHABILITATION / REABILITAREA INFRASTRUCTURII EDUCATIONALE IN MUNICIPIUL BUCURESTI	
DESIGNER/PROIECTANT: S.C. B.A.H.D. Birou de Arhitectura Hoinarescu Daniel S.R.L.	M4 / M3 / M2 / M1 / Modif. Date/Data / DESIGNED BY/PROIECTAT / VERIFIED BY/ VERIFICAT / PROJ. DIR./SEF PROIECT
BENEFICIARY/BENEFICIAR: MUNICIPALITY OF BUCHAREST PRIMARIA MUNICIPIULUI BUCURESTI	SCHOOL NAME/ NUME SCOALA: Music and Arts School no. 3, "Cuibul cu Barza" / Scoala nr.3, Scoala de Muzica si Arte plastice, "Cuibul cu Barza"
NAME/ NUME — SIGNAT./SEMNATURA	TYPE OF WORKS/ LUCRARE: ARCHITECTURAL WORKS / LUCRARE DE ARHITECTURA BUILDING A - SCHOOL / CORP A - SCOALA
DESIGNED BY PROIECTAT: ARH. D. HOINARESCU	TITLE/ PLANSA: ATTIC PLAN - EXISTING CONDITIONS PLAN MANSARDA - SITUATIA EXISTENTA
VERIFIED BY VERIFICAT: ARH. D. HOINARESCU	
PROJ. DIR. SEF PROIECT: ARH. D. HOINARESCU	
DATE/ DATA: 10/2010 — SCALE/ SCARA: 1:50	EXEMPLAR NR. — PROJ. PHASE/FAZA PROIECT: EXPERTIZA TEHNICA DE ARHITECTURA — PROJ. No./Nr. PROIECT: 001/S1 — DRWG. No./Nr. PLANSA: A - AR/006
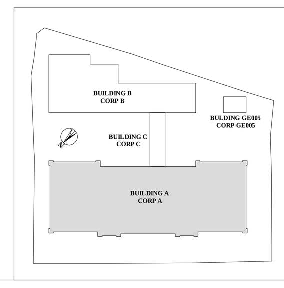
It is prohibited to copy, multiply or print this document without written approval of THE LOUIS BERGER GROUP, INC.
Este interzisa copierea, multiplicarea si imprumutarea documentatiei fara aprobarea scrisa a THE LOUIS BERGER GROUP, INC.