


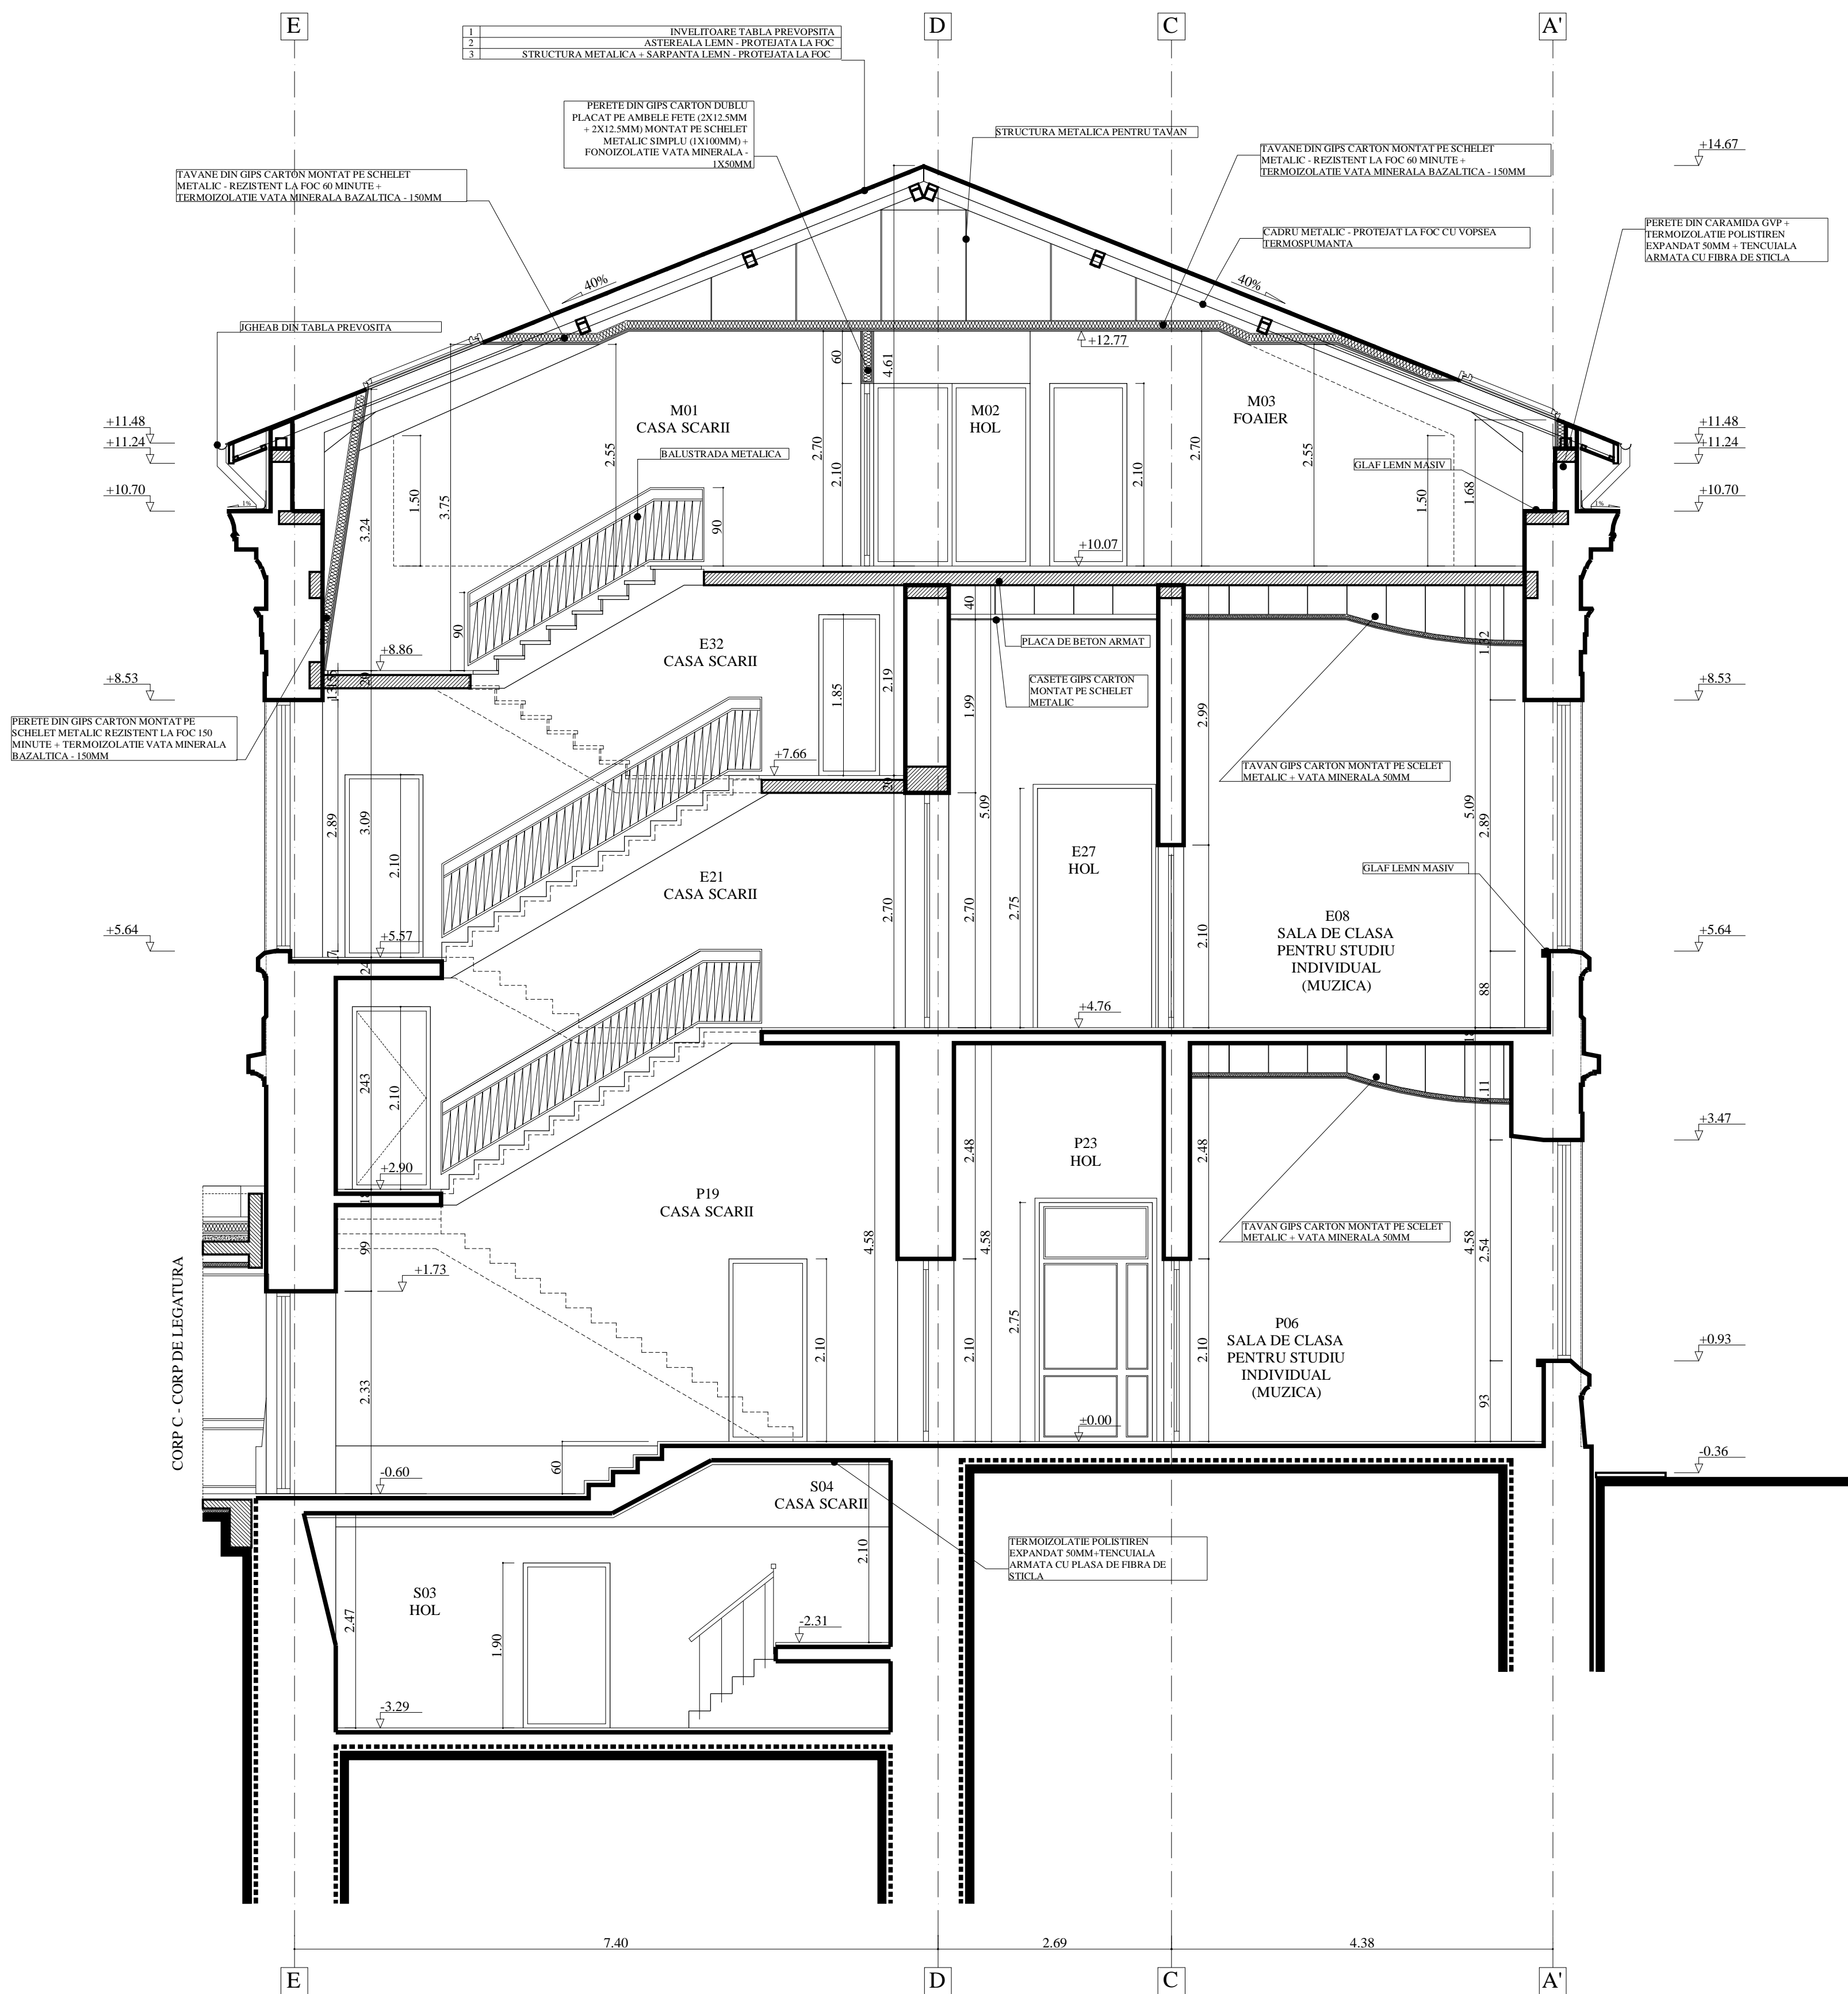

SECTIUNEA C-C



SECTIUNEA B-B

NOTA: ALL MEASUREMENTS SHOULD BE MADE ON SITE/TOATE MASURATORILE SA SE FACA LA FATA LOCULUI

PROJECT DESIGN COORDINATOR: COORDINATOR PROIECT:				THE LOUIS BERGER GROUP, INC	
BUCHAREST SCHOOLS INFRASTRUCTURE REHABILITATION / REABILITAREA INFRASTRUCTURII EDUCATIONALE IN MUNICIPIUL BUCURESTI					
DESIGNER/PROJECTANT:		M4			
S.C. B.A.H.D. Birou de Arhitectura Holnarecu Daniel S.R.L.		M3			
		M2			
		M1			
		Modif	Date/Data	DESIGNED BY/PROIECTAT	VERIFIED BY/VERIFICAT
				PROJ. DIR./SEF PROIECT	
BENEFICIARY/BENEFICIAR					
MUNICIPALITY OF BUCHAREST PRIMARIA MUNICIPIULUI BUCURESTI					
		SCHOOL NAME / NUME SCOLA		Music and Arts School no. 3, "Culbul cu Barza" / Scoala nr.3, Scoala de Muzica si Arta plastica, "Culbul cu Barza"	
DESIGNED BY PROIECTAT		NAME/ NUME		ARCHITECTURAL WORKS / LUCRARE DE ARHITECTURA	
		ARH. D. HOLNARESCU		BUILDING A - SCHOOL / CORP A - SCOLA	
VERIFIED BY VERIFICAT		SIGNAT/SEMNA TUR A			
		ARH. D. HOLNARESCU			
PROJ. DIR. SEF PROIECT		TYPE OF WORKS/ LUCRARE		SECTION B-B, C-C - REHABILITATION INTERVENTIONS	
		TITLE/ PLANSA		SECTIUNEA B-B, C-C - PROPU NERE	
DATE/ DATA		SCALE/ SCARA		PROJ. NO./Nr. PROIECT	
10/2010		1:50		001/S1	
		EXEMPLAR NR.		DRWG. No./Nr. PLANSA	
				A - AR/022	
It is prohibited to copy, multiply or print this document without written approval of THE LOUIS BERGER GROUP, INC. Este interzis copierea, multiplicarea si imprintrarea documentelor fara aprobarea scrisa a THE LOUIS BERGER GROUP, INC.					

It is prohibited to copy, multiply or print this document without written approval of THE LOUIS BERGER GROUP, INC.  
Este interzisă copierea, multiplicarea și imprimarea documentului fără aprobarea scrisă a THE LOUIS BERGER GROUP, INC.