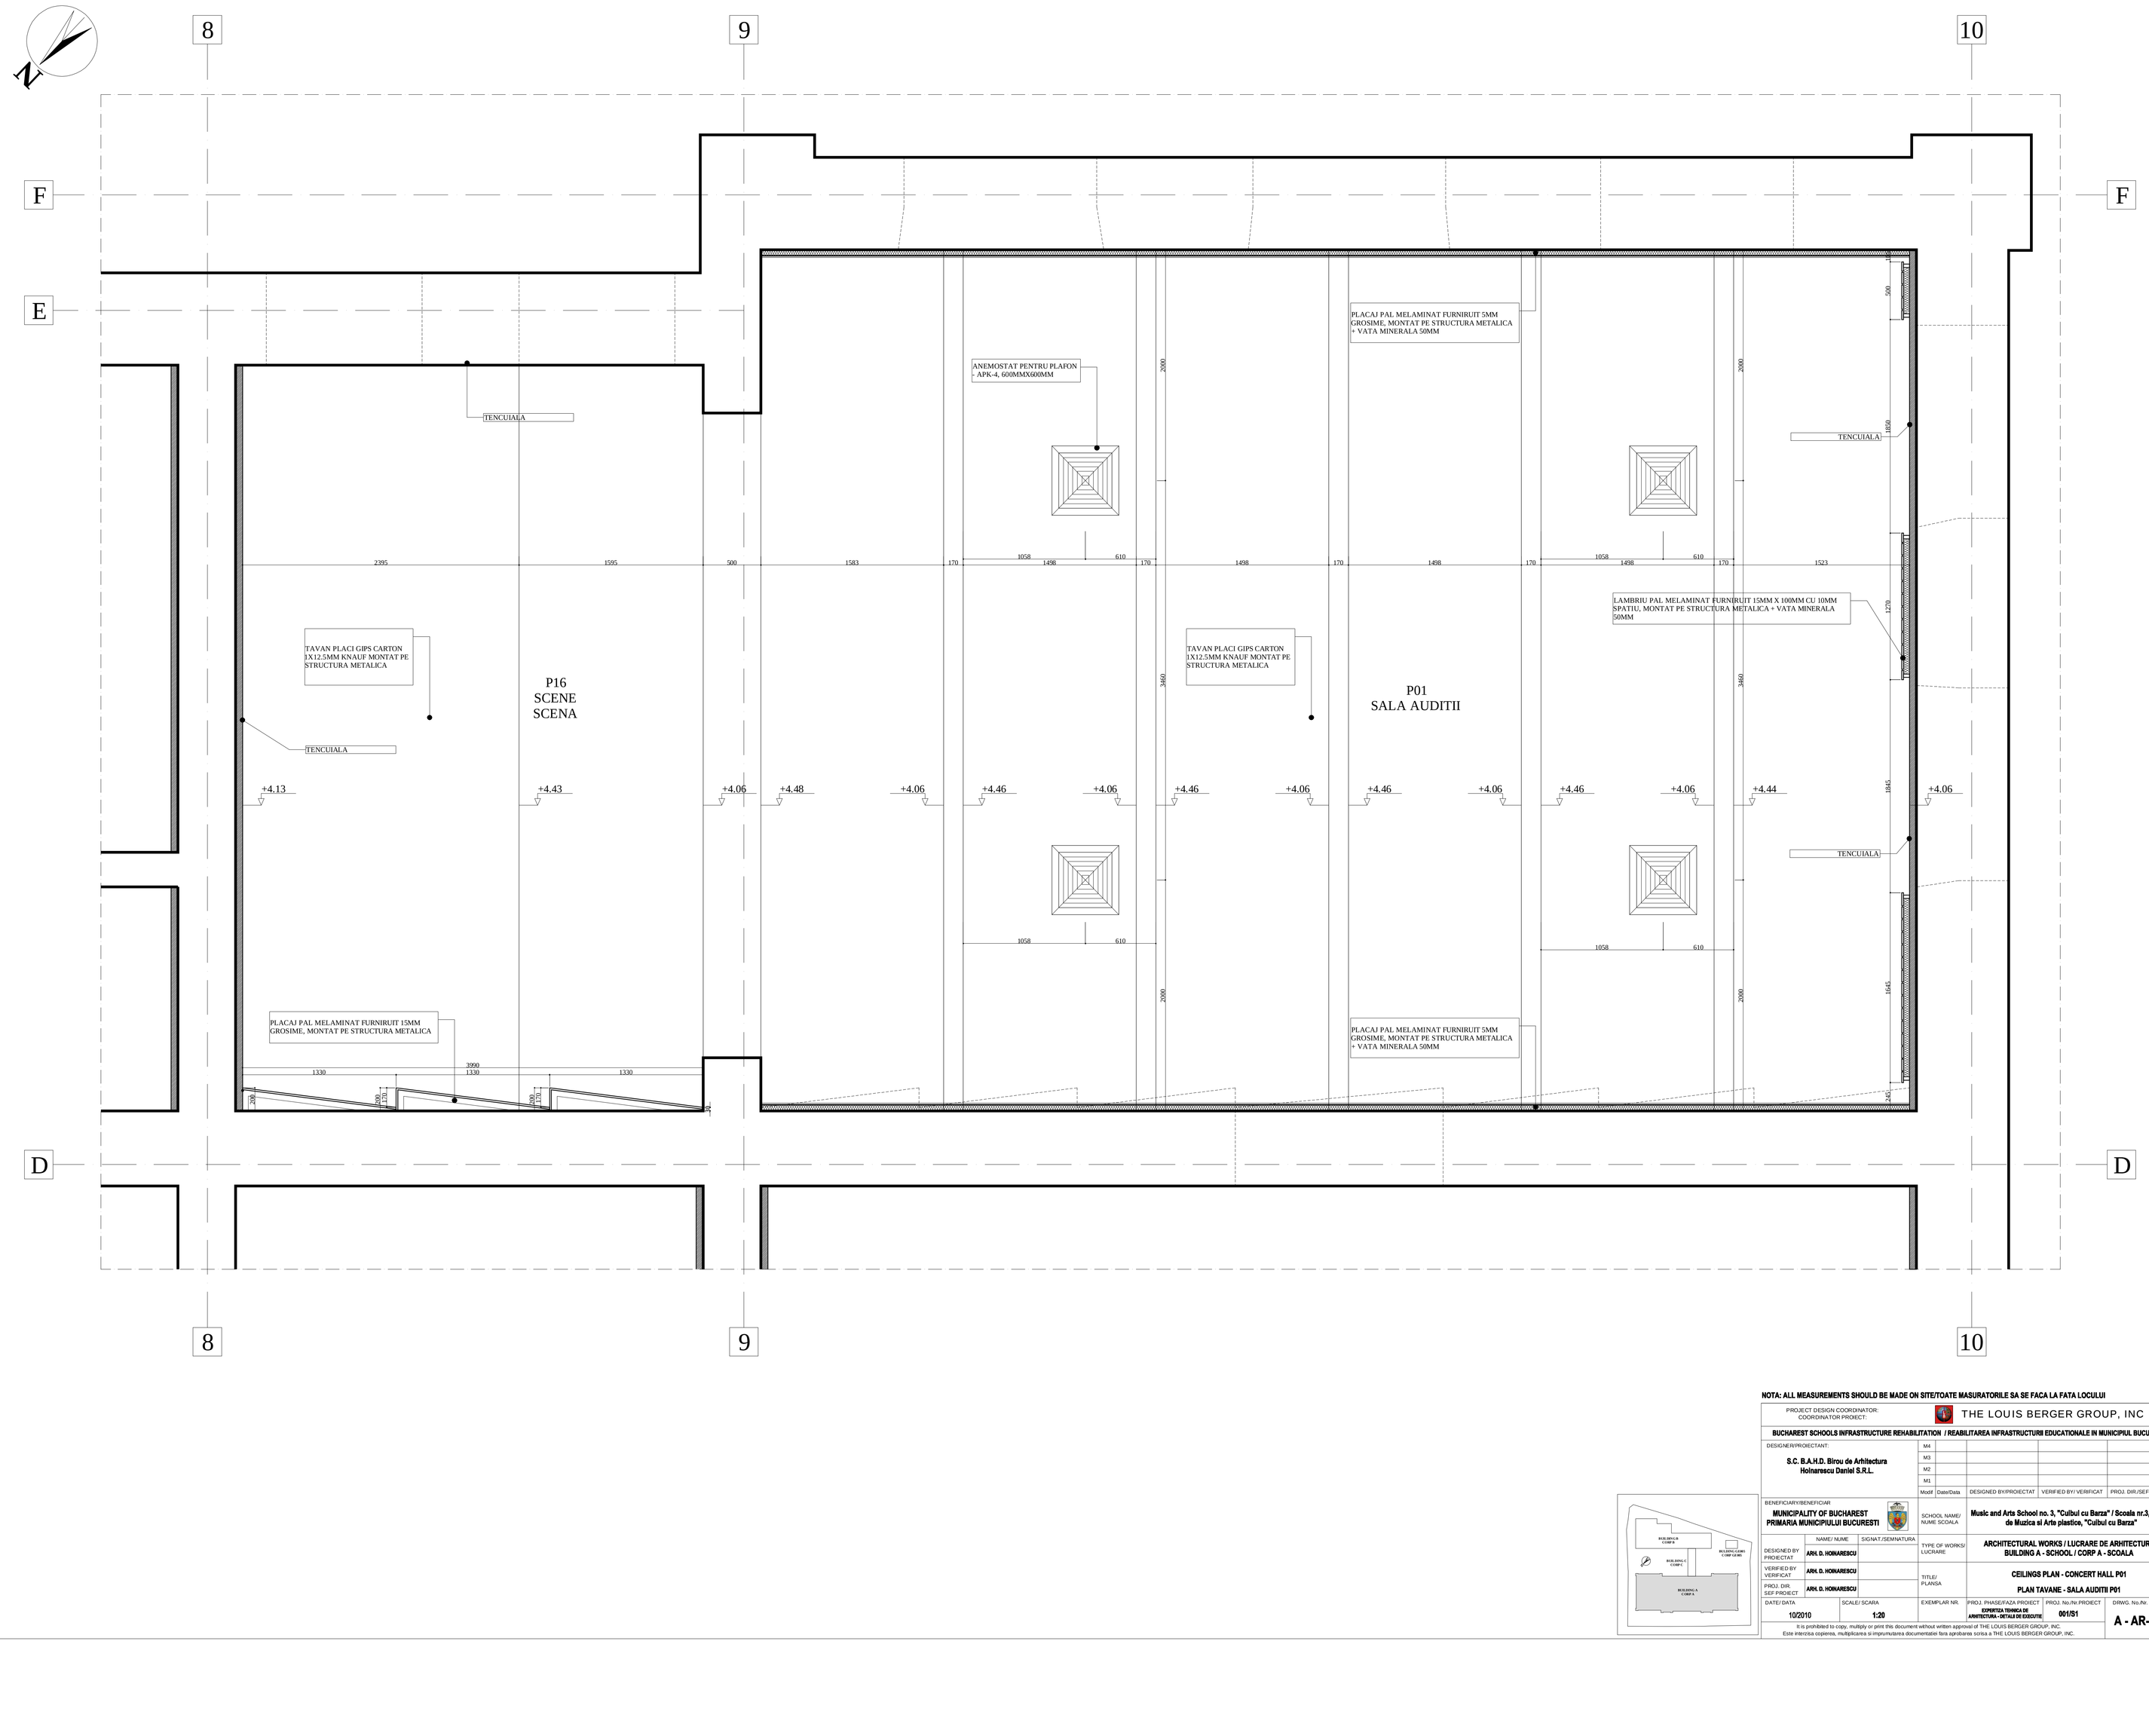

NOTA: ALL MEASUREMENTS SHOULD BE MADE ON SITE/TOATE MASURATORILE SA SE FACA LA FATA LOCULUI

PROJECT DESIGN COORDINATOR:
COORDINATOR PROIECT: THE LOUIS BERGER GROUP, INC

BUCHAREST SCHOOLS INFRASTRUCTURE REHABILITATION / REABILITAREA INFRASTRUCTURII EDUCATIONALE IN MUNICIPIUL BUCURESTI

DESIGNER/PROIECTANT:
S.C. B.A.H.D. Birou de Arhitectura Hohanescu Daniel S.R.L.

M4					
M3					
M2					
M1					
Modif	Date/Data	DESIGNED BY/PROIECTAT	VERIFIED BY/ VERIFICAT	PROJ. DIR/SEF PROIECT	

BENEFICIARY/BENEFICIAR:
MUNICIPALITY OF BUCHAREST PRIMARIA MUNICIPIULUI BUCURESTI

SCHOOL NAME/ NUME SCOALA: **Music and Arts School no. 3, "Cuibul cu Barza" / Scoala nr.3, Scoala de Muzica si Arte plastice, "Cuibul cu Barza"**

	NAME/ NUME	SIGNAT./SEMNATURA
DESIGNED BY PROIECTAT	ARH. D. HOHANESCU	
VERIFIED BY VERIFICAT	ARH. D. HOHANESCU	
PROJ. DIR. SEF PROIECT	ARH. D. HOHANESCU	

TYPE OF WORKS/ LUCRARE: **ARCHITECTURAL WORKS / LUCRARE DE ARHITECTURA BUILDING A - SCHOOL / CORP A - SCOALA**

TITLE/ PLANSA: **CEILINGS PLAN - CONCERT HALL P01**

PLAN TAVANE - SALA AUDITII P01

DATE/ DATA	SCALE/ SCARA	EXEMPLAR NR.	PROJ. PHASE/FAZA PROIECT	PROJ. No./Nr. PROIECT	DRWG. No./Nr. PLANSA
10/2010	1:20		ESPERTIZA TEHNICA DE ARHITECTURA - DETALII DE EXECUTIE	001/S1	A - AR-048

It is prohibited to copy, multiply or print this document without written approval of THE LOUIS BERGER GROUP, INC.
Este interzisa copierea, multiplicarea si imprimarizarea documentelor fara aprobarea scrisa a THE LOUIS BERGER GROUP, INC.