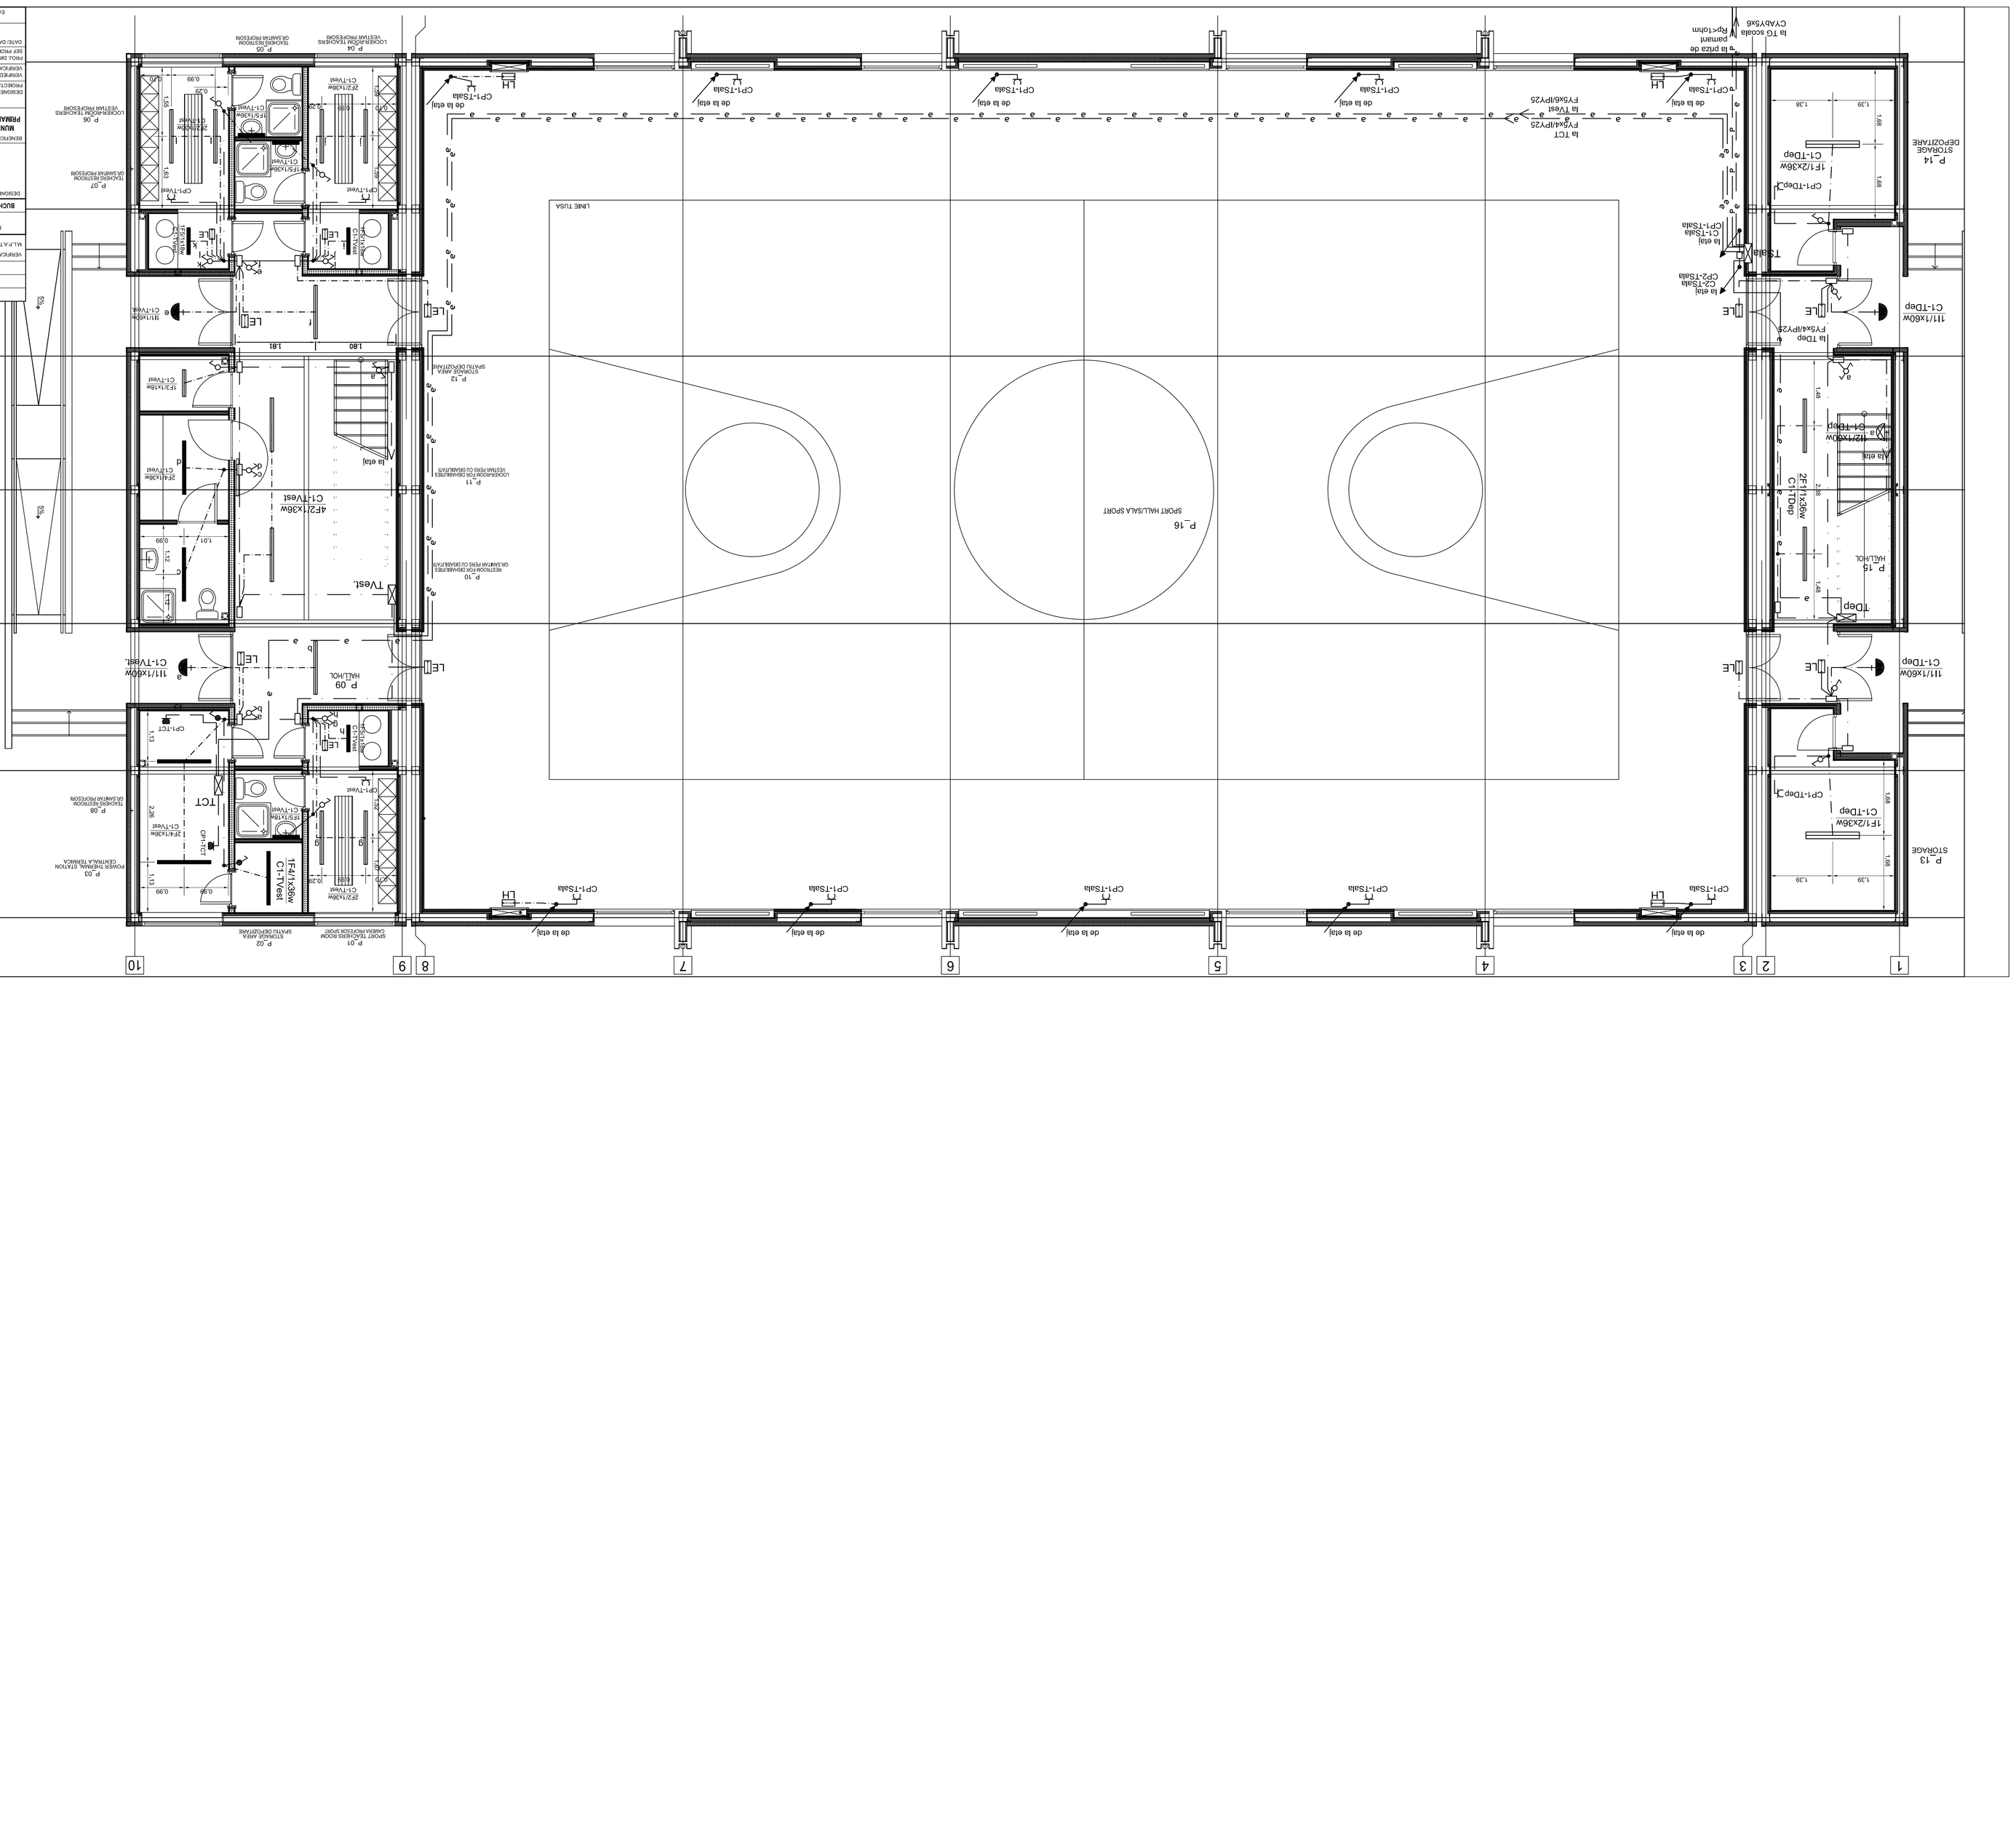
1
2 3
4
5
6
7
8 9
10
A
B
C
D
E
F
G
LINIE TUSA
SPORT HALL/SALA SPORT
TVest.
HALL/HOL
TVest
C1-TVest
4F21-T36W
2F11-T36W
C1-TDep
2F15-T36W
C1-TDep
1F12-T36W
C1-TDep
1F11-T36W
C1-TDep
1F11-T36W
C1-TDep
1F12