
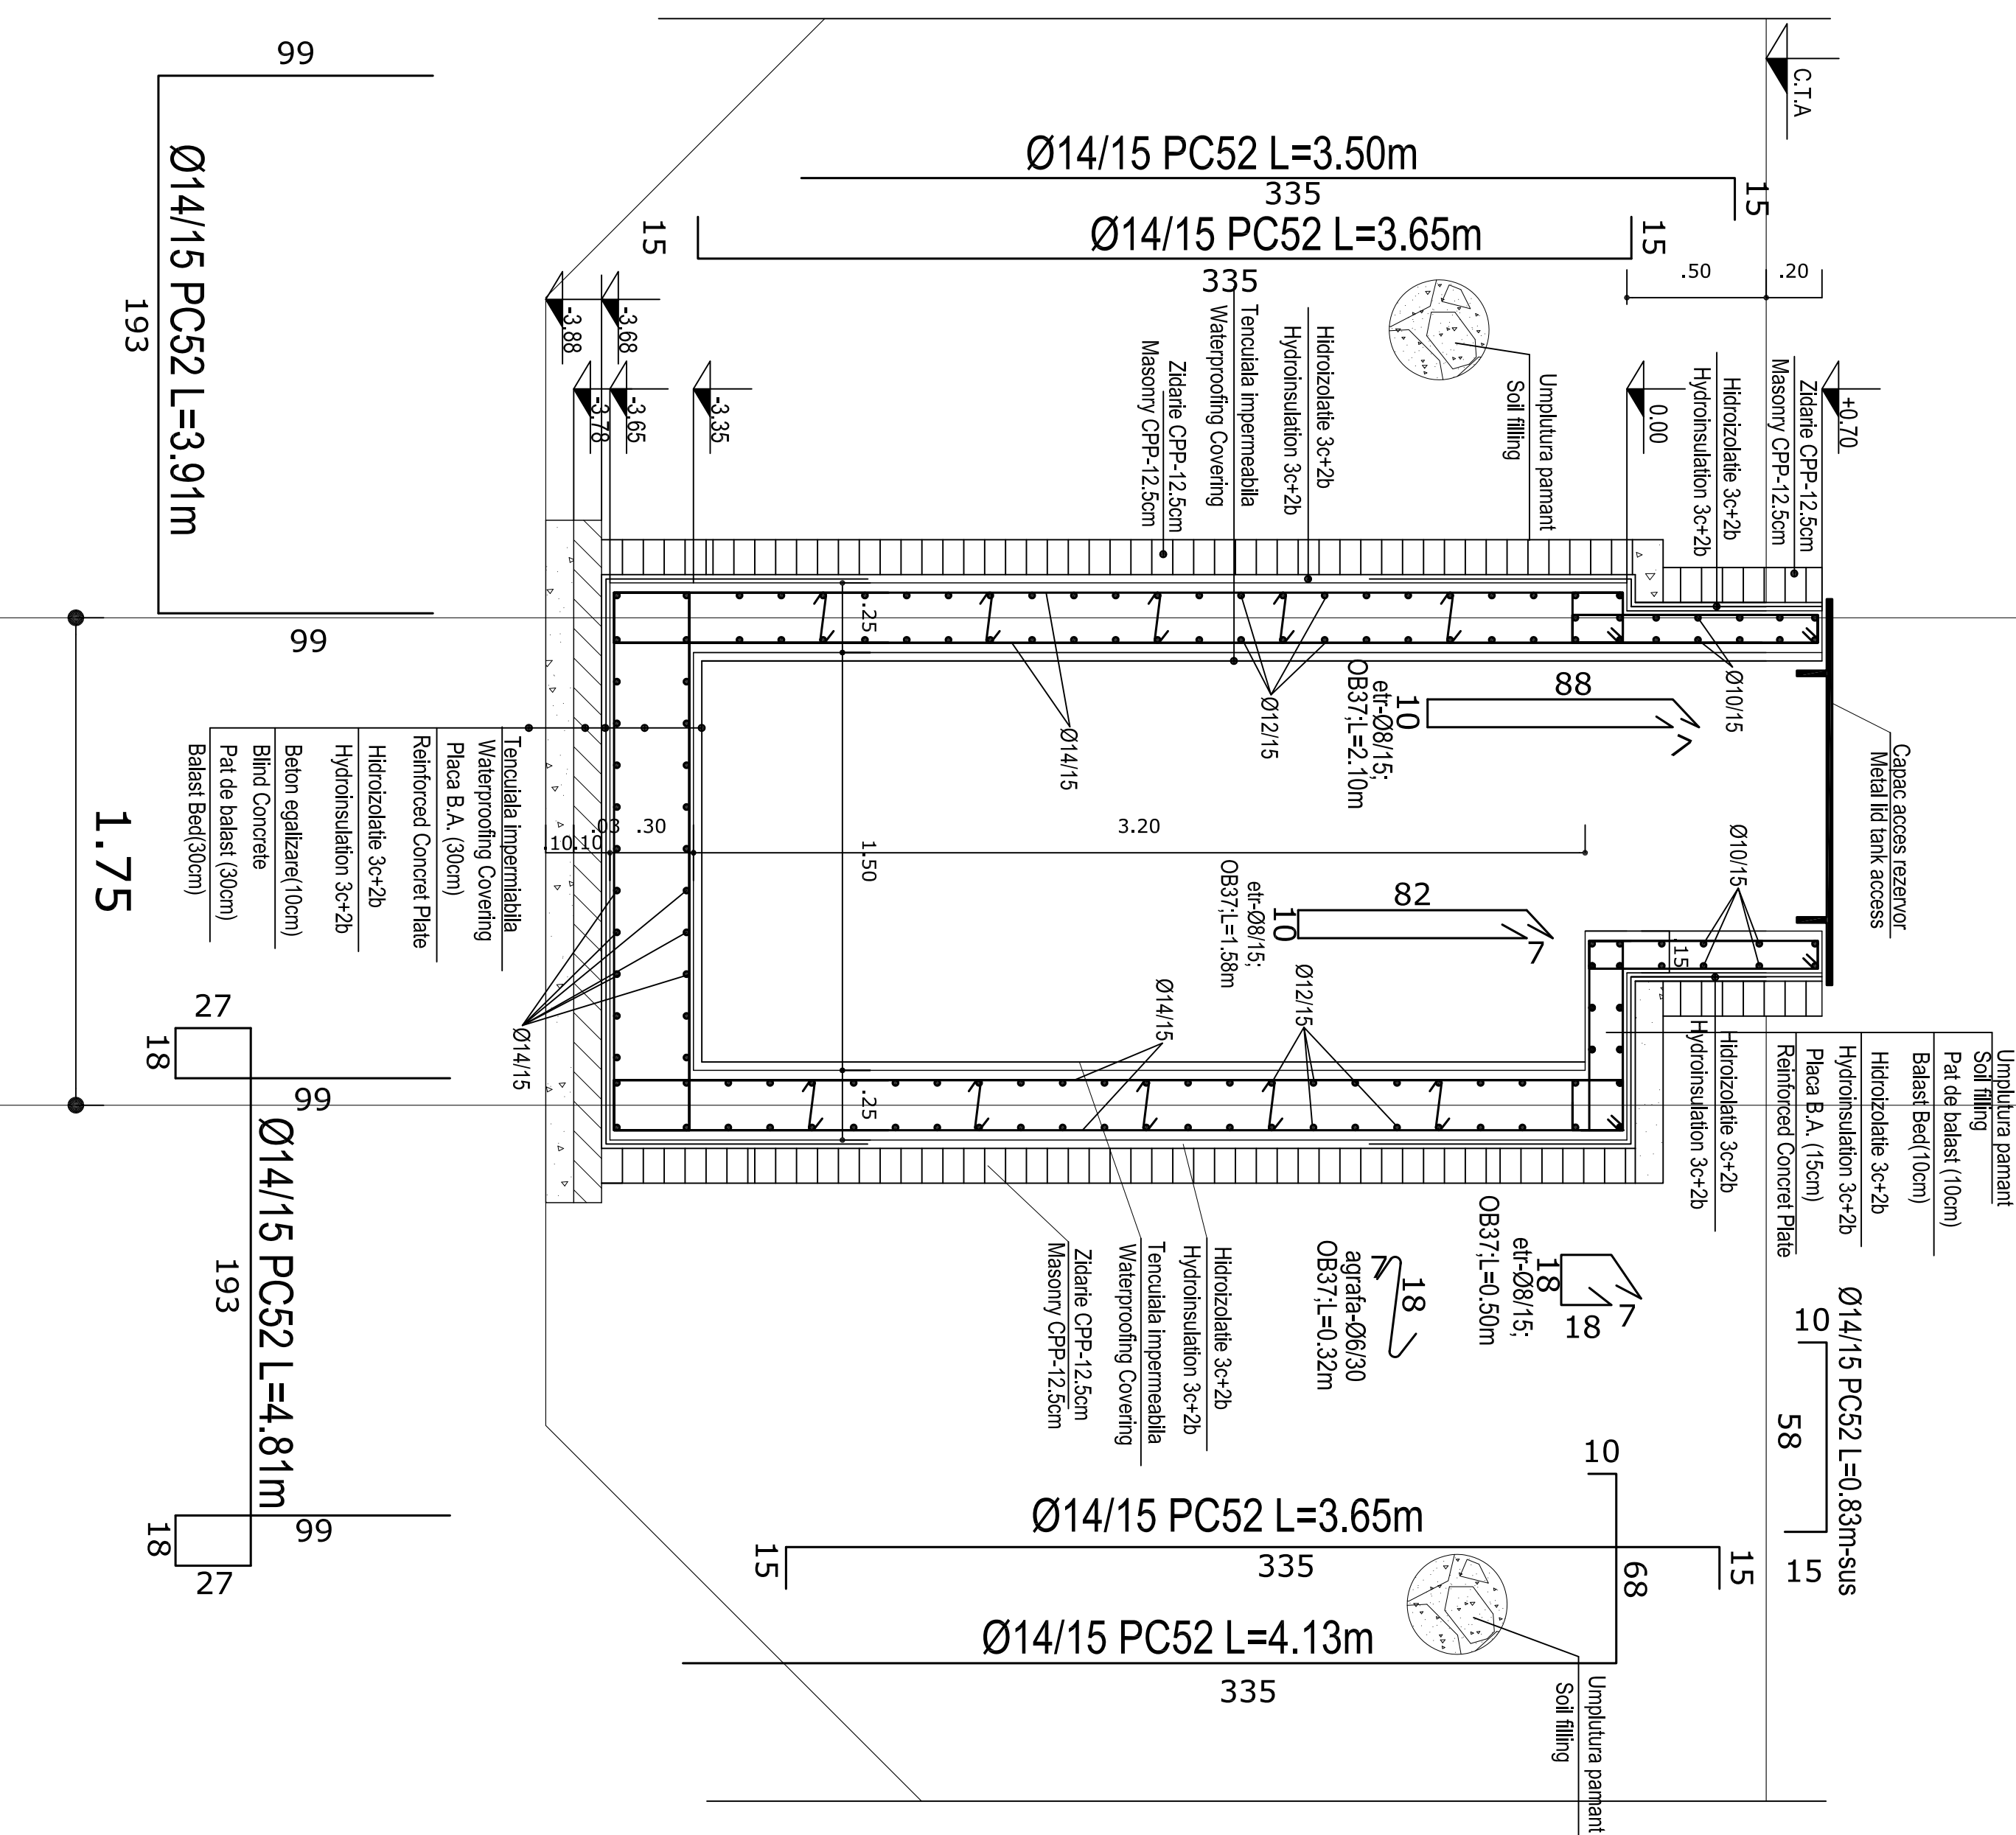


## Secțiunea C-C

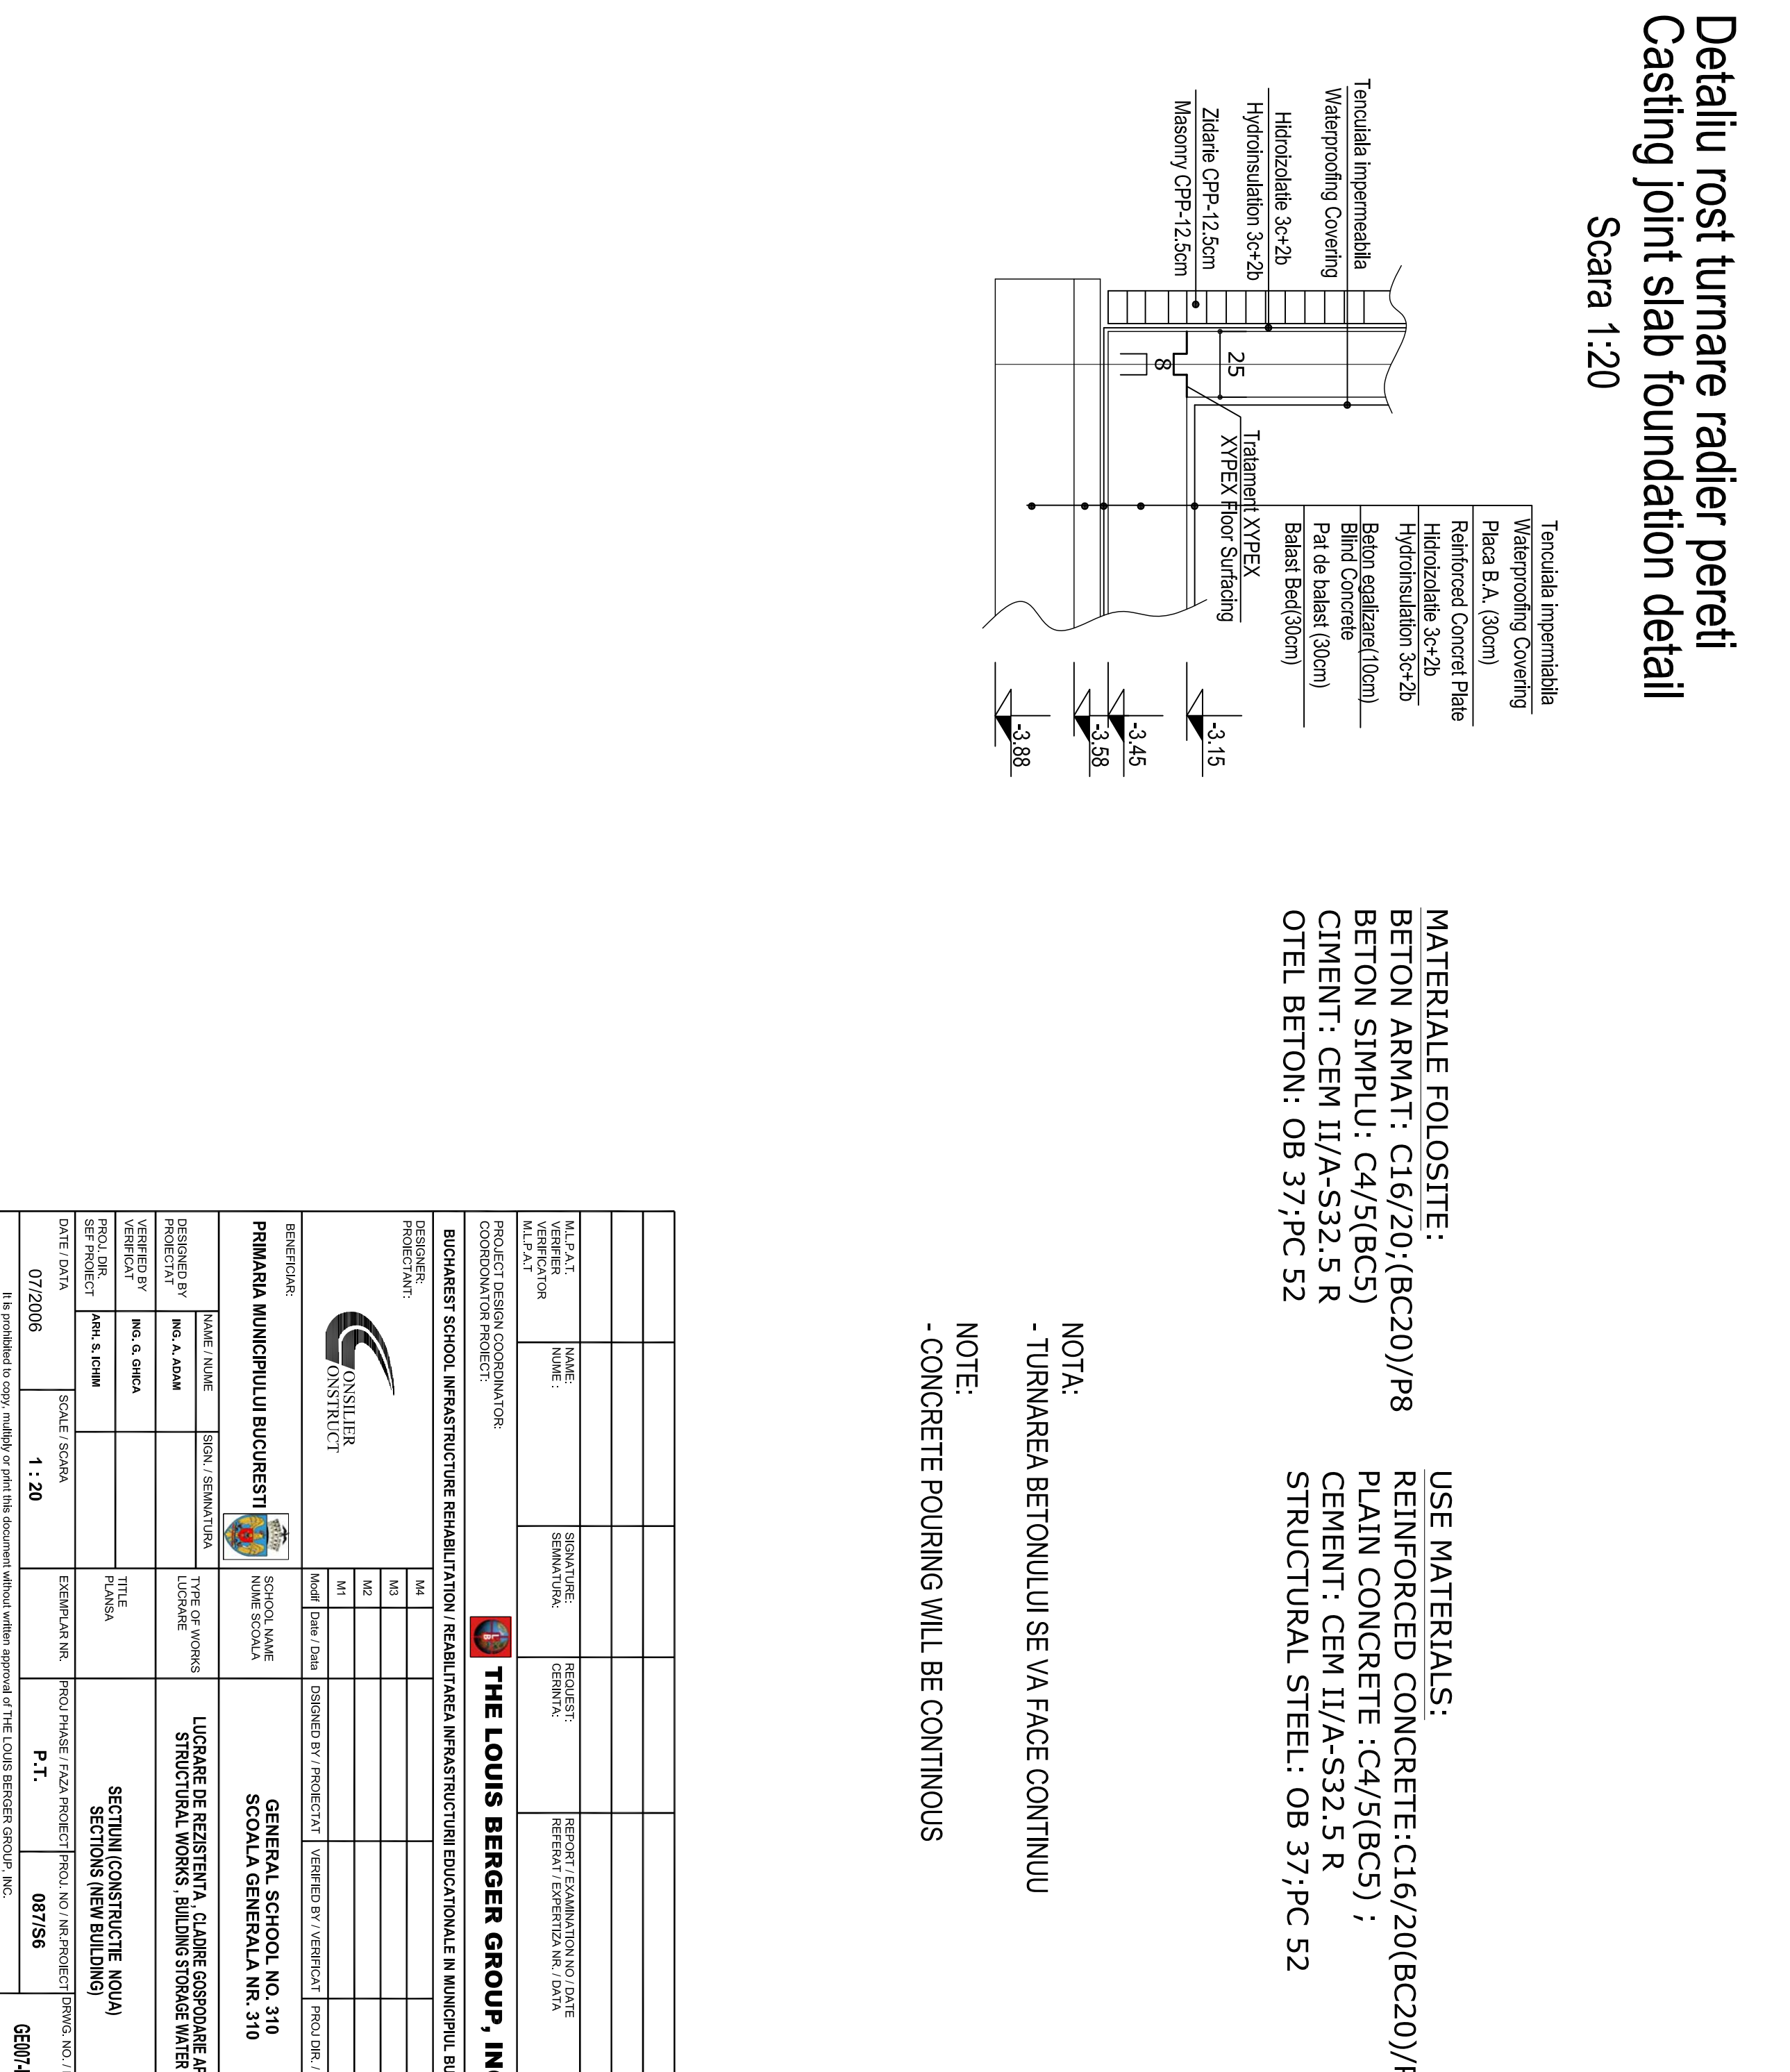

✓

[illegible]