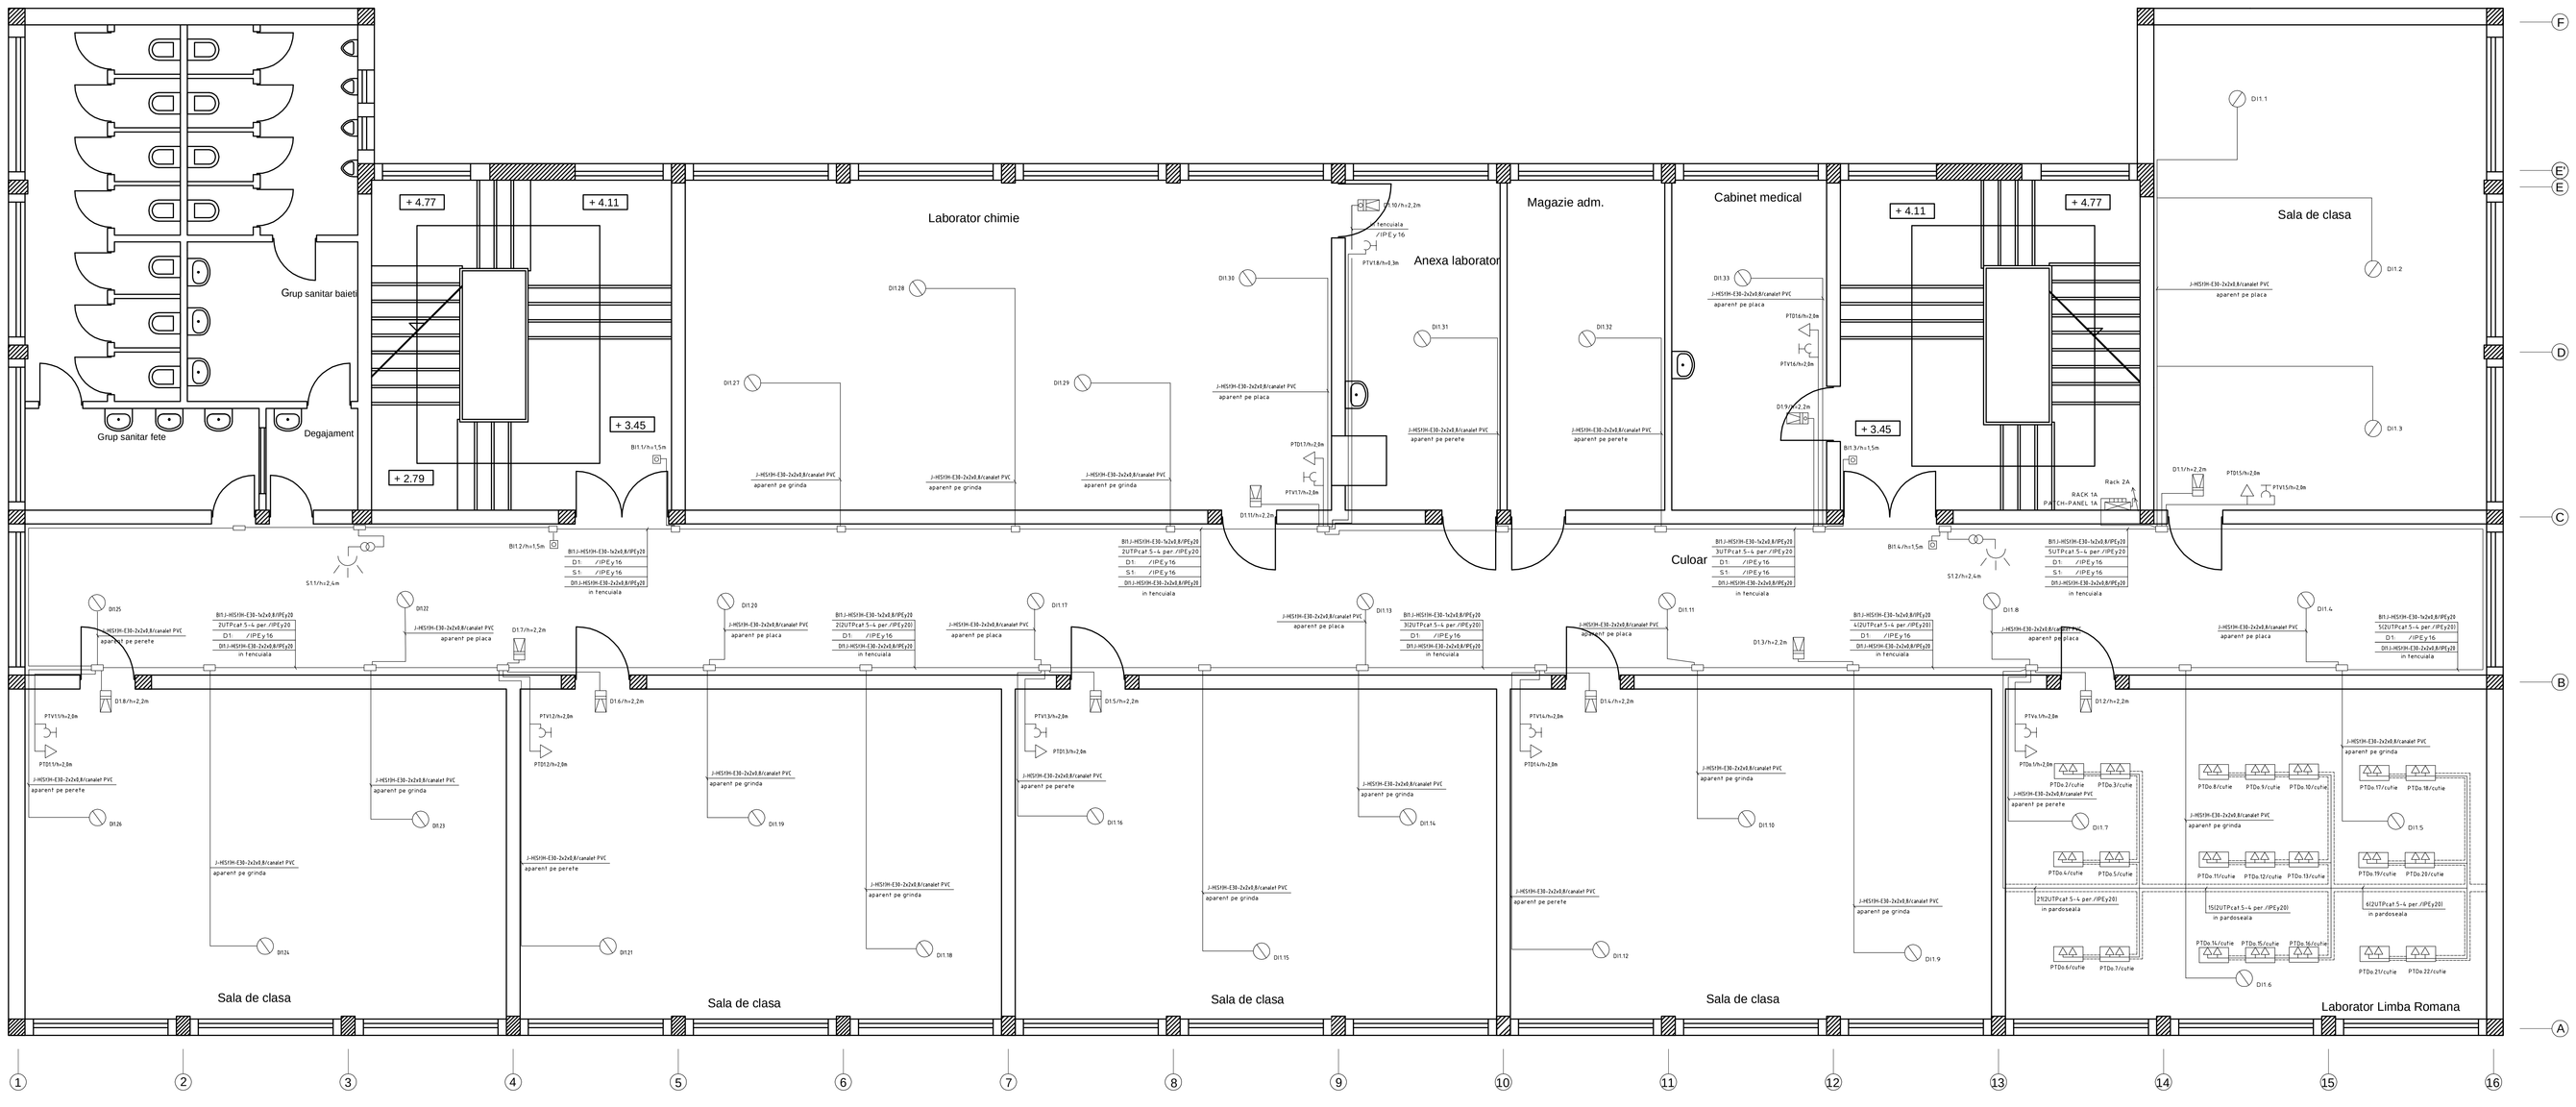
Grup sanitar baieti
Grup sanitar fete
Degajament
Laborator chimie
Anexa laborator
Magazie adm.
Cabinet medical
Culoar
Sala de clasa
Sala de clasa
Sala de clasa
Sala de clasa
Sala de clasa
Laborator Limba Romana
+ 4.77
+ 4.11
+ 3.45
+ 2.79
J-H05VV-E3X-2x2x0.8 cablaj aparent pe grinda
J-H05VV-E3X-2x2x0.8 cablaj aparent pe perete
B1:1-H05VV-E3X-5x2x0.8/PEp20 2x(T/Fcat 5-L per /PEp20) D1 /-/PEp 16 S1 /-/PEp 16 B1:1-H05VV-E3X-2x2x0.8/PEp20 in tencuiala
B1:2-H05VV-E3X-5x2x0.8/PEp20 3x(T/Fcat 5-L per /PEp20) D1 /-/PEp 16 S1 /-/PEp 16 B1:2-H05VV-E3X-2x2x0.8/PEp20 in tencuiala
B1:3-H05VV-E3X-5x2x0.8/PEp20 4x(2xT/Fcat 5-L per /PEp20) D1 /-/PEp 16 S1 /-/PEp 16 B1:3-H05VV-E3X-2x2x0.8/PEp20 in tencuiala
B1:4-H05VV-E3X-5x2x0.8/PEp20 5x(2xT/Fcat 5-L per /PEp20) D1 /-/PEp 16 S1 /-/PEp 16 B1:4-H05VV-E3X-2x2x0.8/PEp20 in tencuiala
B1:5-H05VV-E3X-5x2x0.8/PEp20 5x(2xT/Fcat 5-L per /PEp20) D1 /-/PEp 16 S1 /-/PEp 16 B1:5-H05VV-E3X-2x2x0.8/PEp20 in tencuiala
2(2xT/Fcat 5-L per /PEp20) in pardoseala
1(2xT/Fcat 5-L per /PEp20) in pardoseala
4(2xT/Fcat 5-L per /PEp20) in pardoseala
Rack 2A
Rack 1A
PATCH-PANEL 1A
PATCH-PANEL 2A
D1:1
D1:2
D1:3
D1:4
D1:5
D1:6
D1:7
D1:8
D1:9
D1:10
D1:11
D1:12
D1:13
D1:14
D1:15
D1:16
D1:17
D1:18
D1:19
D1:20
D1:21
D1:22
D1:23
D1:24
D1:25
D1:26
D1:27
D1:28
D1:29
D1:30
D1:31
D1:32
D1:33
