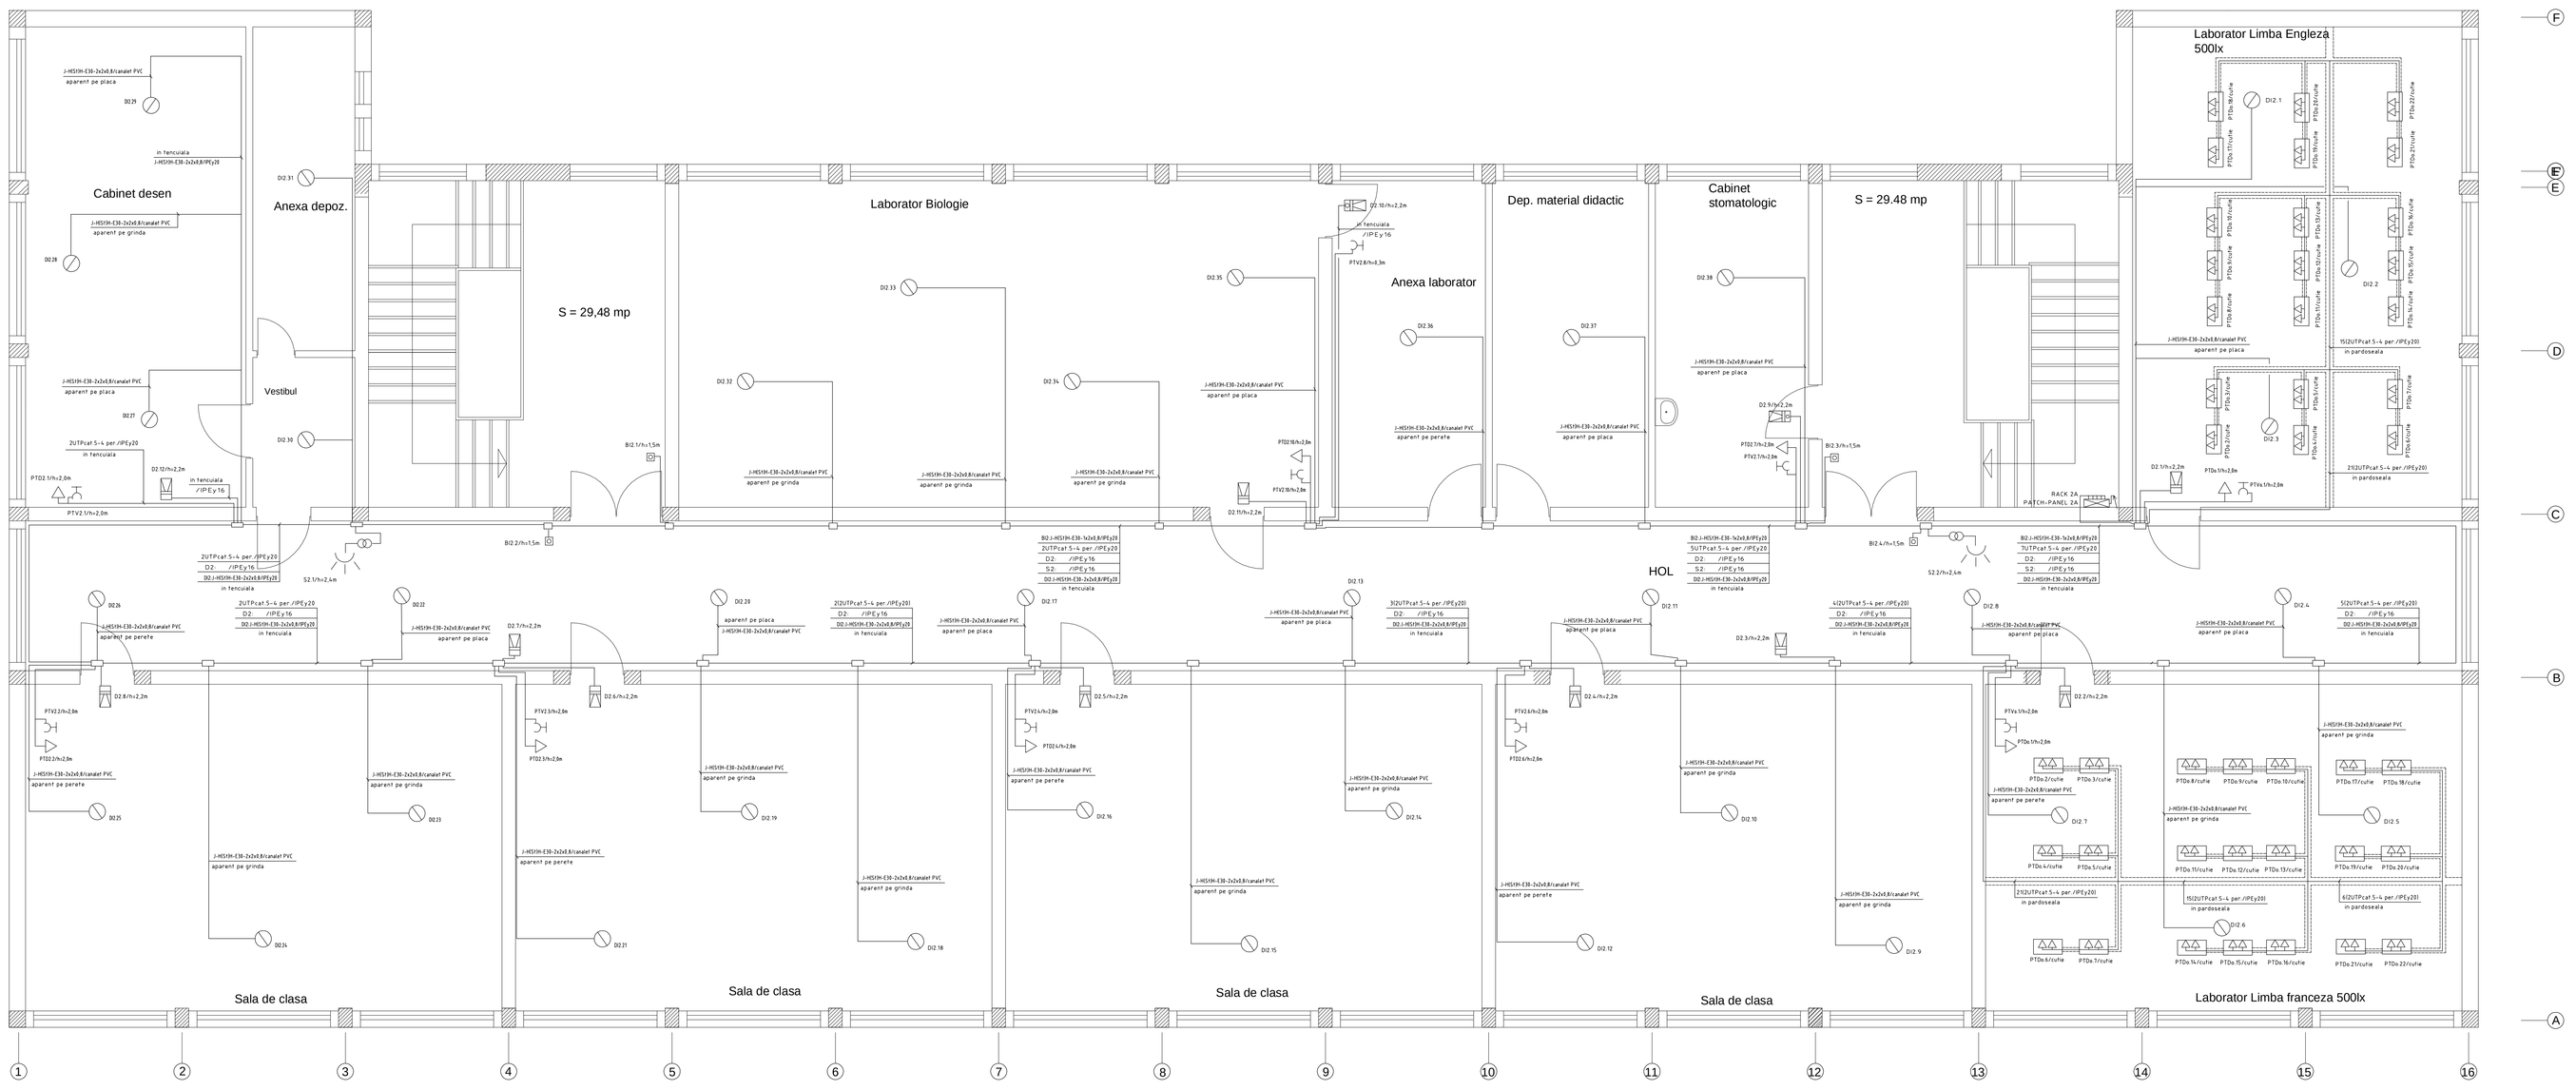
Cabinet desen
Anexa depoz.
Vestibul
S = 29,48 mp
Laborator Biologie
Anexa laborator
Dep. material didactic
Cabinet stomatologic
S = 29.48 mp
Laborator Limba Engleză 500lx
Sala de clasa
Sala de clasa
Sala de clasa
Sala de clasa
Laborator Limba franceza 500lx
HOL
RACK 2A PATCH-PANEL 24
