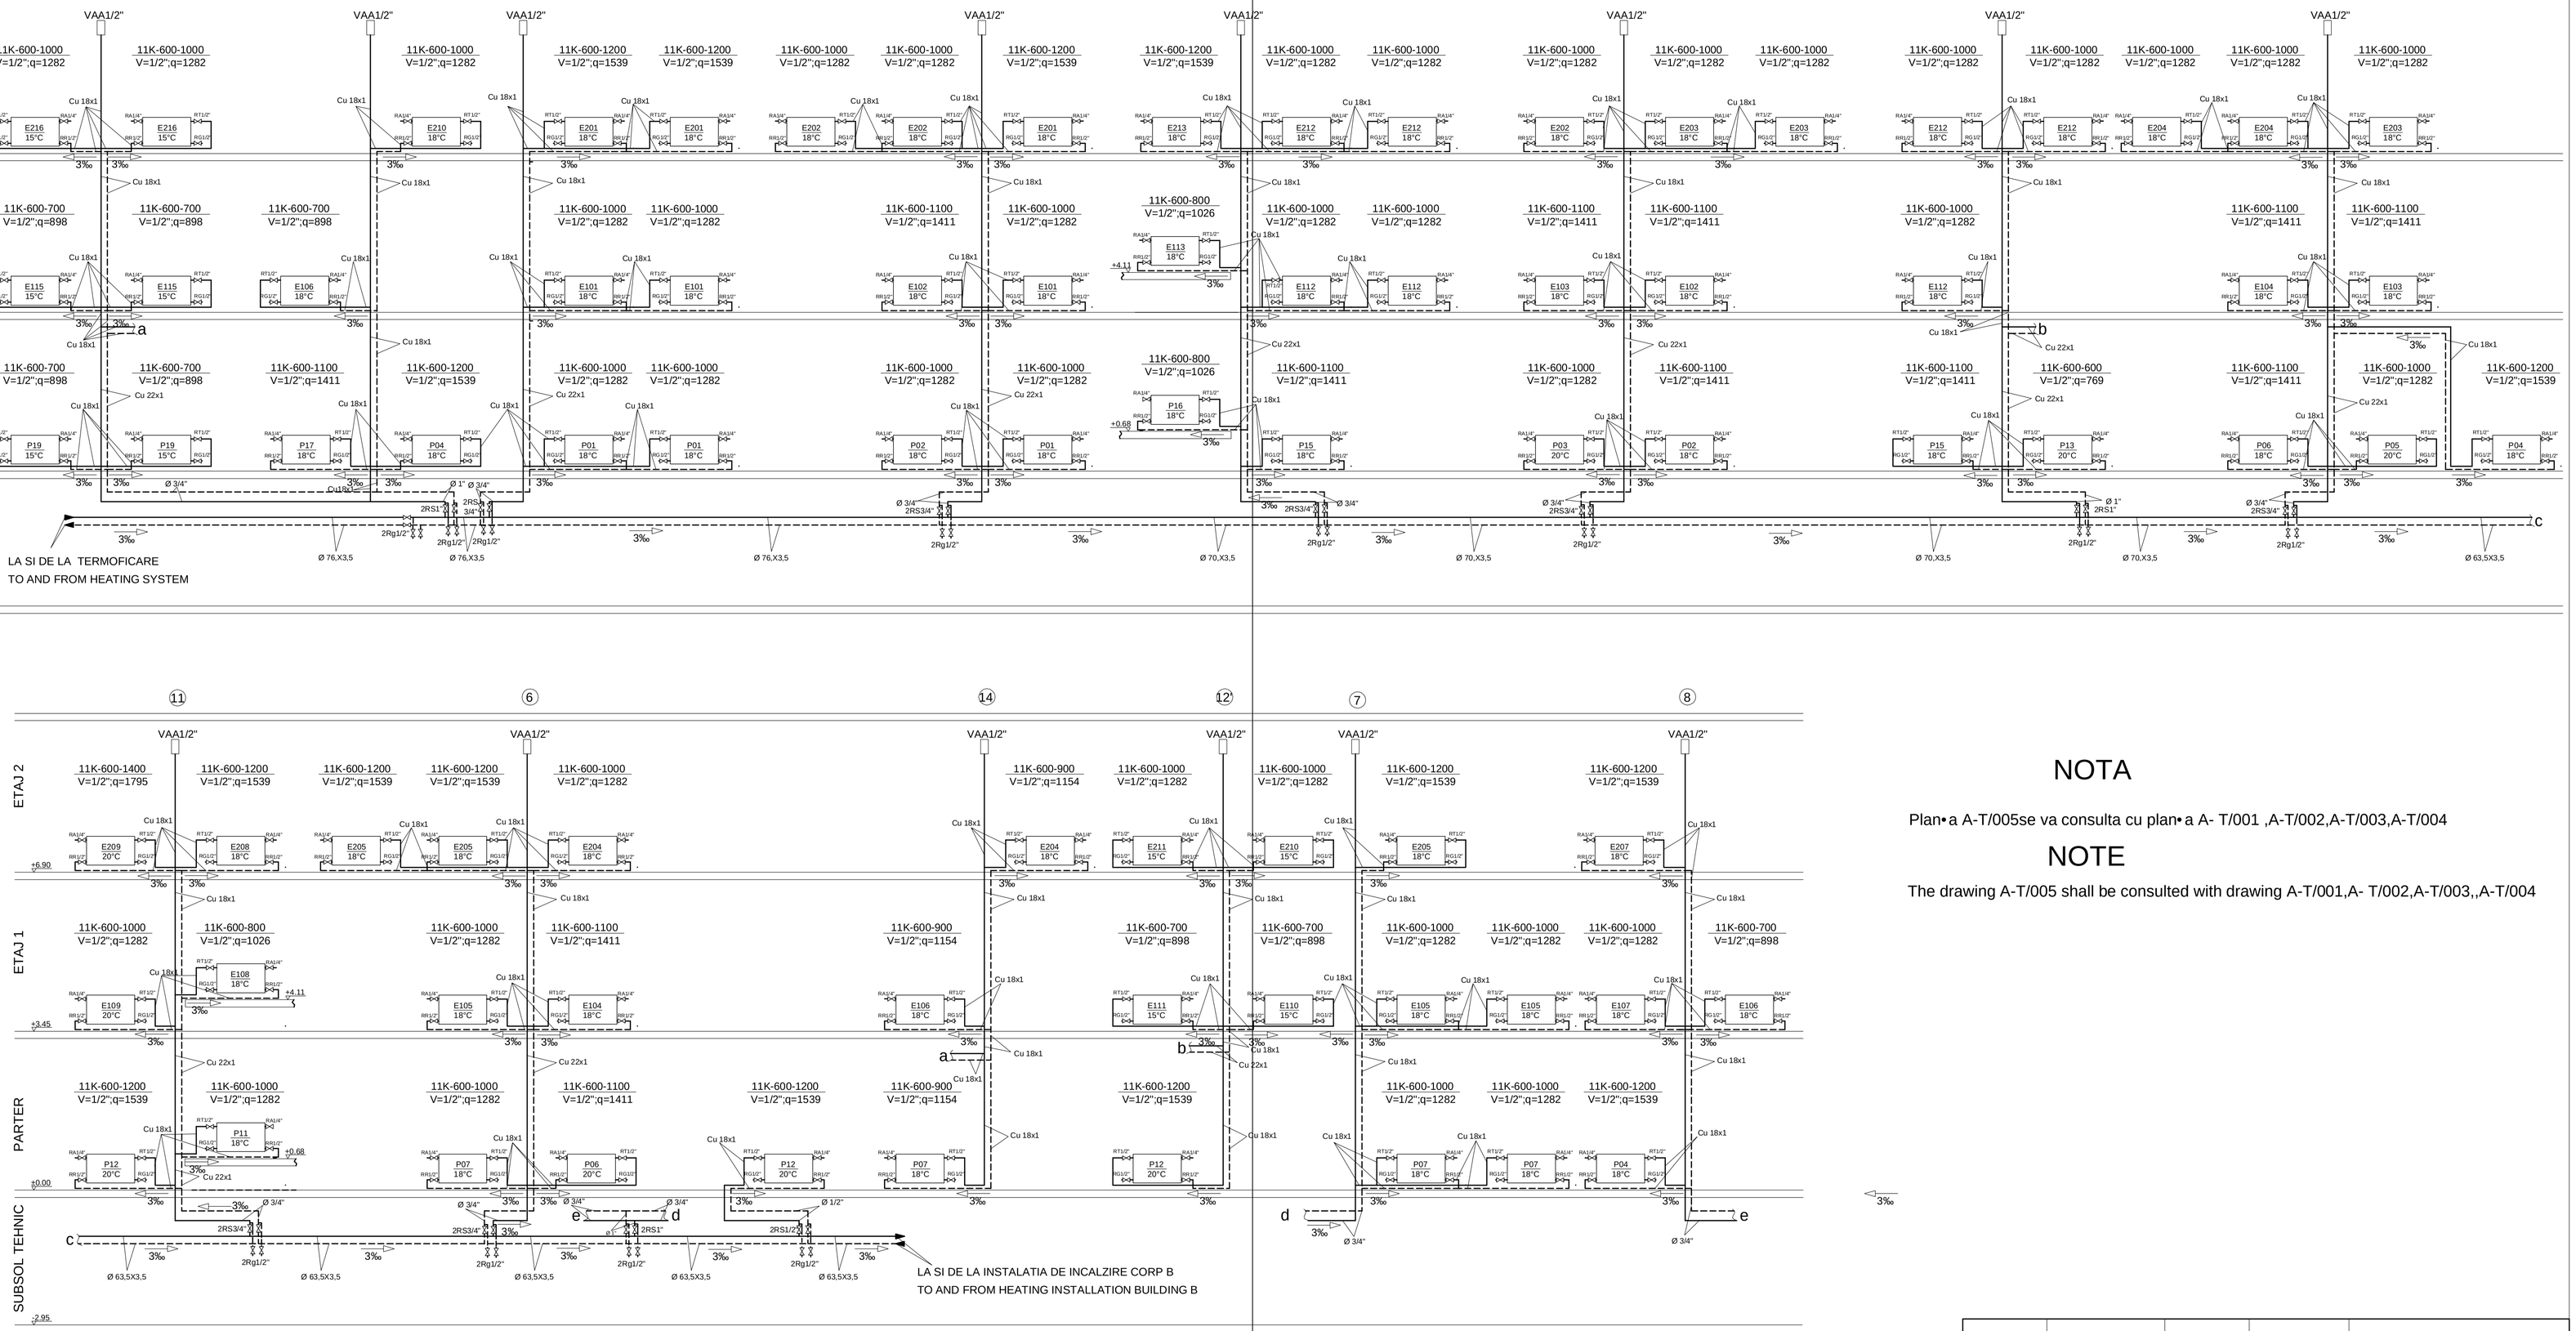
15
16
1
2
13
3
12
5
4
VAA1/2"
ETAJ 2
ETAJ 1
PARTER
SUBSOL TEHNIC
+6.90
+3.45
±0.00
-2.95
11K-600-1000 V=1/2";q=1282
11K-600-1200 V=1/2";q=1539
11K-600-1200 V=1/2";q=1539
11K-600-1000 V=1/2";q=1282
11K-600-1000 V=1/2";q=1282
11K-600-1200 V=1/2";q=1539
11K-600-1200 V=1/2";q=1539
11K-600-1000 V=1/2";q=1282
11K-600-1000 V=1/2";q=1282
11K-600-1000 V=1/2";q=1282