

GENERAL SCHOOL NO. 36

BUILDING A - SCHOOL

B<sub>PT</sub>+G+2S  
S.C.=1072 m2  
S.C.D.=3188 m2

BUILDING B - VESTIARY

G+1S  
S.C.=186 m2  
S.C.D.=372 m2

BUILDING C - SPORTS HALL

G  
S.C.=615 m2  
S.C.D.=615 m2

BUILDING D - LINK BUILDING

G  
S.C.=20 m2  
S.C.D.=20 m2

BUILDING GE006 - ECOLOGICAL WASTE STORAGE

G  
S.C.=18 m2  
S.C.D.=18 m2

BUILDING GE007 - WATER TANK & PUMP STATION

B  
S.C.T.=1911 m2  
S.C.D.T.=4213 m2

BUILD-UP AREA (ON GROUND FLOOR)

S.T.=11629 m2

ESTATE SURFACE

P.O.T.=16.43%

BUILD-UP PERCENTAGE

C.U.T.=0.36

SCOALA GENERALA NR. 36

CORP A - SCOALA

S<sub>PT</sub>+P+2E  
S.C.=1072 m2  
S.C.D.=3188 m2

CORP B - VESTIARE

P+1E  
S.C.=186 m2  
S.C.D.=372 m2

CORP C - SALA DE SPORT

P  
S.C.=615 m2  
S.C.D.=615 m2

CORP D - CORP DE LEGATURA

P  
S.C.=20 m2  
S.C.D.=20 m2

CORP GE006 - GHENA DE GUNOI ECOLOGICA

P  
S.C.=18 m2  
S.C.D.=18 m2

CORP GE007 - GOSPODARIE DE APA

S

SUPRAFATA CONSTRUITA TOTALA

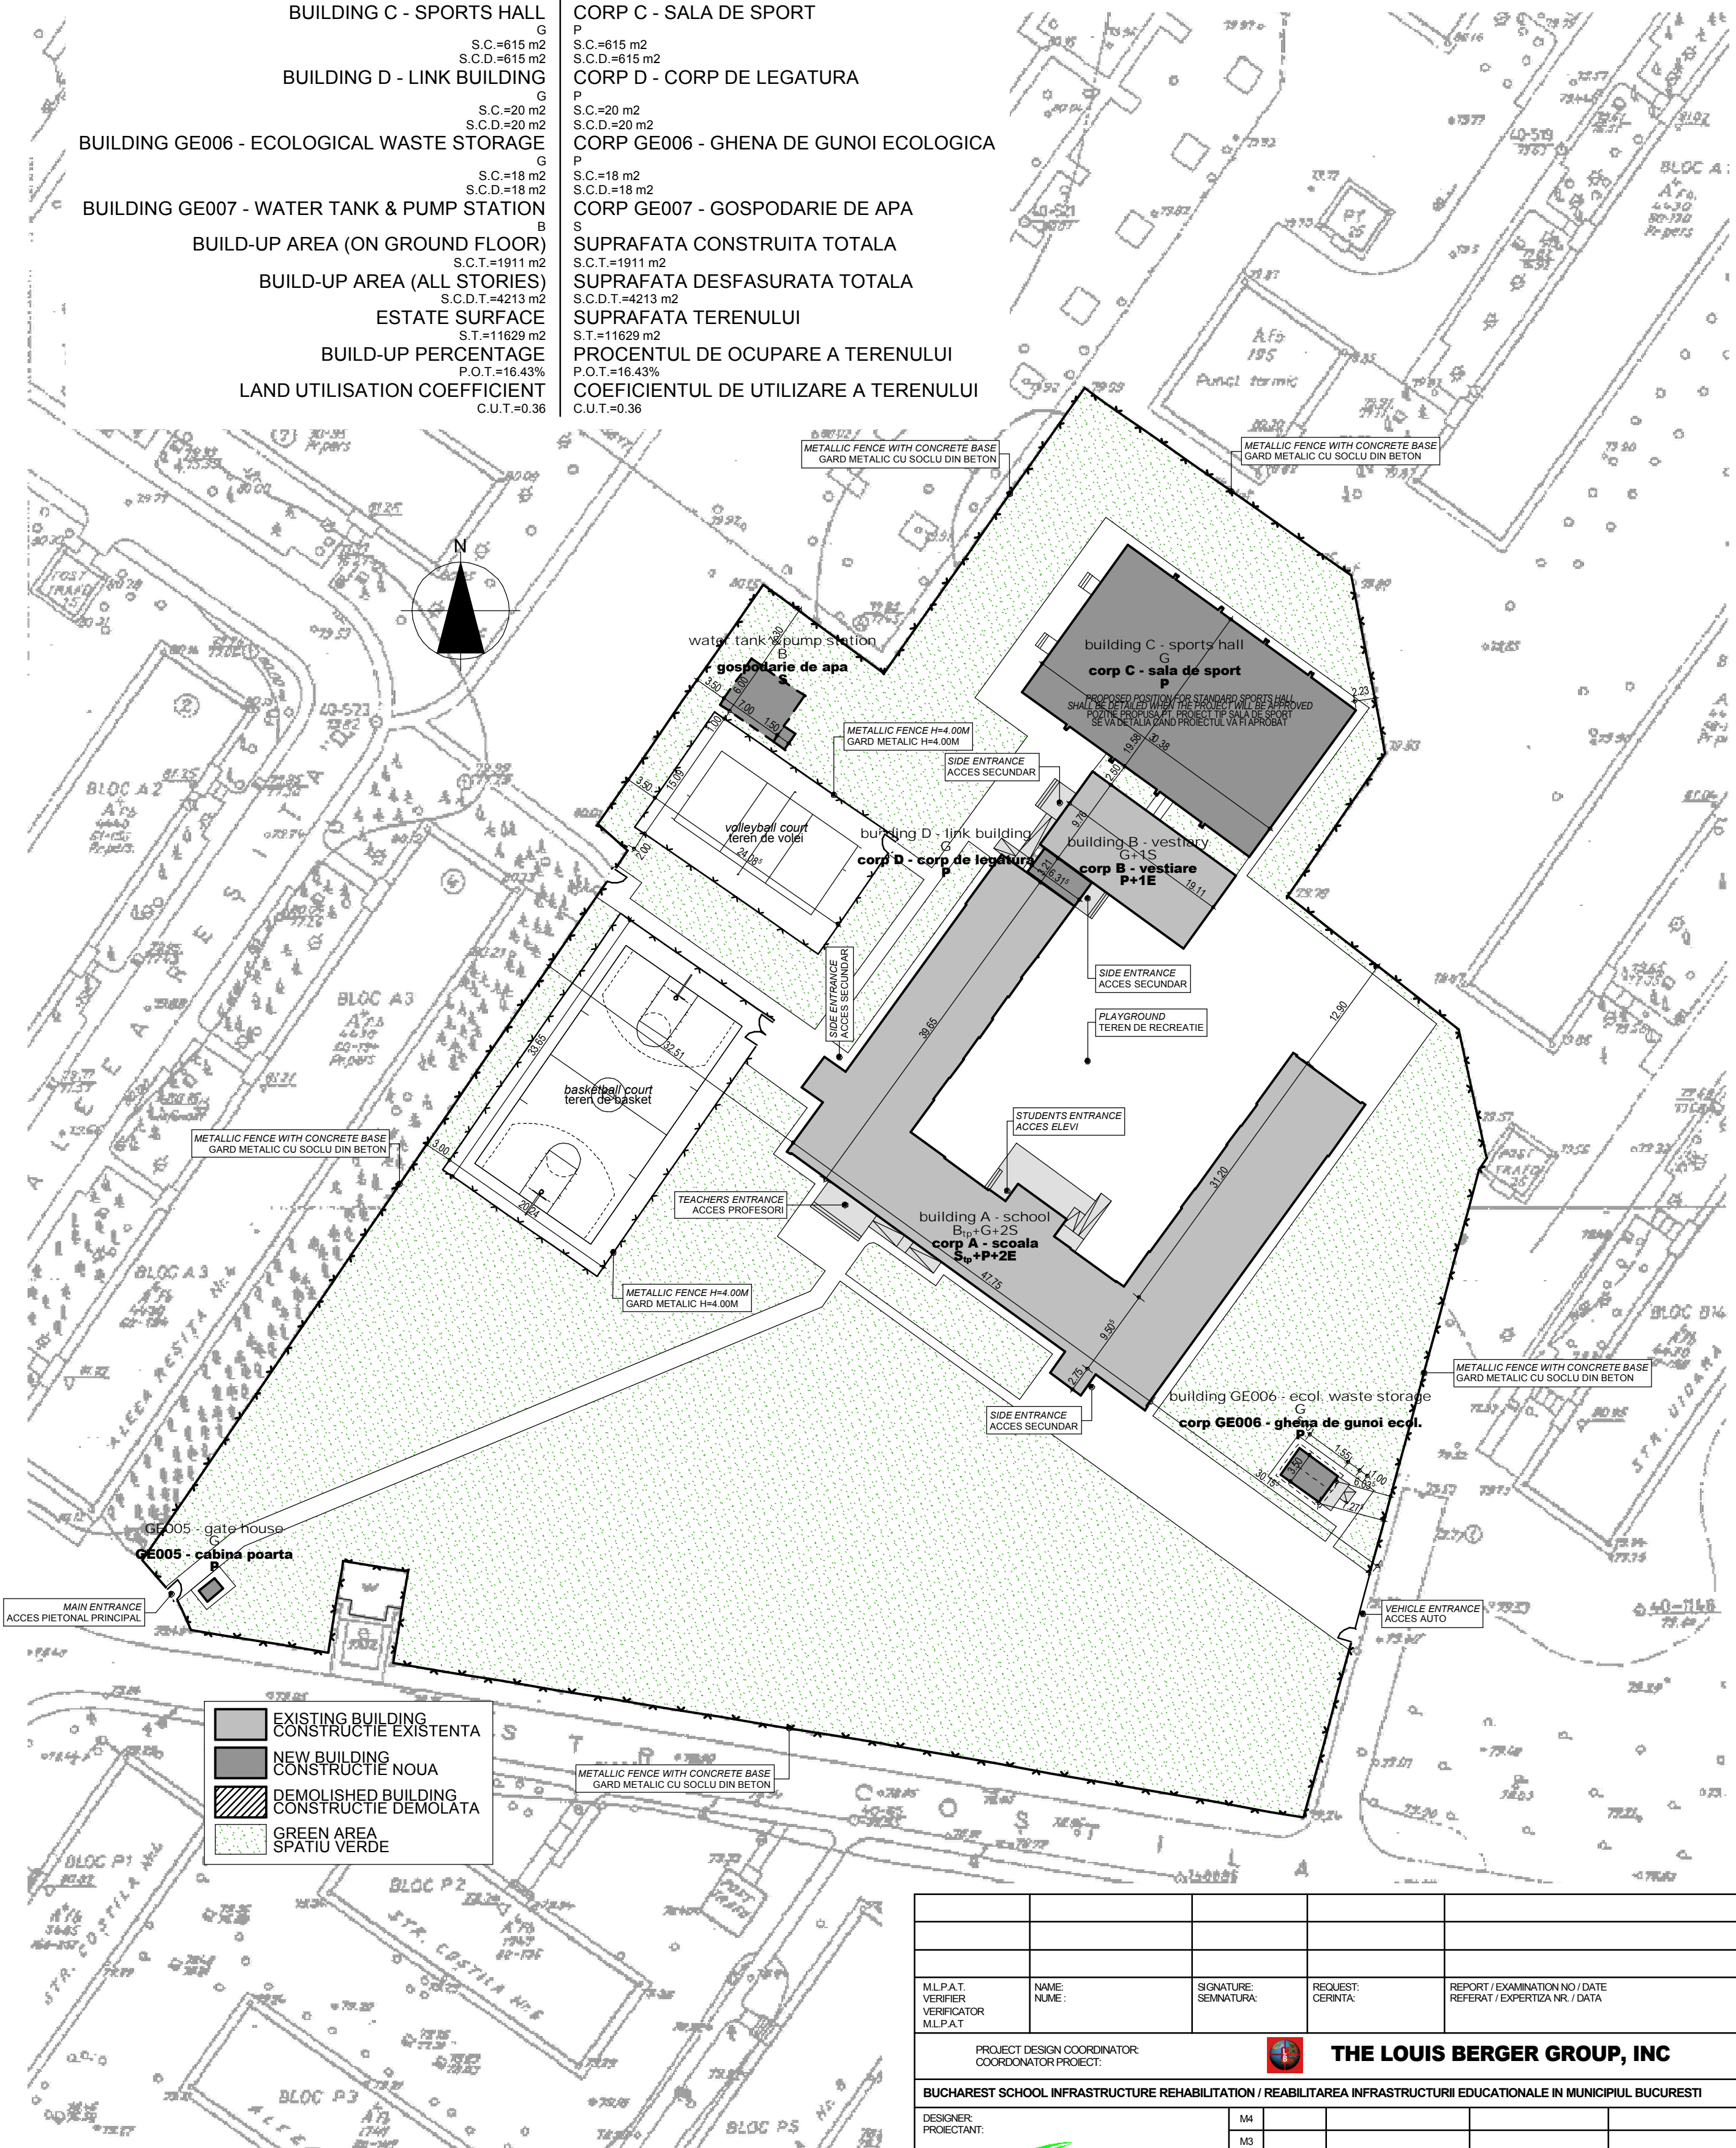
SUPRAFATA DESFASURATA TOTALA

SUPRAFATA TERENULUI




PROCENTUL DE OCUPARE A TERENULUI

COEFICIENTUL DE UTILIZARE A TERENULUI

C.U.T.=0.36



REMARK: ALL MEASUREMENTS WILL BE TAKEN AT THE CONSTRUCTION SITE  
NOTA: TOATE MASURATORILE SE VOR FACE LA FATA LOCULUI

MLP A.T. VERIFIER VERIFICATOR MLP A.T	NAME: NUME :	SIGNATURE: SEMNATURA:	REQUEST: CERINTA:	REPORT / EXAMINATION NO / DATE REFERAT / EXPERTIZA NR. / DATA
PROJECT DESIGN COORDINATOR: COORDONATOR PROIECT:			<div></div> <b>THE LOUIS BERGER GROUP, INC</b>	
BUCHAREST SCHOOL INFRASTRUCTURE REHABILITATION / REABILITAREA INFRASTRUCTURII EDUCATIONALE IN MUNICIPIUL BUCURESTI				
DESIGNER: PROIECTANT: <div></div>	M4			
	M3			
	M2			
	M1			
	Modif	Date / Data	DESIGNED BY / PROIECTAT	VERIFIED BY / VERIFICAT
BENEFICIAR: <b>PRIMARIA MUNICIPIULUI BUCURESTI</b>	<div></div>	SCHOOL NAME NUME SCOALA	<b>GENERAL SCHOOL NO. 36 "IONEL TEODOREANU" SCOALA GENERALA NR. 36 "IONEL TEODOREANU"</b>	
DESIGNED BY PROIECTAT	NAME / NUME ARH. A. COCUIZ	SIGN. / SEMNATURA	TYPE OF WORKS LUCRARE	<b>ARCHITECTURAL WORKS, GE002 LUCRARI DE ARHITECTURA, GE002</b>
VERIFIED BY VERIFICAT	ARH. S. ICHIM		TITLE PLANSA	<b>TRACING PLAN PLAN TRASARE</b>
PROJ. DIR. SEF PROIECT	ARH. D. HOINARESCU			
DATE / DATA		SCALE / SCARA	EXEMPLAR NR.	PROJ PHASE / FAZA PROIECT
07/2006		1 : 500		P.T.
				PROJ. NO / NR.PROIECT
				063/S4
				DRWG. NO. / NR. PLANSA
				GE002-AR-002
It is prohibited to copy, multiply or print this document without written approval of THE LOUIS BERGER GROUP, INC. Este interzisă copierea, multiplicarea și imprimarea documentelor fără aprobarea scrisă a THE LOUIS BERGER GROUP, INC.				