


TABLOU T.E.1-1
T.E.1-1 BOARD

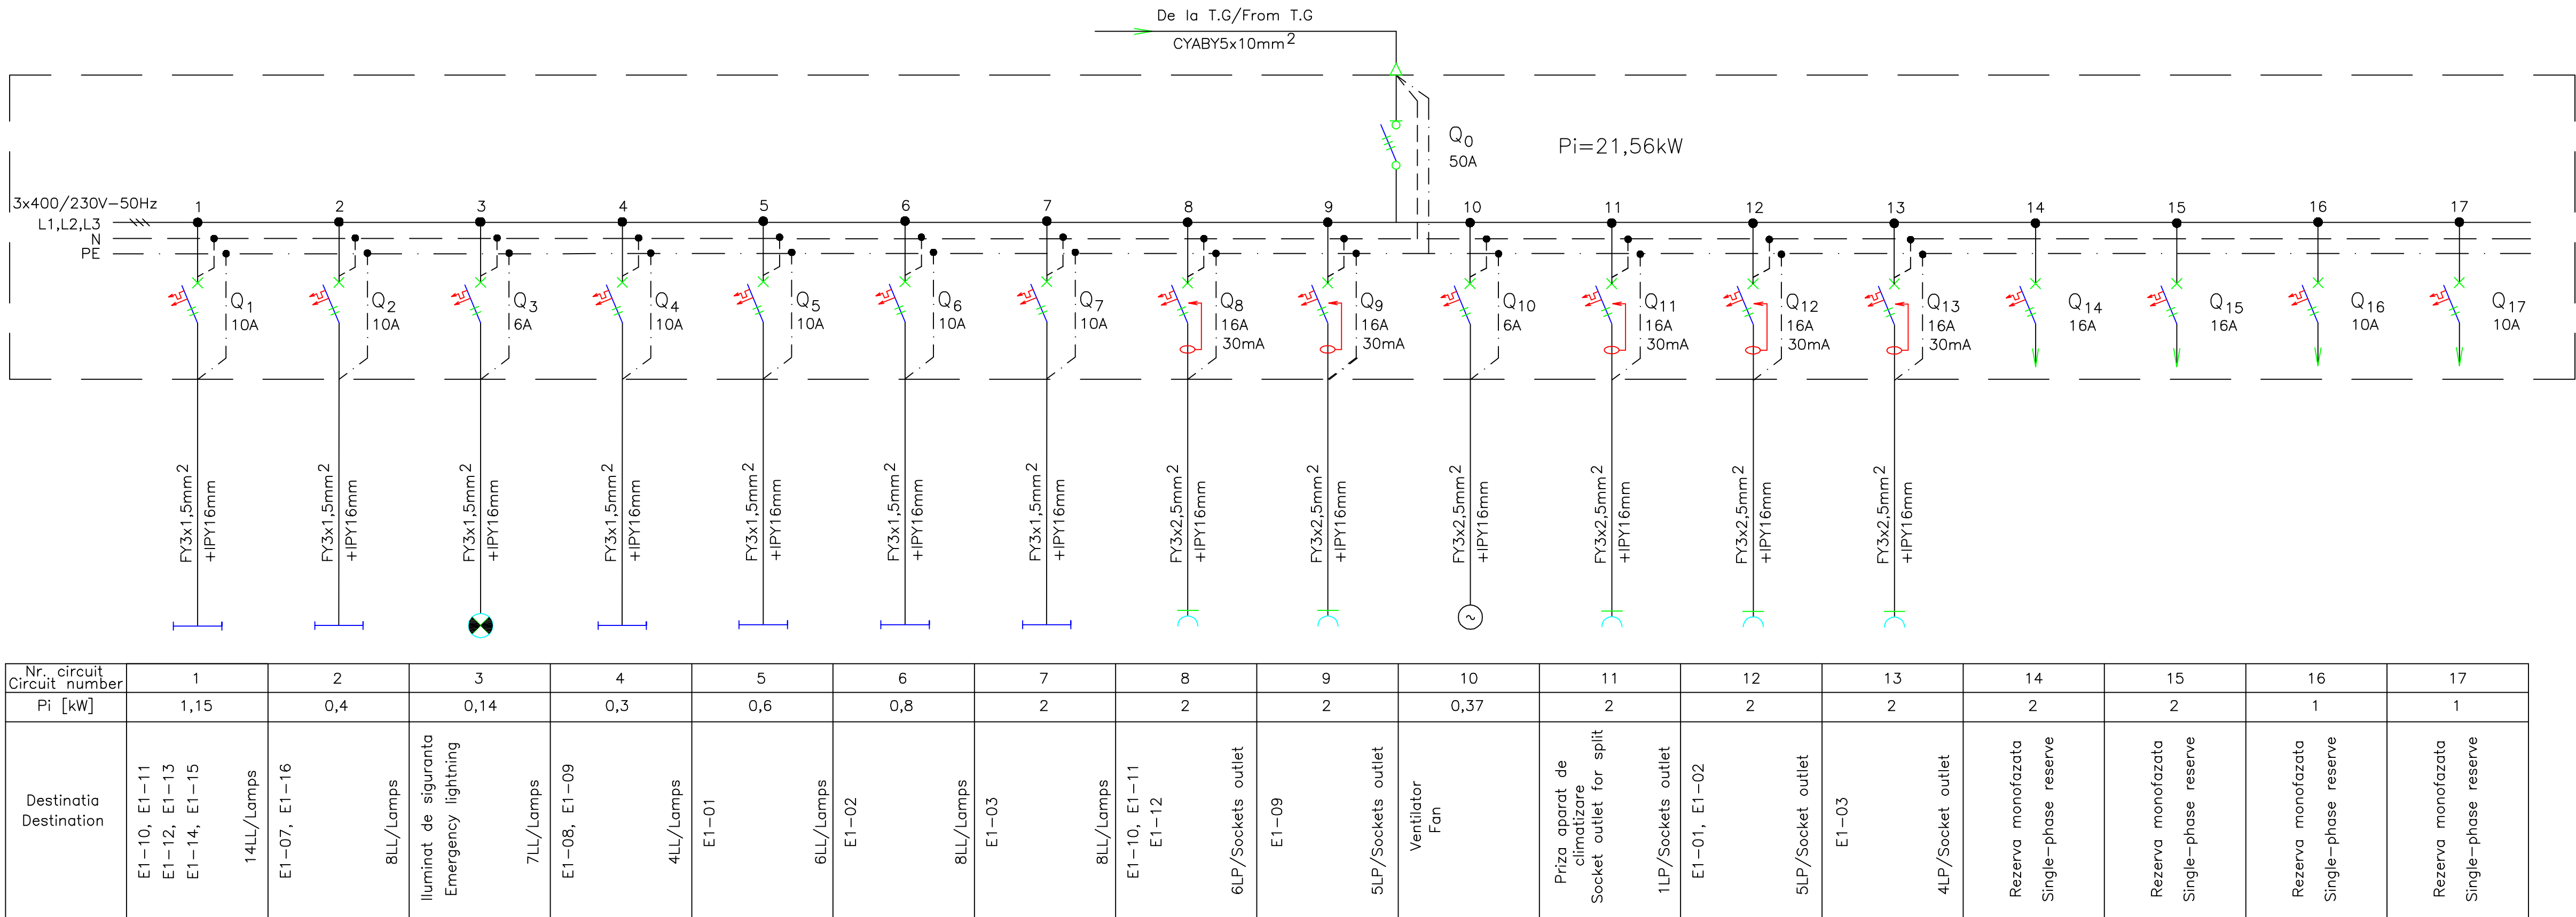

SPECIFICATIE DE APARATAJ T.E.1-1
EQUIPMENT SPECIFICATION OF T.E.1-1

Nr. No.	Symbol	Denumirea aparatului Equipment denomination	Caracteristici tehnice Technical data	UM MU	Canitatea Quantity	Observatii Remarks
0	1	2	3	4	5	6
1	Q0	Separator de sarcina tripolar Three-poles switch-disconnectors	Ue=690V Iu=50A f=50Hz	Uimp=8kV Ui=650V Icm=5,4kA	buc pcs	1
2	Q1,Q2,Q4,Q5 Q6,Q7 Q16,Q17	Intrerupator automat miniatura bipolar/Two-poles miniature circuit-breaker	Un=230V In=10A f=50Hz	Icu=6kA curba B curve B	buc pcs	8
3	Q8,Q9 Q11,Q12,Q13	Intrerupator automat miniatura bipolar prevazut cu dispozitiv de curent rezidual/Two-poles miniature circuit breaker with residual current device	Un=230V In=16A f=50Hz Nivel de imunitate la forma de unda 8/20μs=250A	IΔn=0,03A curba C curve C	buc pcs	5
4	Q3	Intrerupator automat miniatura bipolar/Two-poles miniature circuit-breaker	Un=230V In=6A f=50Hz	Icu=6kA curba B curve B	buc pcs	1
5	Q10	Intrerupator automat miniatura bipolar/Two-poles miniature circuit-breaker	Un=230V In=6A f=50Hz	Icu=6kA curba C curve C	buc pcs	1
6	Q14,Q15	Intrerupator automat miniatura bipolar/Two-poles miniature circuit-breaker	Un=230V In=16A f=50Hz	Icu=6kA curba B curve B	buc pcs	2
7	-	Cutie/Box	IP30		buc pcs	1

NOTA: ALL MEASUREMENTS SHOULD BE MADE ON SITE/TOATE MASURATORILOR SA SE FAÇA LA FATA LOCULUI

VERIFICATOR VERIFICATOR		NUME NAME	SEMNAȚURA SIGNATURE	CERINȚA REQUIREMENT	REFERAT / EXPERTIZA NR. / DATA REPORT / TECHNICAL EXPERTISE / DATE
PROJECT DESIGN COORDINATOR: COORDINATOR PROJECT:		THE LOUIS BERGER GROUP, INC			
BUCHAREST SCHOOLS INFRASTRUCTURE REHABILITATION / REABILITAREA INFRASTRUCTURII EDUCATIONALE IN MUNICIPIUL BUCURESTI					
DESIGNER/PROIECTANT:		M4			
		M3			
		M2			
		M1			
		Modif	Date/Data	DESIGNED BY/PROIECTAT	VERIFIED BY/ VERIFICAT
BENEFICIARY/BENEFICIAR MUNICIPALITY OF BUCHAREST PRIMARIA MUNICIPIULUI BUCURESTI		SCHOOL NAME/ NUME ȘCOALA General School no. 36 / Școala Generala nr. 36			
DESIGNED BY PROIECTAT Ing. Valentin RAOU		SIGNAT./SEMNAȚURA		ELECTRICAL INSTALLATION / INSTALAȚII ELECTRICE	
VERIFIED BY VERIFICAT Ing. Dumitru MITET				TITLE/ PLANSĂ	
PROJ. DIR. ȘEF PROIECT Ing. D. Hodoroscu				T.E.1-1 BOARD TABLOU T.E.1-1	
DATE/ DATA 04/2006		SCALE/ SCARA -		EXEMPLAR NR. PROJ. PHASE/FAZA PROIECT Detailed Design Proiect tehnic 063/54	
				DRWG. No./Nr. PLANSĂ A - EL - 014	

It is prohibited to copy, multiply or print this document without written approval of THE LOUIS BERGER GROUP, INC.
Este interzisă copierea, multiplicarea și imprimarea documentelor fără aprobarea scrisă a THE LOUIS BERGER GROUP, INC.