


TABLOU T.E.1-2  
T.E.1-2 BOARD

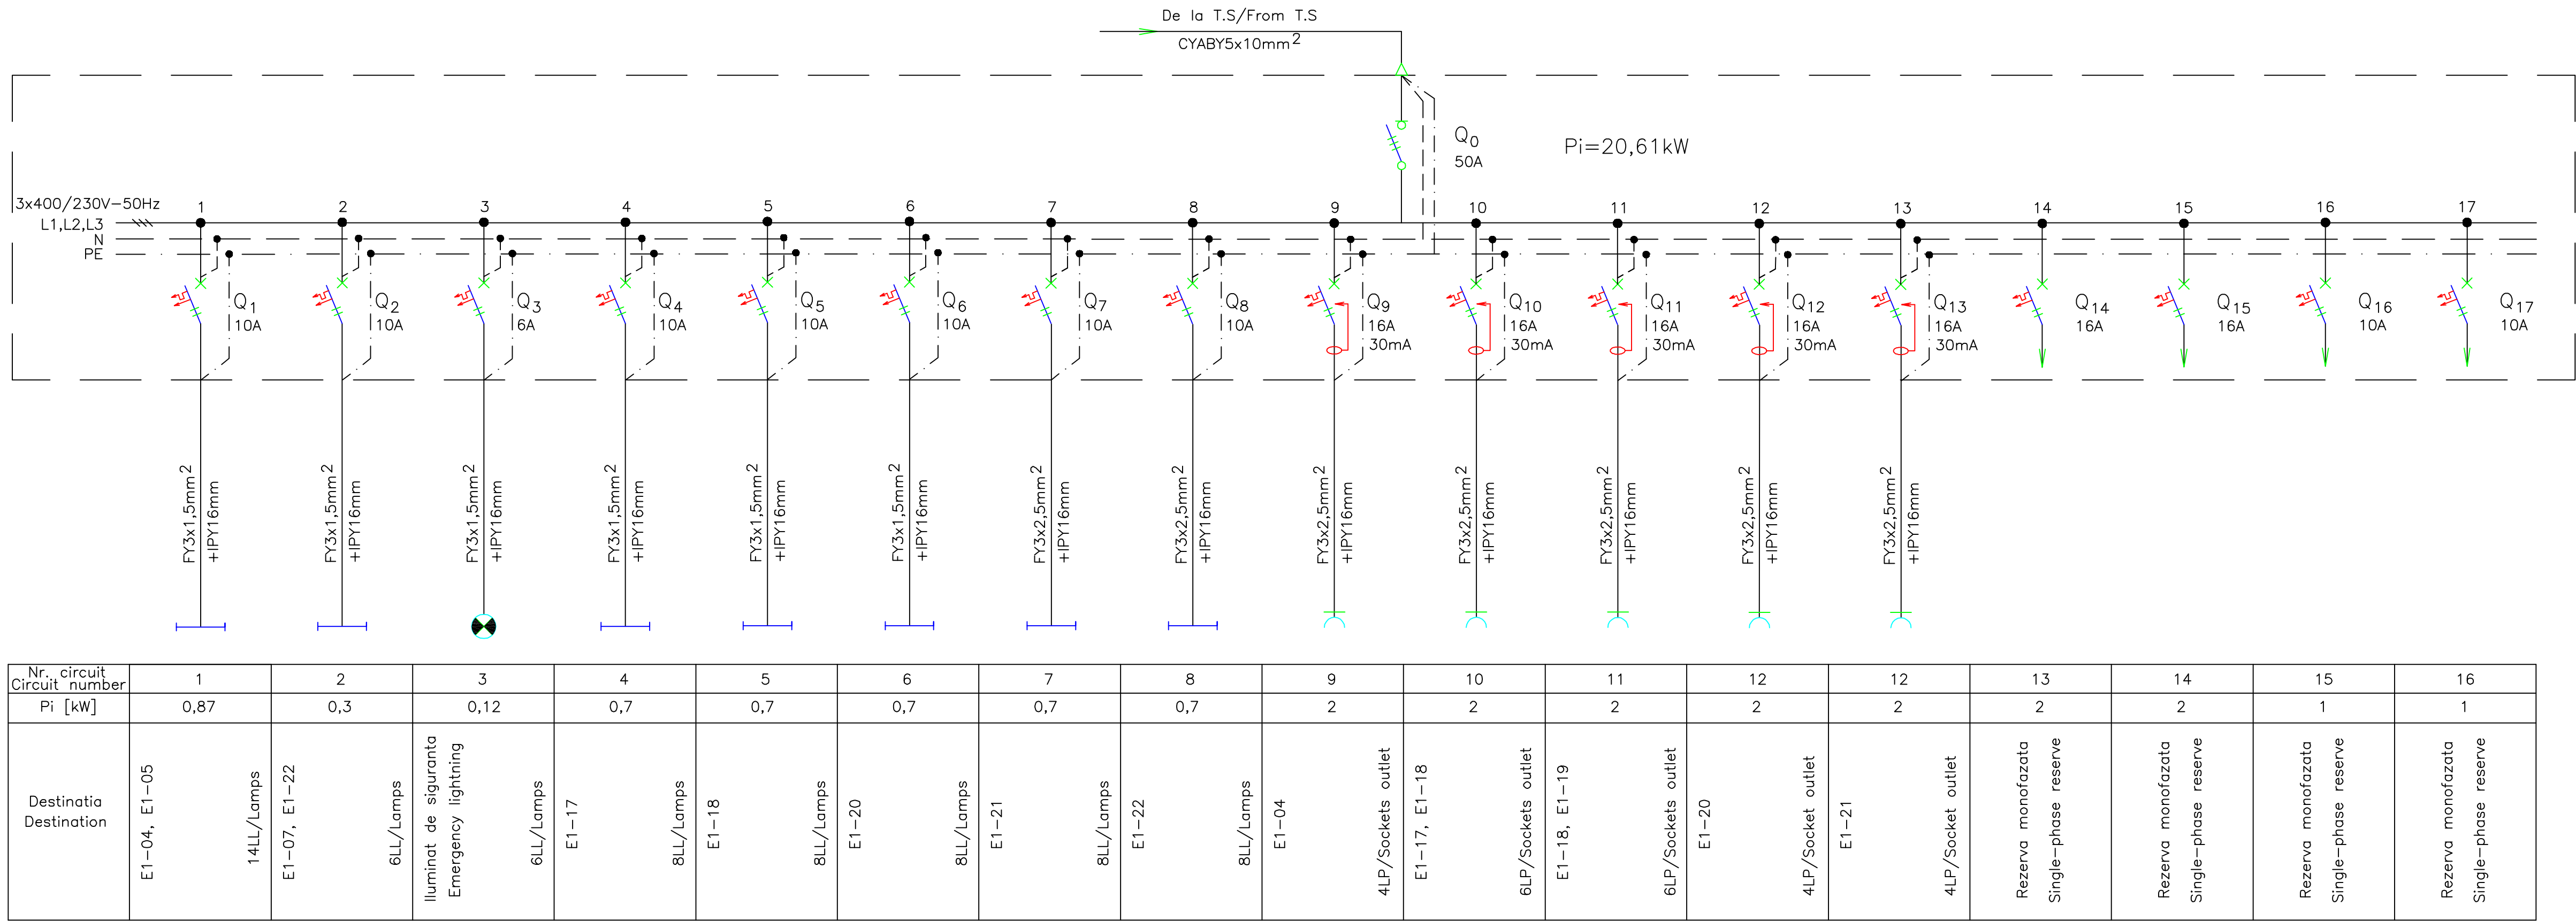

SPECIFICATIE DE APARATAJ T.E.1-2  
EQUIPMENT SPECIFICATION OF T.E.1-2

Nr. No.	Symbol	Denumirea aparatului Equipment denomination	Caracteristici tehnice Technical data	UM MU	Canitatea Quantity	Observatii Remarks
0	1	2	3	4	5	6
1	Q0	Separator de sarcina tripolar Three-poles switch-disconnectors	Ue=690V Iu=50A f=50Hz Uimp=8kV Ui=650V Icm=5,4kA	buc pcs	1	
2	Q1,Q2,Q4,Q5 Q6,Q7,Q8 Q16,Q17	Intrerupator automat miniatura bipolar/Two-poles miniature circuit-breaker	Un=230V In=10A f=50Hz Icu=6kA curba B curve B	buc pcs	9	
3	Q9,Q10,Q11 Q12,Q13	Intrerupator automat miniatura bipolar prevazut cu dispozitiv de curent rezidual/Two-poles miniature circuit breaker with residual current device	Un=230V In=16A f=50Hz Icn=0,03A curba C curve C Nivel de imunitate la forma de unda 8/20μs=250A	buc pcs	5	
4	Q3	Intrerupator automat miniatura bipolar/Two-poles miniature circuit-breaker	Un=230V In=6A f=50Hz Icu=6kA curba B curve B	buc pcs	1	
5	Q14,Q15	Intrerupator automat miniatura bipolar/Two-poles miniature circuit-breaker	Un=230V In=16A f=50Hz Icu=6kA curba B curve B	buc pcs	2	
6	-	Cutie/Box	IP30	buc pcs	1	

NOTA: ALL MEASUREMENTS SHOULD BE MADE ON SITE/TOATE MASURATORILOR SA SE FACA LA FATA LOCULUI

VERIFICATOR M.L.P.A.T.	NUME NAME	SEMNATURA SIGNATURE	CERINTA REQUIREMENT	REFERAT / EXPERTIZA NR. / DATA REPORT / TECHNICAL EXPERTISE / DATE
PROJECT DESIGN COORDINATOR: COORDINATOR PROJECT:				
BUCHAREST SCHOOLS INFRASTRUCTURE REHABILITATION / REABILITAREA INFRASTRUCTURII EDUCATIONALE IN MUNICIPIUL BUCURESTI				
DESIGNER/PROJECTANT:		M4 M3 M2 M1 Modif Date/Data DESIGNED BY/PROIECTAT VERIFIED BY/ VERIFICAT PROJ. DIR./SEF PROJECT		
BENEFICIARY/BENEFICIAR MUNICIPALITY OF BUCHAREST PRIMARIA MUNICIPIULUI BUCURESTI		SCHOOL NAME/ NUME SCOLA General School no. 36 / Scoala Generala nr. 36		
DESIGNED BY PROJECTANT Ing. Valentin RADU		TYPE OF WORKS/ LUCRARE		
VERIFIED BY VERIFICAT Ing. Dorinel MITET		TITLE/ PLANS		
PROJ. DIR. SEF PROJECT Ing. D. Holomanescu		T.E.1-2 BOARD TABLOU T.E.1-2		
DATE/ DATA 04/2006		SCALE/ SCARA -		PROJ. PHASE/FAZA PROJECT Detailed Design 063/S4
It is prohibited to copy, multiply or print this document without written approval of THE LOUIS BERGER GROUP, INC. Este interzisă copierea, multiplicarea și imprimarea documentului fără aprobarea scrisă a THE LOUIS BERGER GROUP, INC.				
				A - EL - 015