


TRONSON "C"

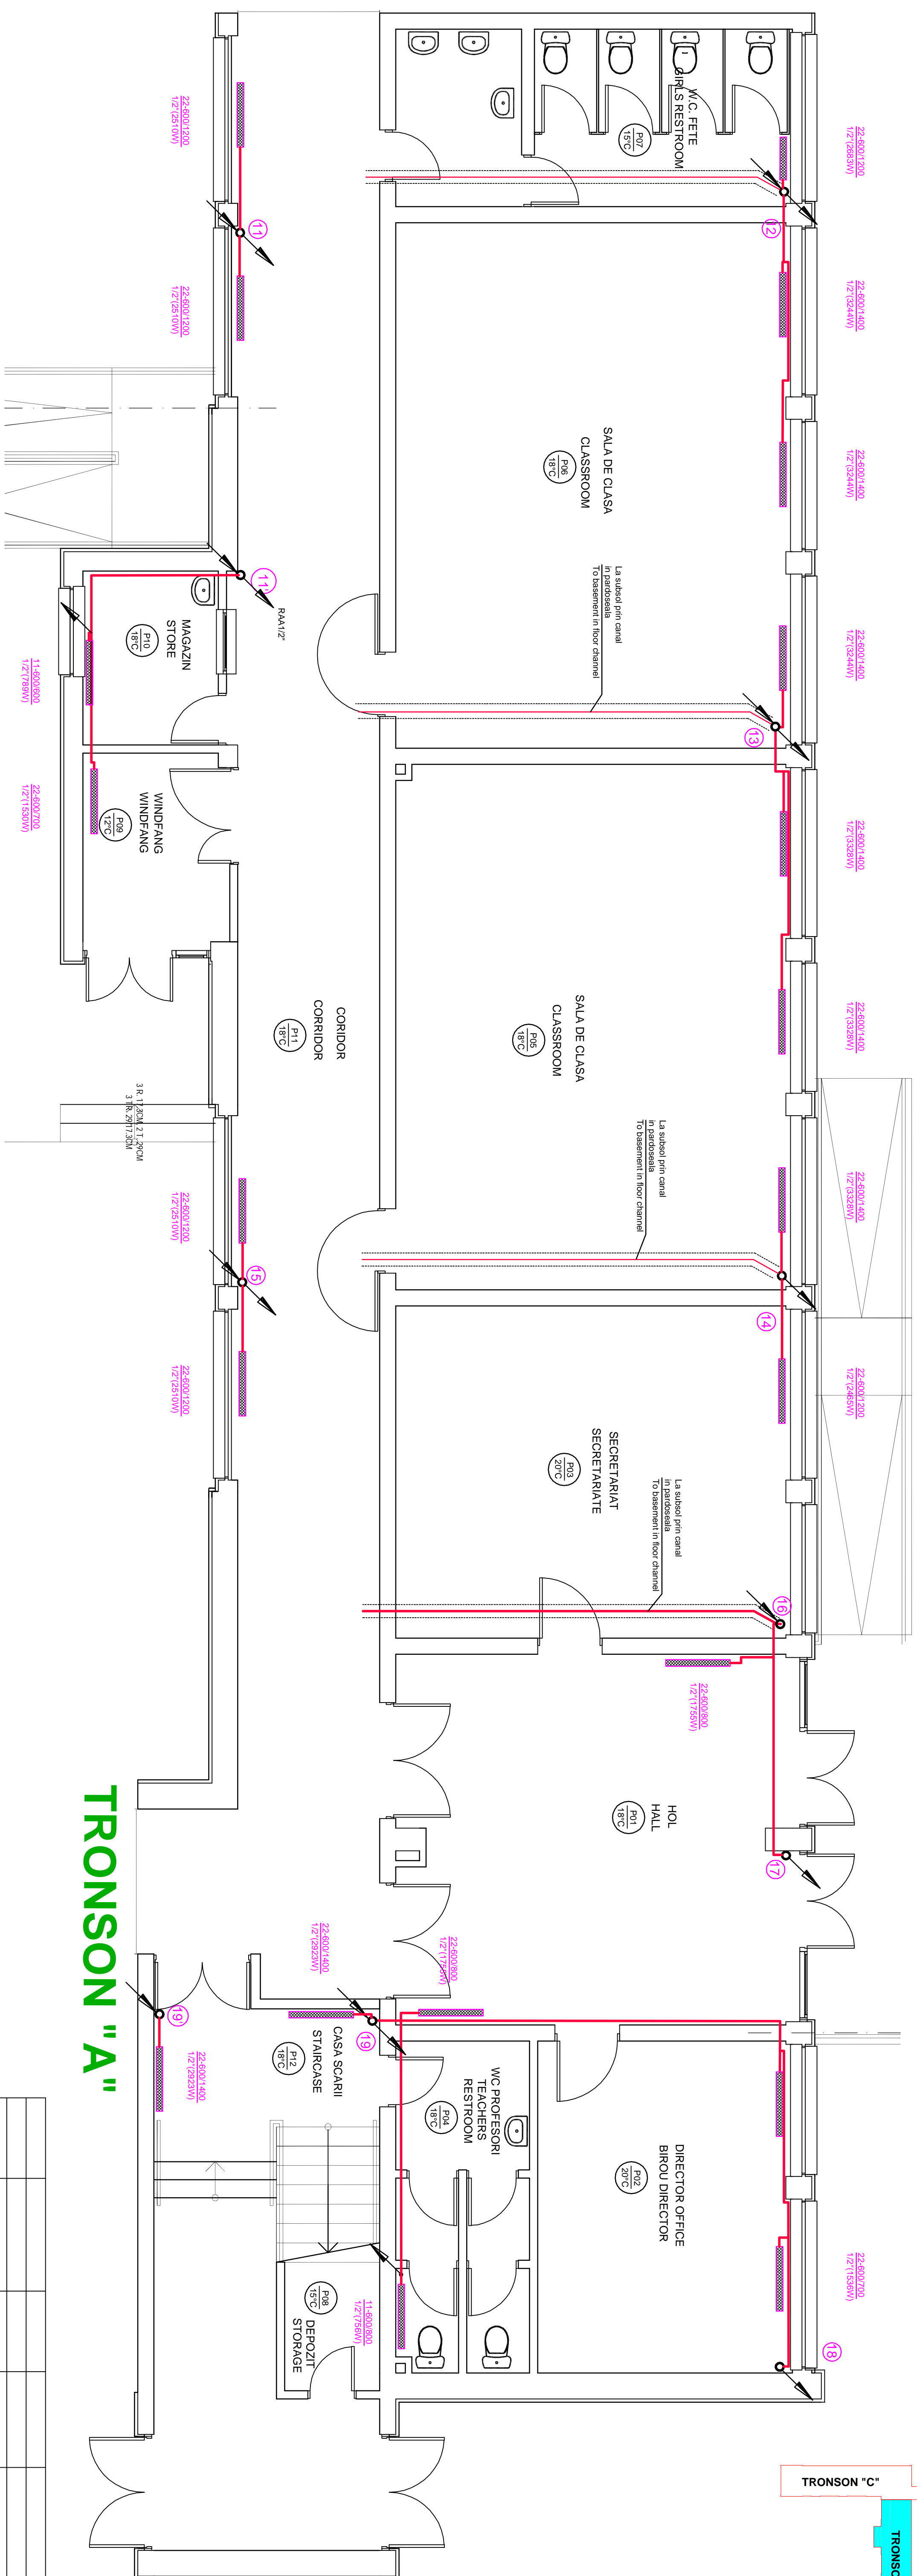

NOTE:

*The present drawing will be consulted together with following plans :

A-T-001, A-T-002, A-T-003, A-T-004, A-T-006, A-T-007, A-T-008, A-T-009, A-T-010, A-T-011, A-T-012, A-T-013, B-T-001, B-T-002 and B-T-003

NOTA:

*Prezentul desen se va consulta impreuna cu planurile : A-T-001

A-T-010, A-T-011, A-T-012, A-T-013, B-T-001, B-T-002 and B-T-003
A-T-002, A-T-003, A-T-004, A-T-006, A-T-007, A-T-008, A-T-009,
A-T-010, A-T-011, A-T-012, A-T-013, B-T-001, B-T-002 and B-T-003

[illegible]