


CORPUL "D"

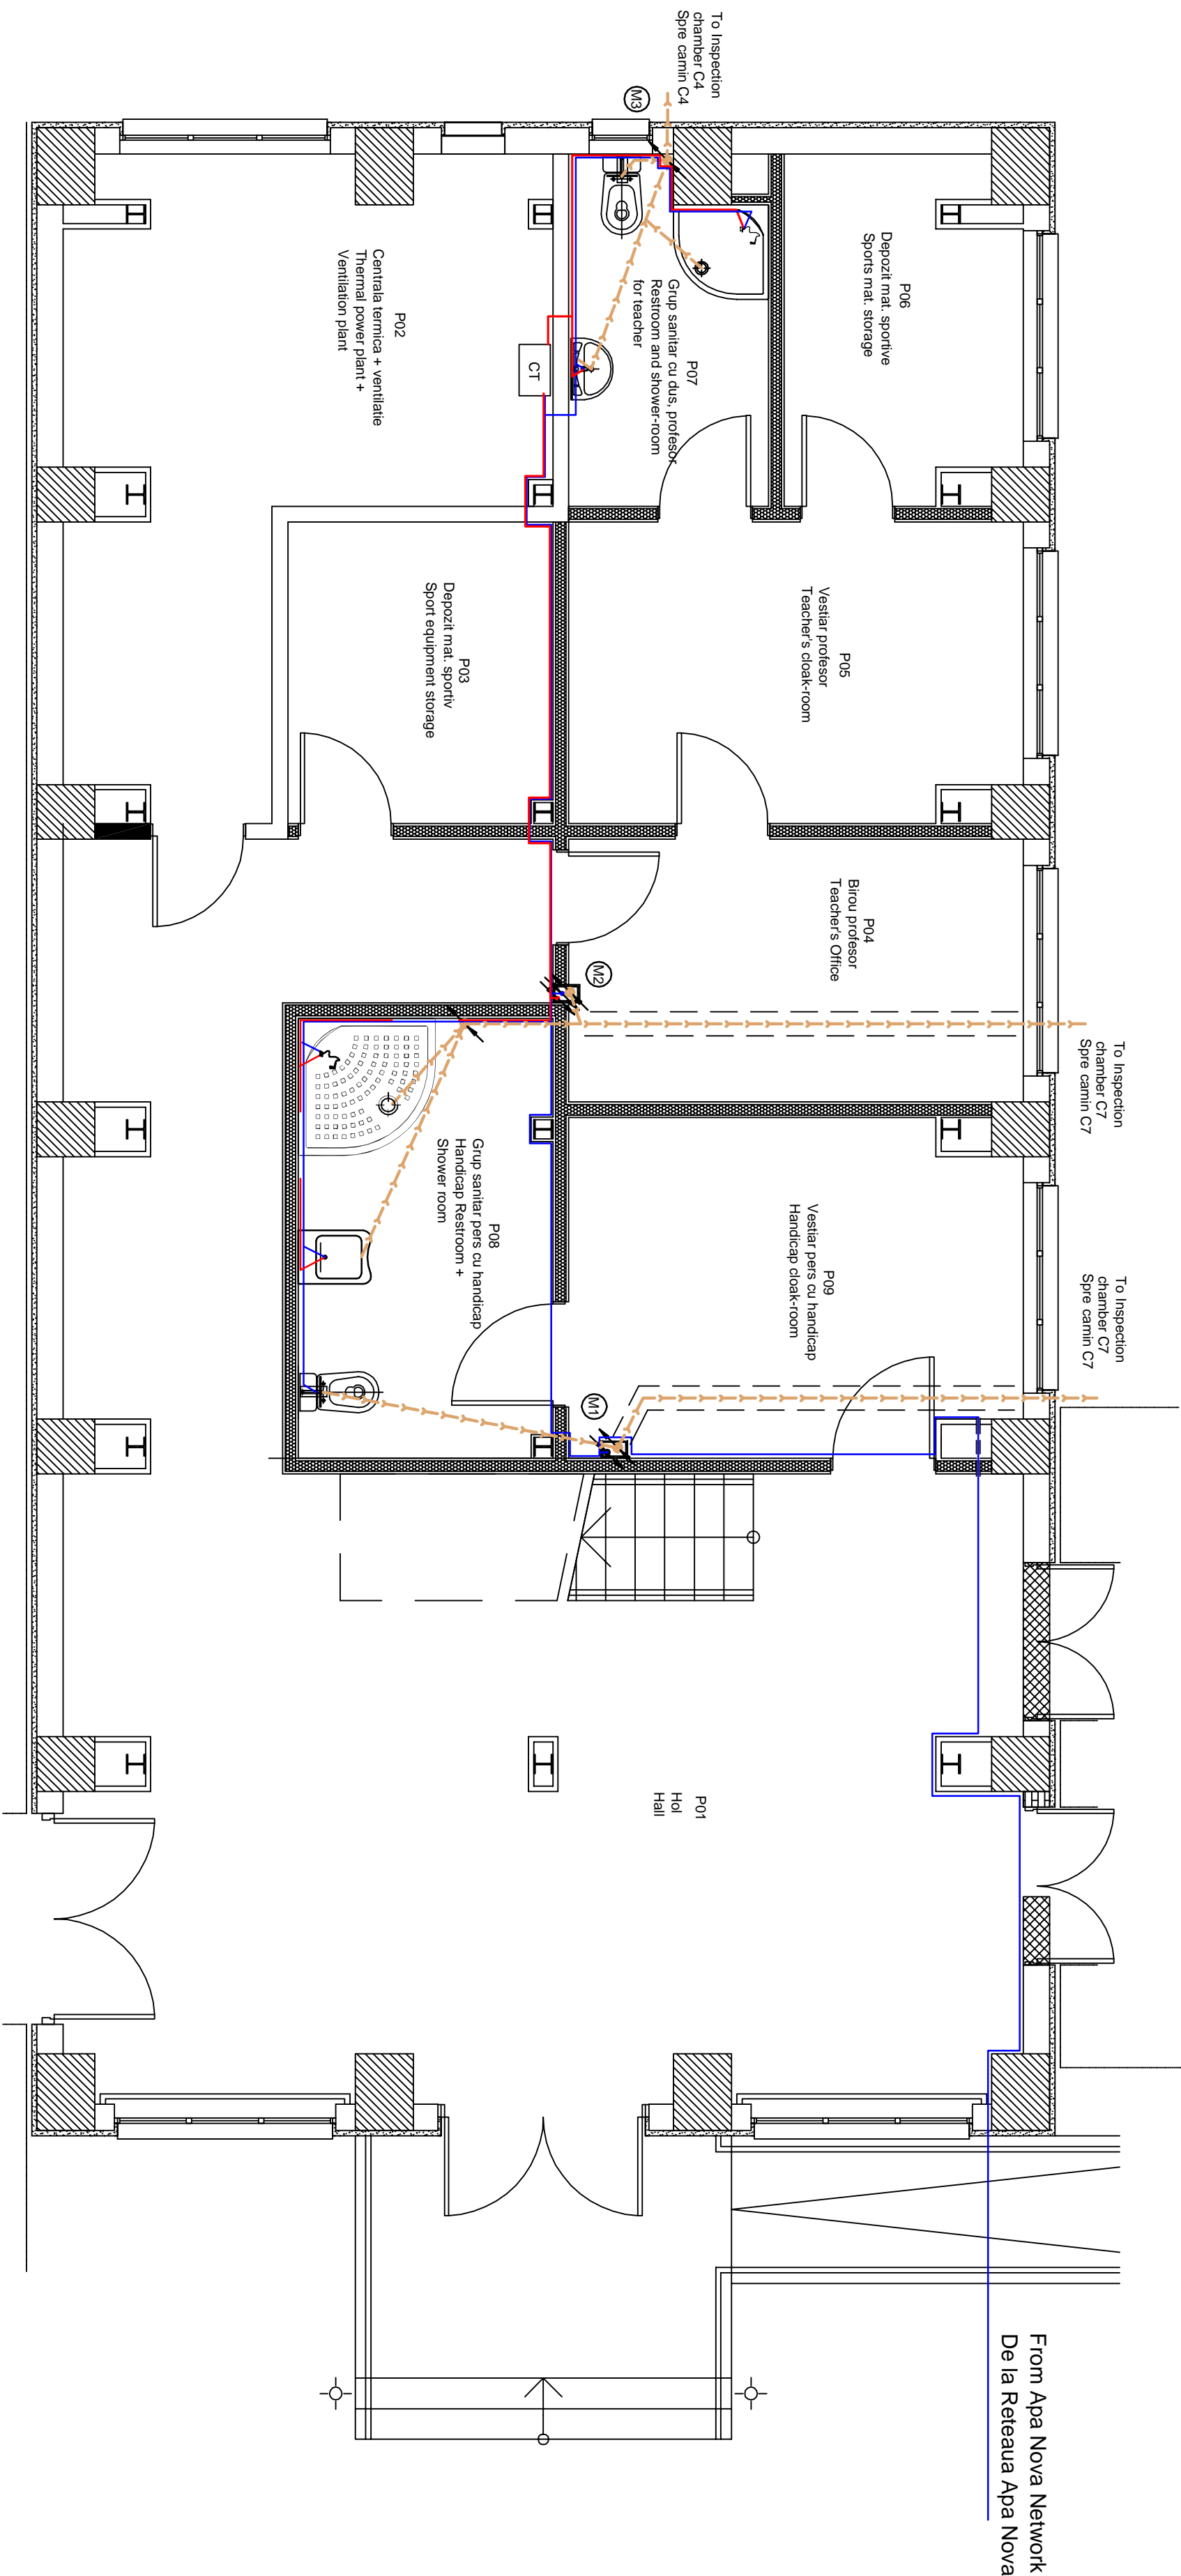

CORPUL "C"

NOTE :

*The present drawing will be consulted together with following plans : A-S-001,

A-S-002, A-S-003, A-S-004,A-S-005, A-S-006, A-S-007, A-S-008, A-S-009,

A-S-010, A-S-011, A-S-012, A-S-013, A-S-014, B-S-002 and B-S-003

NOTA :

*Prezentul desen se va consulta impreuna cu planurile : A-S-001,

A-S-002, A-S-003, A-S-004,A-S-005, A-S-006, A-S-007, A-S-008, A-S-009,

A-S-010, A-S-011, A-S-012, A-S-013, A-S-014, B-S-002 si B-S-003

</									