


Sectionea A - A Scara 1 : 20

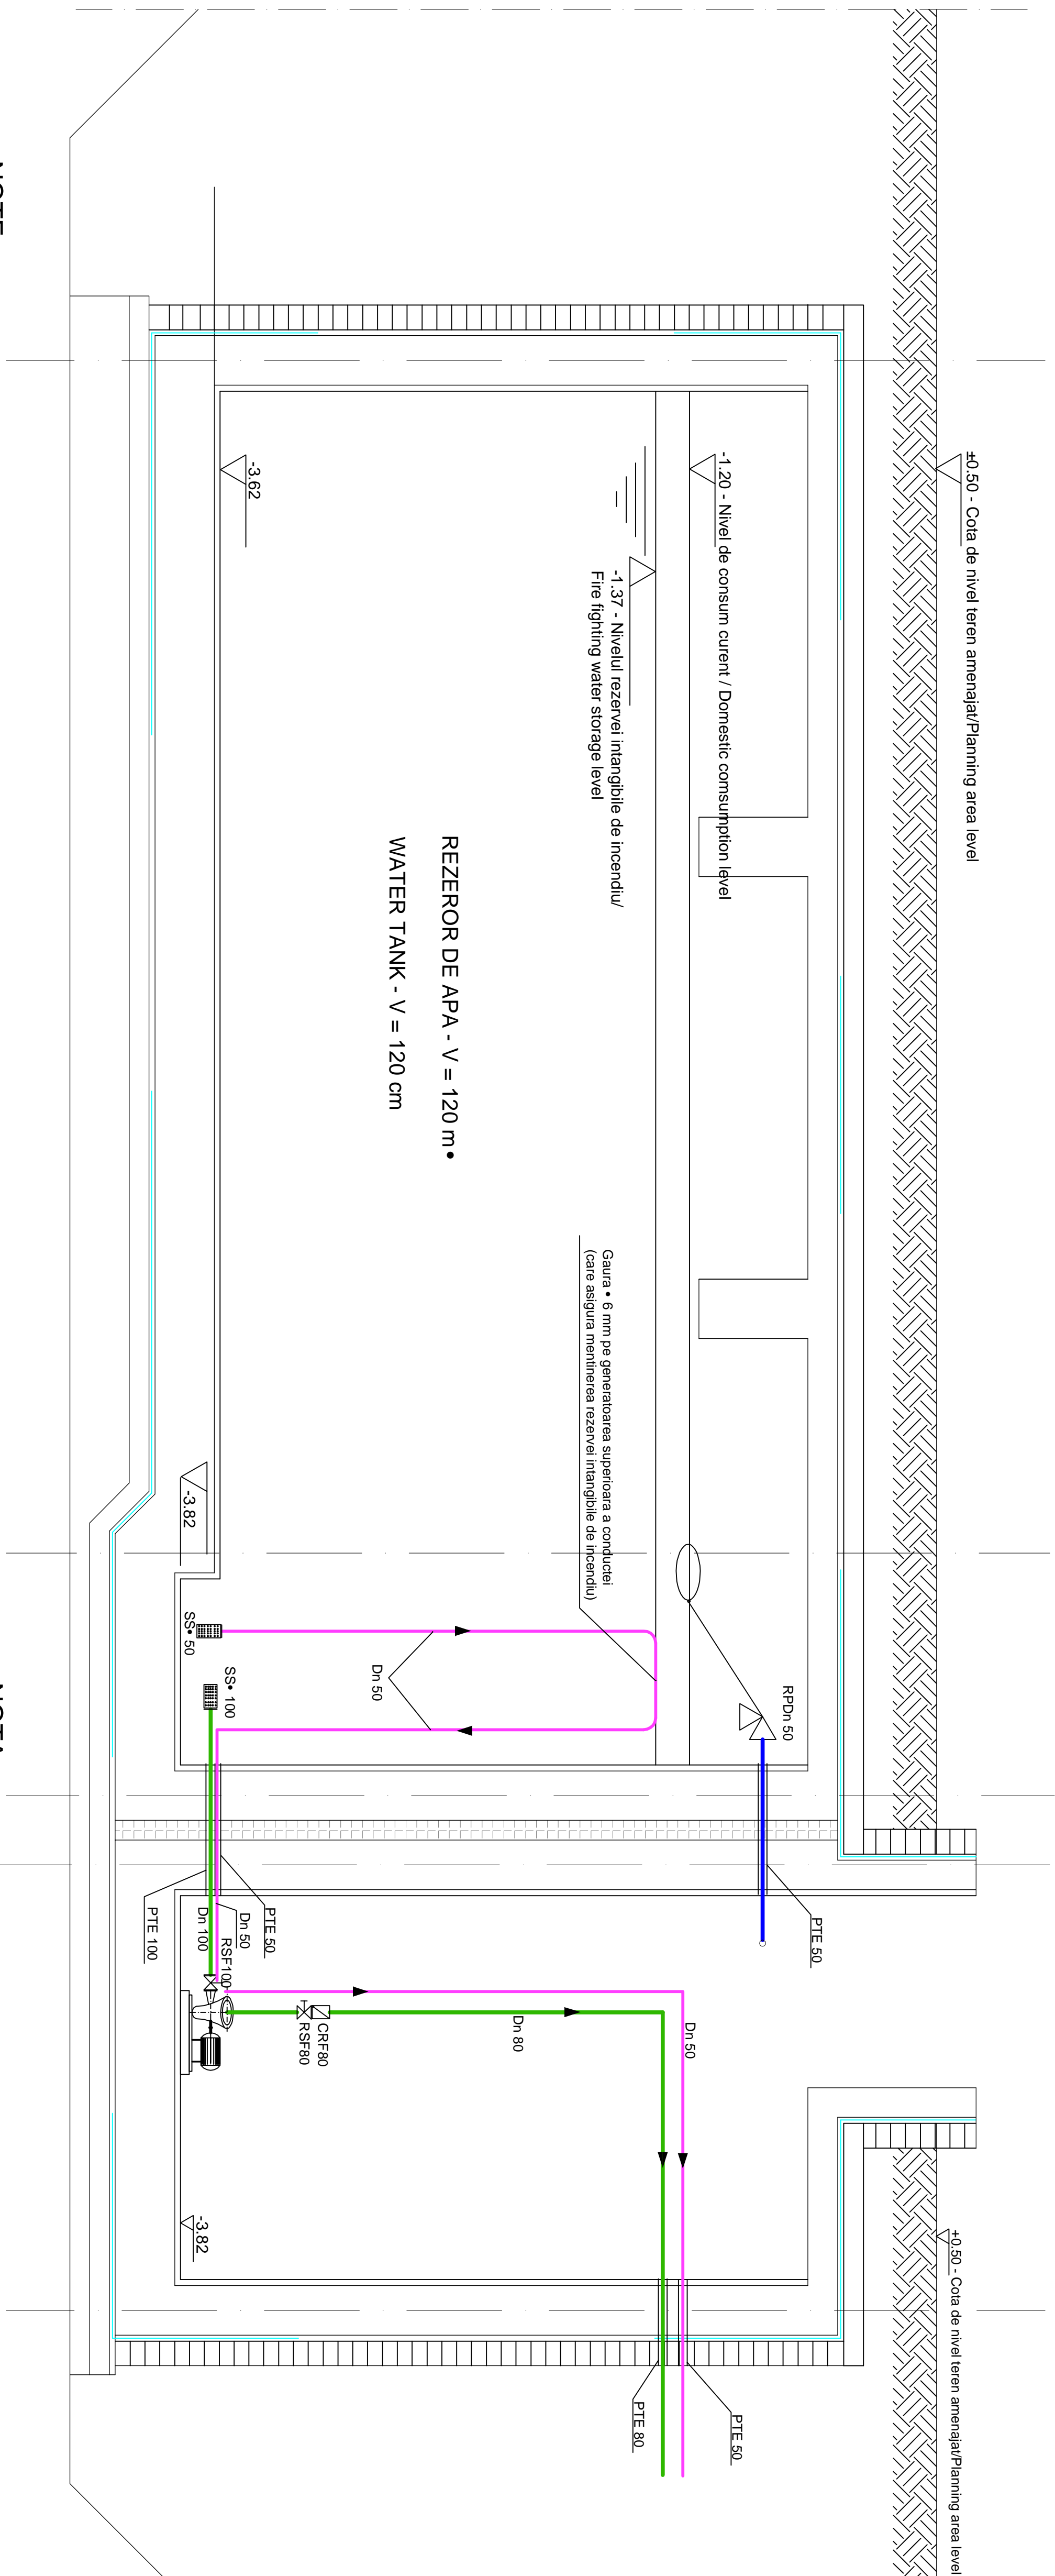

NOTA

* Prezentul desen se va consulta impreuna cu planul GE004-S-001

[illegible]