


PLAN SARPANTA


Scara 1:50

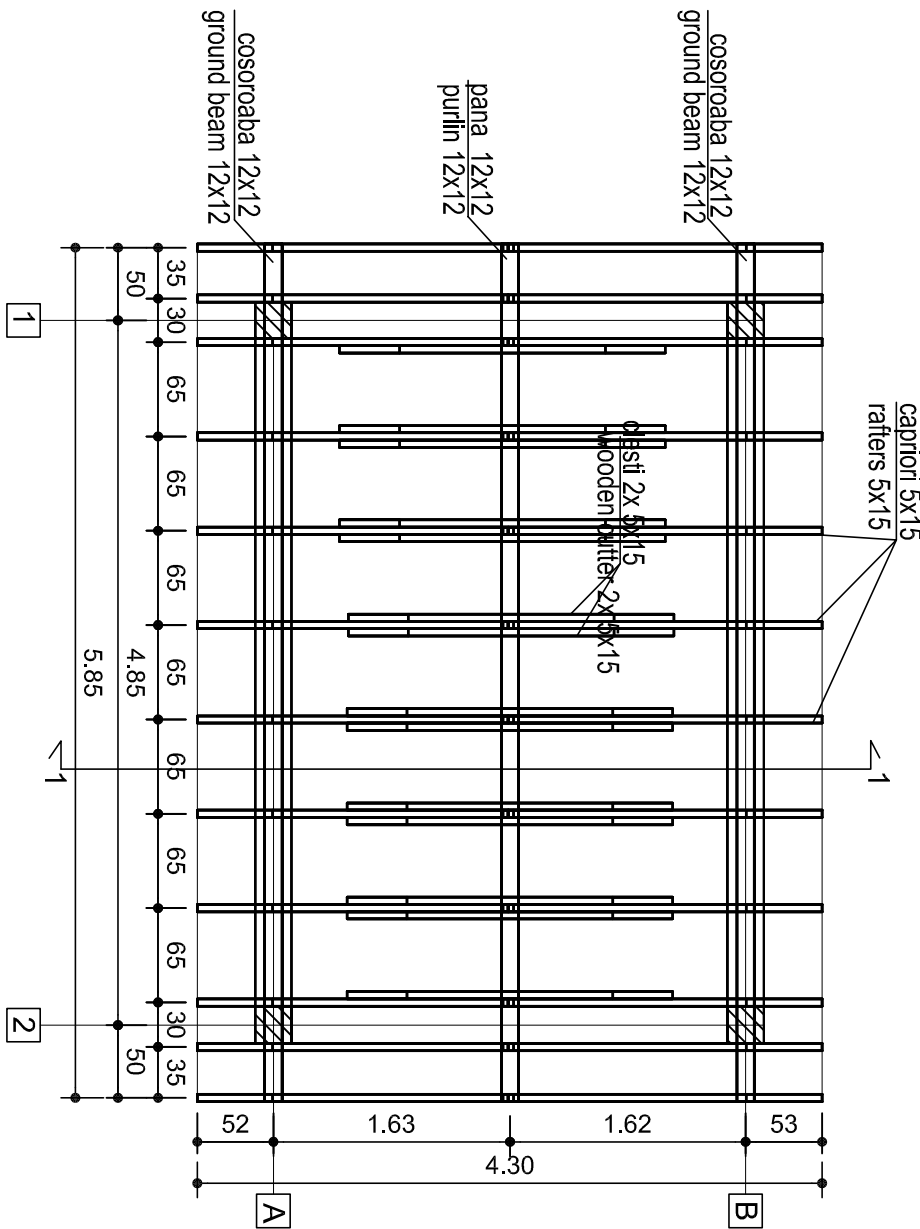

RESIN MATERIAL II QUALITY CLASS
THE WOODEN MATERIAL WILL HEVE A MAXIMUM HUMIDITY OF 15%
JOINTS BY PURLIN, METAL PLATES AND NAILS
THE RISIN WILL BE PROTECTED AGAINST FIRE BY FIREPROOFING

Sectiune A-A

Scara 1:20

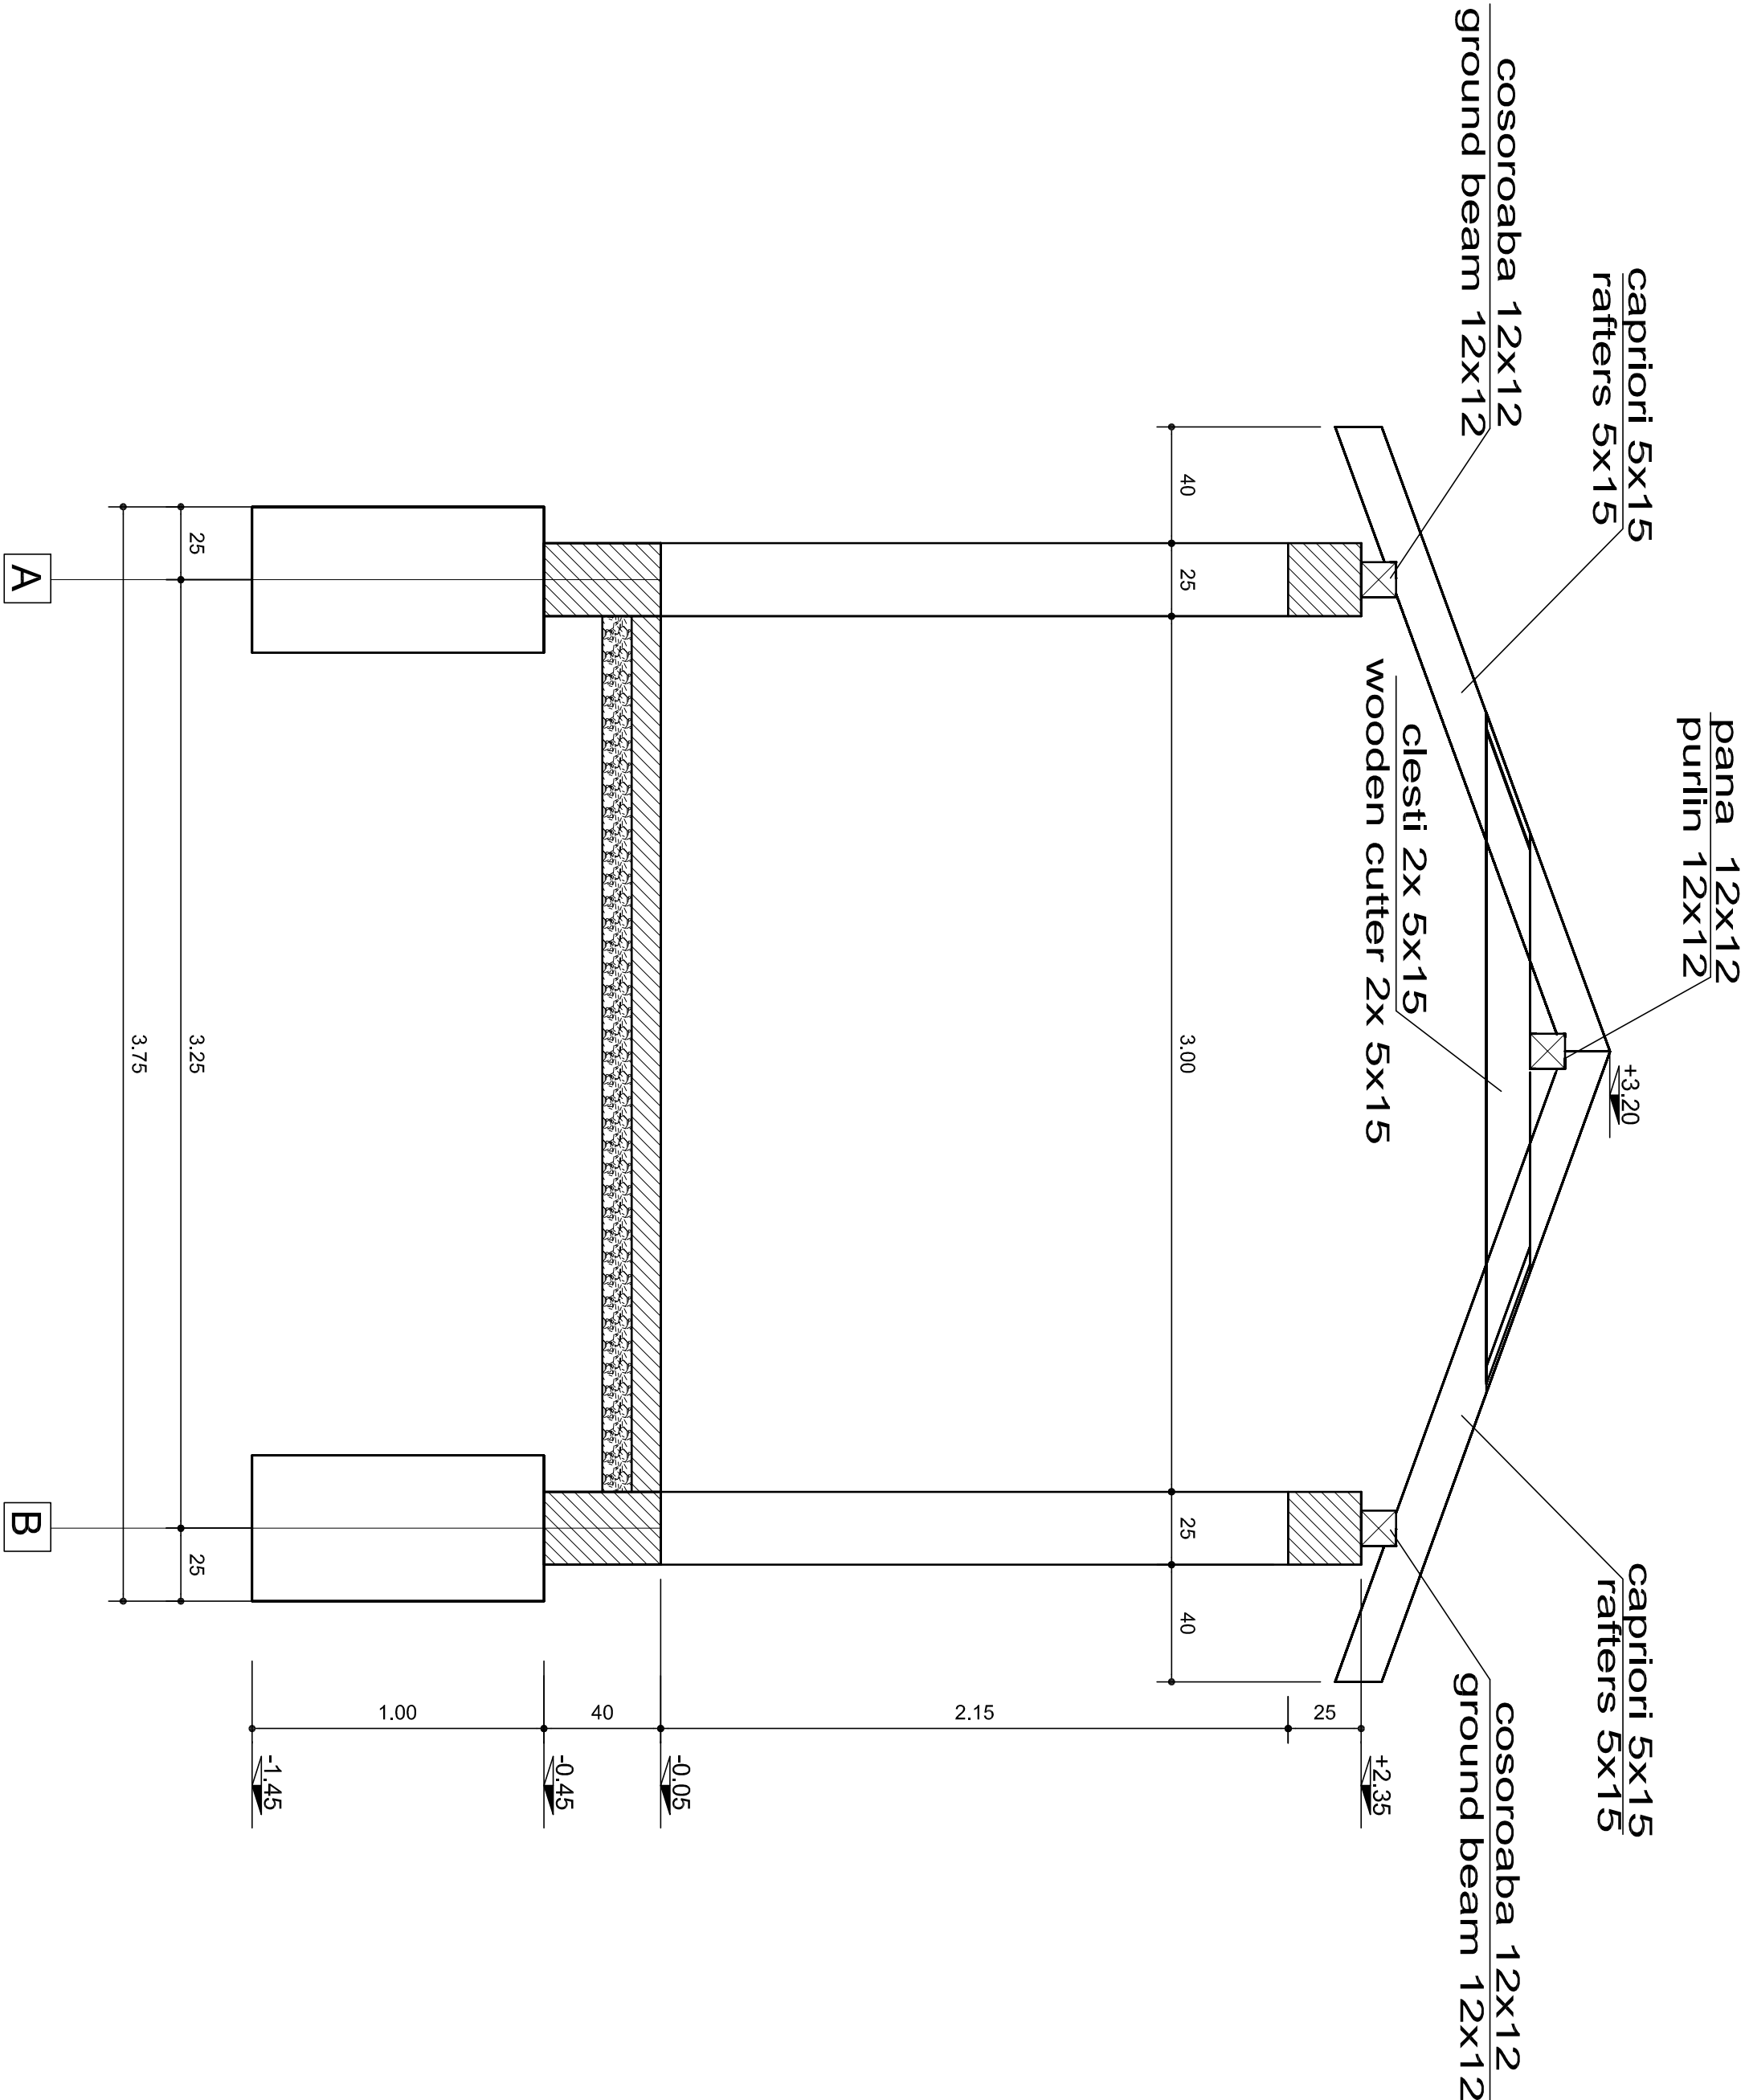

MATERIAL DE RASINASE CLASA II DE CALITATE (CLASA B)
MATERIALUL LEMNOS VA AVEA UMIDITATEA MAX 15%
IMBINARI PRIN CHERTARE, PLACUTE METALICE SI CUIE
LEMNUL DE RASINASE SE VA PROTEJA LA FOC PRIN IGNIFUGARE

M.L.P.A.T. VERIFICATION		NAME: NAME:		SIGNATURE: SIGNATURE:		REQUEST: REQUEST:		REPORT / EXAMINATION NO./ DATE REPORT / EXAMINATION NO./ DATE	
M.L.P.A.T. VERIFICATION		M.L.P.A.T. VERIFICATION		M.L.P.A.T. VERIFICATION		M.L.P.A.T. VERIFICATION		M.L.P.A.T. VERIFICATION	
PROJECT DESIGN COORDINATOR: THE LOUIS BERGER GROUP, INC.									
BUCHAREST SCHOOL INFRASTRUCTURE REHABILITATION / REABILITAREA INFRASTRUCTURII EDUCATIONALE IN MUNICIPIUL BUCURESTI									
DESIGNER: PROJECTANT: MM M3 M2 M1									
BENEFICIAR: PRIMARIA MUNICIPIULUI BUCURESTI									
NAME / NUME: SIGN / SEMNATURA									
TYPE OF WORKS: LUCRARE									
DESIGNED BY: PROJECTANT: ING. A. ADAM									
VERIFIED BY: VERIFICANT: ING. G. GHICA									
PROJ. DIR. / SEF PROIECT: ARIEL S. IGHEA									
DATE / DATA: 04/2006									
SCALE / SCARA: 1 : 50, 1 : 20									
EXEMPLAR NR.:									
PROJ. PHASE / Faza proiect: P.T.									
DRWG. NO. / NR. PLANSA: 063/S4									
GE006-R/003									

It is prohibited to copy, multiply or print this document without written approval of THE LOUIS BERGER GROUP, INC.
Este interzisă copierea, multiplicarea și imprimarea documentului fără aprobarea scrisă a THE LOUIS BERGER GROUP, INC.