
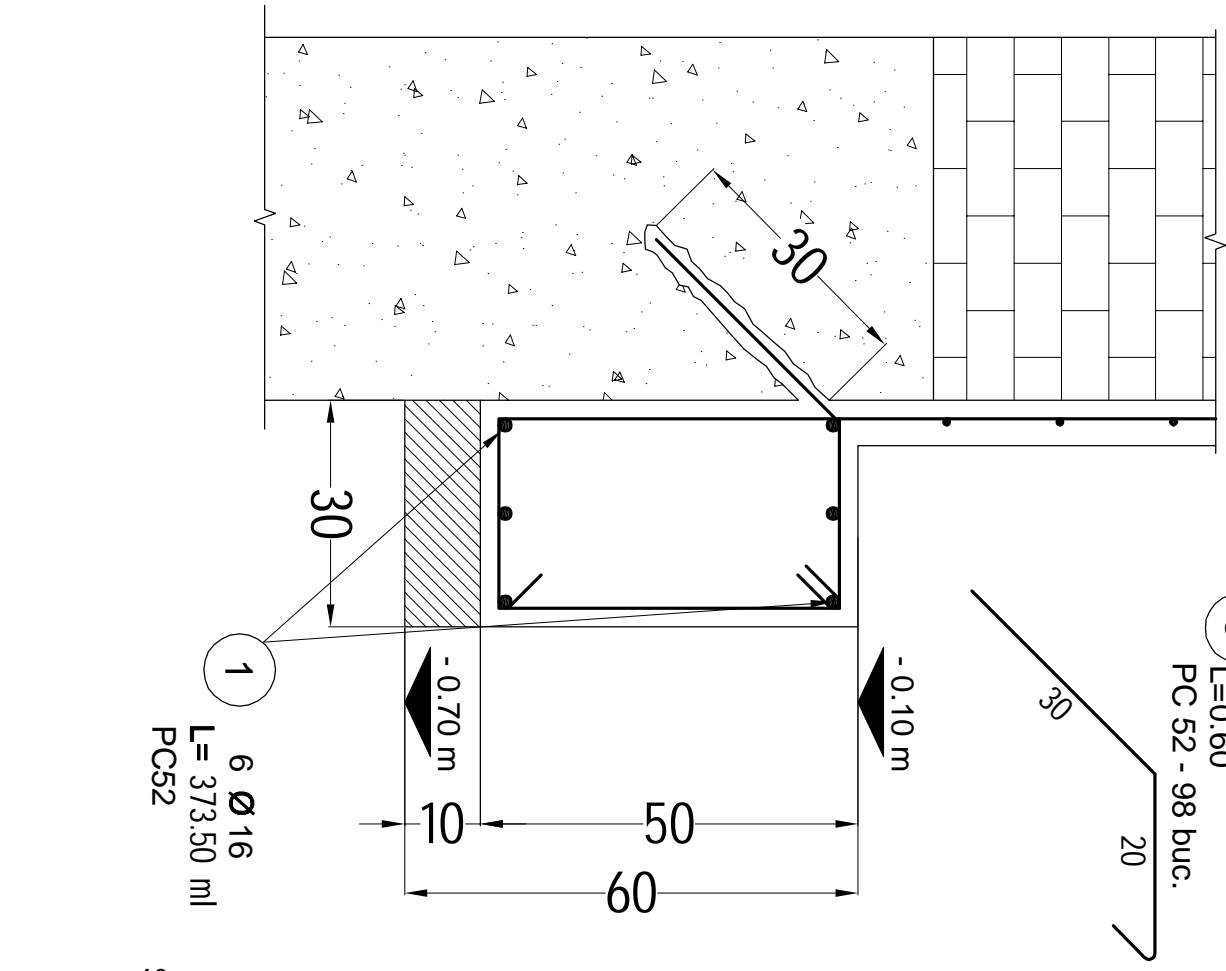


CENTURI - C1 30x50 -
REINFORCED CONCRETE FOUNDATION BELTS


CENTURI - C2 30x50 -
REINFORCED CONCRETE FOUNDATION BELTS

- 17.10 m -
sc. 1 / 20

- 58.25 m -
sc. 1 / 20

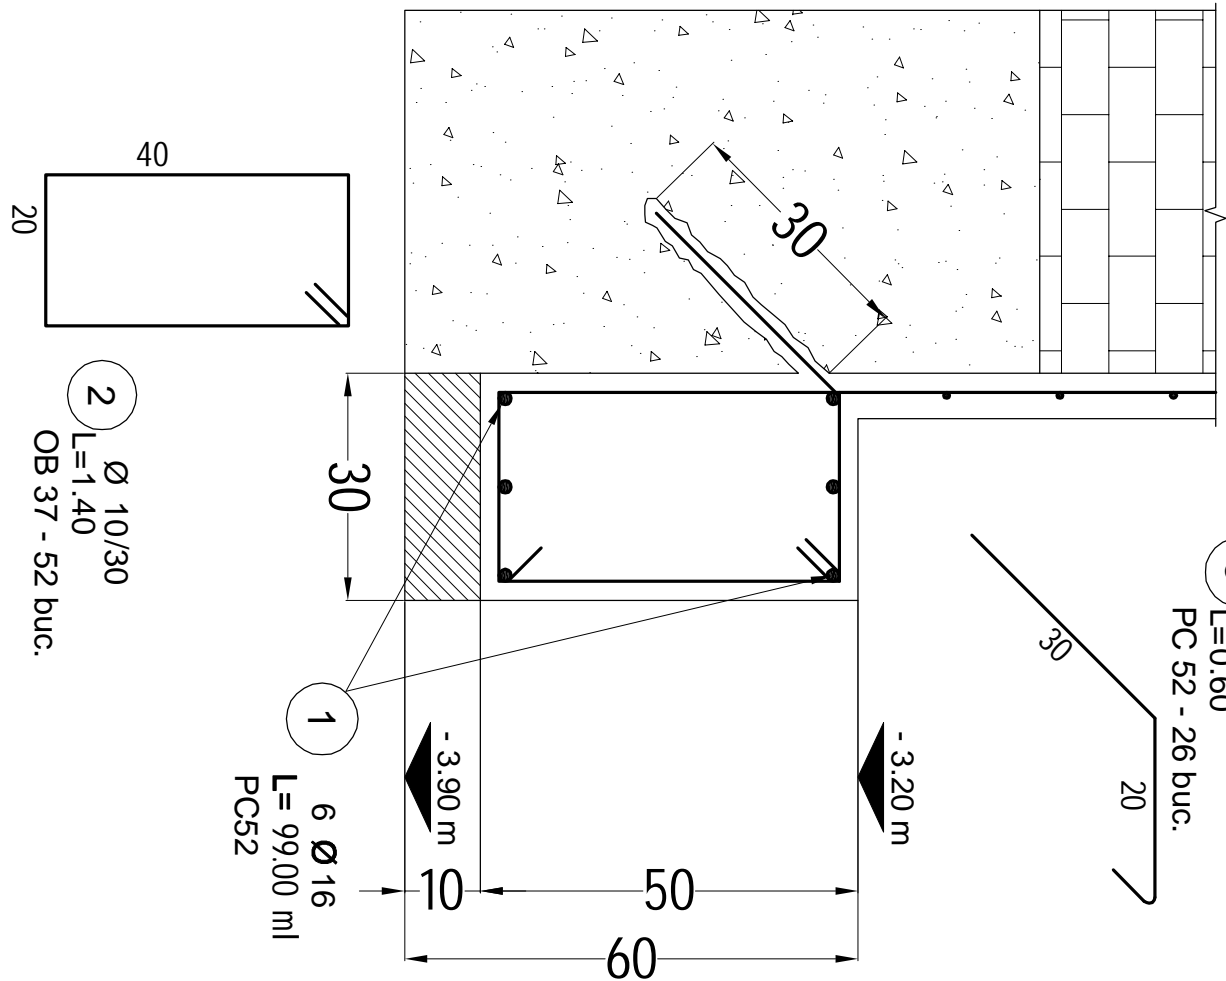


FUNDATIA F1 45 x 50
- 3.20 m -
sc. 1 / 20

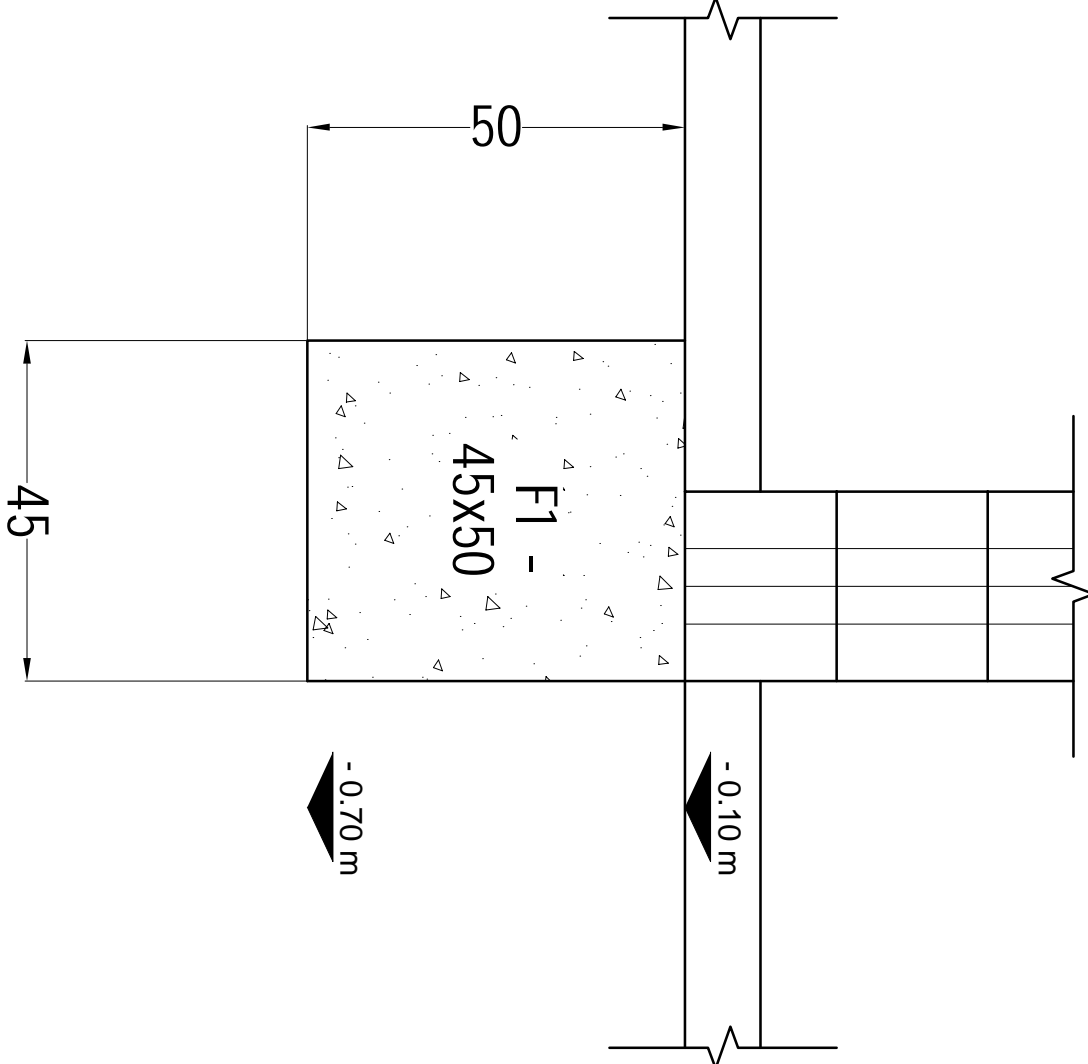


ZIDURI CU GROSINEA MAI MICA DECAT CEA A ELEVATIEI/
WALLS HAVING A SMALLER THICKNESS THEN THE FOUNDATION

sc. 1 / 20

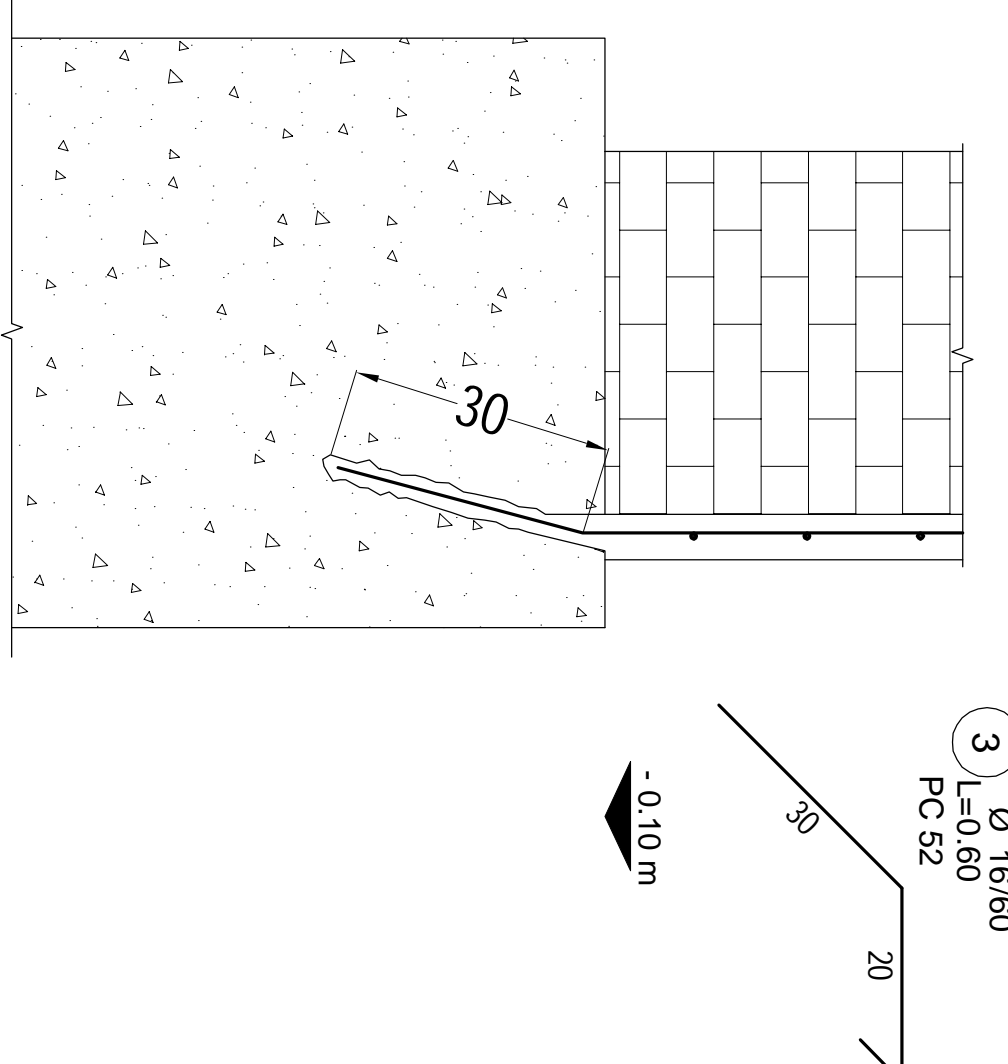


FUNDATIA - F2 45 x 85 - FOUNDATION

- 3.51 m -
GRINZI DE FUNDATIE- GF 1 25x40 - FOUNDATION BEAMS
2 buc. / 2 pcs.
RAMPA PENTRU PERSOANE CU DIZABILITATI - 12 x 117 - DISABLED PERS. ACCES RAMP
- 6.20 m -
sc. 1 / 50

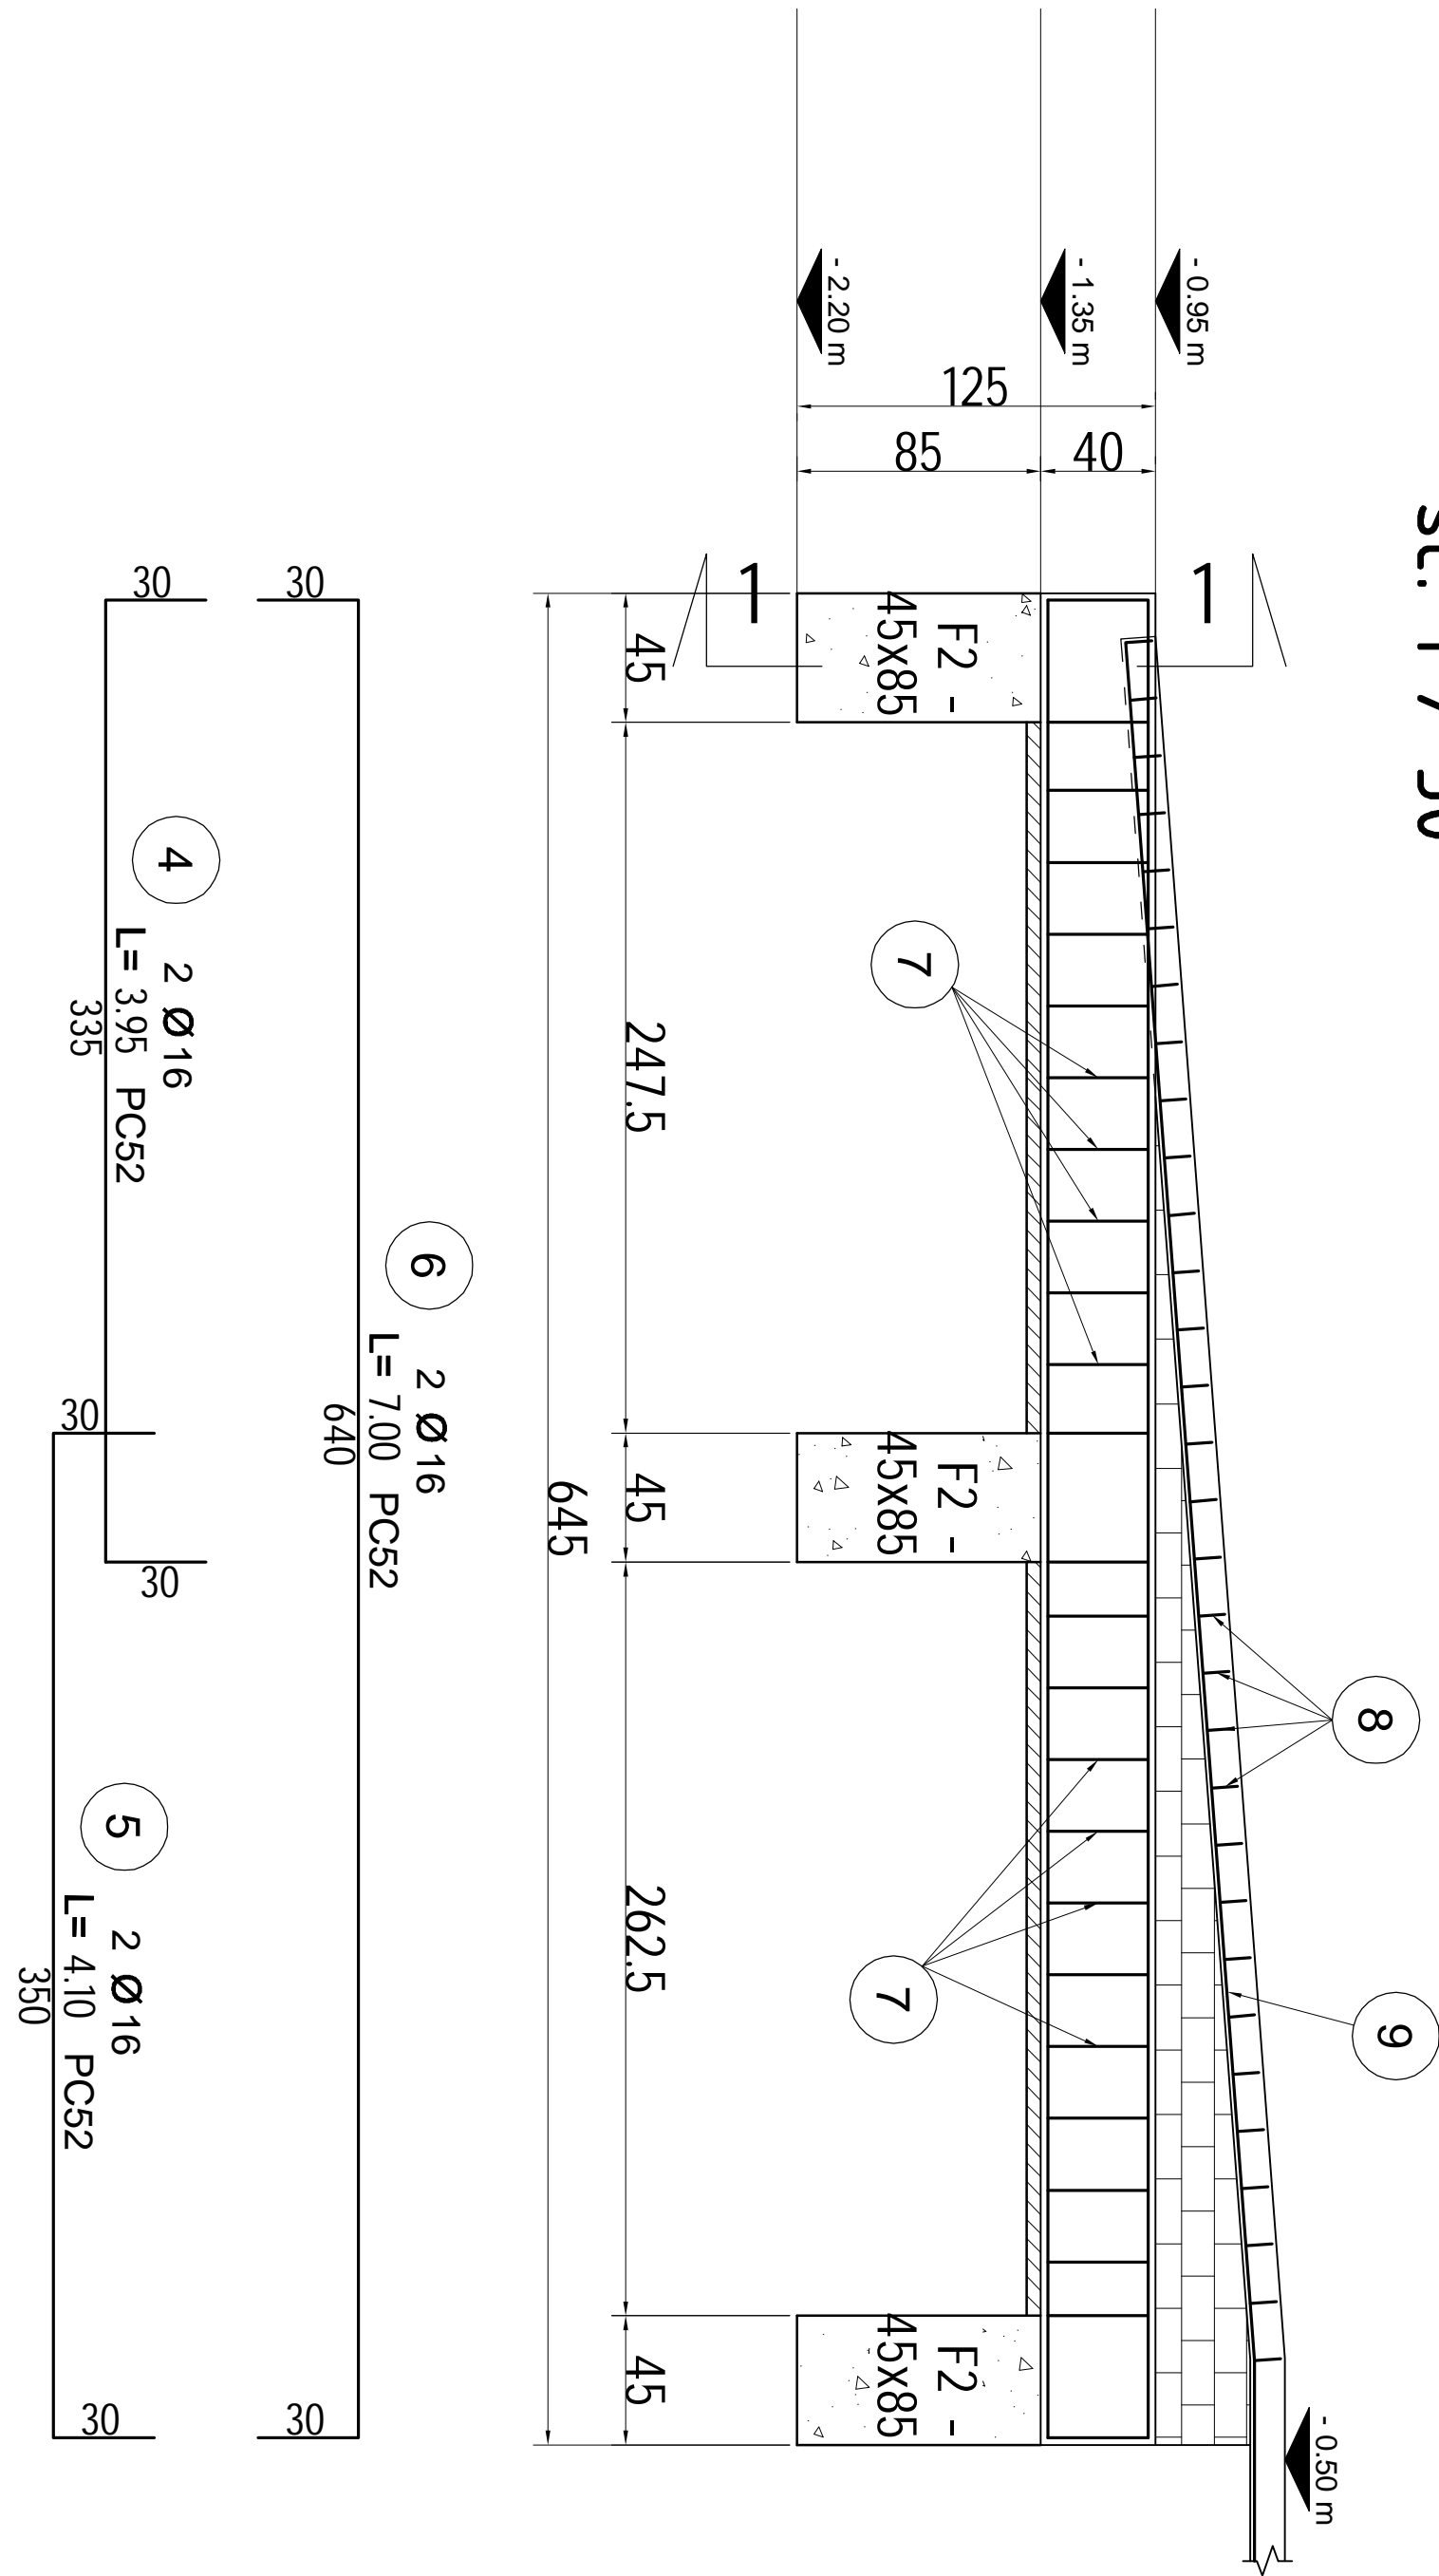

1 - 1
sc. 1 / 20

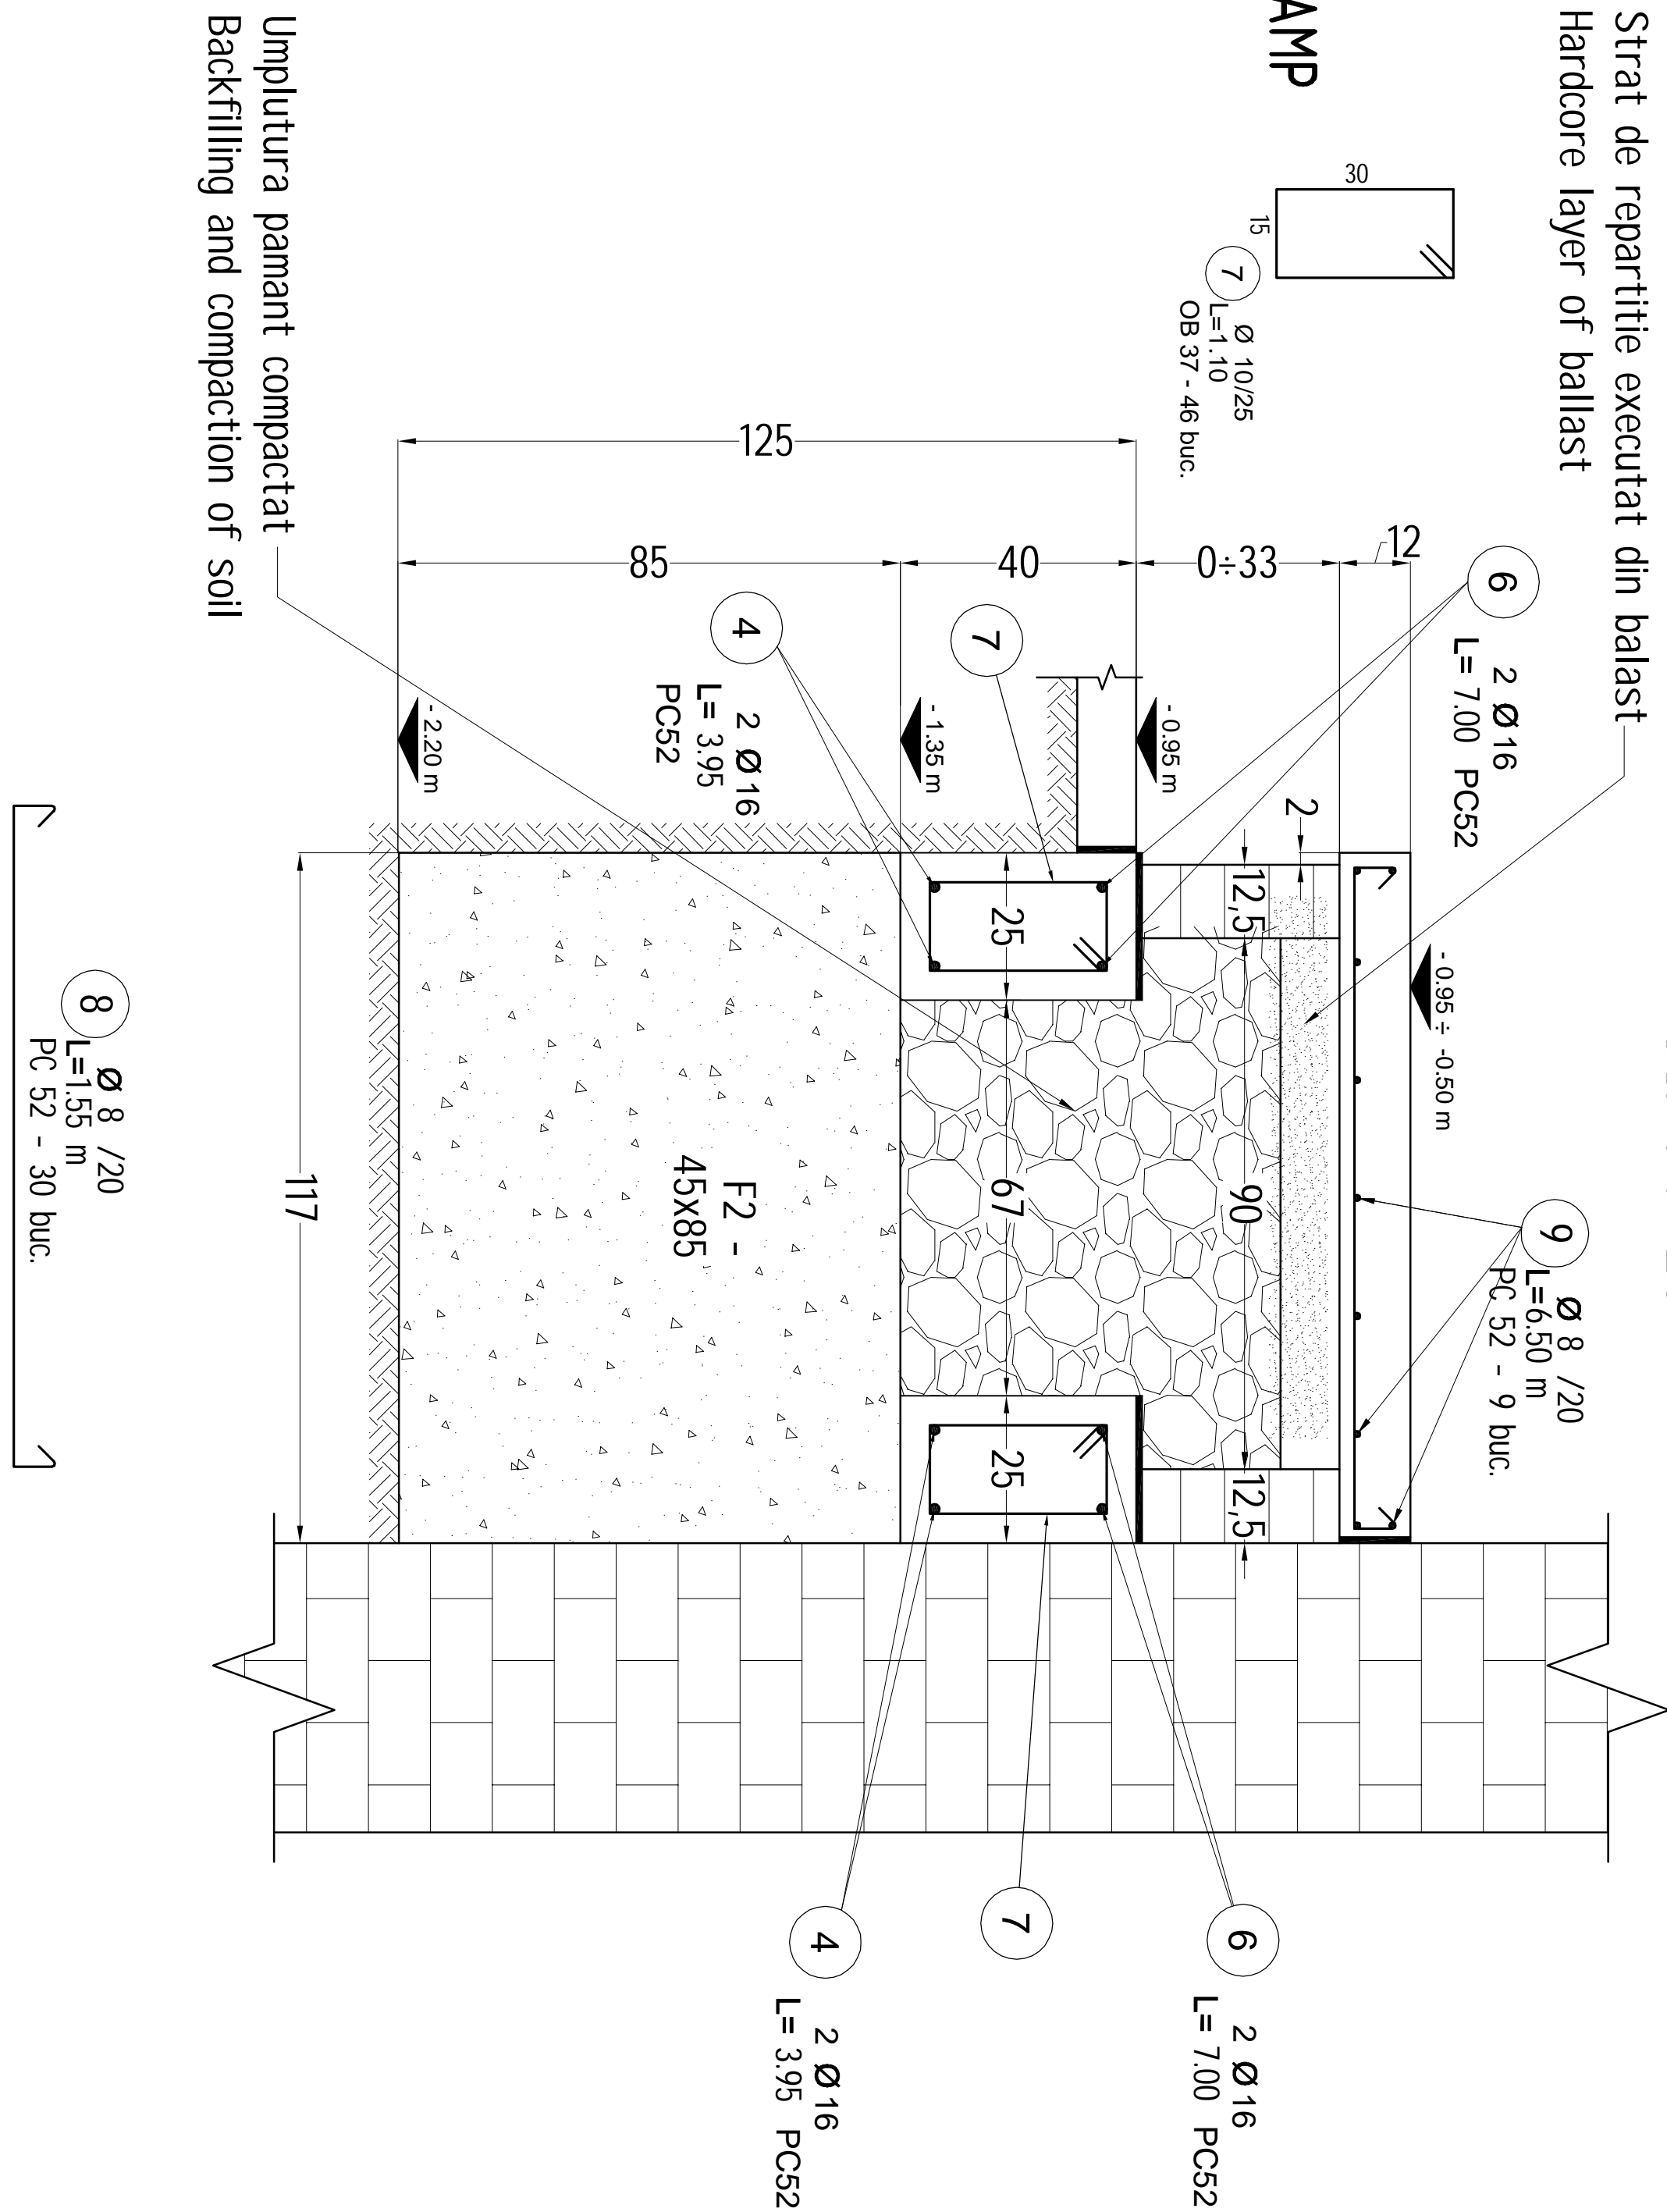

C4/5: C12/15
OB 37; PC52
CEM II/A-S32.5N

VERIFICATOR		NUME	SEMNATURA	CERINTA	REFERAT / EXPERIENȚA NR. / DATA
PROJECT DESIGN COORDINATOR:			THE LOUIS BERGER GROUP, INC		
COORDINATOR PROJECT:					
BUCHAREST SCHOOLS INFRASTRUCTURE REHABILITATION / REABILITAREA INFRASTRUCTURII EDUCATIONALE IN MUNICIPIUL BUCURESTI					
DESIGNER/PROJECTANT:			M4		
SC CONSILIER CONSTRUCT SRL str. Stupca nr. 6 - Bucuresti J 40 / 7395 / 95 - R 7738294			M3		
			M2		
			M1		
BENEFICIARY/BENEFICIAR			Modif	Data/Data	DESIGNED BY/PROJECTAT
MUNICIPALITY OF BUCHAREST					VERIFIED BY/VERIFICAT
PRIMARIA MUNICIPIULUI BUCURESTI					PROJ. DIR./SEF PROJECT
NAME/ NUME		SIGNAT./SEMNATURA	Kinder-garten no. 250 / Grădinița nr. 250		
DESIGNED BY PROJECTAT		Ing. Ștefan Medaș	STRUCTURAL WORKS / LUCRARI DE STRUCTURA KINDER-GARTEN BUILDING A / GRADINIȚA CORP A		
VERIFIED BY VERIFICAT		Ing. L. Giosan	FOUNDATION DETAILS DETALII FUNDATII		
PROJ. DIR. SEF PROJECT		art. Constanta Carp			
DATE/ DATA		SCALE/ SCARA	EXEMPLAR NR.	PROJ. PHASE/FAZA PROJECT	PROJ. NO./N. PROJECT
05/2006		1:20		Detailed Design Proiect tehnic	08/56
It is prohibited to copy, multiply or print this document without written approval of THE LOUIS BERGER GROUP, INC. Este interzisă copierea, multiplicarea și imprimarea documentelor fără aprobarea scrisă a THE LOUIS BERGER GROUP, INC.					
A- RIDE/001					