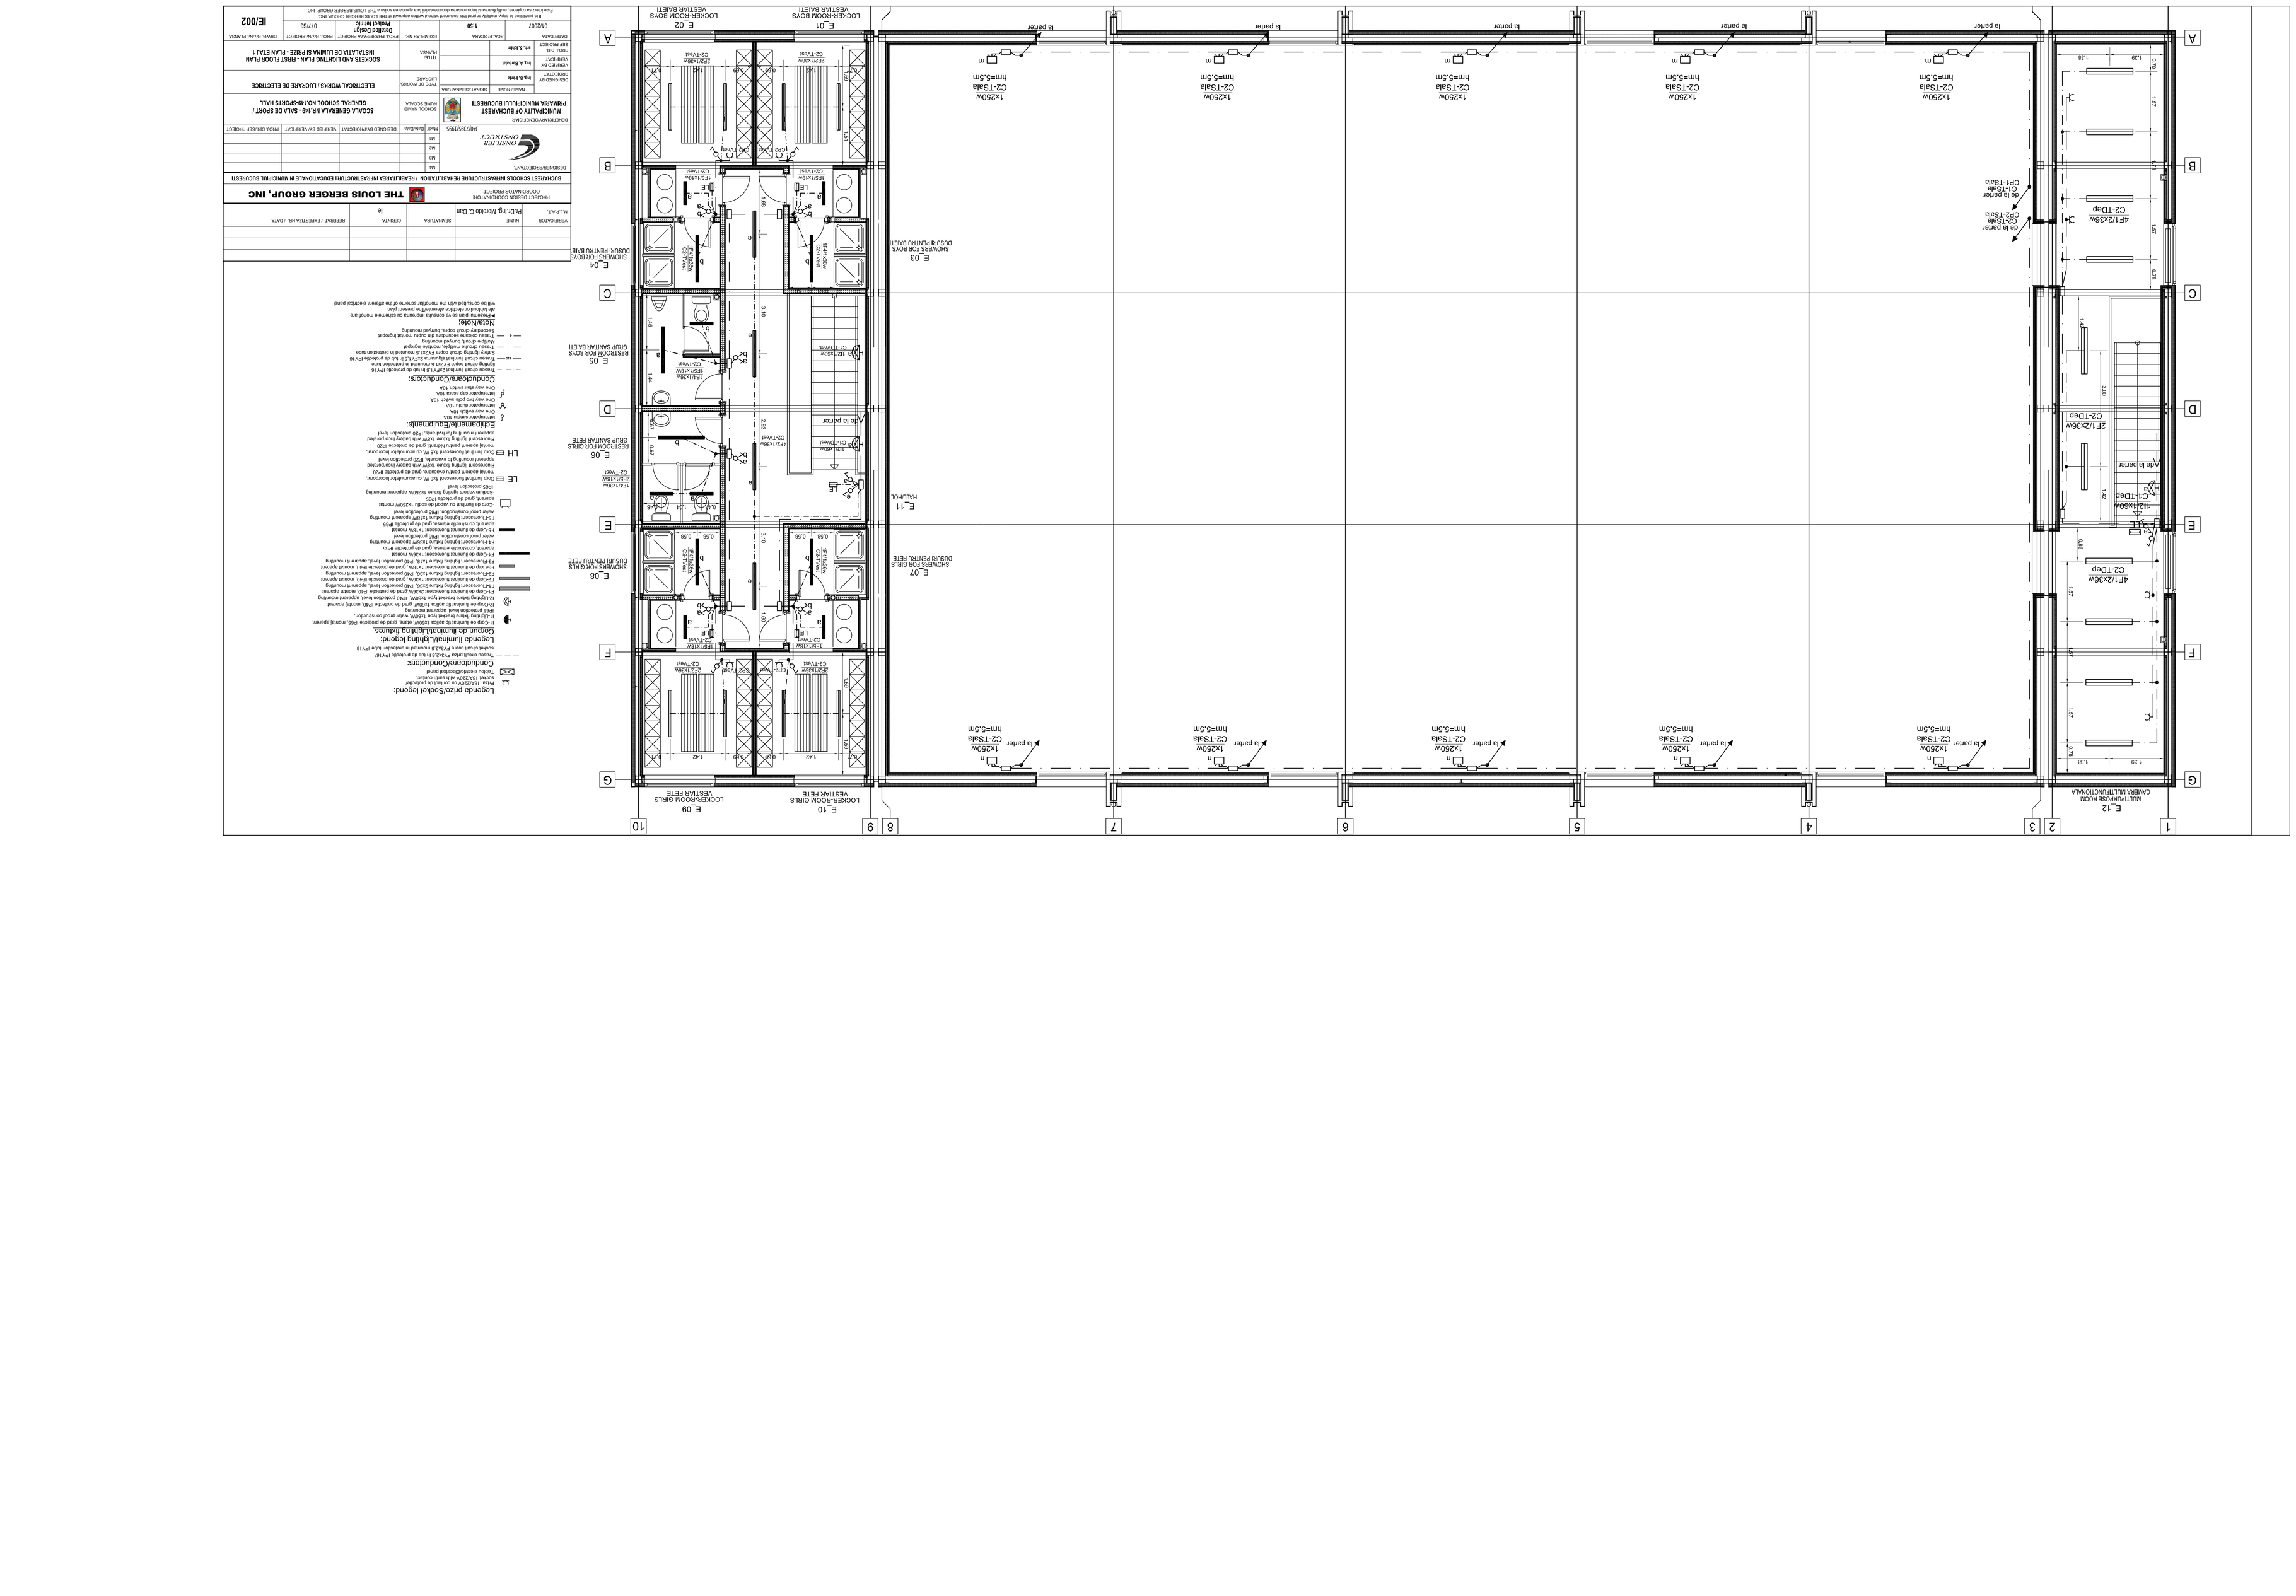
E.12
MULTIPURPOSE ROOM
CAMERA MULTIFUNCTIONALA
E.11
HALL/HOL.
E.10
LOCKER-ROOM GIRLS
VESTIAR FETE
E.09
LOCKER-ROOM GIRLS
VESTIAR FETE
E.08
SHOWERS FOR GIRLS
DUSURI FEMINU FETE
E.07
SHOWERS FOR GIRLS
DUSURI FEMINU FETE
E.06
RESTROOM FOR GIRLS
GRUP SANITAR FETE
E.05
RESTROOM FOR BOYS
GRUP SANITAR BAIETI
E.04
SHOWERS FOR BOYS
DUSURI PENTRU BAIE
E.03
SHOWERS FOR BOYS
DUSURI PENTRU BAIETI
E.02
LOCKER-ROOM BOYS
VESTIAR BAIETI
E.01
LOCKER-ROOM BOYS
VESTIAR BAIETI
la parter
4F1/2x36w
CZ-TDep
2F1/2x36w
CZ-TDep
4F1/2x36w
CZ-TDep
4F1/2x36w
CZ-TDep
112/4x36w
CZ-TDep
do la parter
CZ-1Sala
CP2-1Sala
do la parter
CZ-1Sala
CP1-1Sala
1X250w
CZ-1Sala
hm=5,5m
1X250w
CZ-TSala
hm=5,5m
1F5/1x58w
CZ-TWall
1F2/1x36w
CZ-TWall
1F1/1x18W
CZ-TWall
1F1/1x36W
CZ-TWall
1D1/1x60w
CI-TDWall
CI-TDWall
1D1/1x60w
CI-TDWall
1F2/1x36W
CZ-TWall
1F1/1x36W
CZ-TWall
1F5/1x18W
CZ-TWall
1F5/1x58w
CZ-TWall
1F2/1x36W
CZ-TWall
1F1/1x36W
CZ-TWall
1F1/1x18