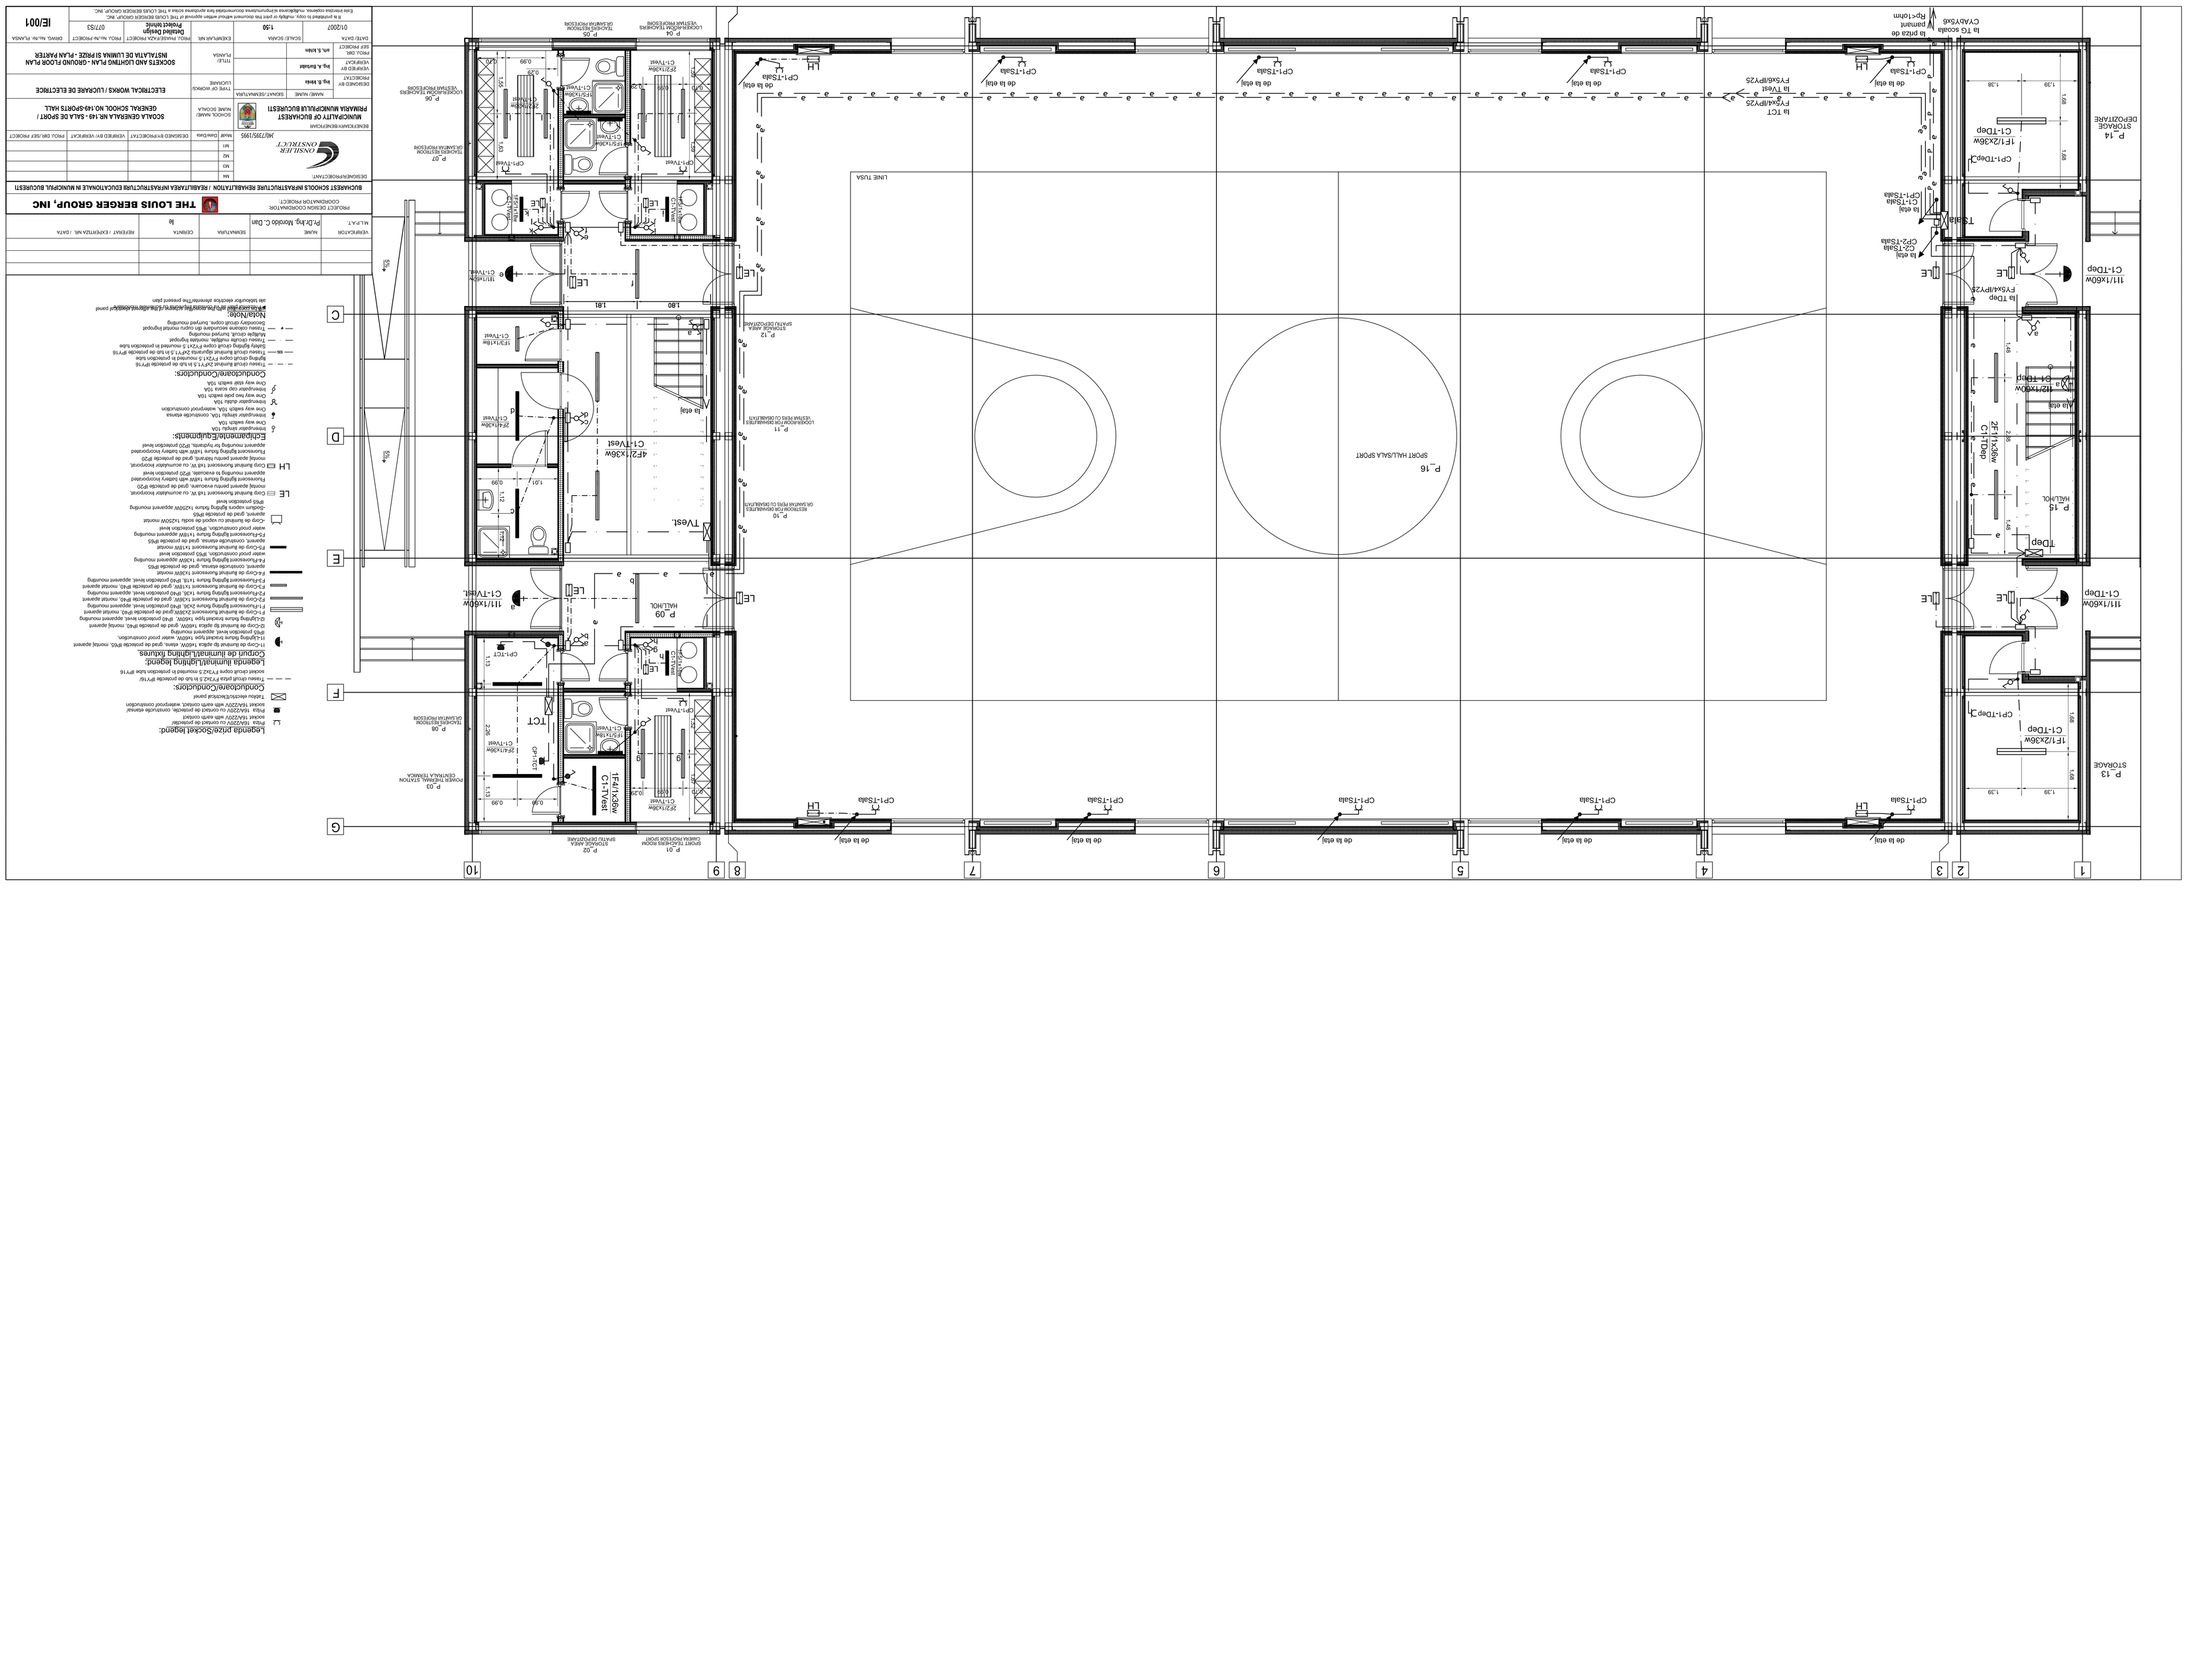
1
2
3
4
5
6
7
8
9
10
C
D
E
F
G
LINIE TUSA
SPORT HALL/SALA SPORT
P_16
P_10
P_11
P_12
P_13
P_14
P_15
P_07
P_08
P_09
P_00
P_01
P_02
P_03
P_04
P_05
P_06
CP1-TSala
CP1-TDep
CP1-TVest
CP2-TSala
CP2-TDep
CP2-TVest
de la etaj
la TCT
FY54/4PY25
la TVest
FY54/3PY25
la TSala
FY54/2PY25
la TDep
FY54/4PY25
la TG scoala
CYAV/Y54/6
la bza de
pamant
Rp<1ohm
STUDIO RESTROOM
DE/SANRAK ROPE/SOHE
LOCKER ROOM FOR GIRLS
DE/SANRAK PEPE/SOHE
SPORT TEACHERS ROOM
DE/KA HOPE/SOK SPORT
STORAGE AREA
SPATIU DEPOZITARE
POWER THERMAL STATION
CENTRALA TERMICA
STUDIO RESTROOM
DE/SANRAK ROPE/SOHE
STUDIO RESTROOM
DE/SANRAK ROPE/SOHE
STORAGE AREA
SPATIU DEPOZITARE
STORAGE
DEPOZITARE
1F+1x36w
C1-TVest
1F+1/2x36w
C1-TDep
1F+1/2x36w
C1-TDep
1F+1/2x36w
C1-TDep