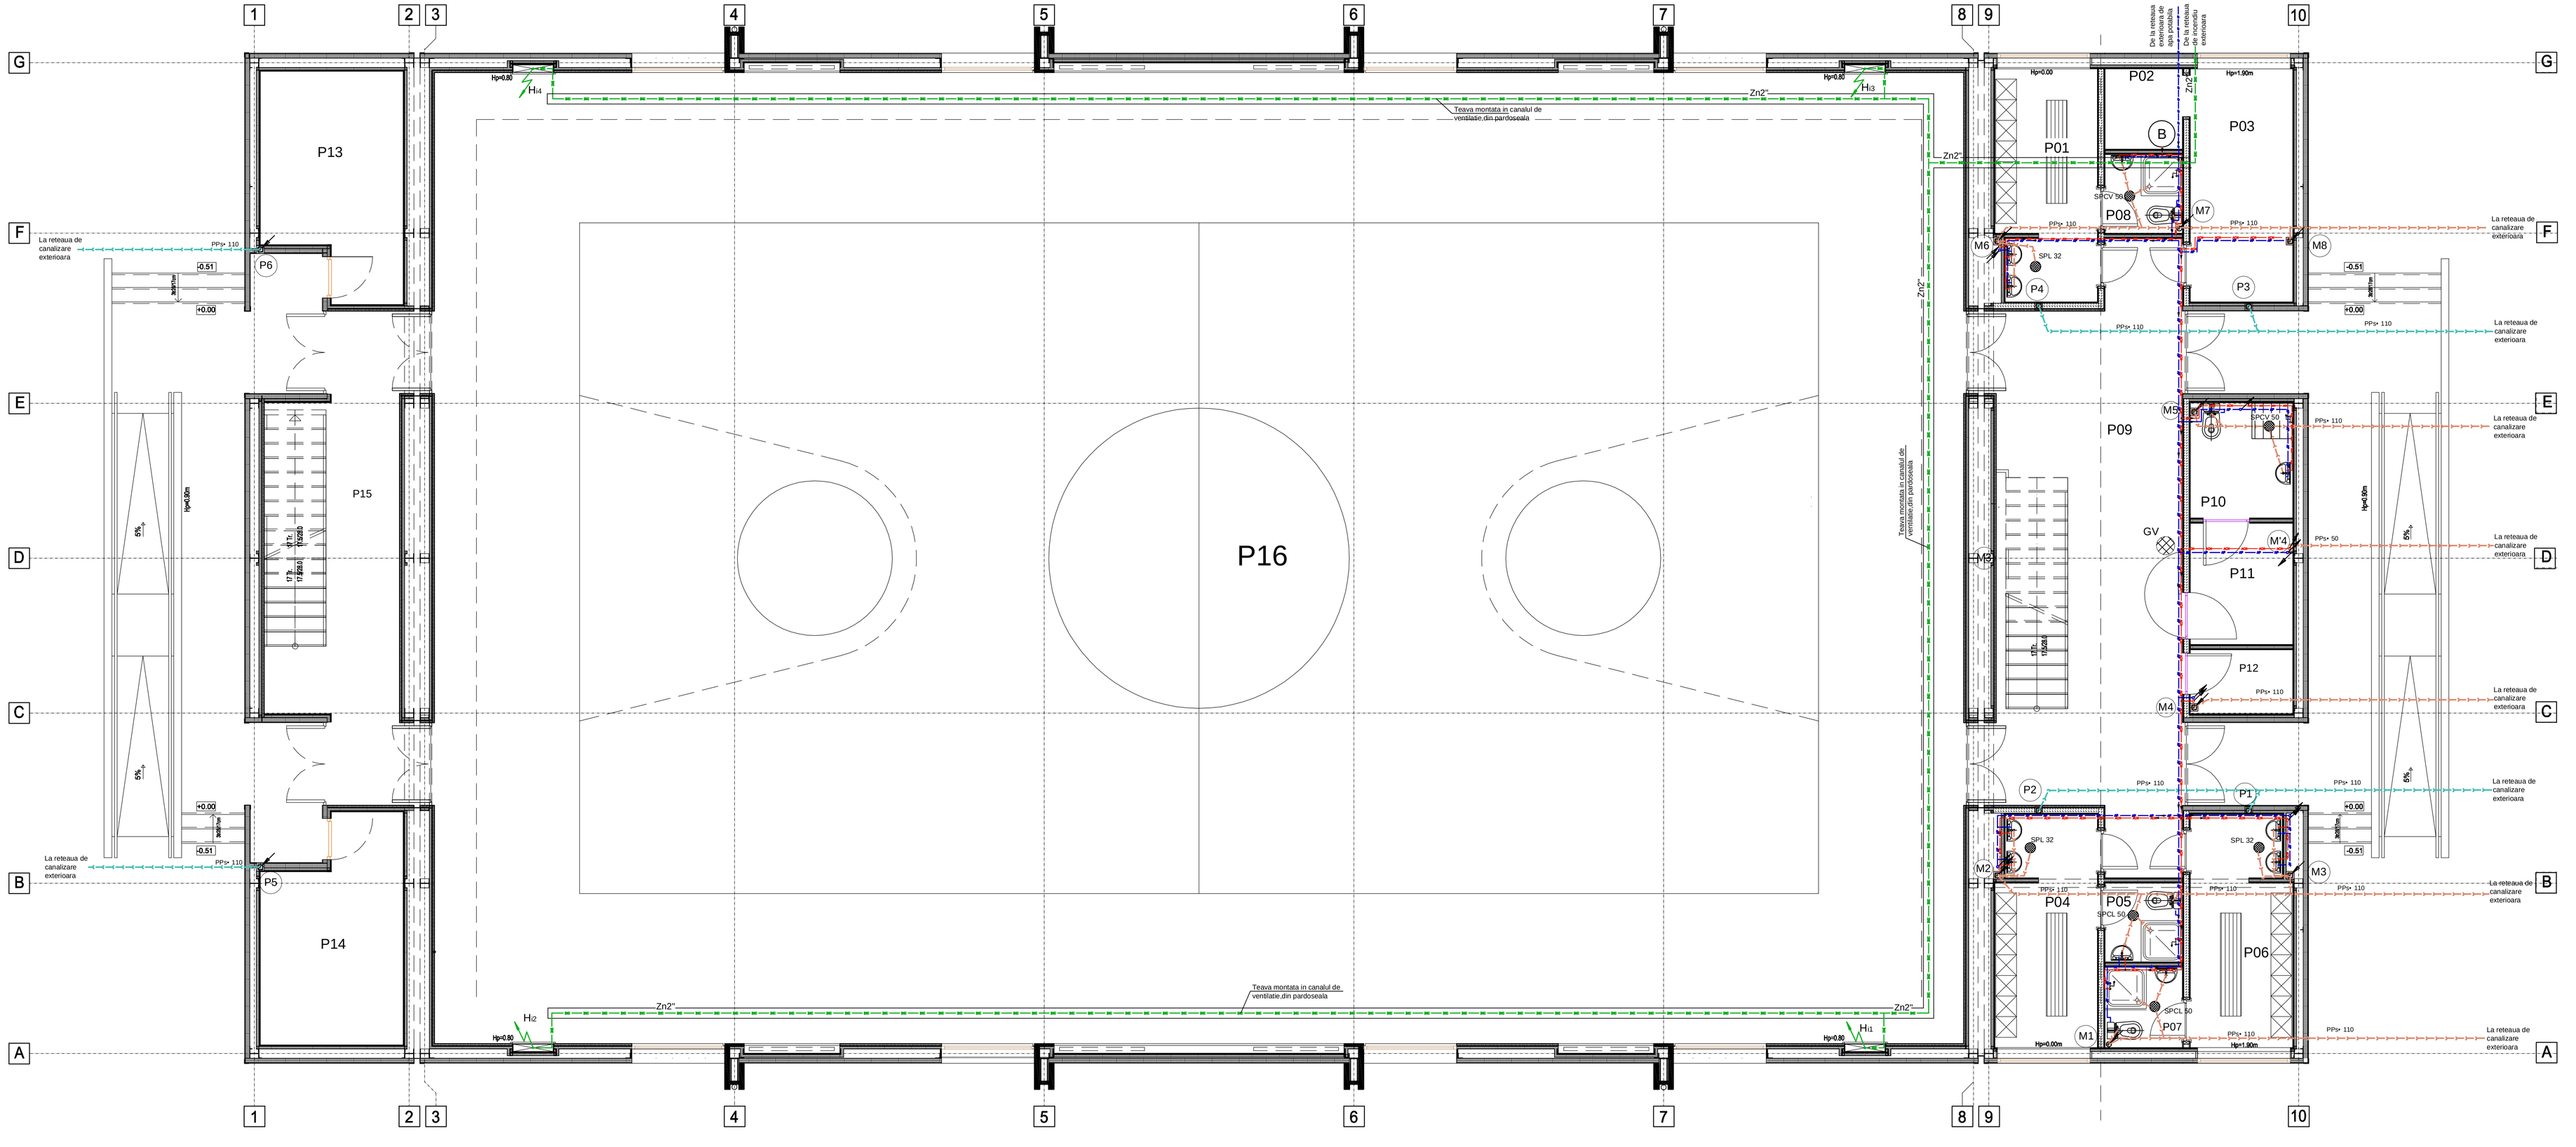

P01- GYM TEACHER'S ROOM
CAMERA PROFESOR SPORT
P02 - STORAGE AREA
SPATIU DEPOZITARE
P03 - THERMAL POWER PLANT
CENTRALA TERMICA
P04 - GYM TEACHER'S ROOM
CAMERA PROFESOR SPORT
P05 - TEACHERS RESTROOM
GRUP SANITAR PROFESORI
P06 - GYM TEACHER'S ROOM
CAMERA PROFESOR SPORT
P07 - TEACHERS RESTROOM
GRUP SANITAR PROFESORI
P08 - TEACHERS RESTROOM
GRUP SANITAR PROFESORI
P09 - HALL
HOL
P10 - HANDICAP RESTROOM
GRUP SANITAR HANDICAPATI
P11 - HANDICAP CLOAKROOM
VESTIAR HANDICAP
P12 - STORAGE AREA
SPATIU DEPOZITARE
P13 - STORAGE
DEPOZITARE
P14 - STORAGE
DEPOZITARE
P15 - HALL
HOL
P16 - GYM HALL
SALA SPORT

NOTE :

* The present drawing will be consulted with together plans : B - S - 002, B - S -003 and GE 004 - S - 001
* The legend will be consulted in the plan no. B - S - 003.

NOTA :

* Prezentul plan se va consulta impreuna cu urmatoarele planse : B - S - 002, B - S - 003 si GE 004 - S - 001
* Legenda se va consulta in planul B - S - 003

M.L.P.A.T. DESIGN REVIEWER / VERIFICATOR M.L.P.A.T.	NAME / NUME	SIGNATURE / SEMNATURA	REQUIREMENT / CERINTA	REFERAT / EXPERTIZA NR. / DATA REPORT/TEHNICAL EXPERTISE/ DATE
PROJECT COORDINATOR/COORDINATOR PROIECT:			THE LOUIS BERGER GROUP, INC.	

BUCHAREST SCHOOL INFRASTUCTURE REHABILITATION / REABILITAREA INFRASTRUCTURII EDUCATIONALE IN MUNICIPIUL BUCURESTI

DESIGNER/PROIECTANT:					
CONSILIER CONSTRUCT	M4				
	M3				
	M2				
	M1				
	Mod/	Data/Data	PROJECTED/PROIECTAT	VERIFIED/VERIFICAT	PROJ. DIR./SEF PROIECT

BENEFICIARY/BENEFICIAR: MUNICIPALITY OF BUCHAREST PRIMARIA MUNICIPIULUI BUCURESTI		SCHOOL NAME/ NUME SCOALA	General School no. 149 / Scoala Generala nr. 149
			SPORTS HALL / SALA DE SPORT
NUME / SEMNATURA		TYPE OF WORKS/ LUCRARE	SANITARY INSTALLATION DESIGN PROIECT DE INSTALATII SANITARE.
DESIGNED BY/ PROIECTAT	ing. Alice PATRU	DRAWING/ PLANSA	GROUND FLOOR PLAN PLAN PARTER
VERIFIED BY/ VERIFICAT	ing. Florian DUTA		
PROJ.DIR. SEF PROIECT	arh. Sorin ICHIM		

DATE/DATA	SCALE/SCARA	EXEMPLAR NR.	PROJ. PHASE/FAZA PROIECT	PROJ. No./Nr.PROIECT	DRWG. No/Nr. PLANSA
01/2007	1 : 50		Detailed design Proiect tehnic	077 / S3	B - S - 001

It is prohibited to copy,multiply or print this document without written approval of theTHE LOUIS BERGER GROUP, INC
Este interzisa copierea, multiplicarea si imprimatarea documentelor fara aprobarea scrisa a THE LOUIS BERGER GROUP, INC.

1.260 x 594