


SCHEMA DISTRIBUȚIE
(SITUATIE PROIECTATA)

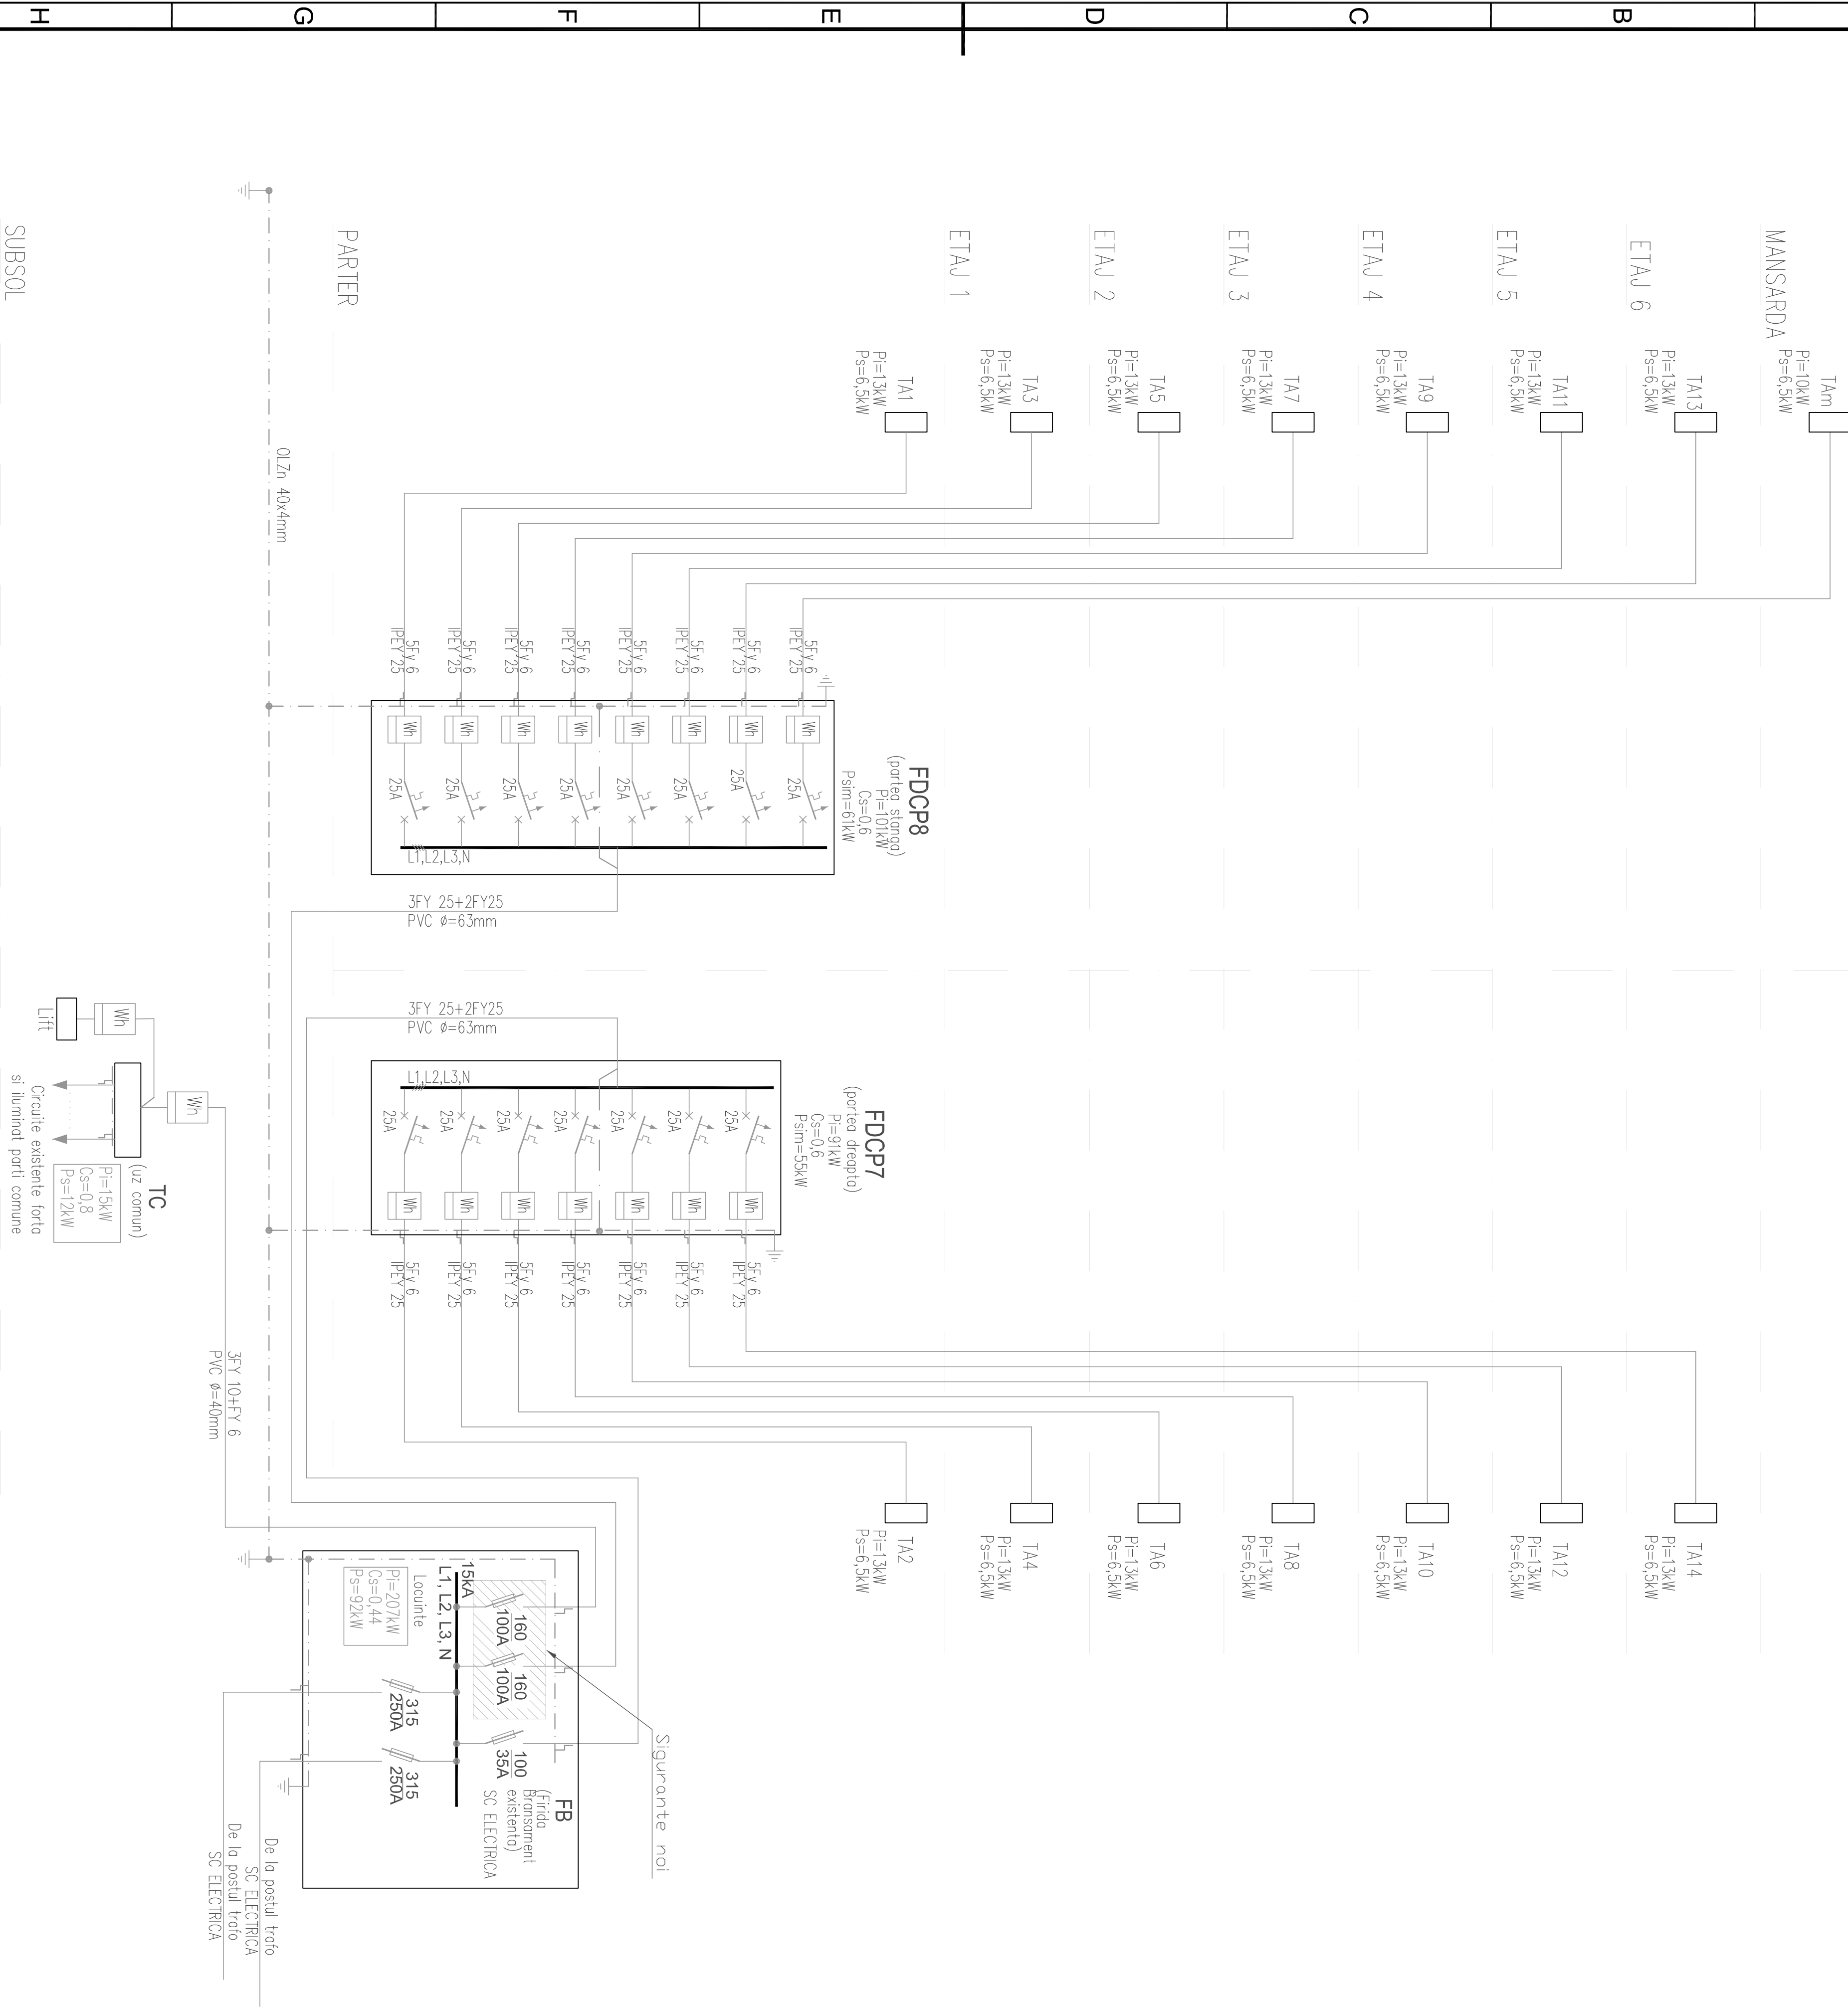

NOTA

- Fridgele de polier FDGP pentru contorizare și distribuție circuitele aferente se vor echipa de către SC ELECTRICA SA cu opțională cotespunzător (contoare, protecții) punctelor de consum existente (monofazat/trifazat).
- Coloanele electrice aferente fridlor FDGP și tabloului de comuni TC, se vor executa prin grila SC ELECTRICA SA.
- In frido de bransament existența este necesară montarea o încă 2 circuite trifazate cu siguranțe. In cazul in care SC ELECTRICA SA consideră necesară schimbarea fridei de bransament, costul lucrărilor va fi suportat de beneficiar.

REVIZII			
Nr.crt	Nume	Semnătura	Data
A			x

Ing.	Traian Spiridon	le	01.2008
Verificator/Expert	Nume	Semnătura	Ceaița

S.C. PROIECT BUCUREȘTI S.A.		BENEFICIAR	
R.C. 440/15/1990 CUI : 1571005		PRIMĂRIA MUNICIPIULUI BUCUREȘTI	
Tel: 318.53.20 Fax: 312.95.04		DIRECTIA INVESTIȚII	
E-Mail: office@pb.ro http://www.pb.ro		Proiect nr.:	

Director General : dr. ec. Constantin DRĂGAN		CONSOLIDARE IMOBIL S+P+GE+M	
Șef proiect complex : arh. V. CONSTANTINESCU		STR. SCHITU MARGUREANU NR. 19,	
		SECTOR 1, BUCUREȘTI	
		Faza:	
		PAC	

Șef dept.	Ing. M. C. IONESCU	Scara:	INSTALAȚII ELECTRICE SCHEMA ELECTRICA DISTRIBUȚIE COLOANE PRINCIPALE	Rev. Planșa A 1/1
Șef proiect	Ing. V. SEICULESCU	%		
Proiectat	șing. VASILE PARVU	Data:		
Desenat	șing. VASILE PARVU	Ian. 2008		