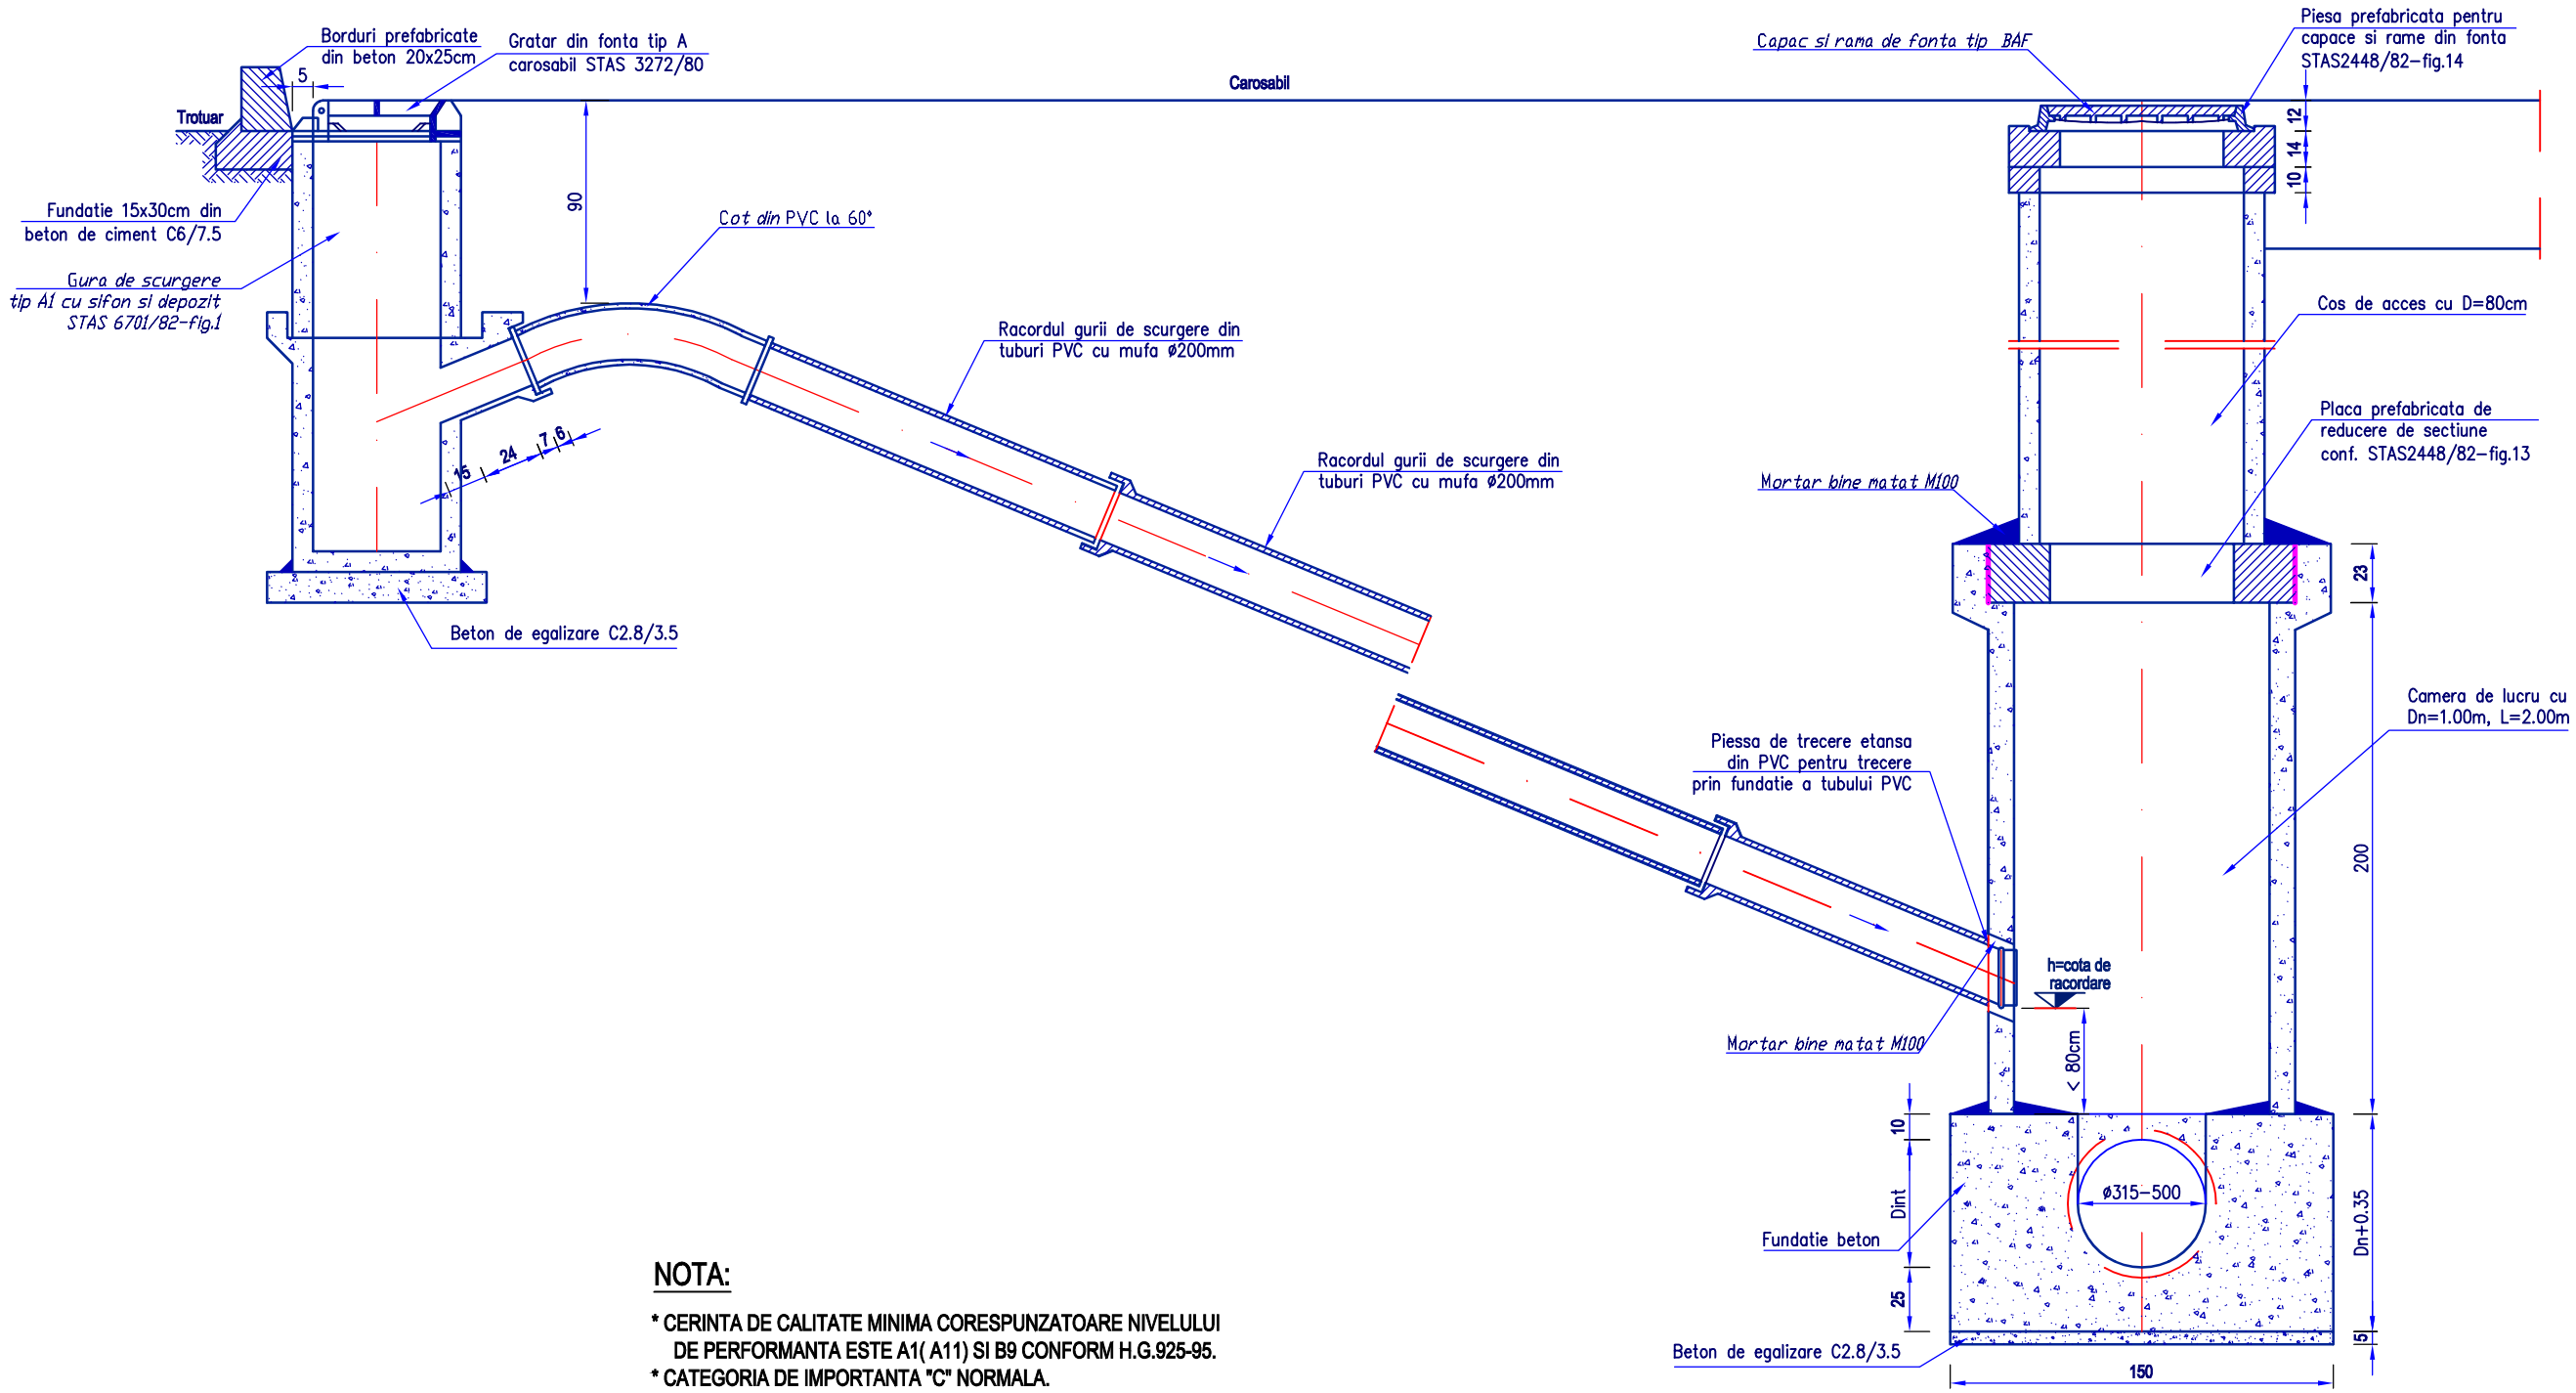


## NOTA:

* CERINTA DE CALITATE MINIMA CORESPUNZATOARE NIVELULUI DE PERFORMANTA ESTE A1( A11) SI B9 CONFORM H.G.925-95.
* CATEGORIA DE IMPORTANTA "C" NORMALA.

REPRODUCEREA, IMPRUMUTAREA SAU EXPUNEREA ACESTUI DOCUMENT PRECUM SI TRANSMITEREA INFORMATIILOR CONTINUTE ESTE PERMISA NUMAI IN CONDITIILE STIPULATE IN CONTRACT - UTILIZAREA EXTRACONTRACTUALA NECESITA ACORDUL SCRIS AL ISPE-SA

| | | | | |
|---|---|---|---|---|
| Proiectat | Ing. C. Tomescu | | Cod borderou:I-1057.03.032-G0-001 | A3 : 297 x 420 |
| Verificat | Ing. C. Ciulacu | | C-da/contr/poz:24183/5876/4091/ 25.B.1 | |
| Aprobat | Ing. G. Tudosie | | Data: Ianuarie 2009 | |

**Obiectiv:** Cartier Ion Creanga
**Beneficiar:** Municipiul Bucuresti; **Fază**: PT + CS
**Denumire contract:** Reabilitarea zonelor urbane cu deficit major in retele publice de alimentare cu apa si canalizare in zona Ion Creanga sector 2.
**Denumire lucrare:** Strada Nemira. Canal.

# DETALII RACORDURI GURI DE SCURGERE

**Institutul de Studii si Proiectări Energetice** S.A.
cod unic de înregistrare: **8630885**
**office@ispe.ro, www.ispe.ro**

Scara
%

I - 1057.03.032 - H1 - 006

297x420