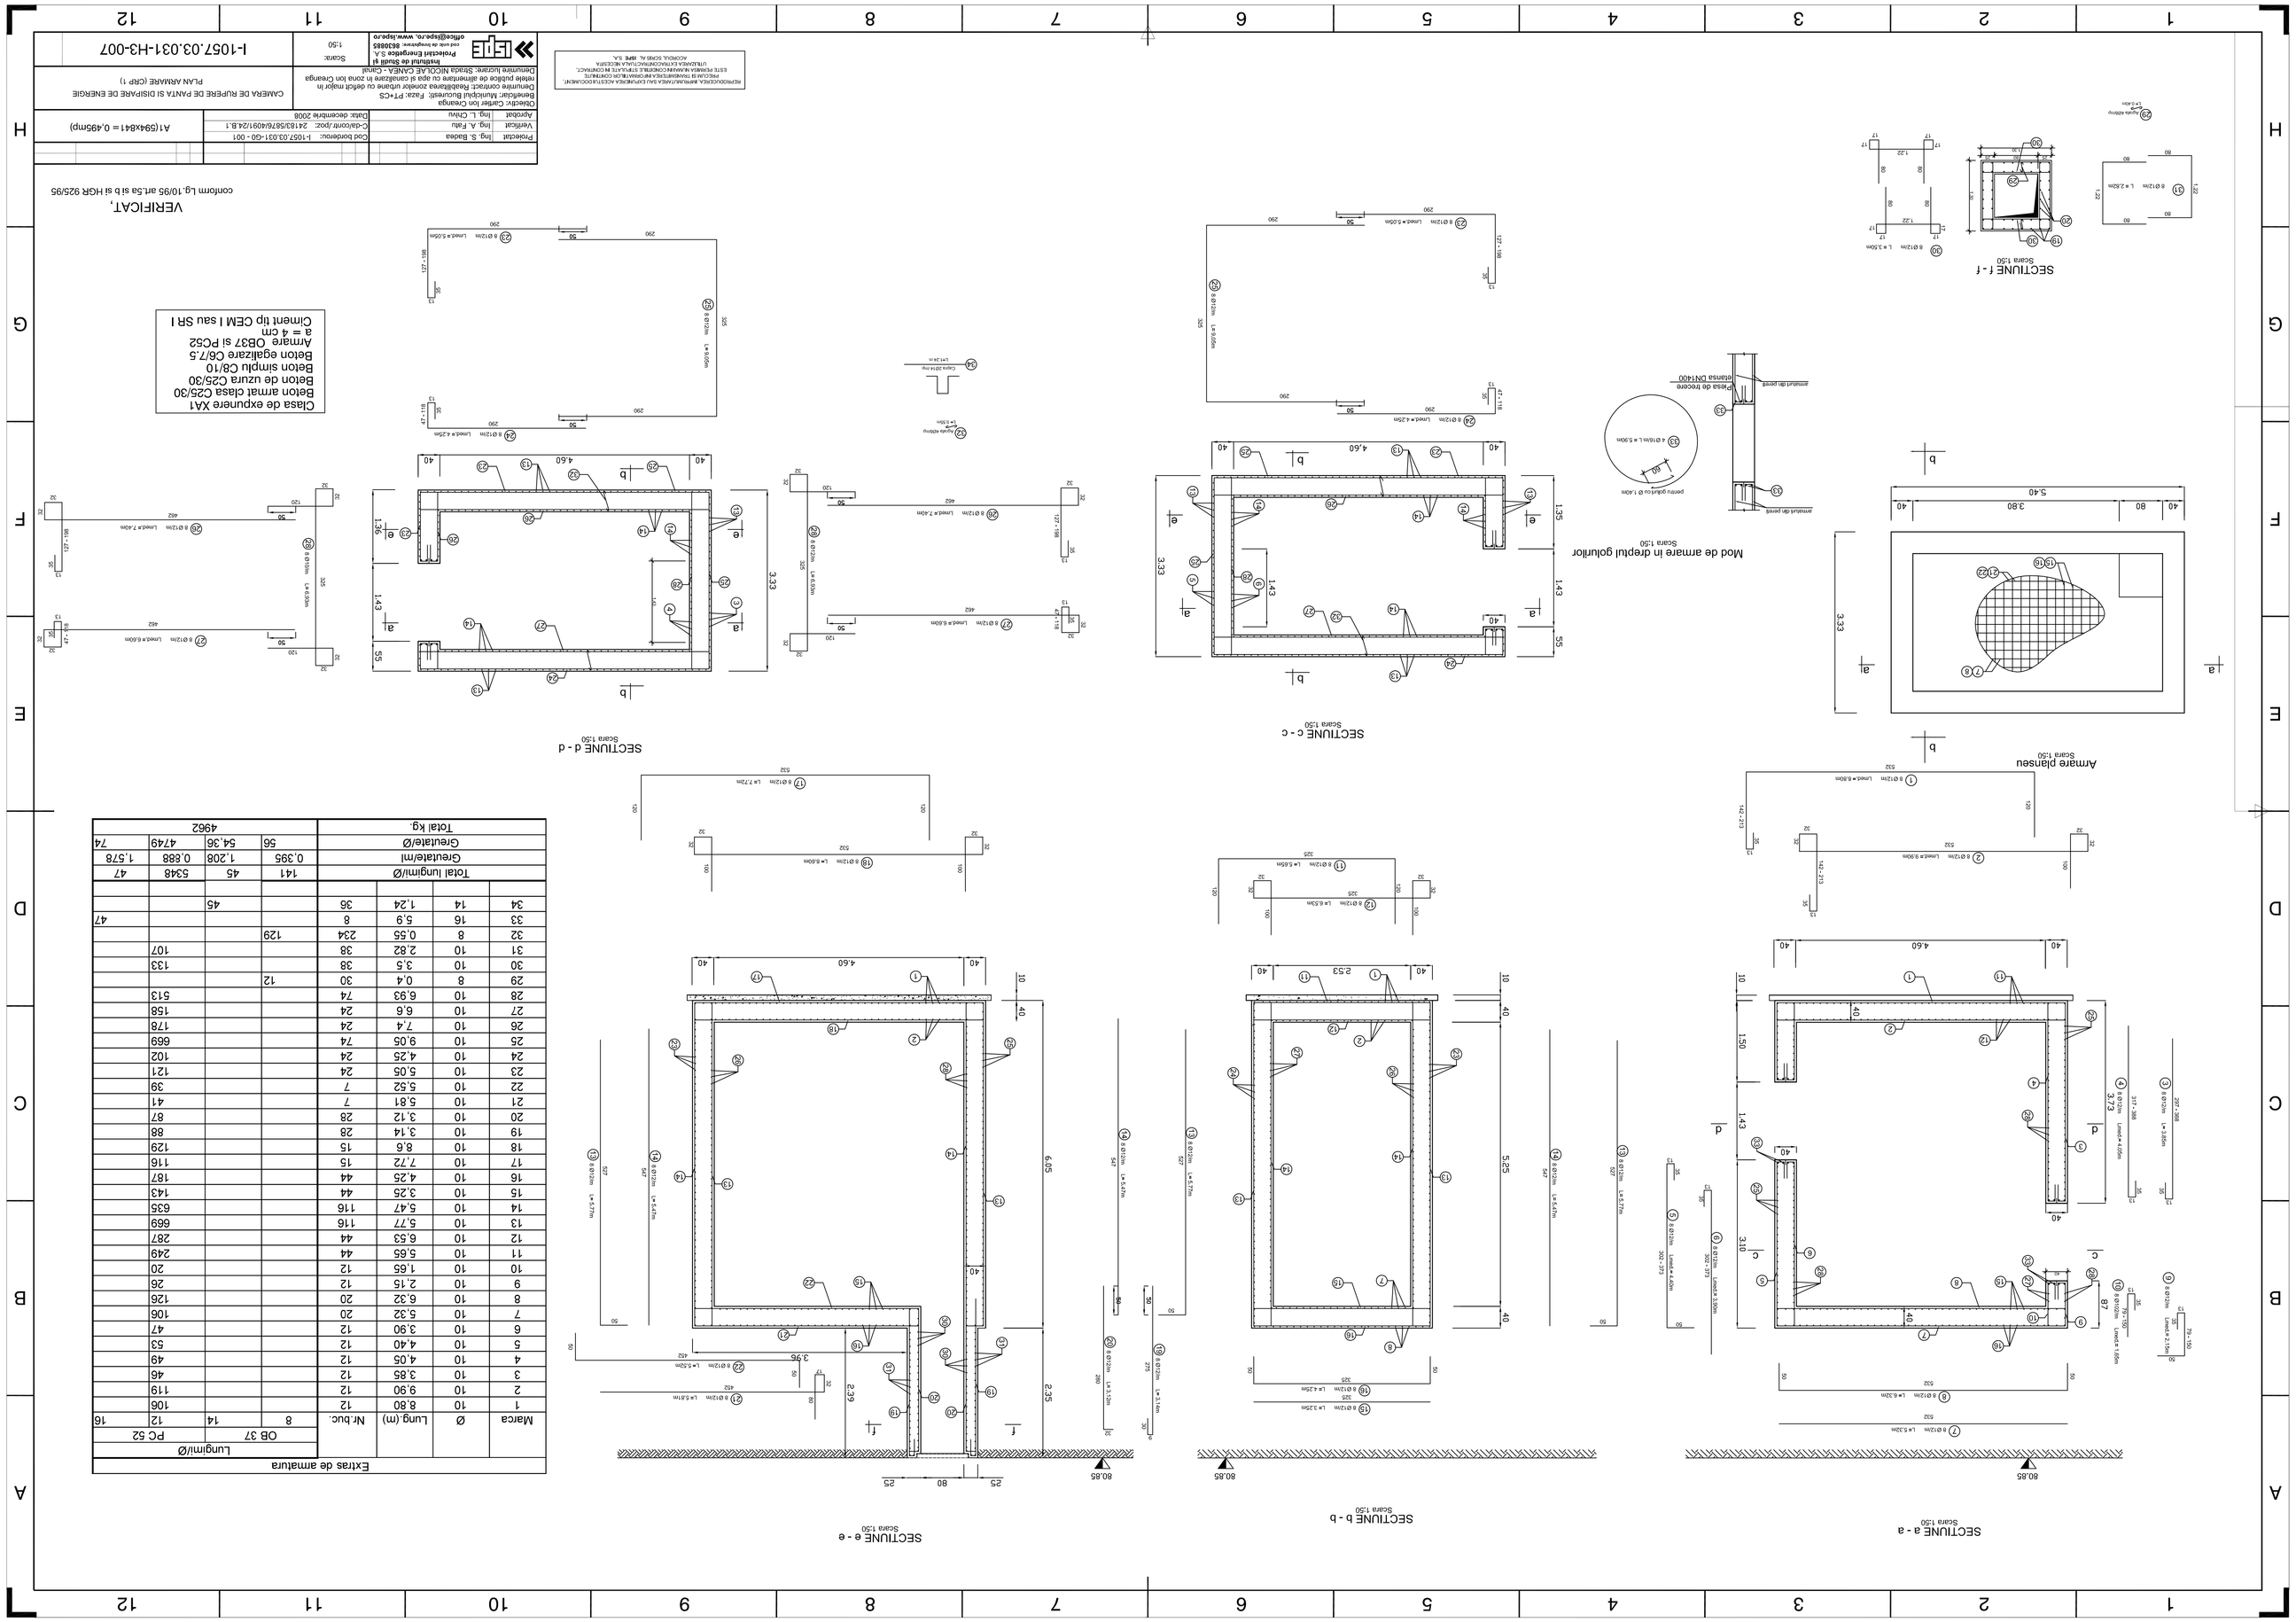

Extras de armatura													
Marca	Ø	Lung.(m)	Nr. buc.	Lungime/Ø				Total lungime/Ø				Greutate/m	
				OB 37		PC 52		Greutate/Ø					
				8	14	12	16	56		45	5348	0.395	1.208	0.888	1.578
1	10	8.80	12				106	54.36			4748				74
2	10	9.90	12				119								
3	10	3.85	12				46								
4	10	4.05	12				49								
5	10	4.40	12				53								
6	10	3.90	12				47								
7	10	5.32	20				106								
8	10	6.32	20				126								
9	10	2.15	12				26								
10	10	1.65	12				20								
11	10	5.65	44				249								
12	10	6.53	44				287								
13	10	5.77	116				669								
14	10	5.47	116				635								
15	10	3.25	44				143								
16	10	4.25	44				187								
17	10	7.72	15				116								
18	10	8.6	15				129								
19	10	3.14	28				88								
20	10	3.12	28				87								
21	10	5.81	7				41								
22	10	5.52	7				39								
23	10	5.05	24				121								
24	10	4.25	24				102								
25	10	9.05	74				669								
26	10	7.4	24				178								
27	10	6.6	24				158								
28	10	6.93	74				513								
29	8	0.4	30			12									
30	10	3.5	38				133								
31	10	2.82	38				107								
32	8	0.55	234			129									47
33	16	5.9	8												
34	14	1.24	36			45									

Proiectat	Ing. S. Badea	Cod borderou:	1-1057.03.031-GP-001	
Verificat	Ing. A. Pulu	C-datoxnrr.ziuoc:	24183/5876/H09/1GA.B.1	A1 (594x841 = 0,495mp)
Aprobat	Ing. L. Chivu	Data: decembrie 2008		

Beneficiar: Municipiul Bucuresti Faza: PT+CS

CAMERA DE RUPERE DE PANTA SI DISIPATOR DE ENERGIE

Scara: 1:50

1-1057.03.03.1-H3-007


