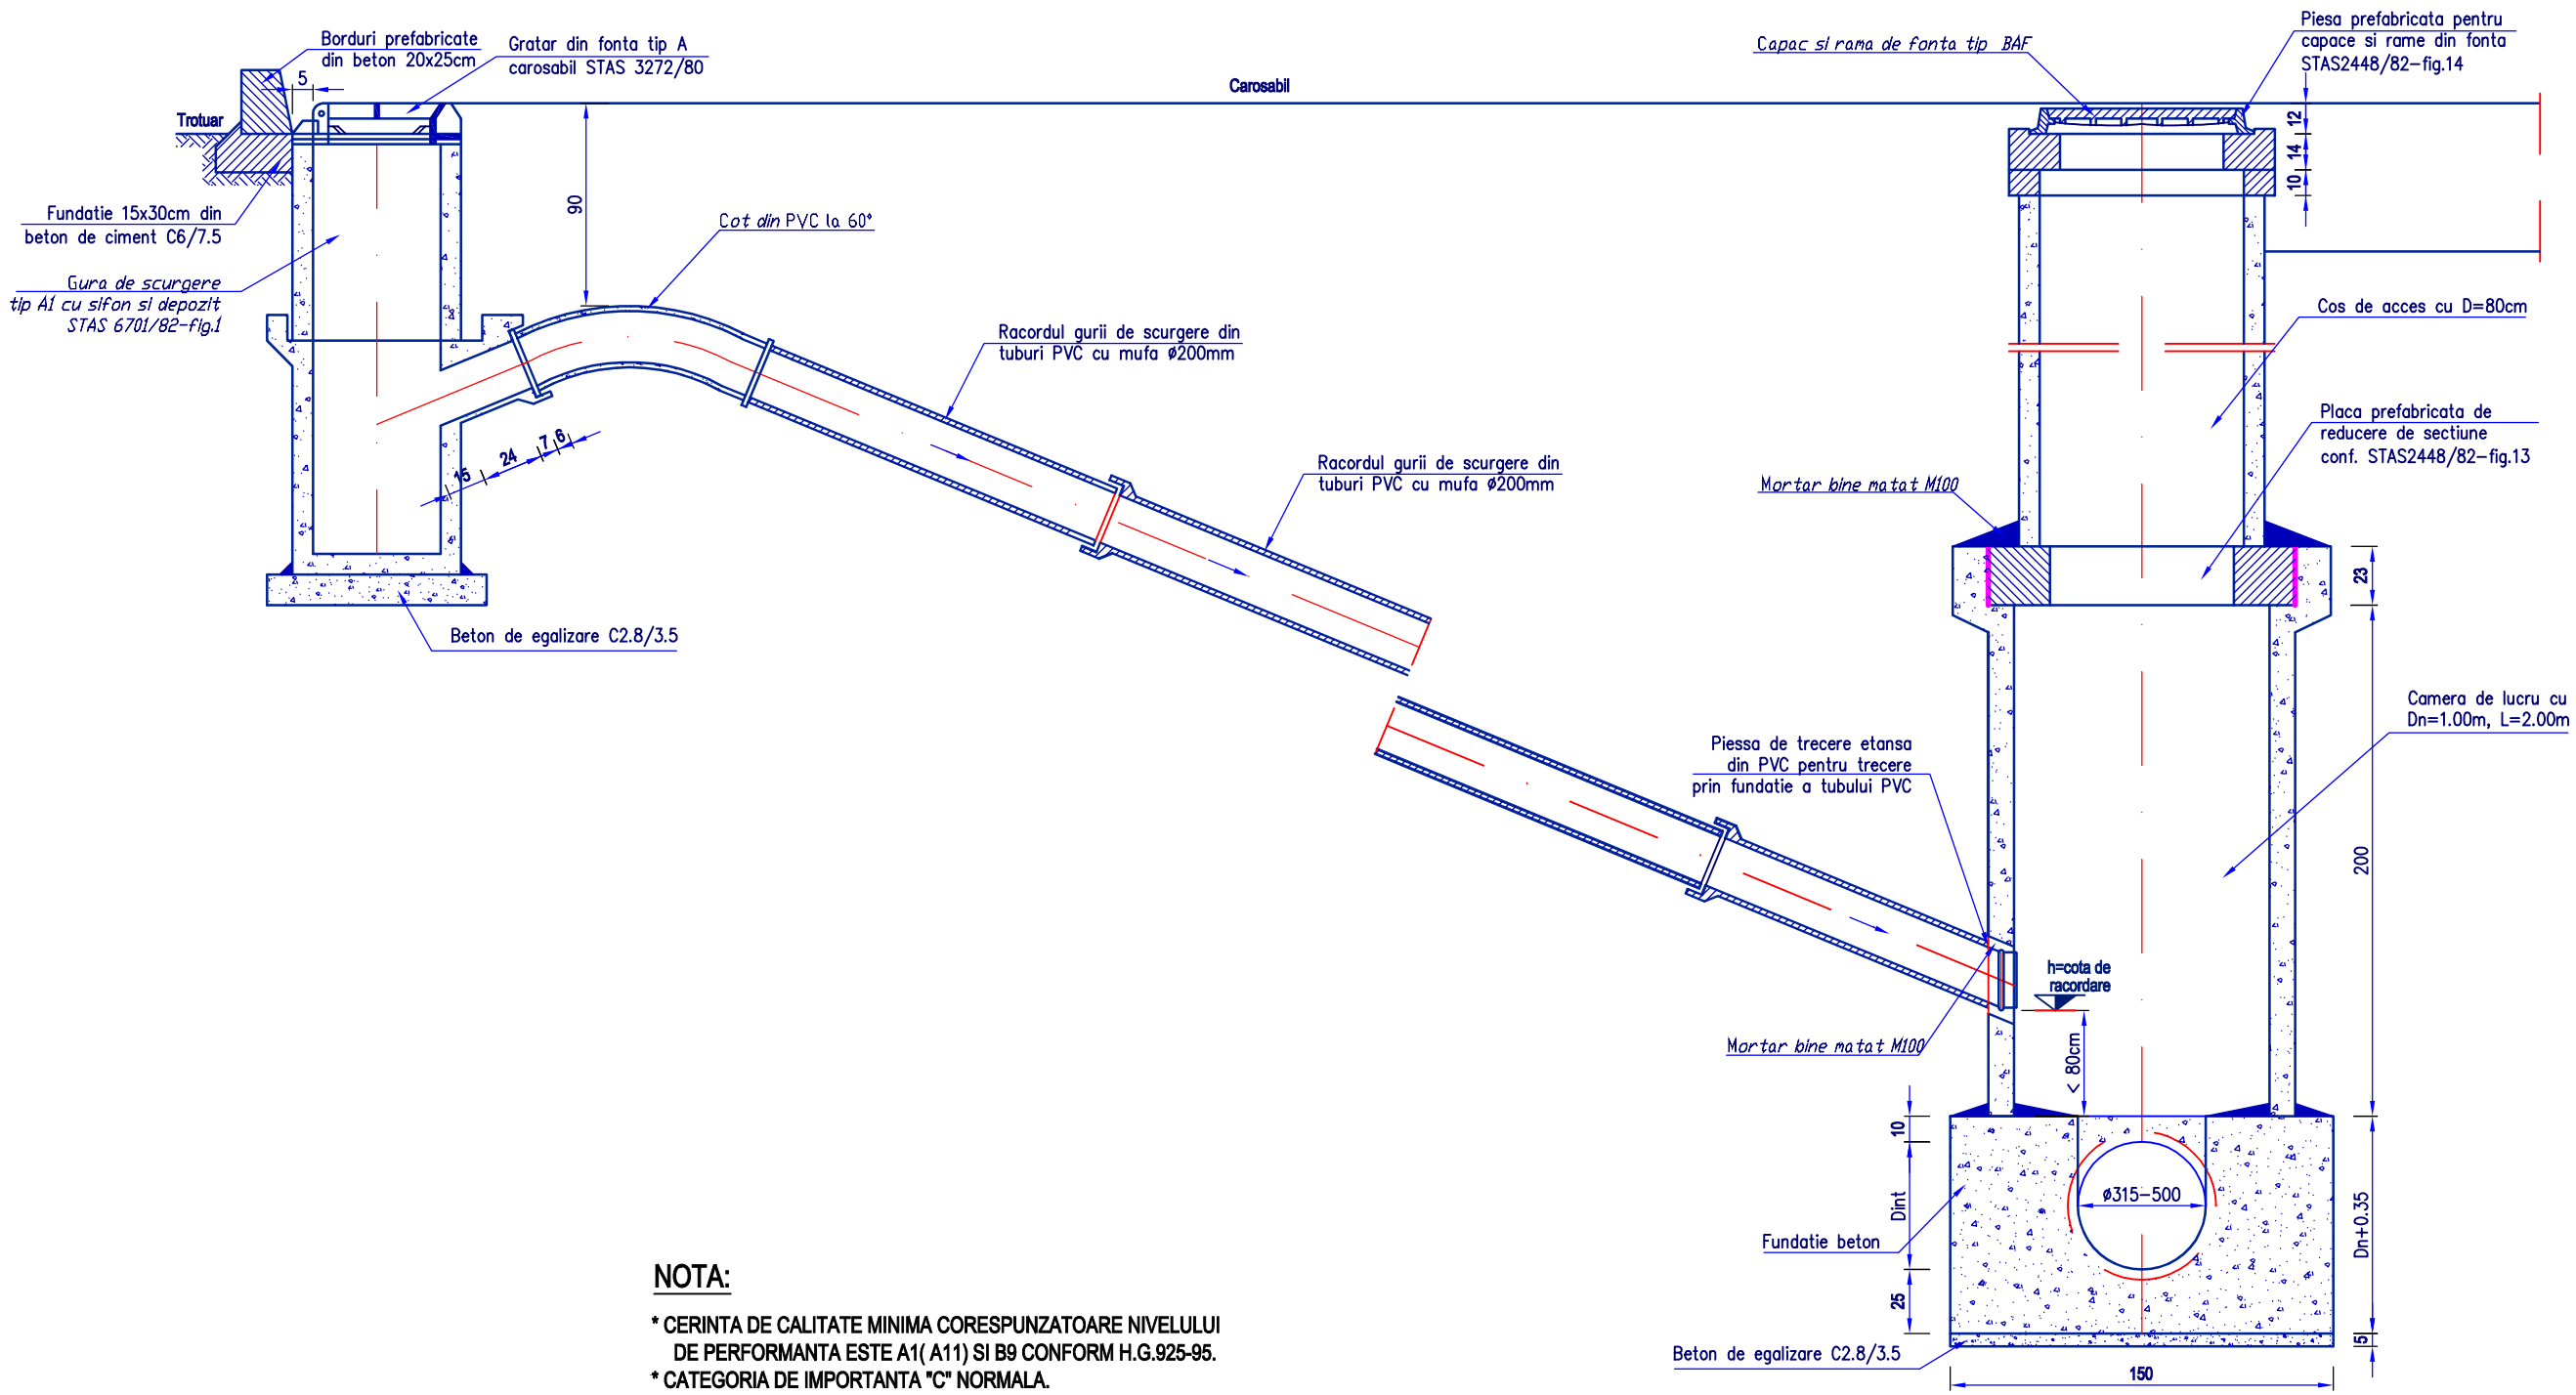

NOTA:

* CERINTA DE CALITATE MINIMA CORESPUNZATOARE NIVELULUI DE PERFORMANTA ESTE A1(A11) SI B9 CONFORM H.G.925-95.
* CATEGORIA DE IMPORTANTA "C" NORMALA.

REPRODUCEREA, IMPRUMUTAREA SAU EXPUNEREA ACESTUI DOCUMENT PRECUM SI TRANSMITEREA INFORMATIILOR CONTINUTE ESTE PERMISA NUMAI IN CONDITIILE STIPULATE IN CONTRACT - UTILIZAREA EXTRACONTRACTUALA NECESITA ACORDUL SCRIS AL ISPE-SA

Proiectat	Ing. C. Tomescu		Cod borderou:I-1057.03.031-G0-001	A3 : 297 x 420
Verificat	Ing. C. Ciulacu		C-da/contr/poz:24183/5876/4091/24.B.1	
Aprobat	Ing. G. Tudosie		Data: Decembrie 2008	

Obiectiv: Cartier Ion Creanga
Beneficiar: Municipiul Bucuresti; **Fază**: PT + CS
Denumire contract: Reabilitarea zonelor urbane cu deficit major in retele publice de alimentare cu apa si canalizare in zona Ion Creanga sector 2.
Denumire lucrare: Strada Nicolae Canea. Canal.

DETALII RACORDURI GURI DE SCURGERE

Institutul de Studii si Proiectări Energetice S.A.
cod unic de înregistrare: **8630885**
office@ispe.ro, www.ispe.ro

Scara
%

I - 1057.03.031 - H1 - 009

297x420