PLAN URBANISTIC DE DETALIU

LOCUINTA INDIVIDUALA str. Liniei nr. 18, sector 6 - Bucuresti

REGLEMENTARI URBANISTICE **scara 1 : 500**

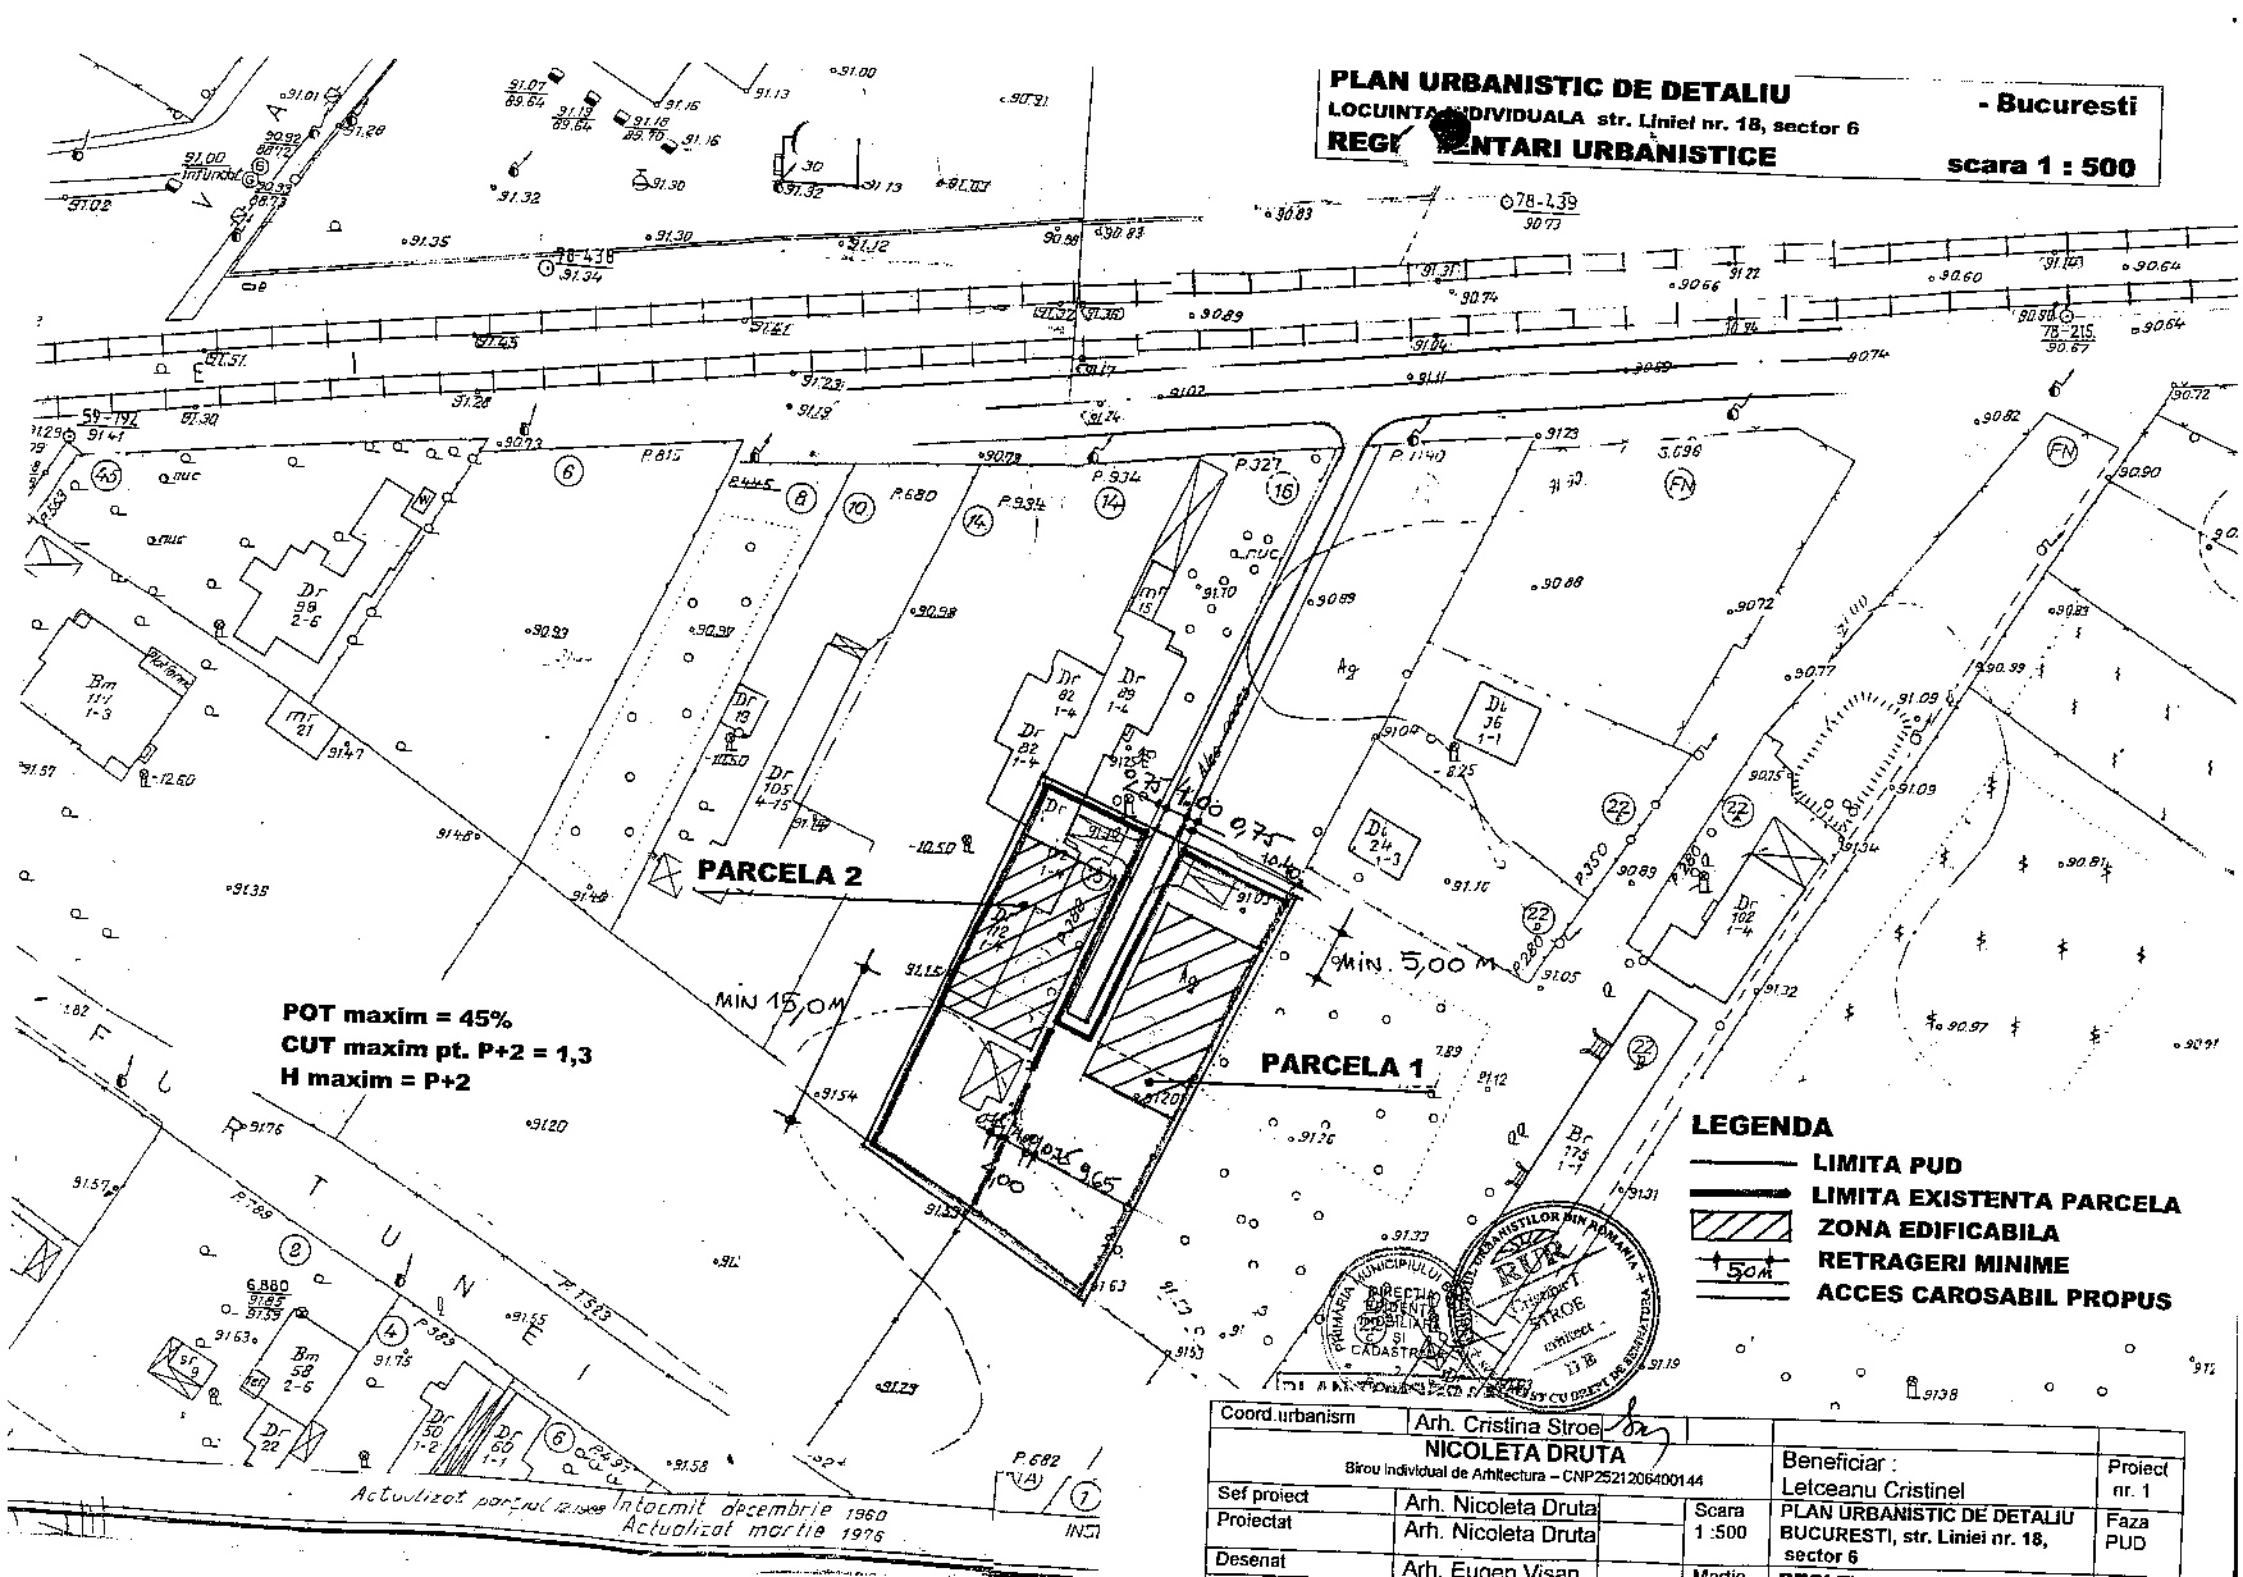

Coord.urbanism	Arh. Cristina Stroe				
NICOLETA DRUTA Birou individual de Arhitectura – CNP2521206400144				Beneficiar : Letceanu Cristinel	Proiect nr. 1
Sef proiect	Arh. Nicoleta Druta		Scara 1 :500	PLAN URBANISTIC DE DETALIU BUCURESTI, str. Liniei nr. 18, sector 6	Faza PUD
Proiectat	Arh. Nicoleta Druta				
Desenat	Arh. Eugen Visan		Mediu		