	Sl	So	Sd	POT	[illegible]	Regim de inaltime
LOT 4	1299,25	584,66	1.169,33	[illegible]	[illegible]	S+P+2E+M
LOT 3	1298,80	584,46	1.168,92	[illegible]	[illegible]	S+P+2E+M
LOT 1-C	1668,51	749,93	1.499,86	[illegible]	[illegible]	P+1E partial
LOT 2-A	447	201,15	402,30	45%	[illegible]	S+P+2E+M
LOT 2-B	418	188,1	376,20	45%	0,90	S+P+2E+M

Suprafata totala teren = 8000,00 m²

LOCUINTE UNIFAMILIALE SI SPATII SHOWROOM BIROURI SI DEPOZIT

STR. PRELUNGIREA GHENCEA 86-90 SECTOR 6 BUCURESTI

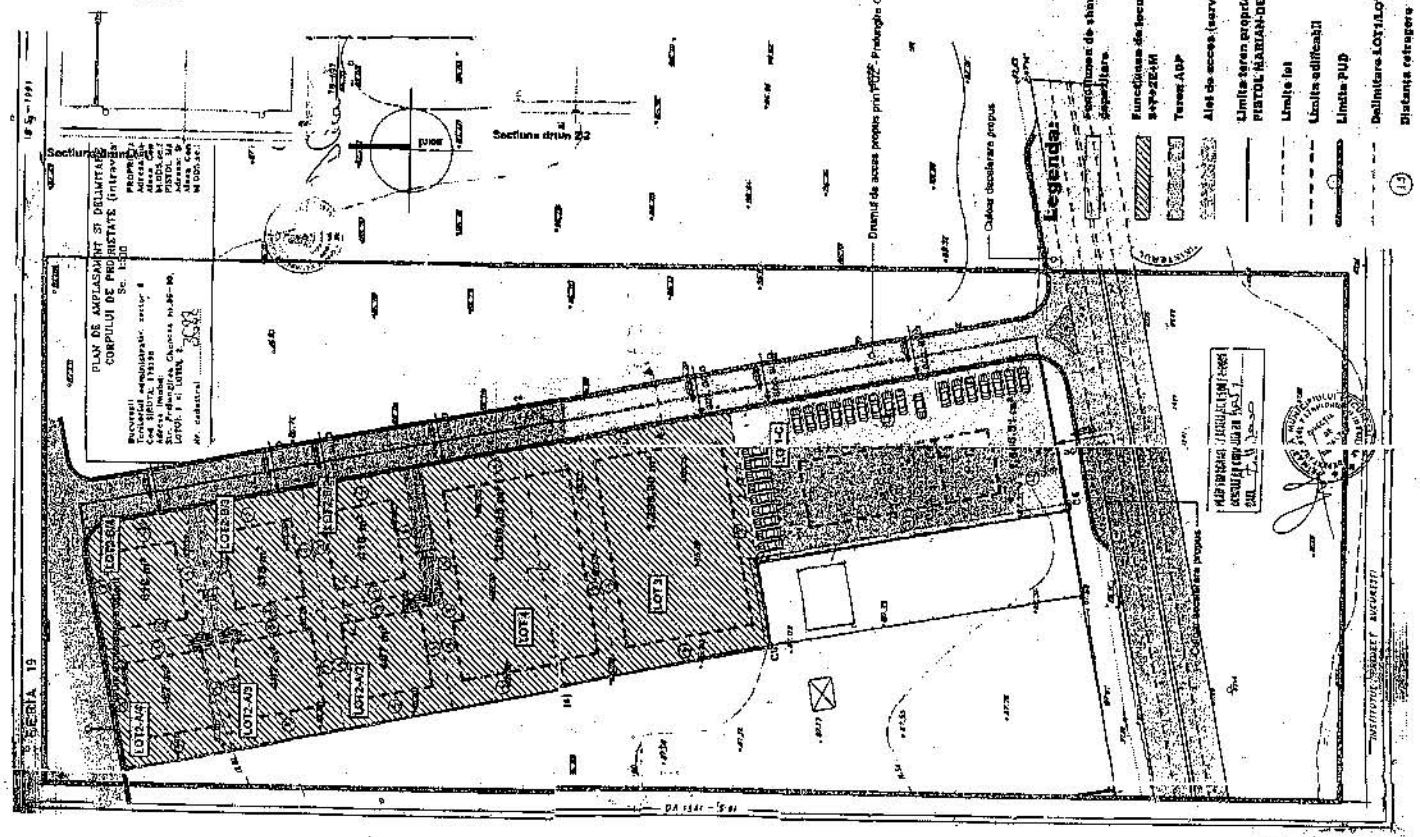

Nouvel Habitat Exim s.r.l.

Denumire proiect: LOCUINTE UNIFAMILIALE SI SPATII SHOWROOM, BIROURI SI DEPOZIT
STR. PRELUNGIREA GHENCEA 86-90
SECTOR 6, BUCURESTI

Titlul planset: REGULAMENT

Data: 30.10.2006

Faza: P.U.D.

Planse: A-05

Proiect: Arh. Gheorghe Cetoiaru

Proiectat: Arh. Gheorghe Cetoiaru

Verificat:

Desenat: ARH. CRISTIAN OPREA