ANEXA NR. 1
la H.C.G.M.B. nr. 260/2

CONFORM CU ORIGINALUL

PRIMĂRIA MUNICIPIULUI BUCUREȘTI
DIRECȚIA ASISTENȚA TEHNICĂ ȘI JURIDICĂ C.G.M.B.
ROMÂNIA

PLAN DE AMPLASAMENT ȘI DELIMITARE AL CORPULUI DE PROPRIETATE (INTRAVILAN) SC.1:500

JUDEȚUL: MUNIC. BUCUREȘTI
TERIT. ADM.: SECTORUL 1
COD SIRUTA: 179141
ADRESA: STR. VIRGILIU NR. 55 - 57

NR. CADASTRAL 23658

NUMELE ȘI PRENUMELE PROPRIETARULUI: S.C. ARCOM S.A.
ADRESA: STR. VIRGILIU NR. 81
LOCALITATEA: MUNIC. BUCUREȘTI
JUDEȚUL: SECTORUL 1

329477
17-05-07

ASIGNATIONAL DE CADASTRU ȘI PUBLICITATE IMOBILIARĂ
Director

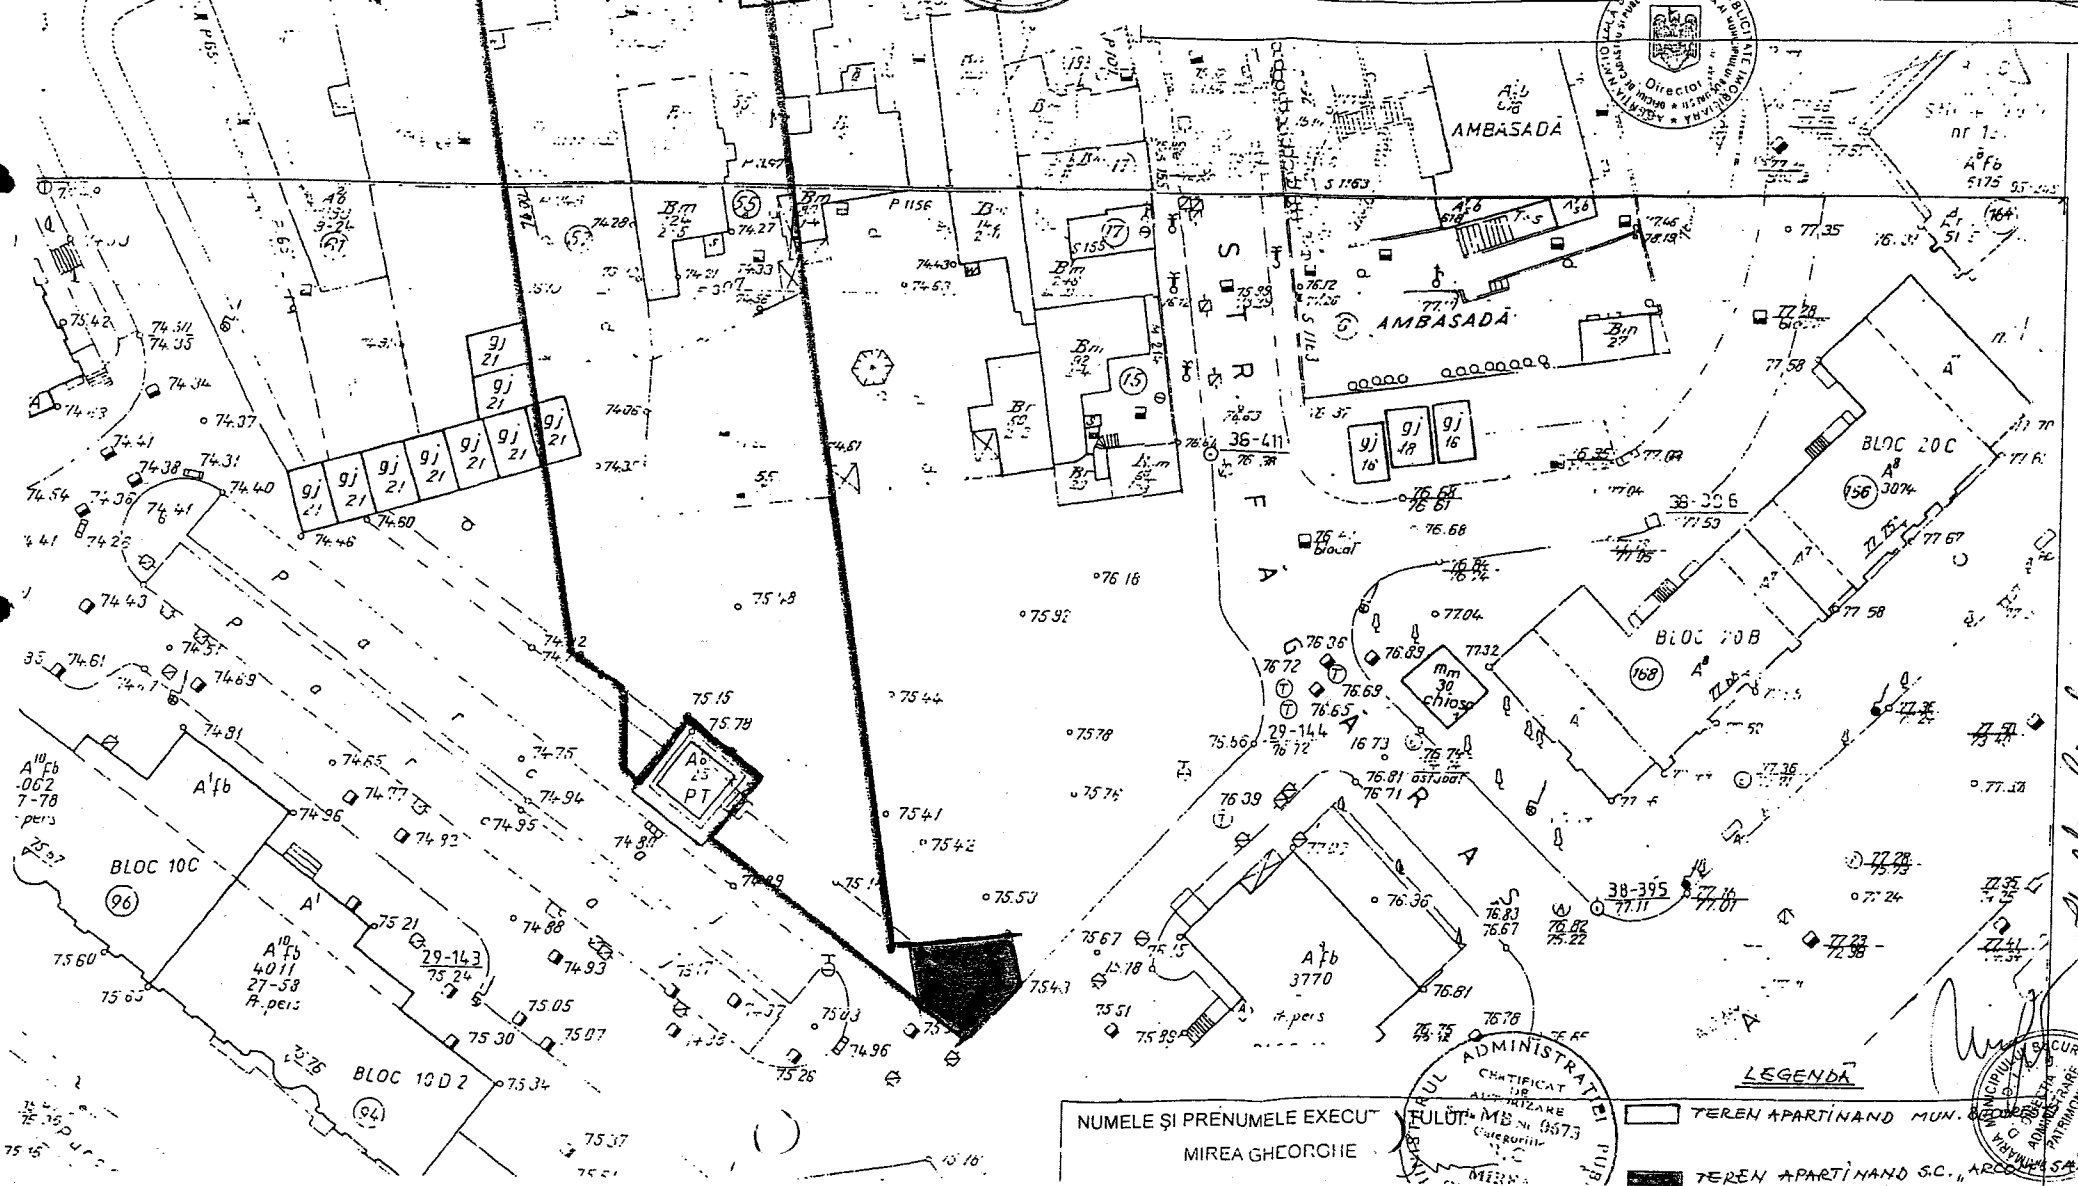

LEGENDĂ

TEREN APARTINAND MUN. BUCUREȘTI

TEREN APARTINAND S.C. „ARCOM" S.A.

NUMELE ȘI PRENUMELE EXECUTANTULUI: MIREA GHEORGHE

MINISTERUL ADMINISTRAȚIEI PUBLICE
CERTIFICAT DE AUTORIZARE
MB Nr. 0573
Categoriile
MIREA

PRIMĂRIA MUNICIPIULUI BUCUREȘTI
DIRECȚIA ADMINISTRARE PATRIMONIU
ROMÂNIA

24.07.09