


**LEGENDA**

- LIMITA ZONEI PROTEJATE**
- ALINIERE - FRONT CONTINUU**
- ALINIERE - FRONT DISCONTINUU**
- TRASEU RECTIFICAT AL STRAZII**
- SPATIU VERDE AMENAJAT**
- CLADIRI INCLUSE IN LISTA MONUMENTELOR**

**DISFUNCTII**

H=Hexistent, POT=POT existent, CUT=CUT existent

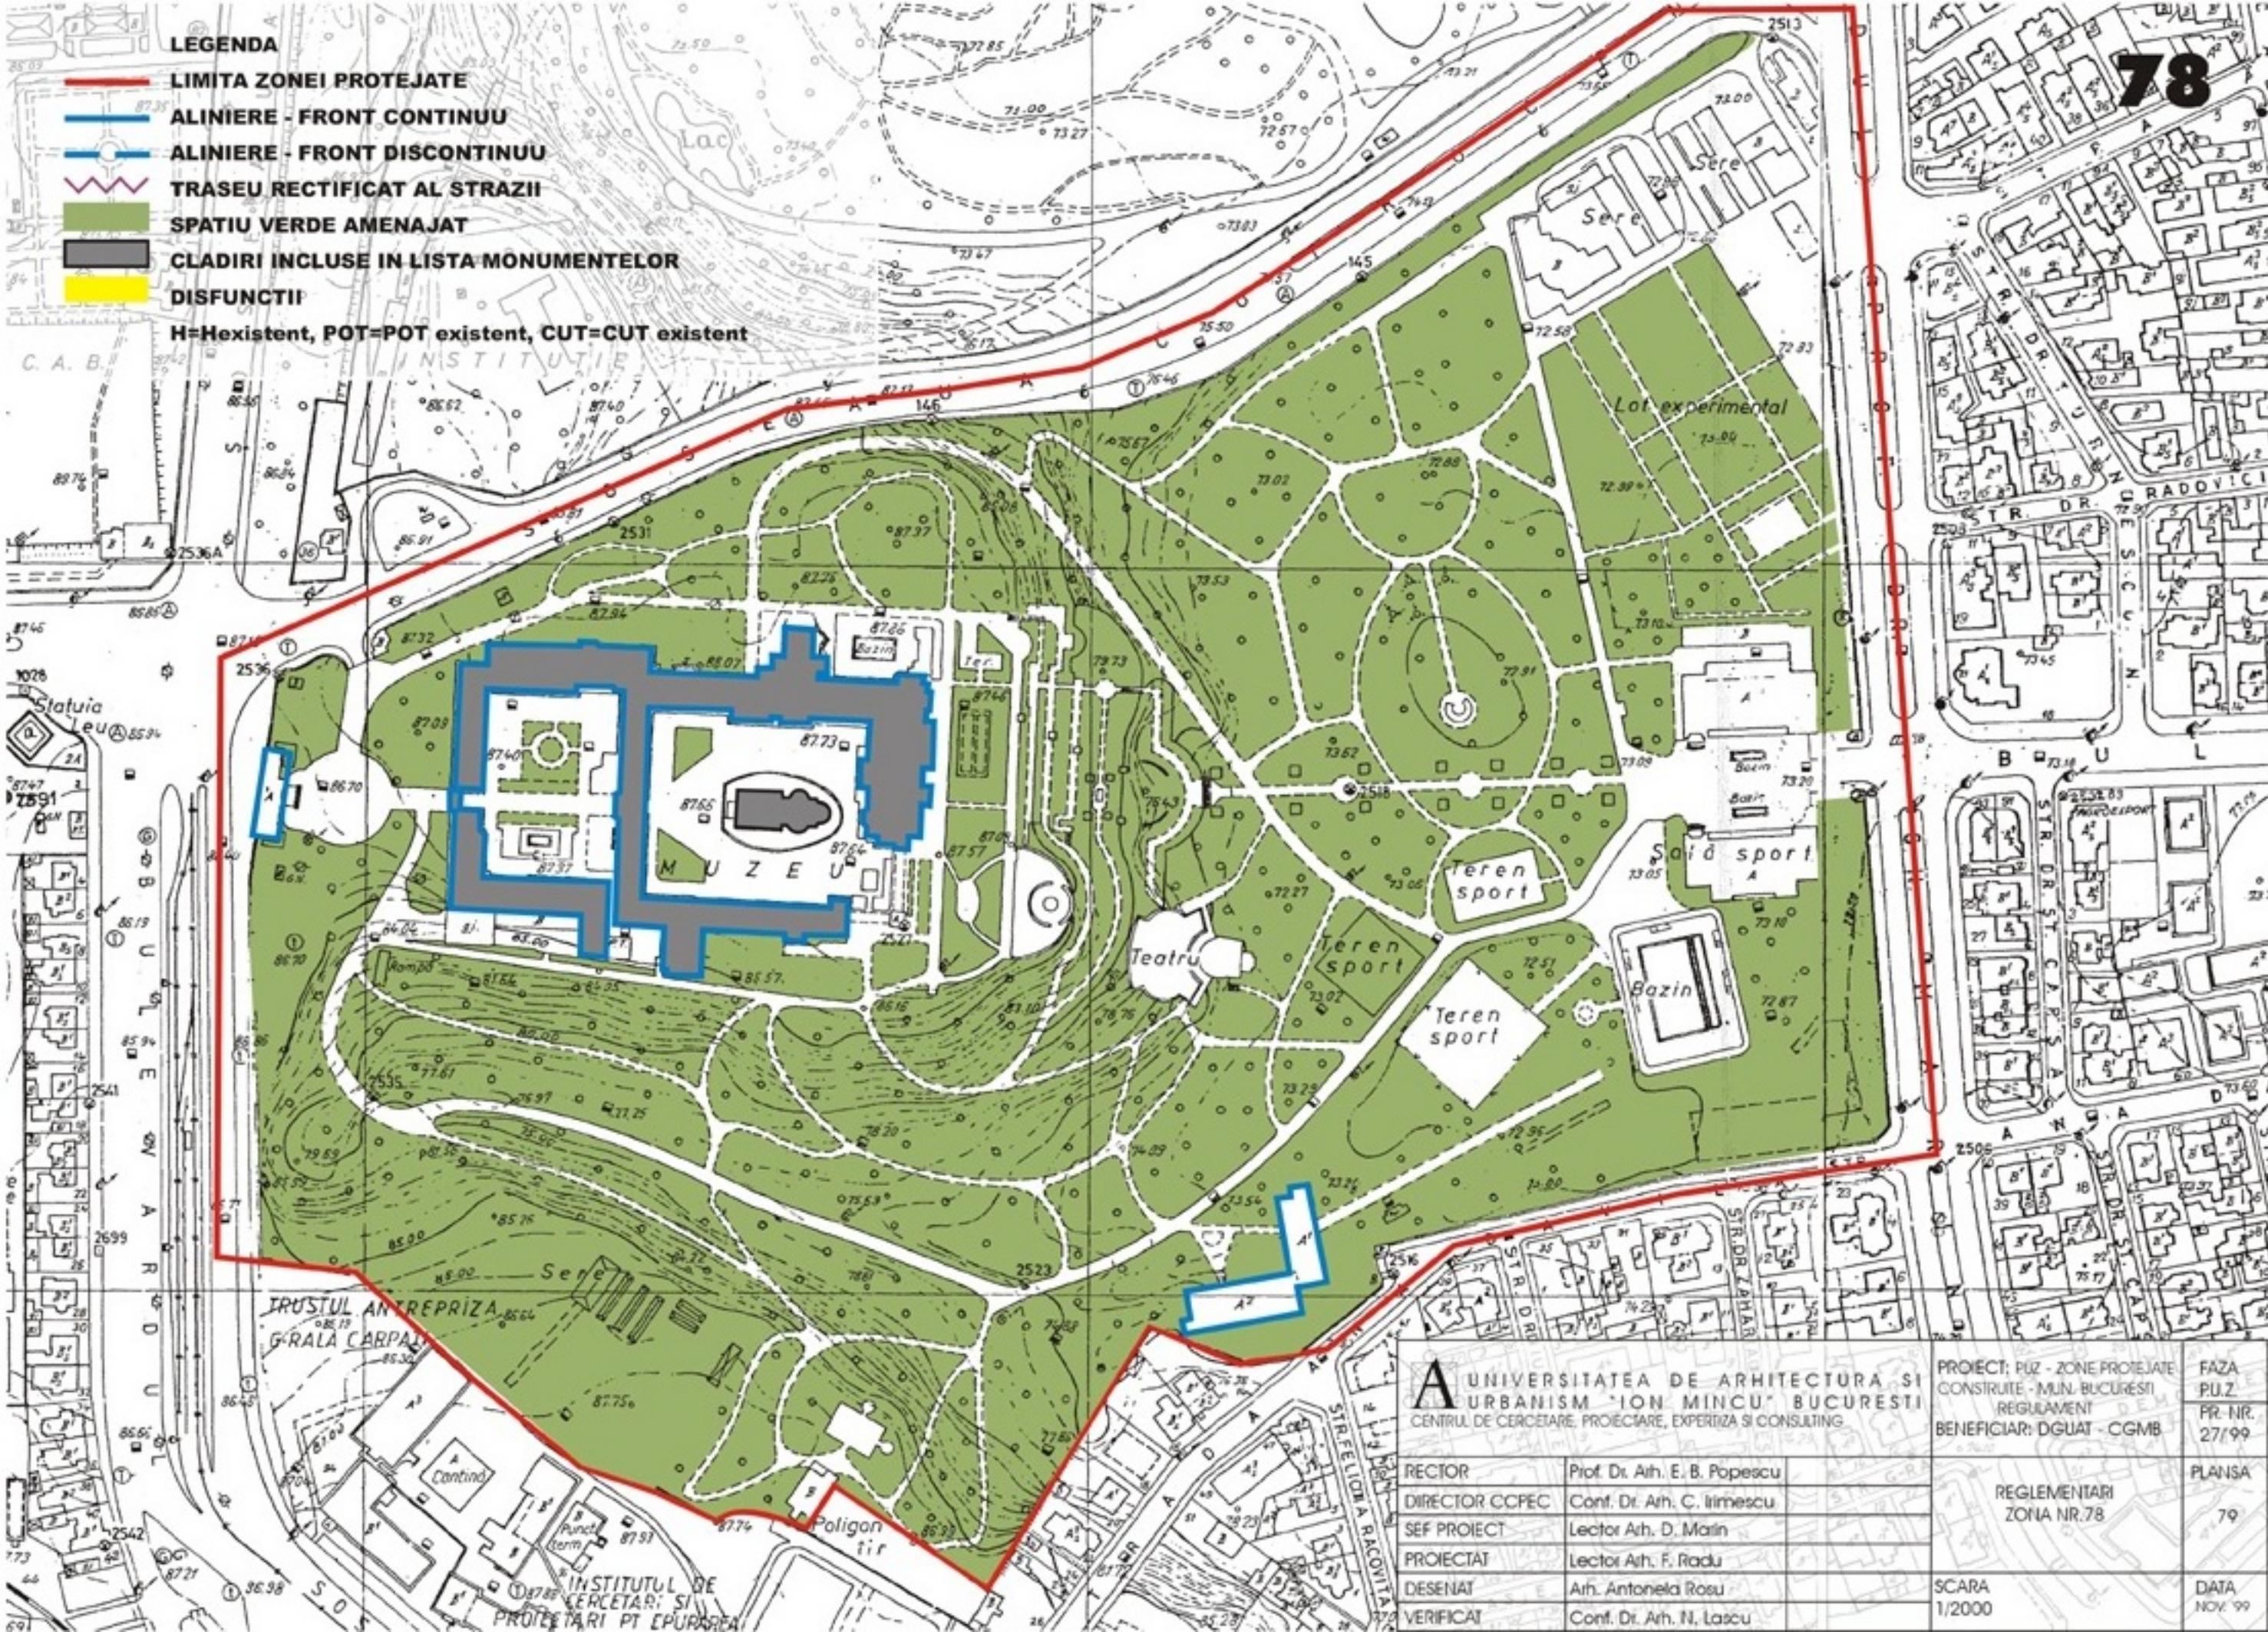

**A** UNIVERSITATEA DE ARHITECTURA SI  
URBANISM "ION MINCU" BUCURESTI  
CENTRUL DE CERCETARE, PROIECTARE, EXPERTIZA SI CONSULTING

RECTOR Prof. Dr. Arh. E. B. Popescu

DIRECTOR CCPEC Conf. Dr. Arh. C. Irimescu

SEF PROIECT Lector Arh. D. Marin

PROIECTAT Lector Arh. F. Radu

DESENAT Arh. Antonela Rosu

VERIFICAT Conf. Dr. Arh. N. Lascu

PROIECT: PUZ - ZONE PROTEJATE  
CONSTRUIE - MUN. BUCURESTI  
REGULAMENT  
BENEFICIAR: DGUAT - CGMB

FAZA  
PUZ  
PR. NR.  
27/99

REGLEMENTARI  
ZONA NR.78

PLANSA  
79

SCARA  
1/2000

DATA  
NOV. 99

# Zona protejată nr. 78

reper

**Palatul Cotroceni**  
subzona  
**CB2, V**

## I. DESCRIERE

### a. delimitare:

- zonă delimitată de Șos. Panduri, Șos. Cotroceni, str. Ana Davila, bd. Prof. Dr. Gh. Marinescu și include parcul și palatul Cotroceni.

### b. caracteristici:

- ansamblu monumental cu semnificație istorică și culturală specifică: palat situat într-un parc

### c. evoluție:

- ansamblu realizat în

### d. agresiuni:

-

### e. valoare:

- componentă a elementelor monumentale care structurează orașul

### f. grad de protecție:

- maxim - se protejează valorile arhitectural - urbanistice, istorice și de mediu natural în ansamblul lor: trama stradală, fondul construit, caracterul și valoarea urbanistică; nu sînt permise decît intervenții care conservă și potențează gruparea ca atare.

### g. intervenții:

- păstrarea spațiilor constituite existente și a parcului existent

## II. UTILIZARE FUNCȚIONALĂ

### a. utilizări admise:

- se mențin neschimbate utilizările inițiale ale clădirilor din ansamblul monumental

### b. utilizări admise cu condiționări:

- nu sînt admise alte funcțiuni decît cele menționate mai sus

### c. utilizări interzise:

- oricare alte funcțiuni decît cele menționate mai sus

## III. AMPLASAREA CLĂDIRILOR

### a. caracteristicile parcelelor:

- se mențin neschimbate dimensiunile și formele actuale ale parcelelor

### b. amplasarea față de aliniament:

- se menține neschimbătă amplasarea actuală a clădirilor

### c. alinierea laterală și posterioară:

- se menține neschimbătă amplasarea actuală a clădirilor

### d. amplasarea clădirilor pe aceeași parcelă

- se menține neschimbătă amplasarea actuală a clădirilor

## **IV. ECHIPAREA CLĂDIRILOR**

### **a. circulații și accese:**

- parcela este construibilă numai dacă are asigurat un acces carosabil de minim 3.0 metri dintr-o circulație publică în mod direct sau prin drept de trecere legal obținut prin una din proprietățile învecinate;
- în toate cazurile este obligatorie asigurarea accesului în spațiile publice a persoanelor handicapate sau cu dificultăți de deplasare.

### **b. staționarea autovehiculelor:**

- staționarea vehicolelor se admite numai în interiorul parcelei, deci în afara circulațiilor publice.

### **c. condiții de echipare edilitară:**

- toate construcțiile vor fi racordate la rețelele edilitare publice;
- se recomandă la clădirile dispuse pe aliniament ca racordarea burlanelor la canalizarea pluvială să fie făcută pe sub trotuare pentru a se evita producerea gheții;
- se va asigura în mod special evacuarea rapidă și captarea apelor meteorice în rețeaua de canalizare;
- toate noile branșamente pentru electricitate și telecomunicații vor fi realizate îngropat;
- se interzice dispunerea antenelor TV-satелit în locuri vizibile din circulațiile publice și se recomandă evitarea dispunerii vizibile a cablurilor TV;
- se interzice amplasarea firidelor de branșament pentru electricitate, telecomunicații și gaze pe fațadele principale ale clădirilor;
- se interzice montarea aparatelor de aer condiționat pe fațadele către stradă, sau pe cele laterale în cazul în care ele se deschid către curți de onoare.

### **d. spații libere și plantate:**

- spațiile libere vizibile din circulațiile publice precum și din grădina publică vor fi tratate ca grădini de fațadă;
- spațiile neconstruite și neocupate de accese și trotuare de gardă vor fi înierbate și plantate cu un arbore la fiecare 100 mp;
- se recomandă ca pentru îmbunătățirea microclimatului și pentru protecția construcției să se evite impermeabilizarea terenului peste minimum necesar pentru accese;

### **e. împrejmuiri:**

- gardurile spre stradă vor fi transparente, vor avea înălțimea de maxim 2.00 metri; gardurile vor avea un soclu opac de circa 0.60 m., partea superioară fiind transparentă realizată din fier forjat sau plasă metalică și vor putea fi dublate de gard viu; pe limitele laterale și posterioare gardurile vor fi opace și vor avea înălțimea minimă de 2.00 metri.

## **V. CONFORMAREA CLĂDIRILOR**

### **a. înălțimi admise:**

- se menține situația existentă
- înălțimea unor eventuale clădiri noi urmează să fie stabilită pe bază de concurs de urbanism

### **b. aspectul exterior:**

- orice intervenție asupra monumentelor de arhitectură declarate sau propuse a fi declarate, se va putea realiza numai în condițiile legii. Prin restaurarea clădirilor existente (inclusiv prin măsurile de consolidare a structurilor), se va păstra sau se va reveni la (dacă este cazul) arhitectura inițială a fațadelor.
- se interzic imitațiile de materiale sau utilizarea impropriă a materialelor (placaje ceramice sau suprafețe metalice strălucitoare), utilizarea culorilor stridente.

## **VI. OCUPAREA ȘI UTILIZAREA PARCELEI**

### **a. procent maxim de ocupare al terenului (POT):**

- în cazul unor intervenții noi, POT urmează să fie stabilit pe bază de concurs public de urbanism

### **b. coeficient de utilizare al terenului (CUT):**

- în cazul unor intervenții noi, CUT urmează să fie stabilit pe bază de concurs public de urbanism

### **c. zone *non-aedificandi***

- spațiile publice conform planșă anexă

### **d. alte servituți**

- servituți de înălțime (non altius tollendi) se vor introduce pentru a proteja perspectivele către ansamblu

## **VII. SPĂȚII PUBLICE**

### **a. traseu**

- se păstrează traseele actuale ale străzilor, conform planșei anexă.

### **b. profil transversal**

- se păstrează profilele actuale.

### **c. echipare și amenajare**

- nu există condiționări stilistice, dar se va avea în vedere subordonarea oricăror elemente de mobilier urban caracterului clădirilor și condiționarea realizării lor de aceleași avize de specialitate ca și construcțiile.

### **d. plantație**

- intervențiile asupra spațiilor publice vor fi subordonate caracterului reprezentativ al ansamblului și vor fi supuse acelorași avize de specialitate ca și construcțiile.

## **VIII. CONDIȚII DE AVIZARE**

- în vederea autorizării intervențiilor asupra clădirilor existente sînt necesare studii de inserție, fotomontaje sau machete.

- pentru faza Certificat de urbanism este necesară organizarea unui concurs public de urbanism;

- pentru faza Proiect de autorizație de construire este necesar avizul Ministerului Culturii;

- pentru intervenții în spațiu public (mobilier urban, pavimente, vegetație, etc.), neincluse în acest regulament, se vor întocmi proiecte ce vor fi avizate conform legii, inclusiv prin avizul Ministerului Lucrărilor Publice și Amenajării Teritoriului și Ministerului Culturii la faza Certificat de urbanism și al și Ministerului Culturii la faza Proiect de autorizație de construire.