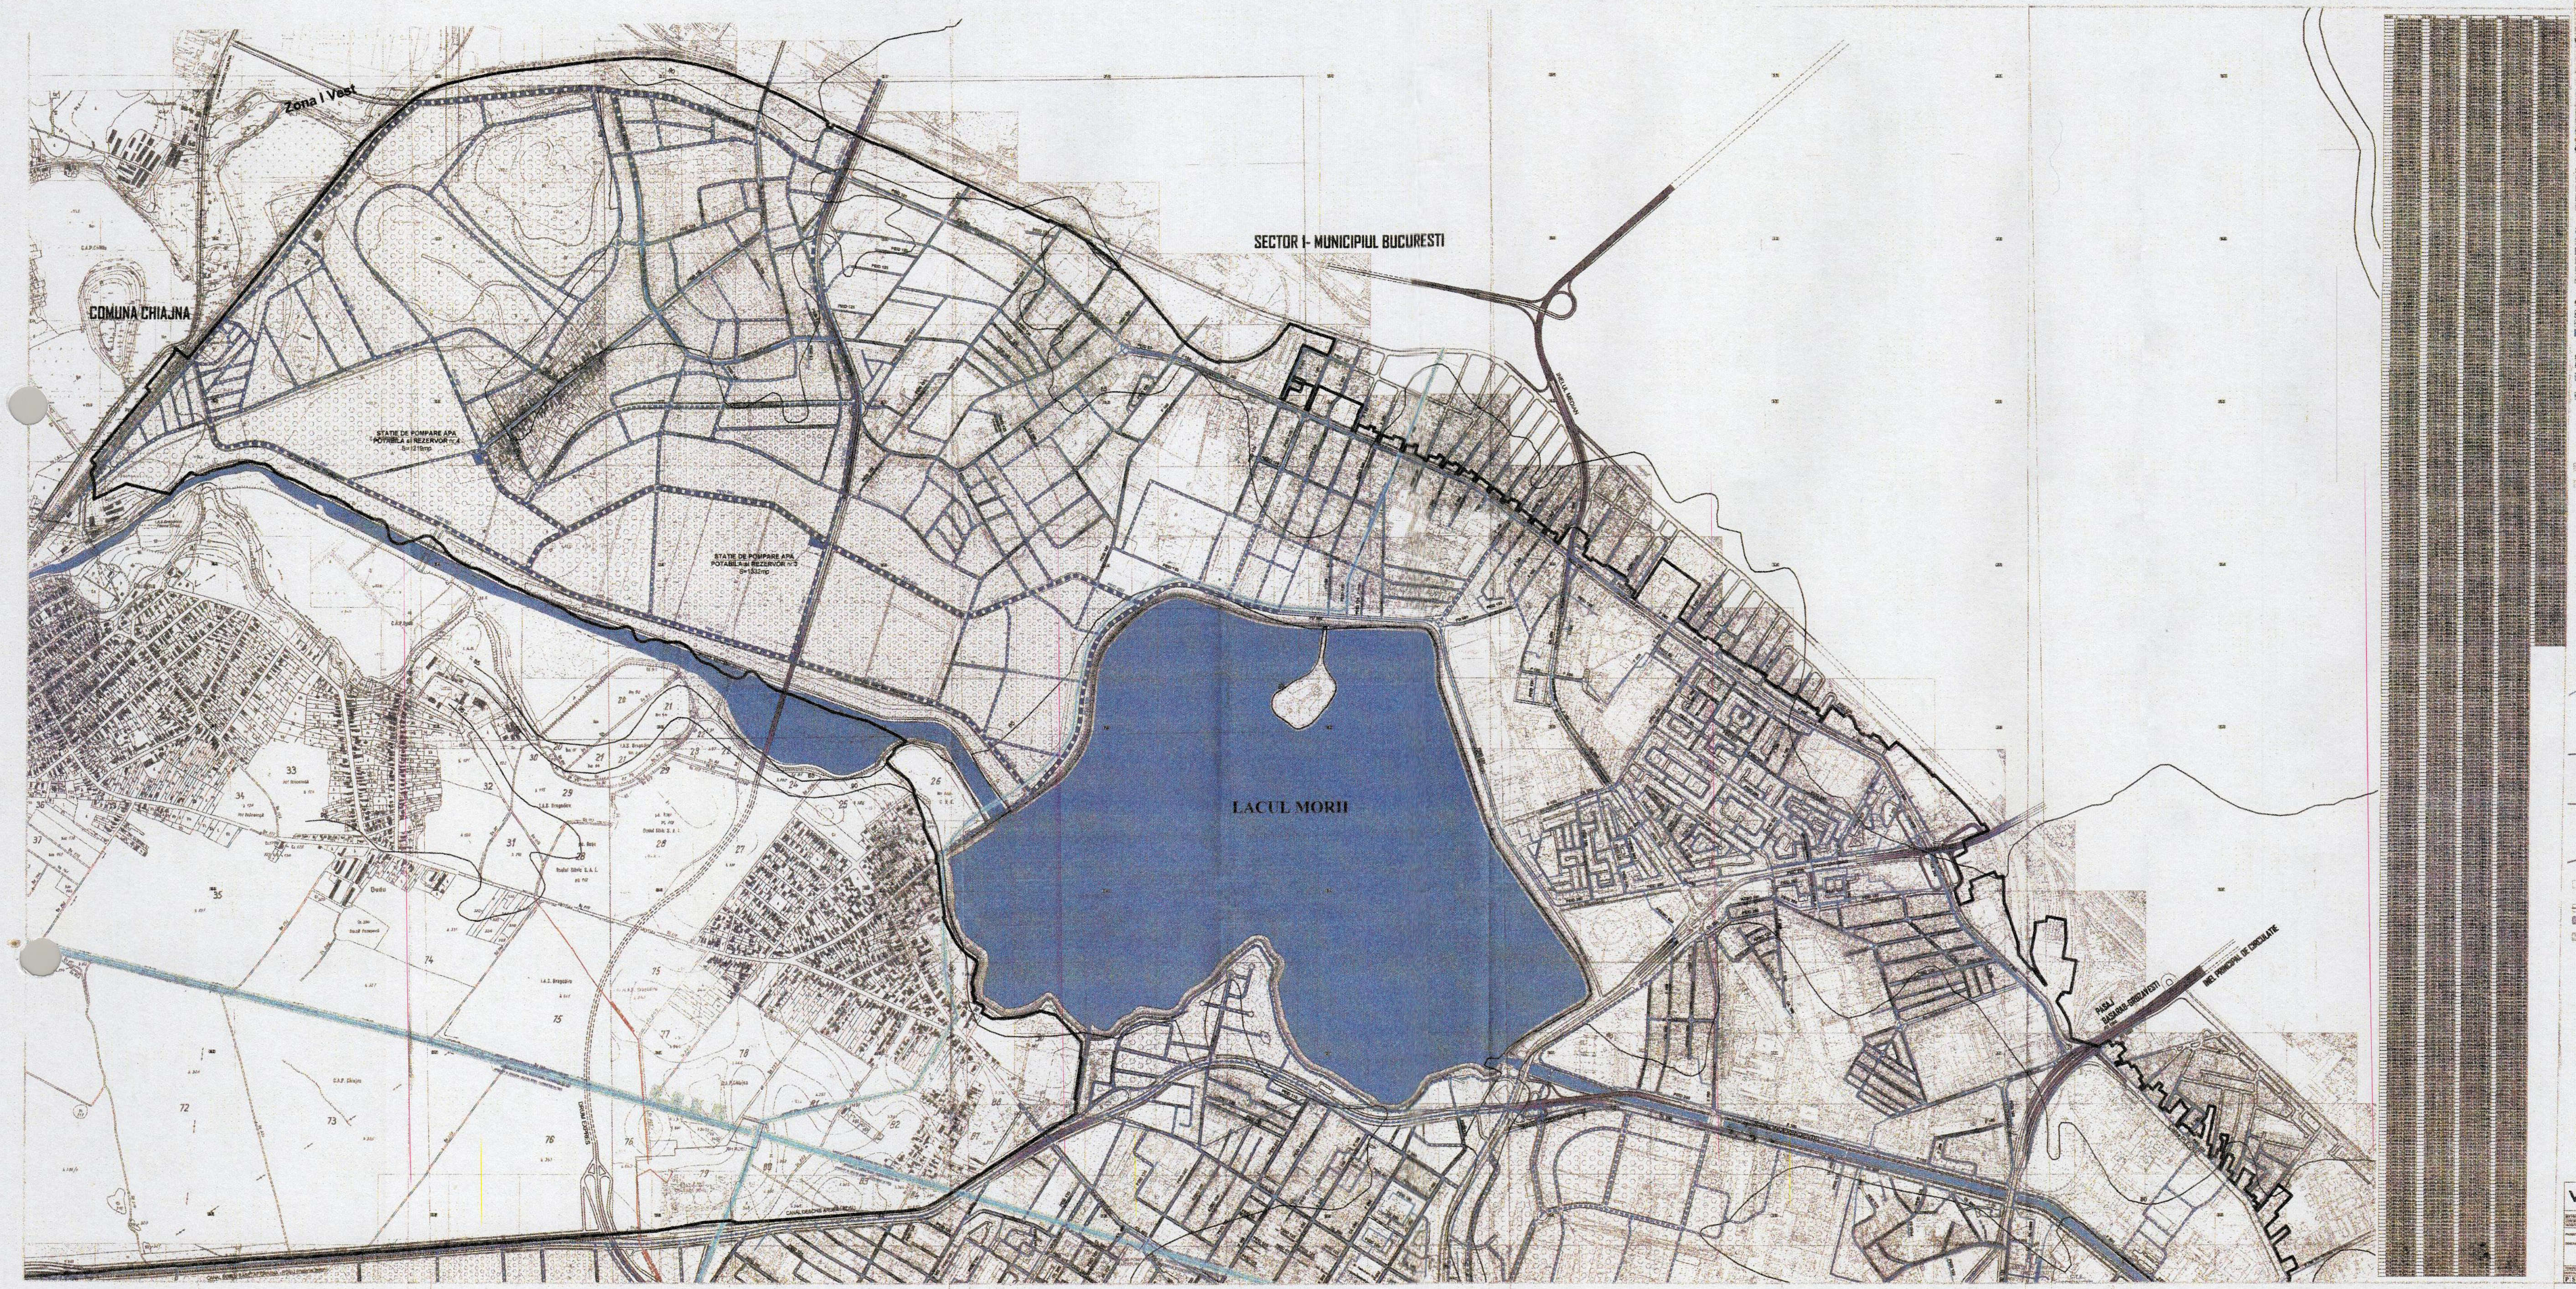
Zona I Vest
COMUNA CHIAJNA
SECTOR 1- MUNICIPIUL BUCURESTI
STATIE DE POMPARE APA POTABILA si REZERVOR
STATIE DE POMPARE APA POTABILA si REZERVOR
LACUL MORII
INEL PRINCIPAL DE CIRCULATIE

MODIFICARE SI ACTUALIZARE P.U.Z. COORDONATOR SECTOR 6, BUCURESTI

STUDIU DE FUNDAMENTARE ECHIPARE TEHNICO-EDILITARA

RETELE ALIMENTARE CU APA - PROPUNERE

LEGENDA

1. LIMITE

2. CIRCULATII

3. RETELE TEHNICO - EDILITARE PENTRU ALIMENTAREA CU APA - EXISTENT

Registratura Generala

B19006373 25.05.2019

VEGO

VEGO CONCEPT ENGINEERING S.R.L.

P.F.A. CAITA CRISTIAN

[redacted]

FAZA: PUZ

PLANSA NR.: U 1.1P

P S 6 B U C P U Z V P F U R B U 1 P D W G 0 0