



20

Consiliul General al Municipiului București

HOTĂRÂRE

privind aprobarea trecerii în administrarea Direcției Generale de Asistență Socială a Municipiului București a unor spații situate în bloc M55 din ansamblul de locuințe Străpungerea Mărășești, sector 3, în vederea amenajării unei creșe în cadrul proiectului POSDRU/71/6.3/S/41699 „Mai multe centre de îngrijire pentru copilul tău, mai multe oportunități de angajare pentru tine”

Având în vedere Expunerea de motive a Primarului General al municipiului București și Raportul comun de specialitate al Direcției Generale de Asistență Socială a Municipiului București și al Direcției Generale de Dezvoltare și Investiții;

Văzând avizele Comisiilor de specialitate ale Consiliului General al Municipiului București;

În baza prevederilor Legii nr. 272/2004 privind protecția și promovarea drepturilor copilului, Legii nr. 18/1990 pentru ratificarea Convenției cu privire la drepturile copilului,

Ținând cont de O.G. nr.68/2003 privind serviciile sociale, modificată și completată prin O.G. 86/2004, de H.G. nr. 1826/2005 privind aprobarea Strategiei naționale de dezvoltare a serviciilor sociale și de prevederile Legii nr. 47/2006 privind sistemul național de asistență socială;

Cunoscând prevederile H.G. nr. 759/2007 privind regulile de eligibilitate a cheltuielilor efectuate în cadrul operațiunilor finanțate prin programele operaționale și cele ale O.U.G. nr. 64/2009 privind gestionarea financiară a instrumentelor structurale și utilizarea acestora pentru obiectivul convergență

În conformitate cu H.C.G.M.B. nr. 137/2010 privind aprobarea contractului de finanțare nerambursabilă POSDRU/71/6.3/S/41699 semnat între Ministerul Muncii, Familiei și Protecției Sociale, Direcția Generală Autoritatea de Management pentru Programul Operațional Sectorial „Dezvoltarea Resurselor Umane” și Direcția Generală de Asistență Socială a Municipiului București în vederea implementării proiectului „Mai multe centre de îngrijire pentru copilul tău, mai multe oportunități de angajare pentru tine”

În temeiul art 36 alin. 2, lit. d, alin. 6 lit.a pct. 2, art. 45 alin. 2, din Legea nr. 215/2001 privind administrația publică locală, republicată cu modificările și completările ulterioare;

CONSILIUL GENERAL AL MUNICIPIULUI BUCUREȘTI

HOTĂRĂȘTE

Art. 1 Se aprobă transmiterea spațiilor situate la parterul blocului M55 din ansamblul de locuințe Străpungerea Mărășești, sector 3, București, identificate în anexa 1 la prezenta hotărâre, în administrarea Direcției Generale de Asistență Socială a municipiului București în vederea amenajării unei creșe în cadrul proiectului POSDRU/71/6.3/S/41699 „Mai multe centre de îngrijire pentru copilul tău, mai multe oportunități de angajare pentru tine”, pe perioada implementării proiectului, cât și pentru perioada post-implementare, conform contractului de finanțare.

Art. 2 Schimbarea destinației spațiilor atrage după sine revocarea prezentei hotărâri.

Art. 3 Predarea - primirea spațiilor prevazute la art. 1 se va face între Direcția Generală Investiții și Dezvoltare Urbană și Direcția Generală de Asistență Socială a Municipiului București, pe bază de proces - verbal, în termen de 30 de zile de la data intrării în vigoare a prezentei hotărâri.

Art. 4 Comisia de predare - primire a spațiului prevazut la art.1 va fi stabilită prin dispoziție a Primarului General al Municipiului București.

Art. 5 Direcțiile din cadrul aparatului de specialitate al Primarului General al Municipiului București, Direcția Generală Investiții și Dezvoltare Urbană și Direcția Generală de Asistență Socială a Municipiului București vor aduce la îndeplinire prevederile prezentei hotărâri.

Această hotărâre a fost adoptată în ședința ordinară a Consiliului General al Municipiului București din data de

PREȘEDINTE DE ȘEDINȚĂ

CĂLIN MURG

**SECRETAR GENERAL AL MUNICIPIULUI
BUCUREȘTI**

TUDOR TOMA

București,



PRIMĂRIA MUNICIPIULUI BUCUREȘTI

Primar General

EXPUNERE DE MOTIVE

Potrivit Legii nr. 47/2006 privind sistemul național de asistență socială, una din atribuțiile Direcției Generale de Asistență Socială a Municipiului București, ca serviciu public de asistență socială la nivel de direcție generală, organizat în subordinea Consiliului General al Municipiului București, este aceea de a iniția și aplica programe de prevenire și combatere a situațiilor de marginalizare și excludere socială, de a asigura soluționarea urgențelor sociale și de a dezvolta proiecte de servicii sociale destinate categoriilor de persoane ale căror nevoi nu sunt acoperite de serviciile create la nivelul sectoarelor municipiului București.

Contractul de finanțare POSDRU/71/6.3/S/41699 semnat la data de 19.02.2010 între Ministerul Muncii, Familiei și Protecției Sociale, Direcția Generală Autoritatea de Management pentru Programul Operațional Sectorial „Dezvoltarea Resurselor Umane” și Direcția Generală de Asistență Socială a Municipiului București și aprobat prin HCGMB 137/30.06.2010, reprezintă acordarea finanțării nerambursabile de către AMPOSDRU pentru implementarea proiectului „Mai multe centre de îngrijire pentru copilul tău, mai multe oportunități de angajare pentru tine”.

Activitatea nr. 1 a proiectului - Dezvoltarea de servicii de educare și îngrijire pentru copii, în 6 sectoare ale municipiului București, activitate care răspunde obiectivului specific nr. 1 - Crearea și consolidarea de Centre pentru educație și dezvoltare timpurie pentru copiii cu vârste între 0 - 4 ani, vizează înființarea a 13 servicii de educare și îngrijire pentru copii, câte 2 pentru fiecare sector și unul la nivelul Municipiului București. Potrivit sub-activității 1.1 și a graficului de activități al proiectului, Direcția Generală de Asistență Socială a Municipiului București trebuie să identifice locațiile pentru dezvoltarea serviciilor descrise în cererea de finanțare și care să răspundă nevoilor de educare și îngrijire pentru copii.

Astfel, propun înaintarea spre aprobarea Consiliului General al Municipiului București a proiectului de hotărâre privind aprobarea trecerii în administrarea Direcției Generale de Asistență Socială a Municipiului București a unor spații situate în bloc M55 din ansamblul de locuințe Străpungerea Mărășești, sector 3, în vederea amenajării unei creșe în cadrul proiectului POSDRU/71/6.3/S/41699 „Mai multe centre de îngrijire pentru copilul tău, mai multe oportunități de angajare pentru tine”.


PRIMAR GENERAL,

Prof. Dr. SORIN MIRCEA OPRESCU



AVIZAT,

Adrian IORDACHE
Director executiv
Directia Juridic, Contencios, Legislatie

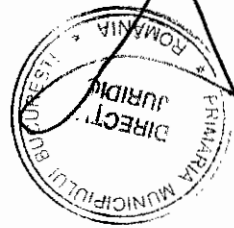



Primăria Municipiului București

Direcția Generală Dezvoltare și Investiții

Splaiul Independenței nr. 291-293, sector 6, București, România
Tel.: 305 55 88; tel. centrală: 305 55 00 int. 1134; fax: 305 55 88
<http://www.pmb.ro>



SMC certificat ISO 9001 : 2000



SMM certificat ISO14001 : 2004

Nr. _____ / _____

RAPORT COMUN DE SPECIALITATE

Potrivit Legii nr. 47/2006 privind sistemul național de asistență socială, una din atribuțiile Direcției Generale de Asistență Socială a Municipiului București, ca serviciu public de asistență socială la nivel de direcție generală, organizat în subordinea Consiliului General al Municipiului București, este aceea de a iniția și aplica programe de prevenire și combatere a situațiilor de marginalizare și excludere socială, de a asigura soluționarea urgențelor sociale și de a dezvolta proiecte de servicii sociale destinate categoriilor de persoane ale căror nevoi nu sunt acoperite de serviciile create la nivelul sectoarelor municipiului București.

Contractul de finanțare POSDRU/71/6.3/S/41699 semnat la data de 19.02.2010 între Ministerul Muncii, Familiei și Protecției Sociale, Direcția Generală Autoritatea de Management pentru Programul Operațional Sectorial „Dezvoltarea Resurselor Umane” și Direcția Generală de Asistență Socială a Municipiului București și aprobat prin HCGMB 137/30.06.2010, reprezintă acordarea finanțării nerambursabile de către AMPOSDRU pentru implementarea proiectului „Mai multe centre de îngrijire pentru copilul tău, mai multe oportunități de angajare pentru tine”.

Activitatea nr. 1 a proiectului - Dezvoltarea de servicii de educare și îngrijire pentru copii, în 6 sectoare ale municipiului București, activitate care răspunde obiectivului specific nr. 1 - Crearea și consolidarea de Centre pentru educație și dezvoltare timpurie pentru copiii cu vârste între 0 - 4 ani, vizează înființarea a 13 servicii de educare și îngrijire pentru copii, câte 2 pentru fiecare sector și unul la nivelul Municipiului București. În cadrul sub-activității 1.1 și a graficului de activități al proiectului, Direcția Generală de Asistență Socială a Municipiului București trebuie să identifice locațiile pentru dezvoltarea serviciilor descrise în cererea de finanțare și care să răspundă nevoilor de educare și îngrijire pentru copii.

Având în vedere faptul că prin implementarea acestui proiect se atinge unul dintre obiectivele propuse în baza prevederilor Legii nr. 272/2004 privind protecția și promovarea drepturilor

copilului, a Legii nr. 18/1990 pentru ratificarea Convenției cu privire la drepturile copilului, a Legii 47/2006 privind sistemul național de asistență socială și ținând cont de avantajele sociale oferite prin derularea proiectului, precum și a necesității dezvoltării unor astfel de servicii, propunem înaintarea spre aprobarea Consiliului General al Municipiului București a proiectului de hotărâre privind aprobarea trecerii în administrarea Direcției Generale de Asistență Socială a Municipiului București a unor spații situate în bloc M55 din ansamblul de locuințe Străpungerea Mărășești, sector 3, în vederea amenajării unei creșe în cadrul proiectului POSDRU/71/6.3/S/41699 „Mai multe centre de îngrijire pentru copilul tău, inai multe oportunități de angajare pentru tine”.


DIRECTOR GENERAL


BOGDAN HREAPCĂ




DIRECTOR GENERAL

COSMINA IOANA SIMIEAN

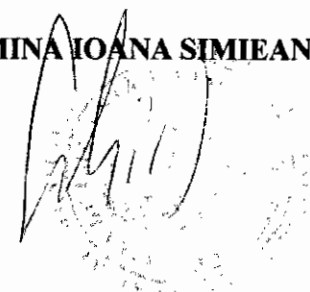

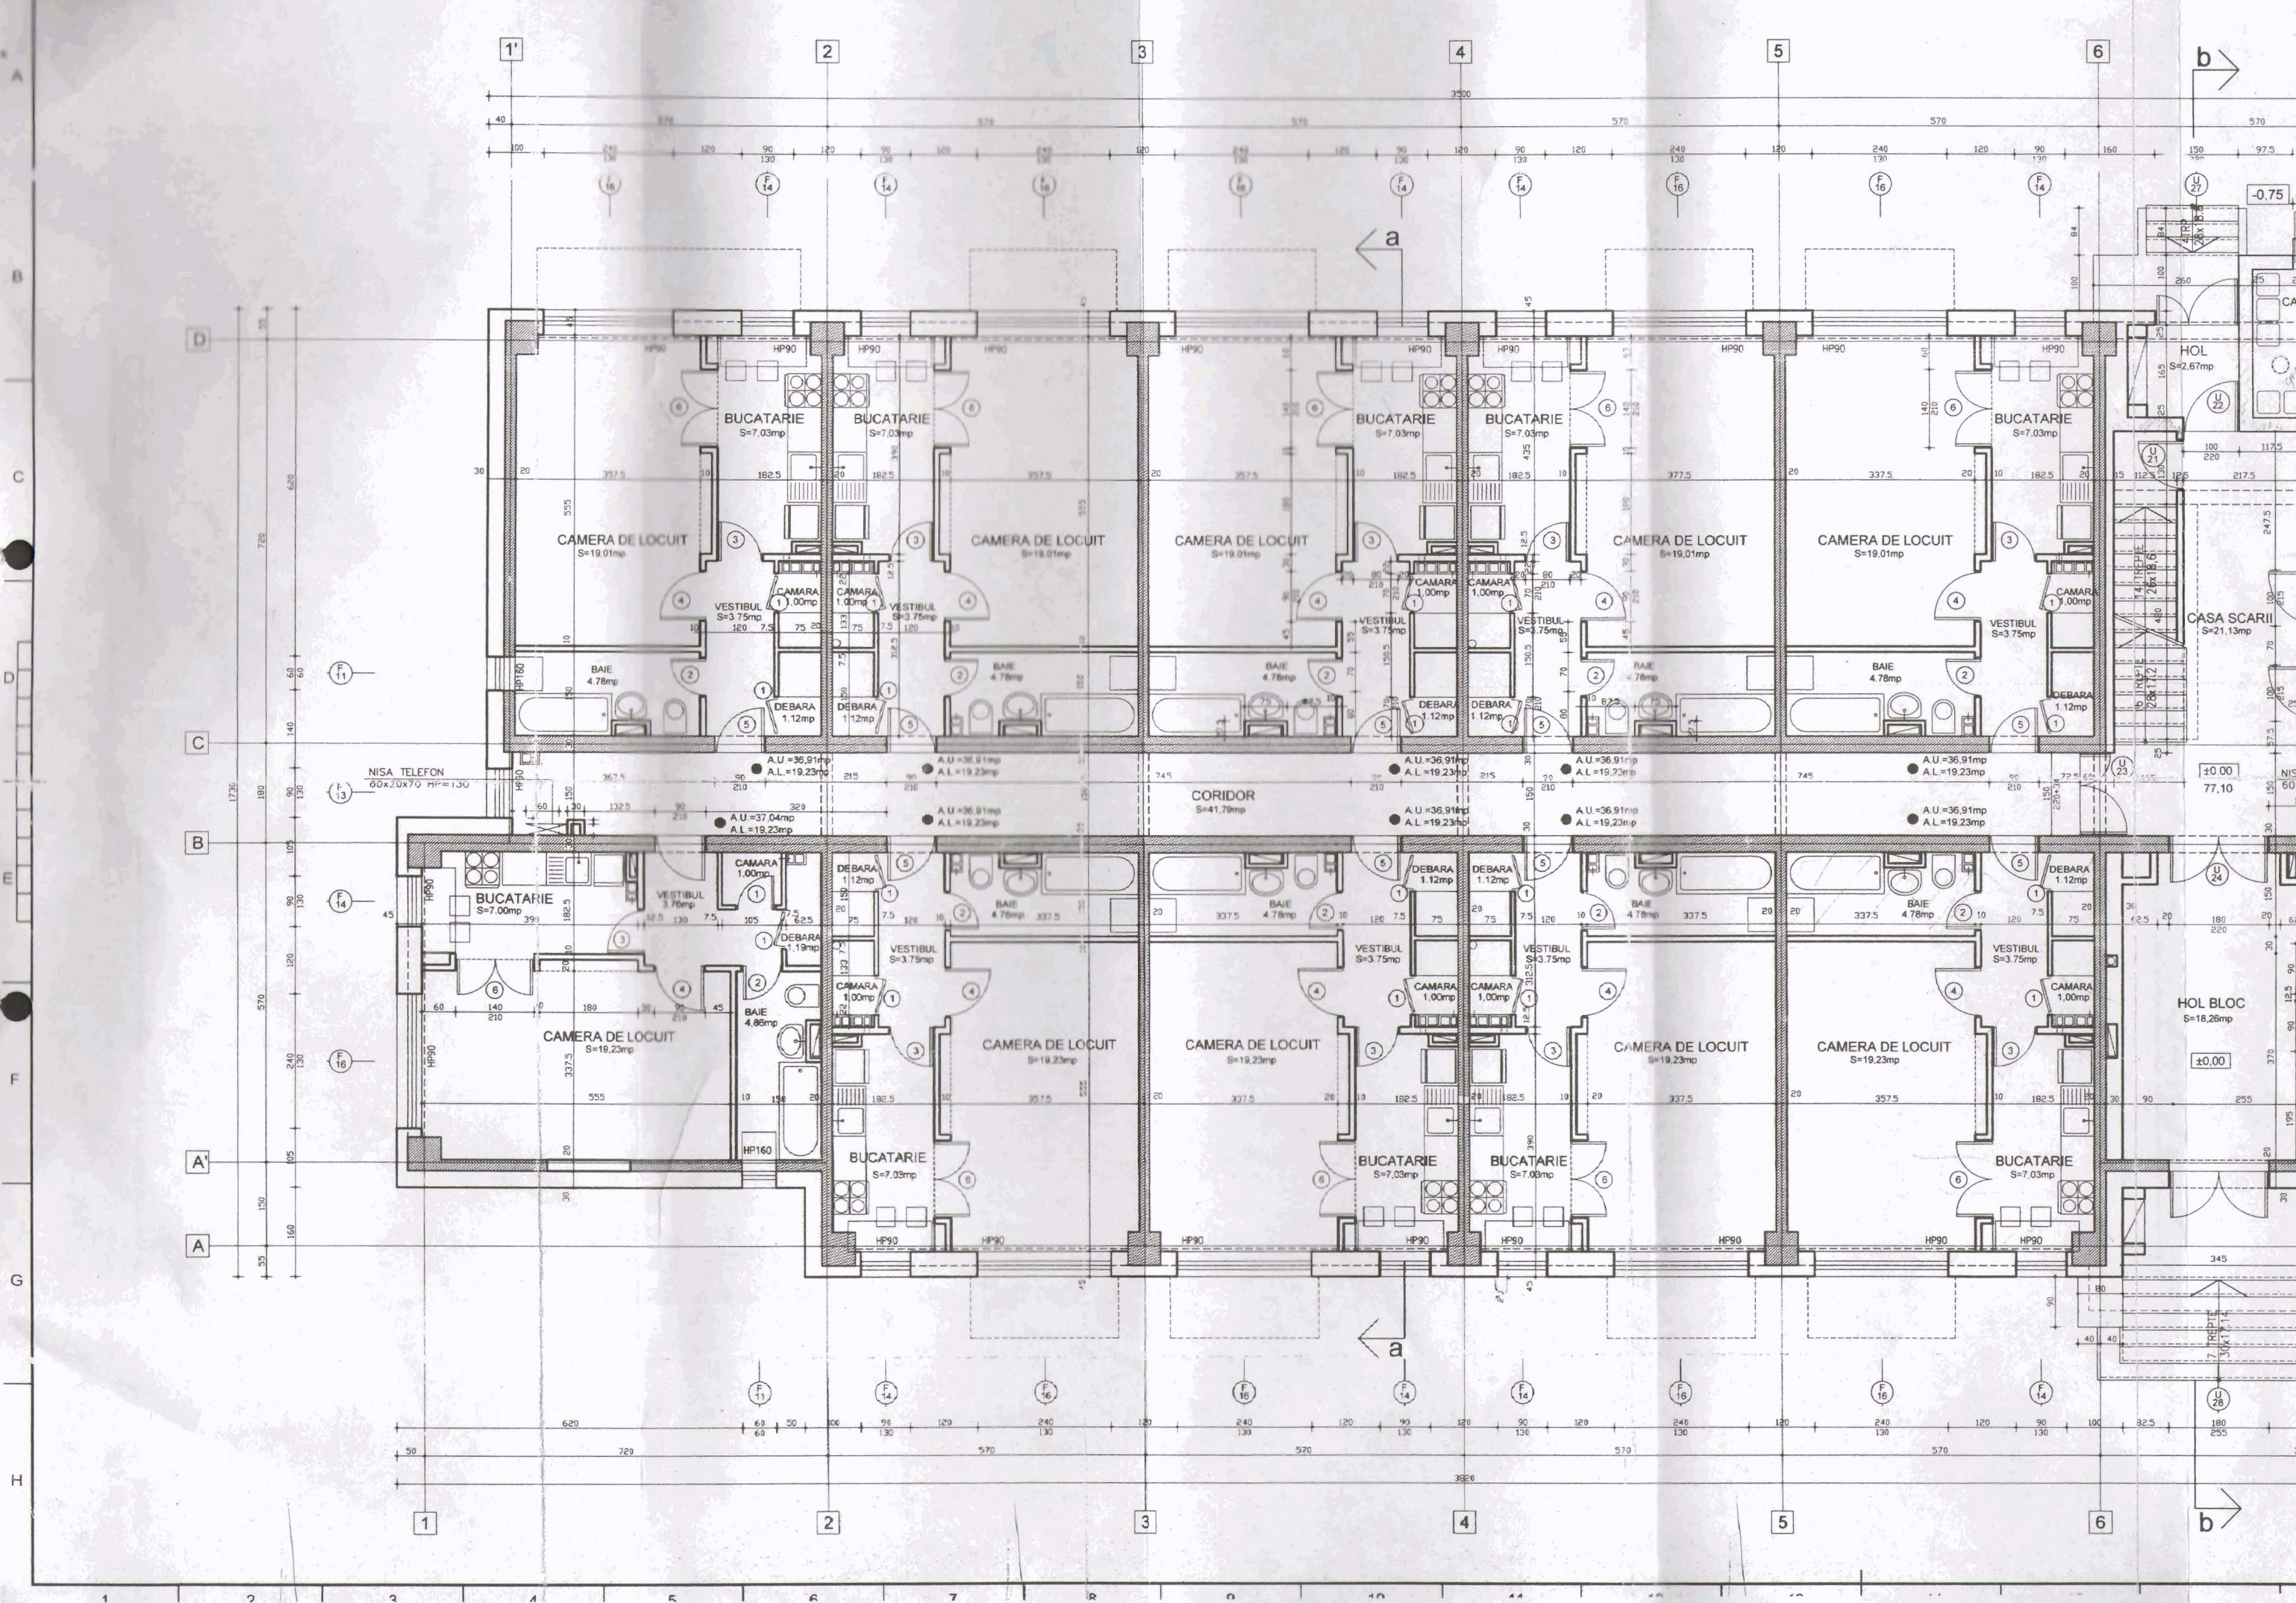

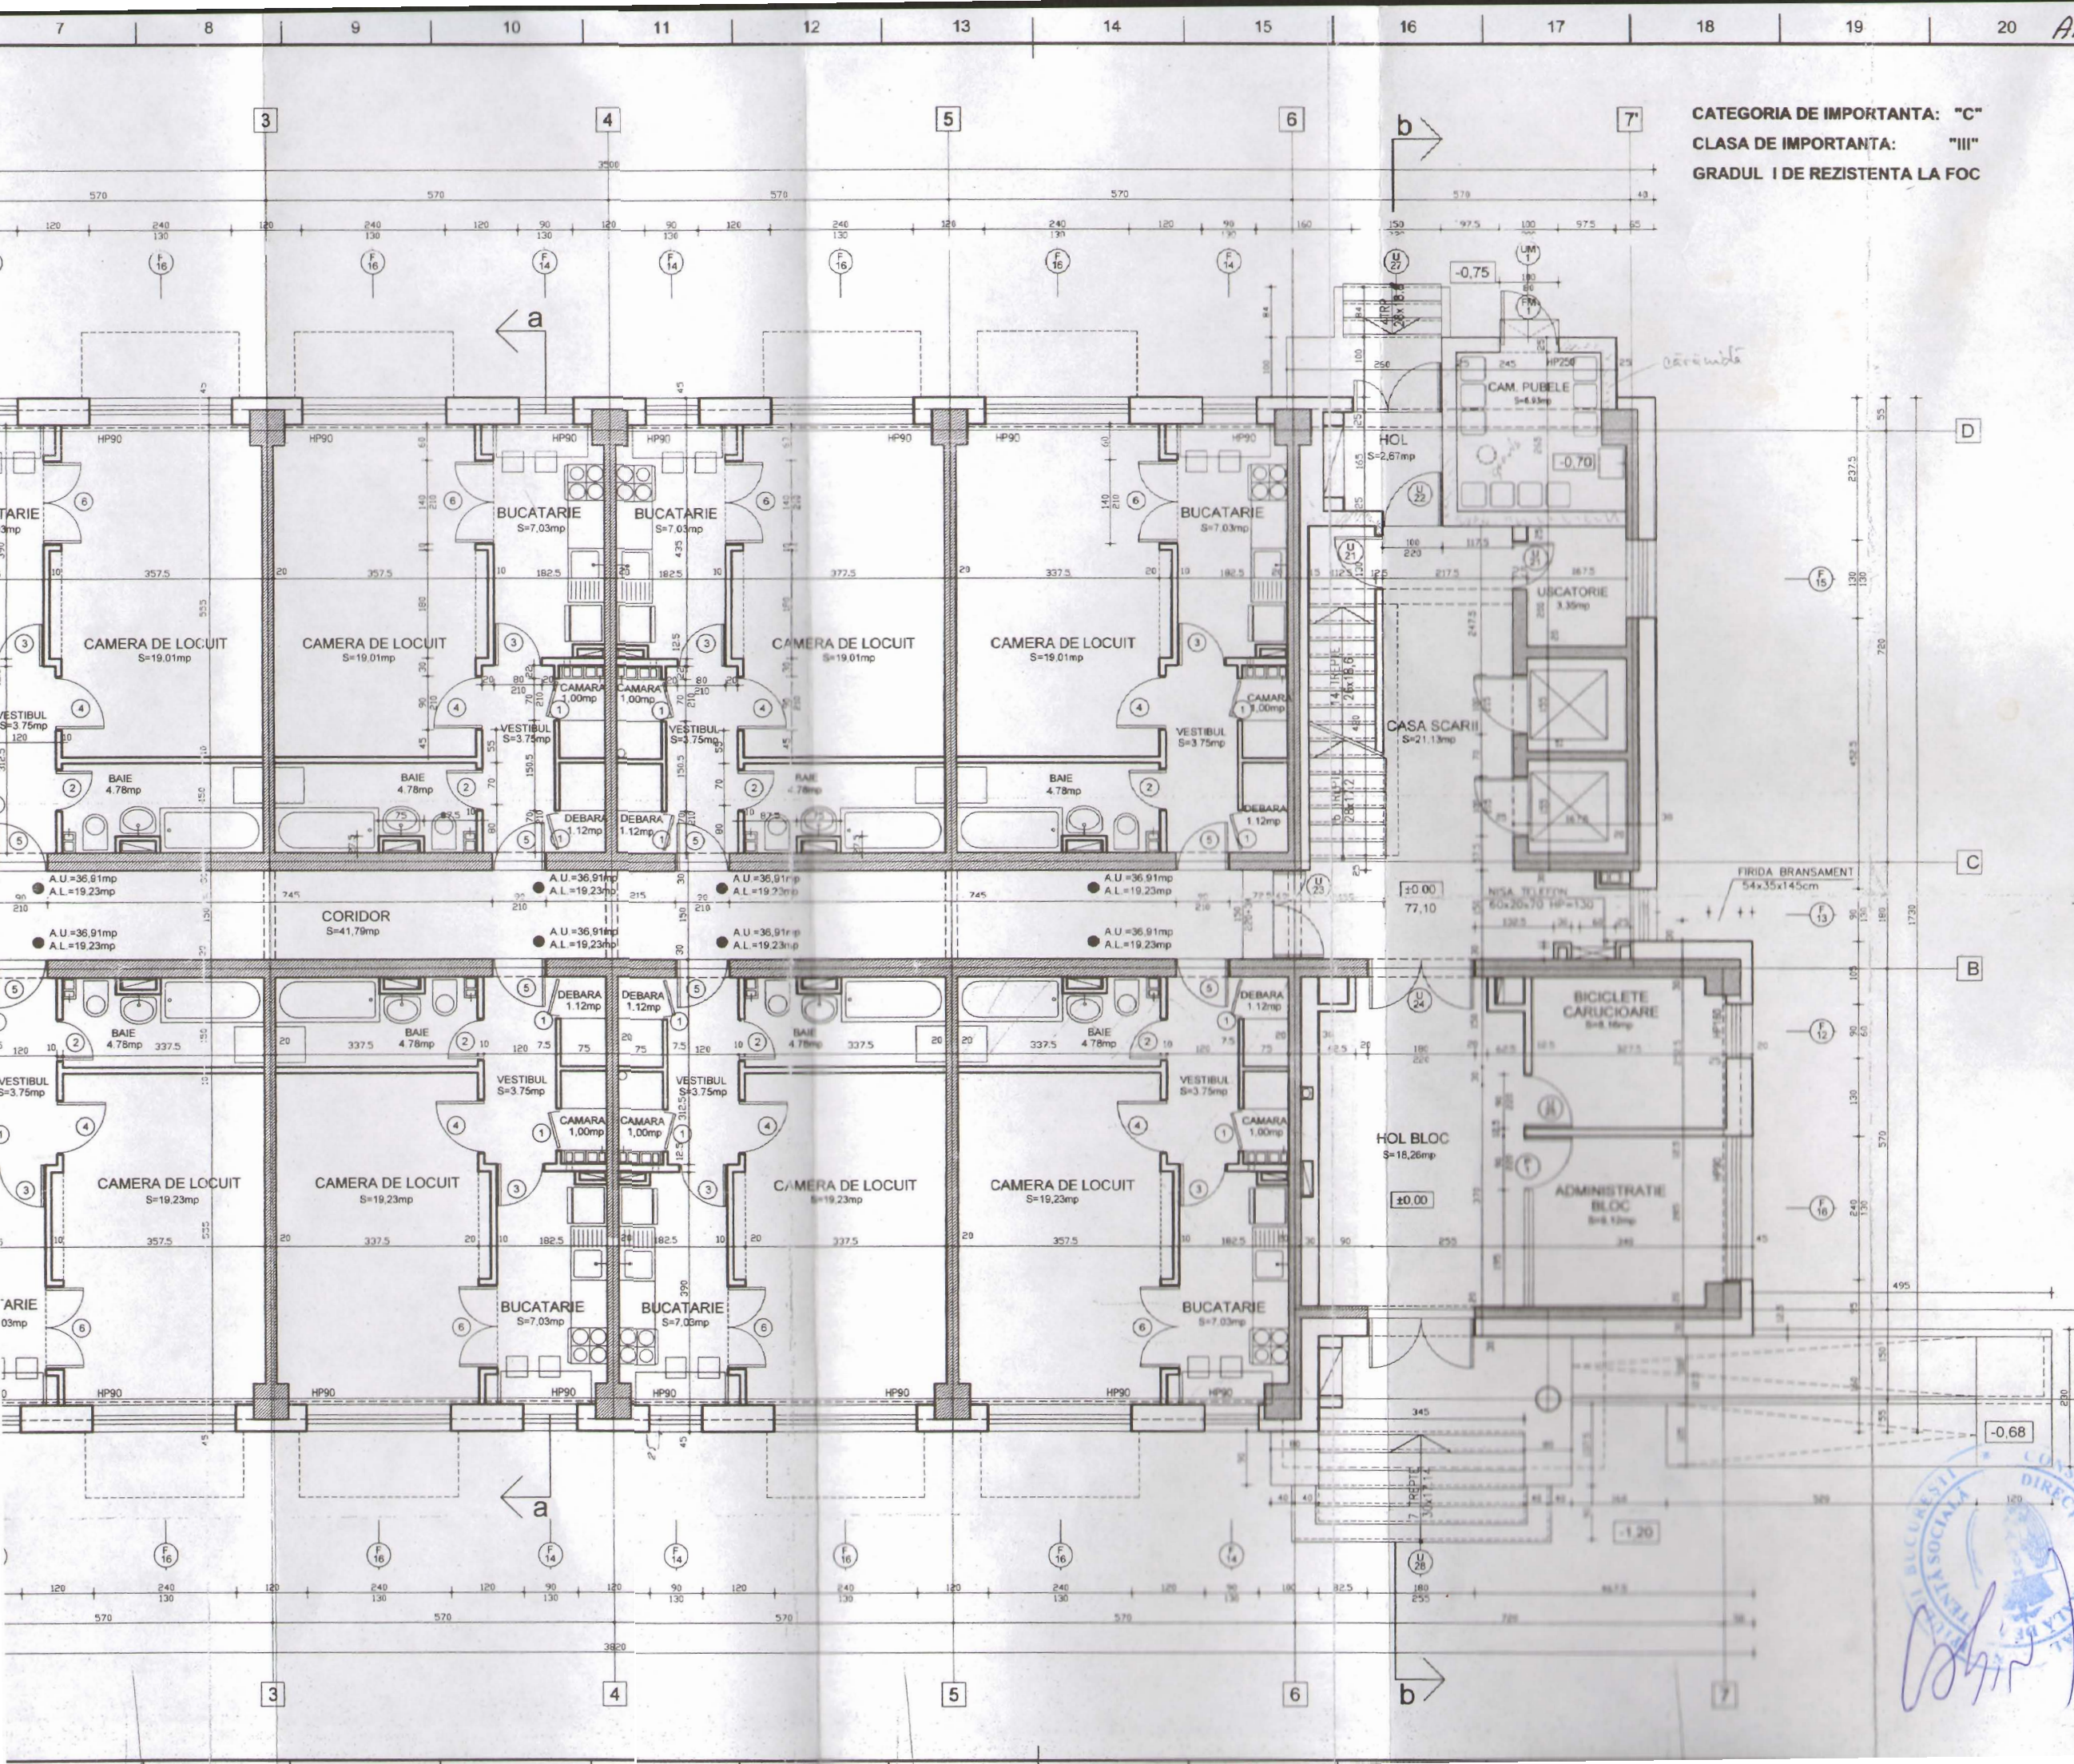

CATEGORIA DE IMPORTANTA: "C"
 CLASA DE IMPORTANTA: "III"
 GRADUL I DE REZISTENTA LA FOC

Proiect
 BUCURESTI

Proiect Bucuresti s.a. Viasa Alexandri 4 - 71122 - Bucuresti - Romania
 Tel: +401-212.53.20; Fax: +401-312.95.04; E-Mail: office@proiect.ro

Director General
 Ing. Constantin Dragă

Șef Departament: arh. V. Constantin
 Șef proiect: arh. M. Albu
 Antefect coordonator: arh. Angela Pop
 Intocmitor: teh. C. Zărnescu

REVIZII

Nr.crt	Descrierea reviziei	Semnatura	Data

APROBĂRI

Nr.crt	Descrierea	Semnatura	Data



BLOC M55 GARSONIERE
 ANSAMBLUL STRAPUNGERE MARASESTI

Proiect nr. 25.569/1 Faza P.T. + C.S. august 2004
 Detalii executie

BENEFICIAR
 PRIMĂRIA MUNICIPIULUI BUCUREȘTI
 DIRECȚIA INVESTIȚII

PLAN PARTER

Scara	Tip	Număr	Planșă
1:50	A	03	