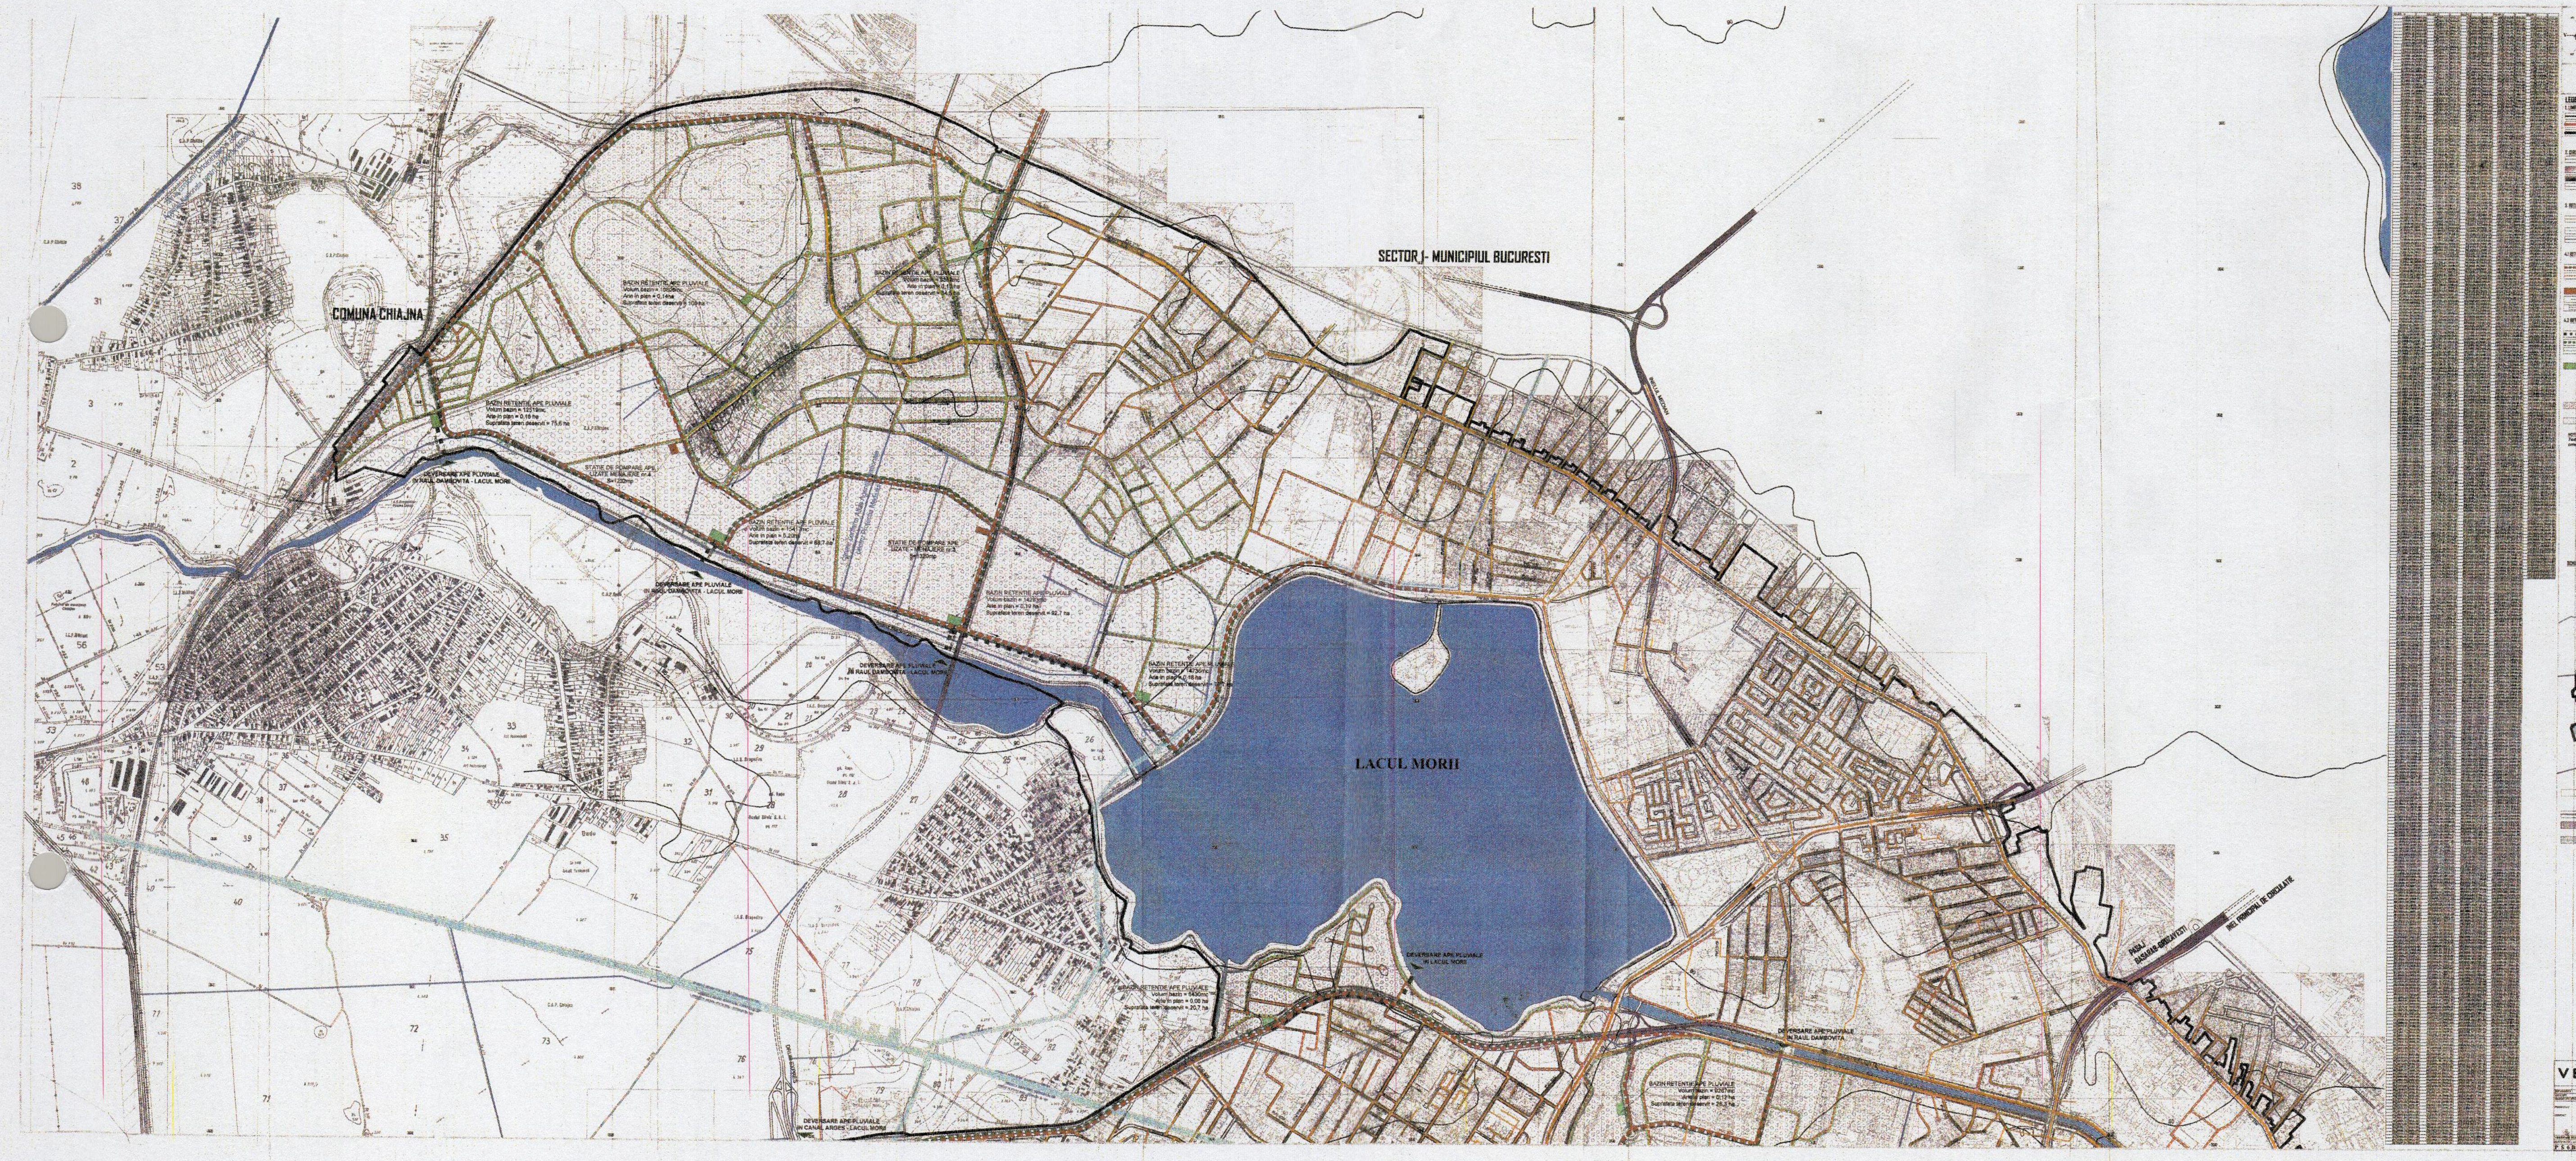
COMUNA CHIAJNA
SECTOR 1- MUNICIPIUL BUCURESTI
LACUL MORII
BAZIN RETENTIE APE PLUVIALE
Volum bazin = 12519mc
Arie in plan = 0,16 ha
Suprafata teren deservit = 75,6 ha
BAZIN RETENTIE APE PLUVIALE
Volum bazin = 10806mc
Arie in plan = 0,14ha
Suprafata teren deservit = 108 ha
BAZIN RETENTIE APE PLUVIALE
Volum bazin = 9382mc
Arie in plan = 0,12 ha
Suprafata teren deservit = 94,5 ha
STATIE DE POMPARE APE UZATE MENAJERE nr.4
S=1232mp
DEVERSARE APE PLUVIALE IN RAUL DAMBOVITA - LACUL MORII
BAZIN RETENTIE APE PLUVIALE
Volum bazin = 15417mc
Arie in plan = 0,20ha
Suprafata teren deservit = 88,7 ha
STATIE DE POMPARE APE UZATE - MENAJERE nr.3
S=1320mp
DEVERSARE APE PLUVIALE IN RAUL DAMBOVITA - LACUL MORII
BAZIN RETENTIE APE PLUVIALE
Volum bazin = 14283mc
Arie in plan = 0,19 ha
Suprafata teren deservit = 92,7 ha
BAZIN RETENTIE APE PLUVIALE
Volum bazin = 14736mc
Arie in plan = 0,18 ha
DEVERSARE APE PLUVIALE IN RAUL DAMBOVITA - LACUL MORII
INELUL MEDIAN
DEVERSARE APE PLUVIALE IN LACUL MORII
BAZIN RETENTIE APE PLUVIALE
Volum bazin = 6430mc
Arie in plan = 0,08 ha
Suprafata teren deservit = 20,7 ha
DEVERSARE APE PLUVIALE IN RAUL DAMBOVITA
BAZIN RETENTIE APE PLUVIALE
Volum bazin = 9267mc
Aria plan = 0,12 ha
Suprafata teren deservit = 26,3 ha
DRUM EXPRES
DEVERSARE APE PLUVIALE IN CANAL ARGES - LACUL MORII
PASAJ BASARAB-GROZAVESTI
INEL PRINCIPAL DE CIRCULATIE
Dudu
Chiajna

MODIFICARE SI ACTUALIZARE P.U.Z. COORDONATOR SECTOR 6, BUCURESTI

STUDIU DE FUNDAMENTARE ECHIPARE TEHNICO-EDILITARA
RETELE CANALIZARE MENAJERA SI PLUVIALA - PROPUNERE

LEGENDA

1. LIMITE

▬	LIMITA TERITORIU ADMINISTRATIV AL MUNICIPIULUI BUCURESTI CONFORM PUG BUCURESTI
▬	LIMITA INTRAVILAN MUNICIPIUL BUCURESTI CONFORM PUG BUCURESTI
▬	LIMITA SECTOR 6 CONFORM EXTRAS DE PLAN CADASTRAL EMIS DE CATRE OCPI BUCURESTI [illegible] =5.062,23 HA

2. CIRCULATII

▭	LINII EXISTENTE TRAMVAI
▨	PASAJ DENIVELAT SUPERIOR
▬	PASAJ SUBTERAN
▭	CAI DE COMUNICATIE RUTIERA SI PIETONALA

3. RETELE TEHNICO - EDILITARE PENTRU ALIMENTARE CU APA SI CANALIZARE - EXISTENT

▭	TRASEU RETEA DE CANALIZARE UNITARA EXISTENTA *[illegible]
▭	TRASEU RETEA MAJORA DE DISTRIBUTIE A APEI POTABILE - APEDUCT
▭	RETEA CONDUCTA C.E.T. - apa industriala

4.1 RETELE TEHNICO - EDILITARE PENTRU CANALIZARE MENAJERA - PROPUNERE

▭	TRASEU PRINCIPAL RETEA DE CANALIZARE MENAJERA POMPATA/GRAVITATIONALA - PROPUNERE
▭	TRASEU SECUNDAR RETEA DE CANALIZARE MENAJERA GRAVITATIONALA - PROPUNERE
▨	TERENURI PENTRU STATII DE POMPARE APE UZATE MENAJERE - SPAU
▭	DIRECTIE SCURGERE GRAVITATIONALA CANALIZAREA MENAJERA PROPUSA
▭	DELIMITARE ZONA IN CARE CANALIZAREA MENAJERA PROPUSA SE VA DEVERSA DIRECT IN SISTEMUL DE CANALIZARE EXISTENT

4.2 RETELE TEHNICO - EDILITARE PENTRU CANALIZARE PLUVIALA - PROPUNERE

▭	TRASEU PRINCIPAL RETEA DE CANALIZARE PLUVIALA POMPATA - PROPUNERE
▭	TRASEU PRINCIPAL RETEA DE CANALIZARE PLUVIALA GRAVITATIONALA - PROPUNERE
▭	TRASEU RETEA DE CANALIZARE PLUVIALA GRAVITATIONALA - PROPUNERE
🟩	TERENURI PENTRU STATII DE POMPARE APE PLUVIALE / BAZINE DE RETENTIE - PROPUNERE
▨	ZONA CANALIZARE PLUVIALA si MENAJERA PROPUSA - AFERENTA ETAPA 1
▨	ZONA CANALIZARE PLUVIALA si MENAJERA PROPUSA - AFERENTA ETAPA 2

NOTA:
Toate obiectivele tehnico-edilitare (dimensionarea si localizarea acestora) sunt propuse cu caracter orientativ, urmand ca acestea sa fie studiate si detaliate prin studii de fezabilitate si proiecte tehnice.

SCHEMA ETAPIZARE

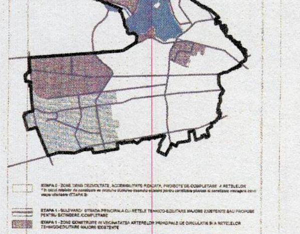

▭	ETAPA 0 - ZONE DENS DEZVOLTATE, ACCESIBILITATE RIDICATA, PROIECTE DE COMPLETARE A RETELELOR * In cazul retelelor de canalizare se [illegible] (ETAPA 2)
▭	ETAPA 1 - BULEVARD/ STRADA PRINCIPALA CU RETELE TEHNICO-EDILITARE MAJORE EXISTENTE SAU PROPUSE PENTRU EXTINDERE /COMPLETARE
▨	ETAPA 1 - ZONE CONSTRUITE IN VECINATATEA ARTERELOR PRINCIPALE DE CIRCULATIE SI A RETELELOR TEHNICO-EDILITARE MAJORE EXISTENTE
▨	ETAPA 2 - ZONE CONSTRUITE IN VECINATATEA STRAZILOR PROPUSE - PROPUNERE EXTINDERE RETELE TEHNICO-EDILITARE (ZONA CUPRINSA INTRE BD.TIMISOARA, DRUM EXPRES, PRELUNGIREA GHENCEA)

S.C. APA NOVA BUCURESTI S.A.
Registratura Generala
91306873 02.05.2019

VEGO
VEGO CONCEPT ENGINEERING S.R.L.
P.F.A. CAITA CRISTIAN

[redacted]

BENEFICIAR: SECTORUL 6 AL MUNICIPIULUI BUCURESTI
FAZA: PUZ
NUME PLANSA: STUDIU DE FUNDAMENTARE ECHIPARE TEHNICO-EDILITARA RETELE CANALIZARE MENAJERA SI PLUVIALA - PROPUNERE
PLANSA NR.: U 2.1P

P S 6 B U C P U Z Y P E U R B U 2 P D W G 0 0