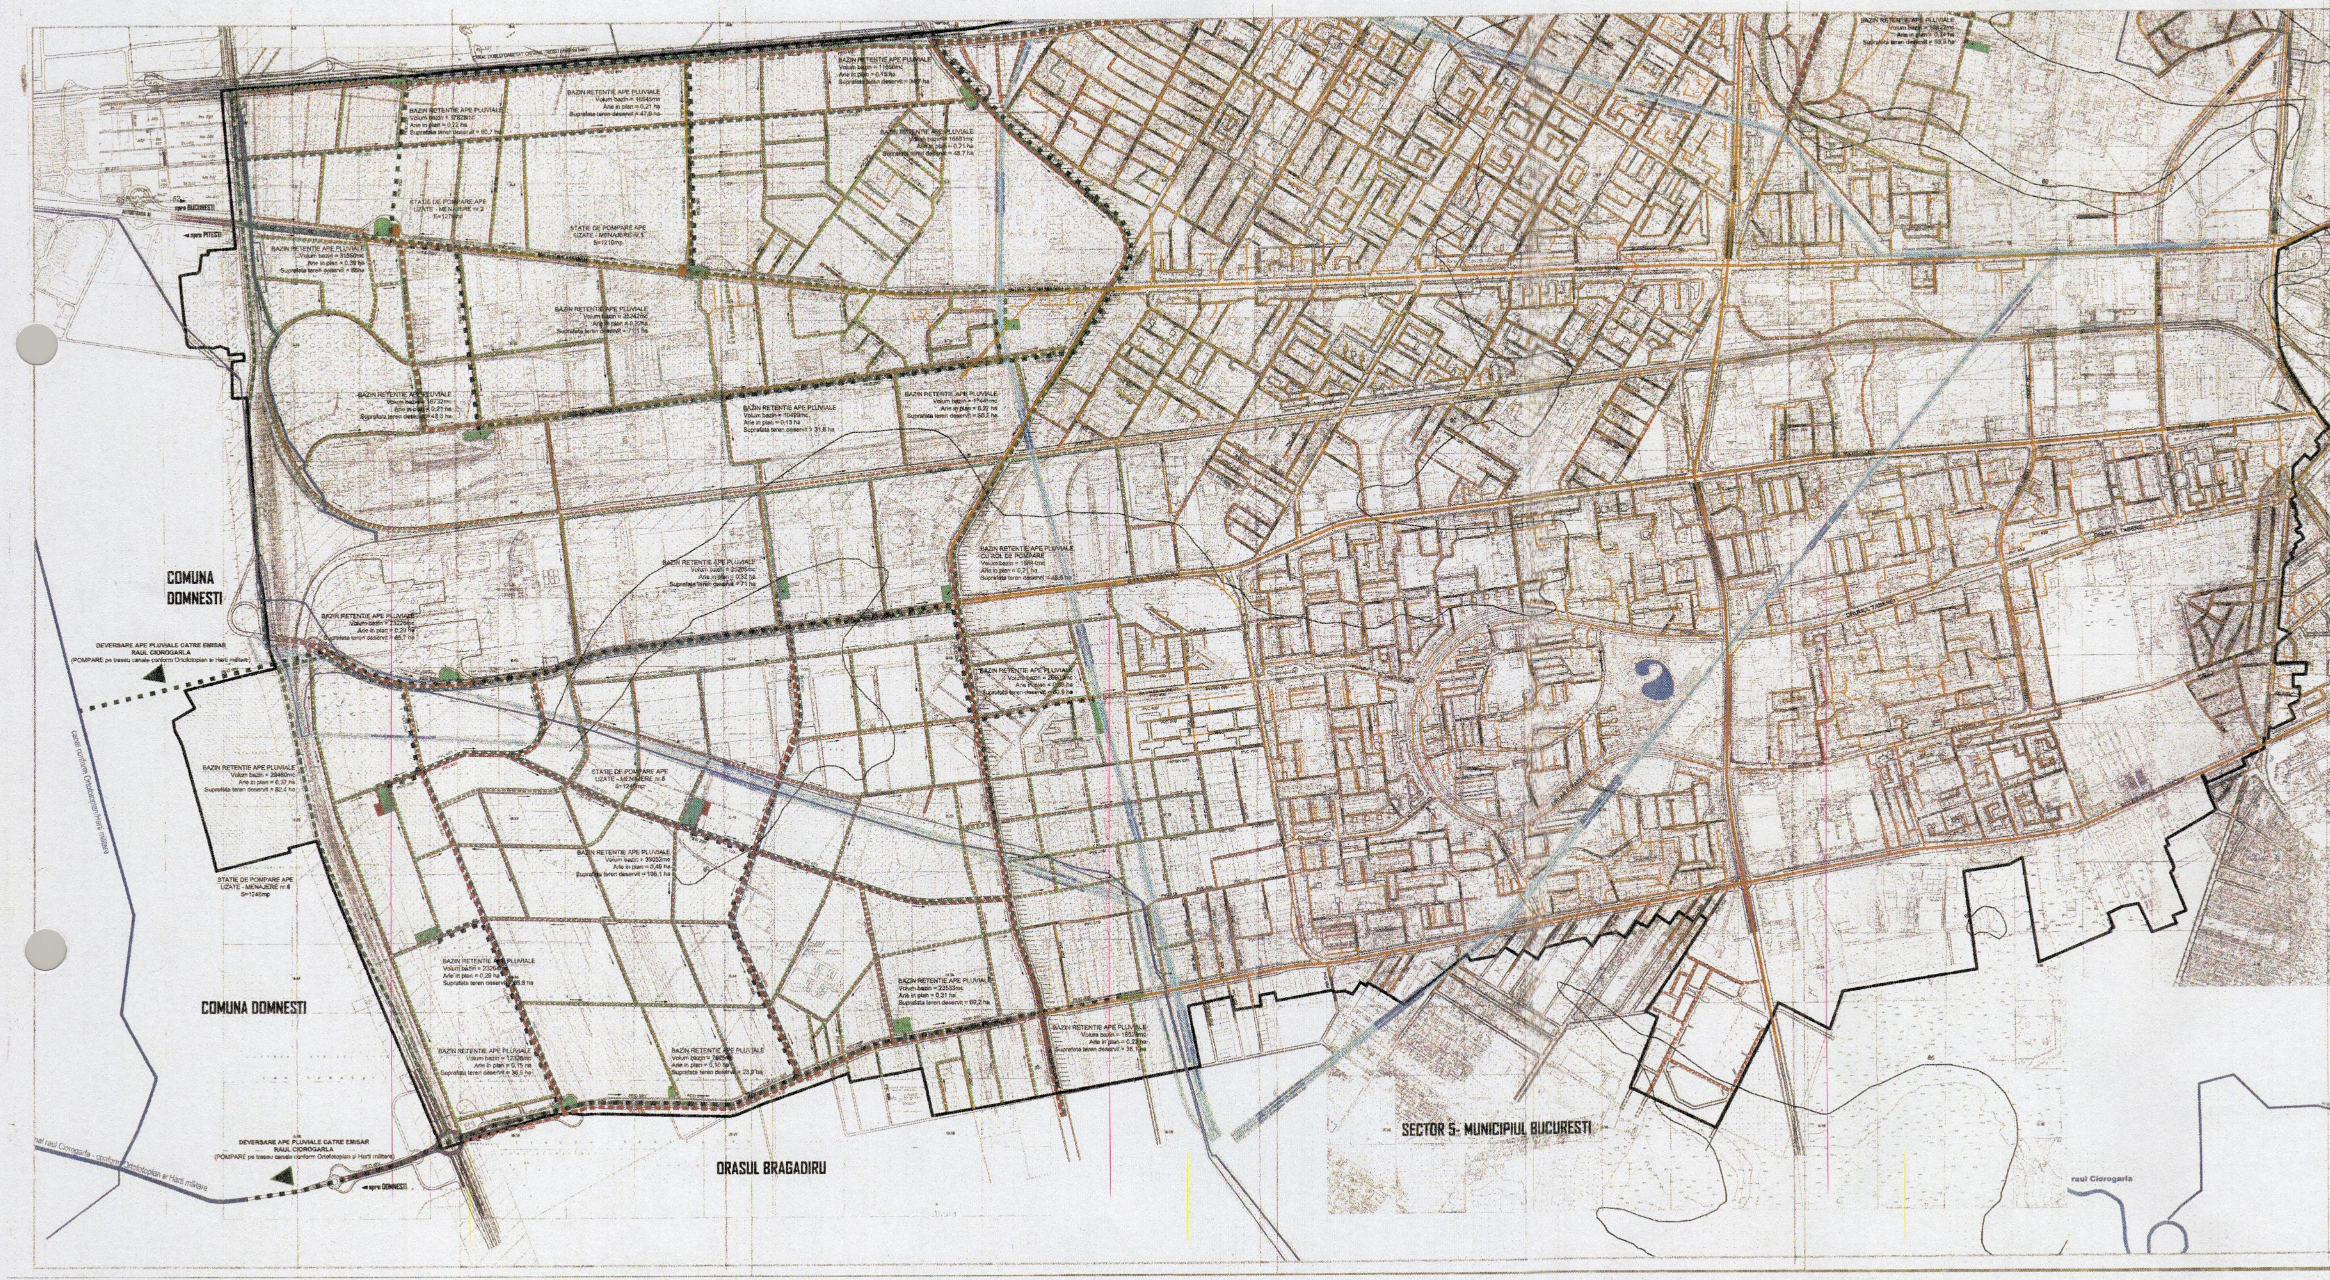
BAZIN RETENTIE APE PLUVIALE
Volum bazin = 17828mc
Arie in plan = 0,22 ha
Suprafata teren deservit = 60,7 ha
BAZIN RETENTIE APE PLUVIALE
Volum bazin = 16645mc
Arie in plan = 0,21 ha
Suprafata teren deservit = 47,8 ha
BAZIN RETENTIE APE PLUVIALE
Volum bazin = 11656mc
Arie in plan = 0,15 ha
Suprafata teren deservit = 34,7 ha
BAZIN RETENTIE APE PLUVIALE
Volum bazin = 1668 mc
Arie in plan = 0,21 ha
Suprafata teren deservit = 48,7 ha
STATIE DE POMPARE APE UZATE - MENAJERE nr.2
S=1270mp
STATIE DE POMPARE APE UZATE - MENAJERE nr.1
S=1210mp
spre BUCURESTI
AUTOSTRADA A1
spre PITESTI
CANAL DUBLU CABETAT CRIVINA - OGREZENI
BAZIN RETENTIE APE PLUVIALE
Volum bazin = 31560mc
Arie in plan = 0,39 ha
Suprafata teren deservit = 88ha
BAZIN RETENTIE APE PLUVIALE
Volum bazin = 25242mc
Arie in plan = 0,32ha
Suprafata teren deservit = 71,1 ha
BAZIN RETENTIE APE PLUVIALE
Volum bazin = 16732mc
Arie in plan = 0,21 ha
Suprafata teren deservit = 48,3 ha
BAZIN RETENTIE APE PLUVIALE
Volum bazin = 10499mc
Arie in plan = 0,13 ha
Suprafata teren deservit = 31,6 ha
BAZIN RETENTIE APE PLUVIALE
Volum bazin = 17446mc
Arie in plan = 0,22 ha
Suprafata teren deservit = 50,3 ha
BAZIN RETENTIE APE PLUVIALE
Volum bazin = 25205mc
Arie in plan = 0,32 ha
Suprafata teren deservit = 71 ha
BAZIN RETENTIE APE PLUVIALE CU ROL DE POMPARE
Volum bazin = 1684 mc
Arie in plan = 0,21 ha
Suprafata teren deservit = 48,8 ha
BAZIN RETENTIE APE PLUVIALE
Volum bazin = 23226mc
Arie in plan = 0,29 ha
Suprafata teren deservit = 65,7 ha
BAZIN RETENTIE APE PLUVIALE
Volum bazin = 2880 mc
Arie in plan = 0,36 ha
Suprafata teren deservit = 80,9 ha
COMUNA DOMNESTI
DEVERSARE APE PLUVIALE CATRE EMISAR RAUL CIOROGARLA
(POMPARE pe traseu canale conform Ortofotoplan si Harti militare)
Canal conform Ortofotoplan-Harti militare
BAZIN RETENTIE APE PLUVIALE
Volum bazin = 29460mc
Arie in plan = 0,37 ha
Suprafata teren deservit = 82,4 ha
STATIE DE POMPARE APE UZATE - MENAJERE nr.6
S=1246mp
STATIE DE POMPARE APE UZATE - MENAJERE nr.5
S=1246mp
BAZIN RETENTIE APE PLUVIALE
Volum bazin = 39052mc
Arie in plan = 0,49 ha
Suprafata teren deservit = 108,1 ha
BAZIN RETENTIE APE PLUVIALE
Volum bazin = 23264mc
Arie in plan = 0,29 ha
Suprafata teren deservit = 65,8 ha
BAZIN RETENTIE APE PLUVIALE
Volum bazin = 23533mc
Arie in plan = 0,31 ha
Suprafata teren deservit = 69,2 ha
BAZIN RETENTIE APE PLUVIALE
Volum bazin = 12328mc
Arie in plan = 0,15 ha
Suprafata teren deservit = 36,5 ha
BAZIN RETENTIE APE PLUVIALE
Volum bazin = 7825mc
Arie in plan = 0,10 ha
Suprafata teren deservit = 23,9 ha
BAZIN RETENTIE APE PLUVIALE
Volum bazin = 1852 mc
Arie in plan = 0,23 ha
Suprafata teren deservit = 35,1 ha
BAZIN RETENTIE APE PLUVIALE
Volum bazin = 19122mc
Arie in plan = 0,24 ha
Suprafata teren deservit = 53,9 ha
COMUNA DOMNESTI
canal raul Ciorogarla - conform Ortofotoplan si Harti militare
DEVERSARE APE PLUVIALE CATRE EMISAR RAUL CIOROGARLA
(POMPARE pe traseu canale conform Ortofotoplan si Harti militare)
spre DOMNESTI
ORASUL BRAGADIRU
SECTOR 5- MUNICIPIUL BUCURESTI
SECTOR 5- MUNICIPIUL BUCURESTI
DRUMUL TABEREI
raul Ciorogarla
COMUNA DOMNESTI
DEVERSARE APE PLUVIALE CATRE EMISAR RAUL CIOROGARLA

MODIFICARE SI ACTUALIZARE P.U.Z. COORDONATOR SECTOR 6, BUCURESTI

STUDIU DE FUNDAMENTARE ECHIPARE TEHNICO-EDILITARA
RETELE CANALIZARE MENAJERA SI PLUVIALA - PROPUNERE

LEGENDA

1. LIMITE

- LIMITA TERITORIU ADMINISTRATIV AL MUNICIPIULUI BUCURESTI CONFORM PUG BUCURESTI
- LIMITA INTRAVILAN MUNICIPIUL BUCURESTI CONFORM PUG BUCURESTI
- LIMITA SECTOR 6 CONFORM EXTRAS DE PLAN CADASTRAL [illegible]

2. CIRCULATII

- LINII EXISTENTE TRAMVAI
- PASAJ DENIVELAT SUPERIOR
- PASAJ SUBTERAN
- CAI DE COMUNICATIE RUTIERA SI PIETONALA

3. RETELE TEHNICO - EDILITARE PENTRU ALIMENTARE CU APA SI CANALIZARE - EXISTENT

- TRASEU RETEA DE CANALIZARE UNITARA EXISTENTA [illegible]
- TRASEU RETEA MAJORA DE DISTRIBUTIE A APEI POTABILE - APEDUCT
- RETEA CONDUCTA C.T.Z. - apa industriala

4.1 RETELE TEHNICO - EDILITARE PENTRU CANALIZARE MENAJERA - PROPUNERE

- TRASEU PRINCIPAL RETEA DE CANALIZARE MENAJERA POMPATA/GRAVITATIONALA - PROPUNERE
- TRASEU SECUNDAR RETEA DE CANALIZARE MENAJERA GRAVITATIONALA - PROPUNERE
- TERENURI PENTRU STATII DE POMPARE APE UZATE MENAJERE - SPAU
- DIRECTIE SCURGERE GRAVITATIONALA CANALIZAREA MENAJERA PROPUSA
- DELIMITARE ZONA IN CARE CANALIZAREA MENAJERA PROPUSA SE VA DEVERSA DIRECT IN SISTEMUL DE CANALIZARE EXISTENT

4.2 RETELE TEHNICO - EDILITARE PENTRU CANALIZARE PLUVIALA - PROPUNERE

- TRASEU PRINCIPAL RETEA DE CANALIZARE PLUVIALA POMPATA - PROPUNERE
- TRASEU PRINCIPAL RETEA DE CANALIZARE PLUVIALA GRAVITATIONALA - PROPUNERE
- TRASEU RETEA DE CANALIZARE PLUVIALA GRAVITATIONALA - PROPUNERE
- TERENURI PENTRU STATII DE POMPARE APE PLUVIALE / BAZINE DE RETENTIE - PROPUNERE

- ZONA CANALIZARE PLUVIALA si MENAJERA PROPUSA - AFERENTA ETAPA 1
- ZONA CANALIZARE PLUVIALA si MENAJERA PROPUSA - AFERENTA ETAPA 2

NOTA:
Toate obiectivele tehnico-edilitare (dimensiunile si localizarea acestora) sunt propuse cu caracter orientativ, urmand ca acestea sa fie studiate si detaliate prin studii de fezabilitate si proiecte tehnice.

SCHEMA ETAPIZARE

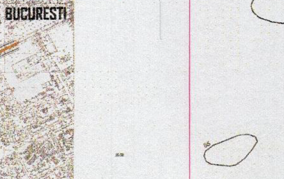

- ETAPA 0 - ZONE DEJA DEZVOLTATE, ACCESIBILITATE RIDICATA, PROIECTE DE COMPLETARE A RETELELOR [illegible]
- ETAPA 1 - BULEVARDE/ STRADA PRINCIPALA CU RETELE TEHNICO-EDILITARE MAJORE EXISTENTE SAU PROPUSE PENTRU EXTINDERE (COMPLETARE)
- ETAPA 1 - ZONE CONSTRUITE IN VECINATATEA ARTERELOR PRINCIPALE DE CIRCULATIE SI A RETELELOR TEHNICO-EDILITARE MAJORE EXISTENTE
- ETAPA 2 - ZONE CONSTRUITE IN VECINATATEA STRAZILOR PROPUSE - PROPUNERE EXTINDERE RETELE TEHNICO-EDILITARE [illegible]

[redacted]

VEGO

VEGO CONCEPT ENGINEERING S.R.L.

P.F.A. CAITA CRISTIAN

[redacted]

PUZ

U 2.2P

P S 6 B U C P U Z V P E U R B U 2 P D W G 0 0