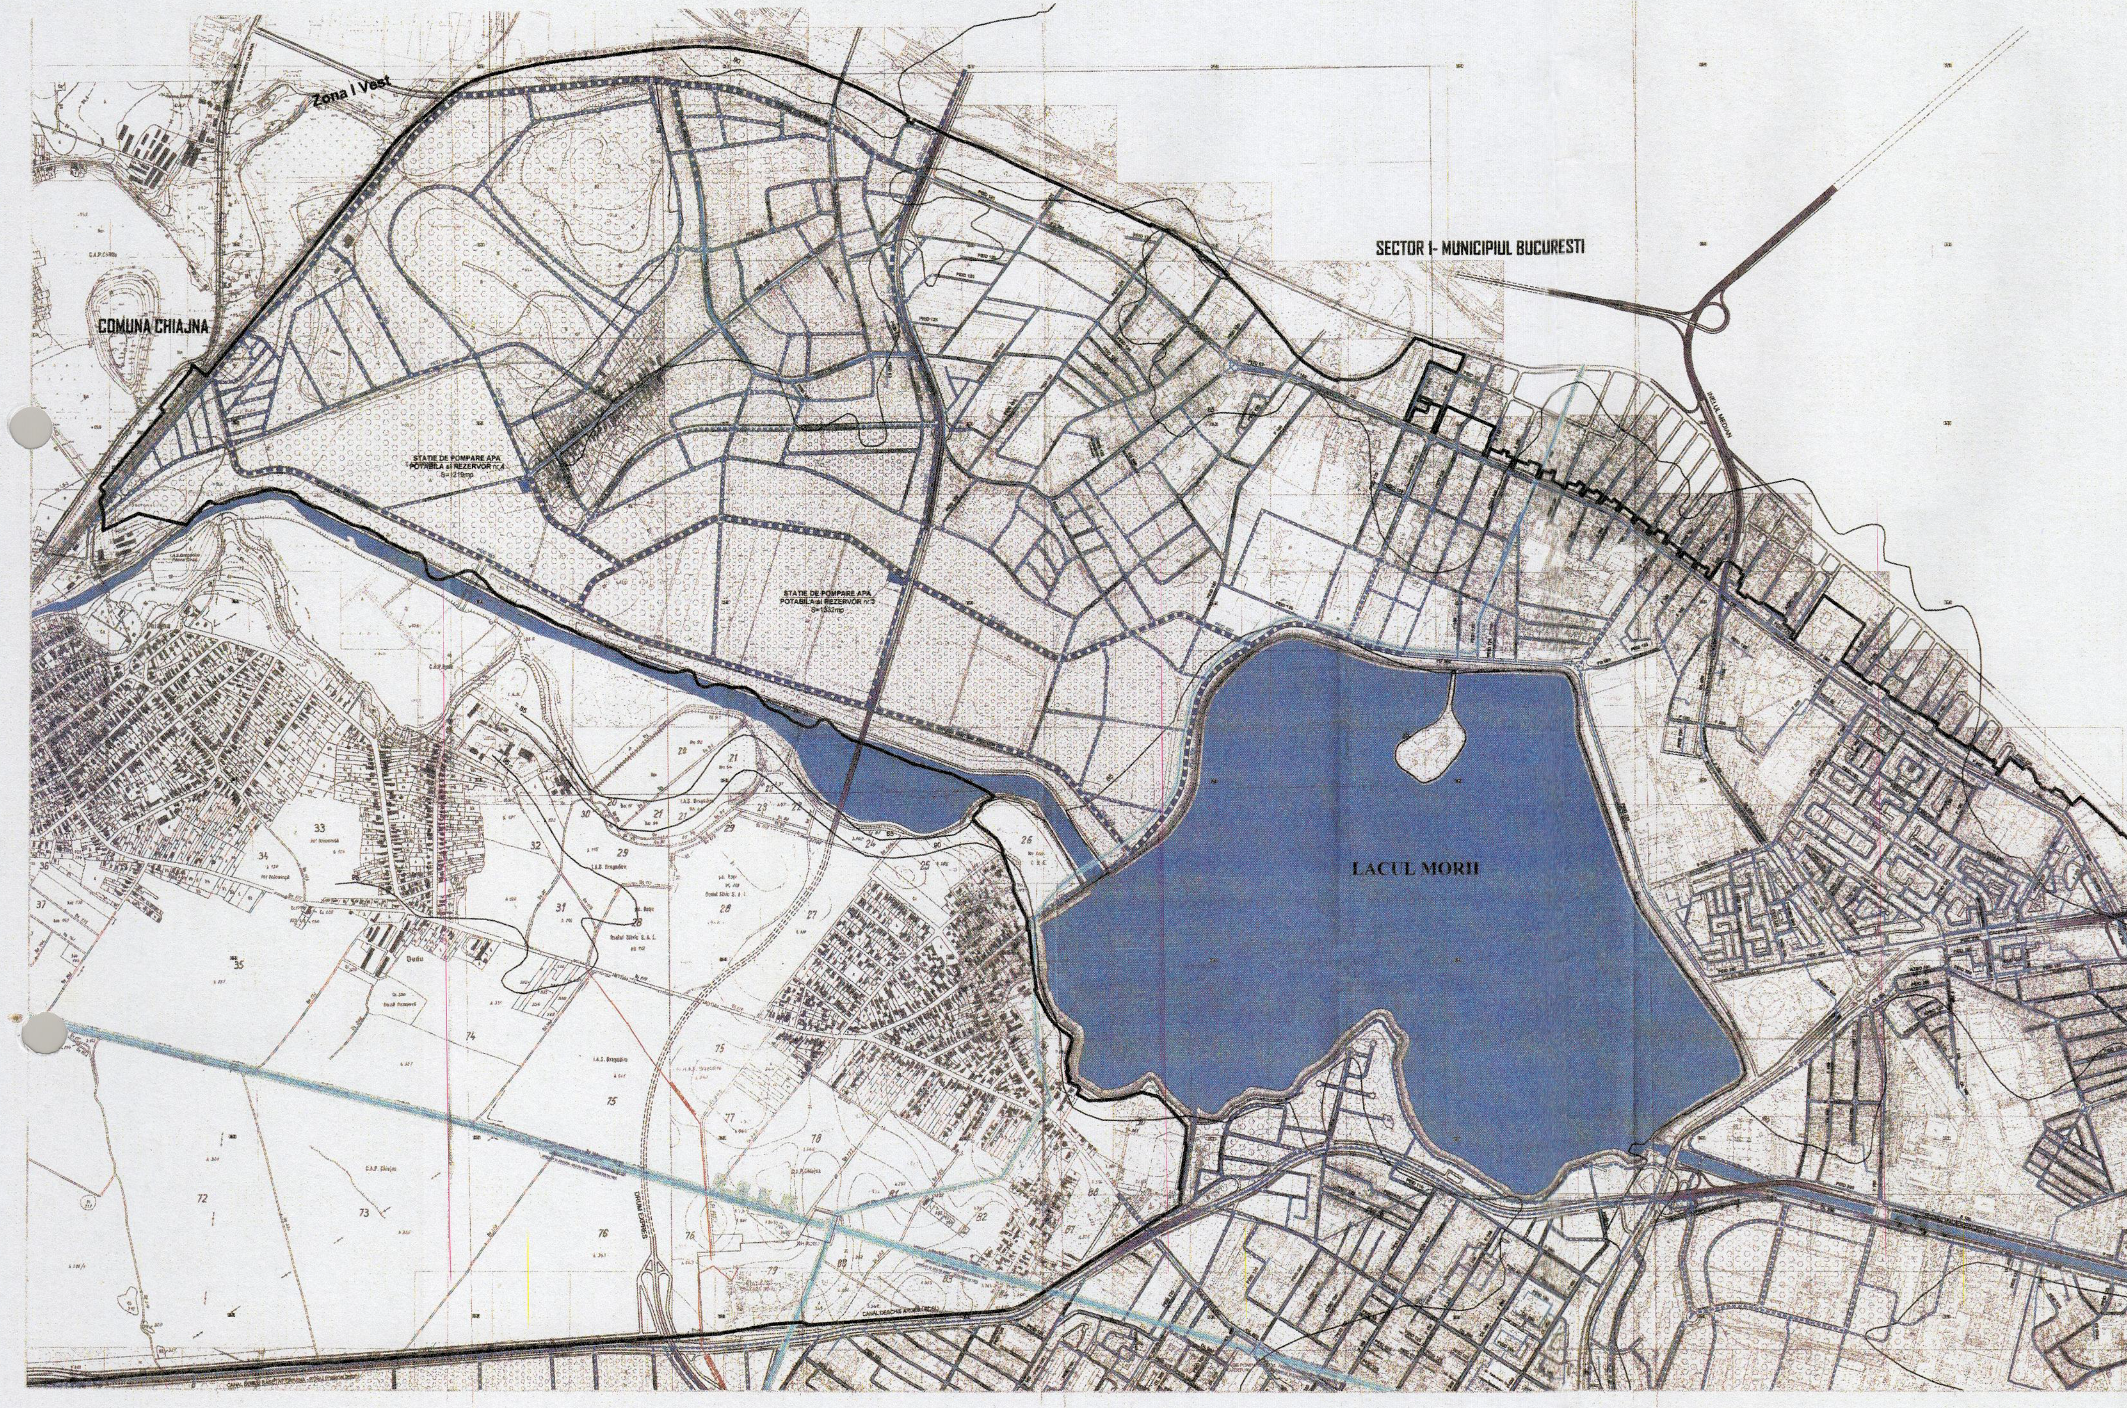
Zona I Vest
COMUNA CHIAJNA
SECTOR I- MUNICIPIUL BUCURESTI
STATIE DE POMPARE APA POTABILA si REZERVOR nr.4 S=1219mp
STATIE DE POMPARE APA POTABILA si REZERVOR nr.3 S=1332mp
LACUL MORII
INELUL MEDIAN
DRUM EXPRES
PASAJ BASARAB-GROZAVESTI
INEL PRINCIPAL DE CIRCULATIE
Dudu
C.A.P. Chiajna
I.A.S. Bragadiru
33
34
35
36
37
72
73
74
75
76
77
78
79

MODIFICARE SI ACTUALIZARE P.U.Z. COORDONATOR SECTOR 6, BUCURESTI

STUDIU DE FUNDAMENTARE ECHIPARE TEHNICO-EDILITARA RETELE ALIMENTARE CU APA - PROPUNERE

LEGENDA

1. LIMITE

- LIMITA TERITORIU ADMINISTRATIV AL MUNICIPIULUI BUCURESTI CONFORM PUG BUCURESTI
- LIMITA INTRAVILAN MUNICIPIUL BUCURESTI CONFORM PUG BUCURESTI
- LIMITA SECTOR 6 CONFORM EXTRAS DE PLAN CADASTRAL EMIS DE CATRE OCPI BUCURESTI 2014-SUPRAFATA=[illegible]

2. CIRCULATII

- LINII EXISTENTE TRAMVAI
- PASAJ DENIVELAT SUPERIOR
- PASAJ SUBTERAN
- CAI DE COMUNICATIE RUTIERA SI PIETONALA

3. RETELE TEHNICO - EDILITARE PENTRU ALIMENTAREA CU APA - EXISTENT

- REZERVOR DE INMAGAZINARE A APEI POTABILE
- STATIE DE POMPARE A APEI POTABILE
- TRASEU RETEA ALIMENTARE CU APA POTABILA - EXISTENT
- TRASEU RETEA MAJORA DE DISTRIBUTIE A APEI POTABILE - APEDUCT
- RETEA CONDUCTA G.T.Z. - apa industriala

4. RETELE TEHNICO - EDILITARE PENTRU ALIMENTAREA CU APA - PROPUNERE

- TRASEU RETEA ALIMENTARE CU APA POTABILA- PRINCIPAL - PROPUNERE
- TRASEU RETEA ALIMENTARE CU APA POTABILA - SECUNDAR- PROPUNERE
- STATIE DE POMPARE APA POTABILA/REZERVOR DE INMAGAZINARE A APEI POTABILE

5. ZONE DE PROTECTIE/RESTRICTII PENTRU CARE AUTORIZAREA LUCRARILOR SE FACE NUMAI PE BAZA SI IN CONFORMITATE CU AVIZUL/ACORDUL DIN PARTEA ORGANISMELOR CENTRALE

- ZONA DE PROTECTIE SANITARA A APEDUCTELOR - conform raspuns nr.817/2078 din data 30.10.2017 transmis de ApaNova Bucuresti/ HGR nr. 930/2005; SR-8591/1997: 10.0m (zona situata de o parte si de alta a [illegible])
- ZONA PROTECTIE RETEA TEHNOLOGICA (0.0 m interdictie de construire de la fata conductei) - conform Raspuns nr.7793 din data 07.12.2016 transmis de Electrocentrale Bucuresti

- ZONA ALIMENTARE CU APA PROPUSA - AFERENTA ETAPA 1
- ZONA ALIMENTARE CU APA PROPUSA - AFERENTA ETAPA 2

NOTA:
Toate obiectivele tehnico-edilitare (dimensiunile si localizarea acestora) sunt propuse cu caracter orientativ, urmand ca acestea sa fie studiate si detaliate prin studii de fezabilitate si proiecte tehnice.

SCHEMA ETAPIZARE

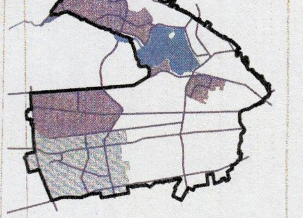

- ETAPA 0 - ZONE DENS DEZVOLTATE, ACCESIBILITATE RIDICATA, PROPUSE DE COMPLETARE A RETELELOR
  * In cazul retelelor de canalizare se propune dublarea traseului existent pentru canalizare pluviala si canalizare menajera intr-o etapa ulterioara (ETAPA 2)
- ETAPA 1 - BULEVARD/ STRADA PRINCIPALA CU RETELE TEHNICO-EDILITARE MAJORE EXISTENTE SAU PROPUSE PENTRU EXTINDERE /COMPLETARE
- ETAPA 1 - ZONE CONSTRUITE IN VECINATATEA ARTERELOR PRINCIPALE DE CIRCULATIE SI A RETELELOR TEHNICO-EDILITARE MAJORE EXISTENTE
- ETAPA 2 - ZONE CONSTRUITE IN VECINATATEA STRAZILOR PROPUSE - PROPUNERE EXTINDERE RETELE TEHNICO-EDILITARE (ZONA CUPRINSA INTRE BD.TIMISOARA, DRUM EXPRES, PRELUNGIREA GHENCEA)

S.C. APA NOVA BUCURESTI S.A.
Registratura Generala
Intrare/Iesire
81900373 22.05.2019

VEGO
VEGO CONCEPT ENGINEERING S.R.L.
P.F.A. CAITA CRISTIAN

[redacted]

NUME PROIECT: Modificare si actualizare P.U.Z. Coordonator Sector 6
BENEFICIAR: SECTORUL 6 AL MUNICIPIULUI BUCURESTI
FAZA: PUZ
NUME PLANSA: STUDIU DE FUNDAMENTARE ECHIPARE TEHNICO-EDILITARA RETELE ALIMENTARE CU APA - PROPUNERE
PLANSA NR.: U 1.1P

P S 6 B U C P U Z V P E U R B U 1 P D W G 0 0