HOT. Nr. 177
din 25.09.1997

SUPRAFETELE CĂROR LI SE SCHIMBĂ STATUTUL JURIDIC

PRIMĂRIA MUNICIPIULUI BUCUREȘTI
AFLAT ÎN ARHIVA P.M.B. ANEXAT
LA HOT 177/25.09.1997
ȘEF SERVICIU ARHIVA
DIRECȚIA ADMINISTRAȚIE PUBLICĂ
ROMÂNIA

200 mp
Administrația Parcurilor și Grădinilor

6 mp hutr. Creta 13

6 mp DAFI

1250 mp DAFI

C.U.

Bm 155 Atelier

Bm 49 birouri

Dr 32

Br 26 1-3

Bm 61 1-3

A 279

COOPERATIVA METALO-CASNICA

STR. NISIPARI

Rampă

I N T R.

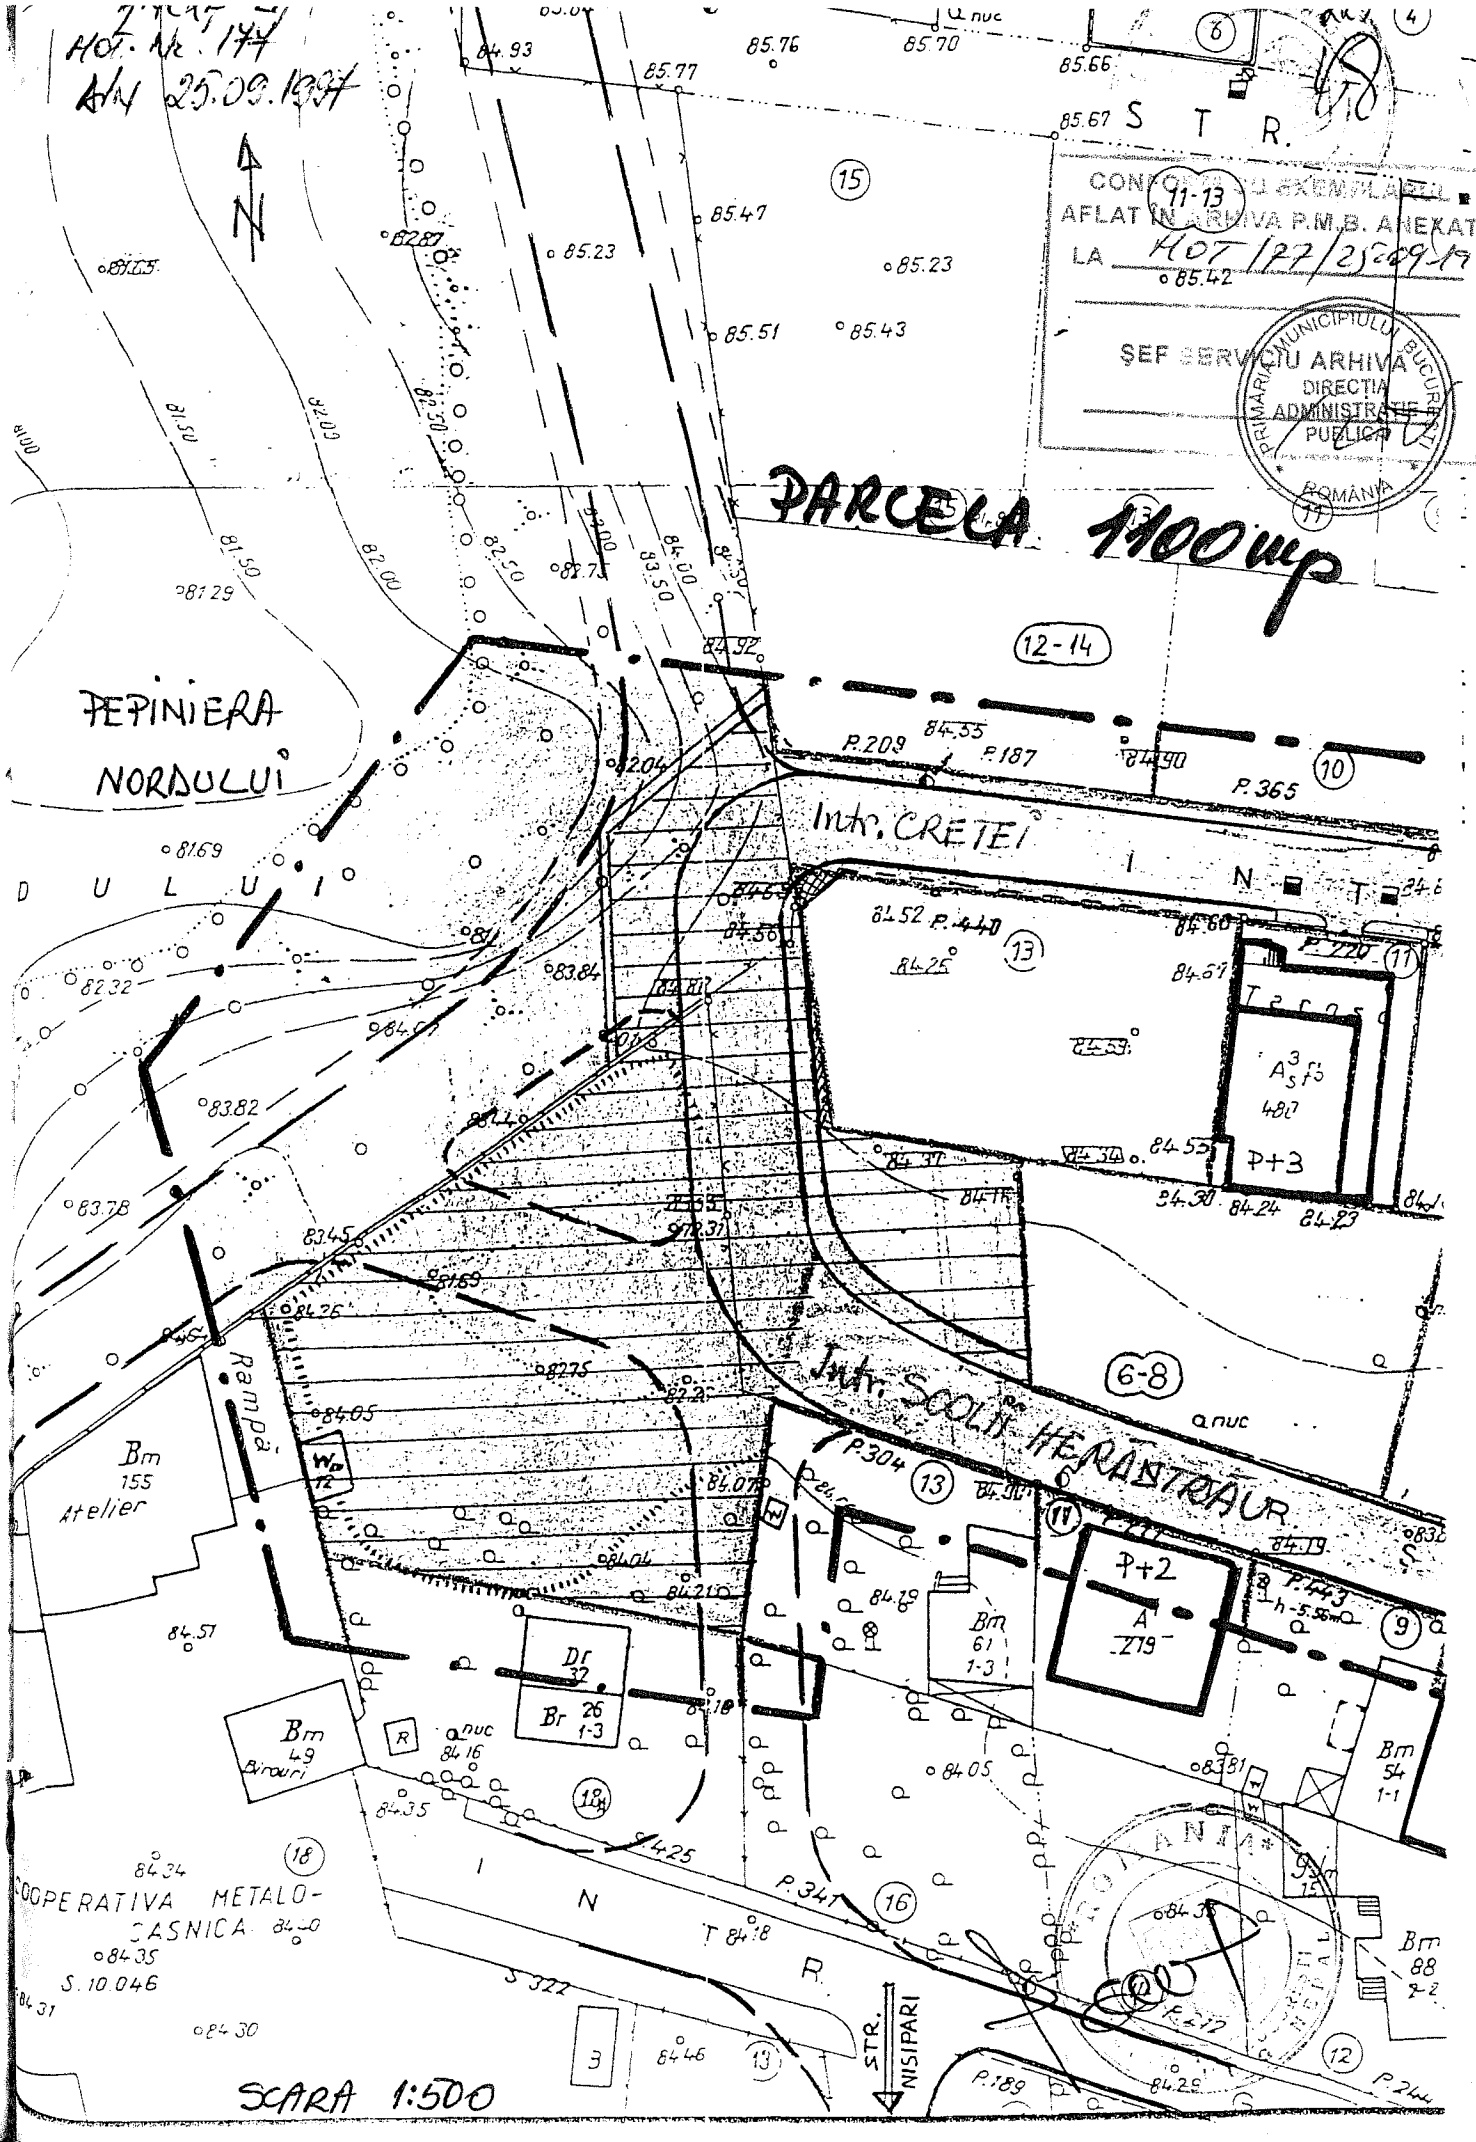
HOT. Nr. 177
din 25.09.1997
N
S T R.
CONFORM CU EXEMPLARUL
AFLAT IN ARHIVA P.M.B. ANEXAT
LA HOT 177/25.09.1997
ȘEF SERVICIU ARHIVĂ
PRIMĂRIA MUNICIPIULUI BUCUREȘTI
DIRECȚIA ADMINISTRAȚIE PUBLICĂ
ROMÂNIA
PARCELA 1100mp
PEPINIERA NORDULUI
Intr. CRETEI
I N T
Intr. SOLIU HERASTRĂUR
Rampa
Bm 155 Atelier
Bm 49 Birouri
Dr 32
Br 26 1-3
Bm 61 1-3
P+2
A 279
Bm 54 1-1
Bm 88
P+3
A 487
COOPERATIVA METALO-CASNICA
S. 10.046
I N T R
STR. NISIPARI
SCARA 1:500