


PUD
Str. MEDIC ZLATESCU Nr. 18-20
Sector 2, BUCURESTI
Locuinta si servicii
Beneficiar SIMA ALEXANDRU
REGLEMENTARI PROPUNERI

LEGENDA



- Circulatie carosabila
- Circulatie pietonala
- Constructie P
- Constructie P+1
- Constructie P+2
- Constructie P+10
- Spatiu verde
- Terenuri propuse pentru concesionare
- Edificabil
- Retragere de la aliniament
- Limita terenului studiat

Suprafata teren 300mp (205mp proprietate, 95mp-piñ concesionare)
 POT=46%
 CUT=1,28
 Regim de inaltime P+1E+M
 Aria construita 140 mp
 Aria desfasurata 385 mp

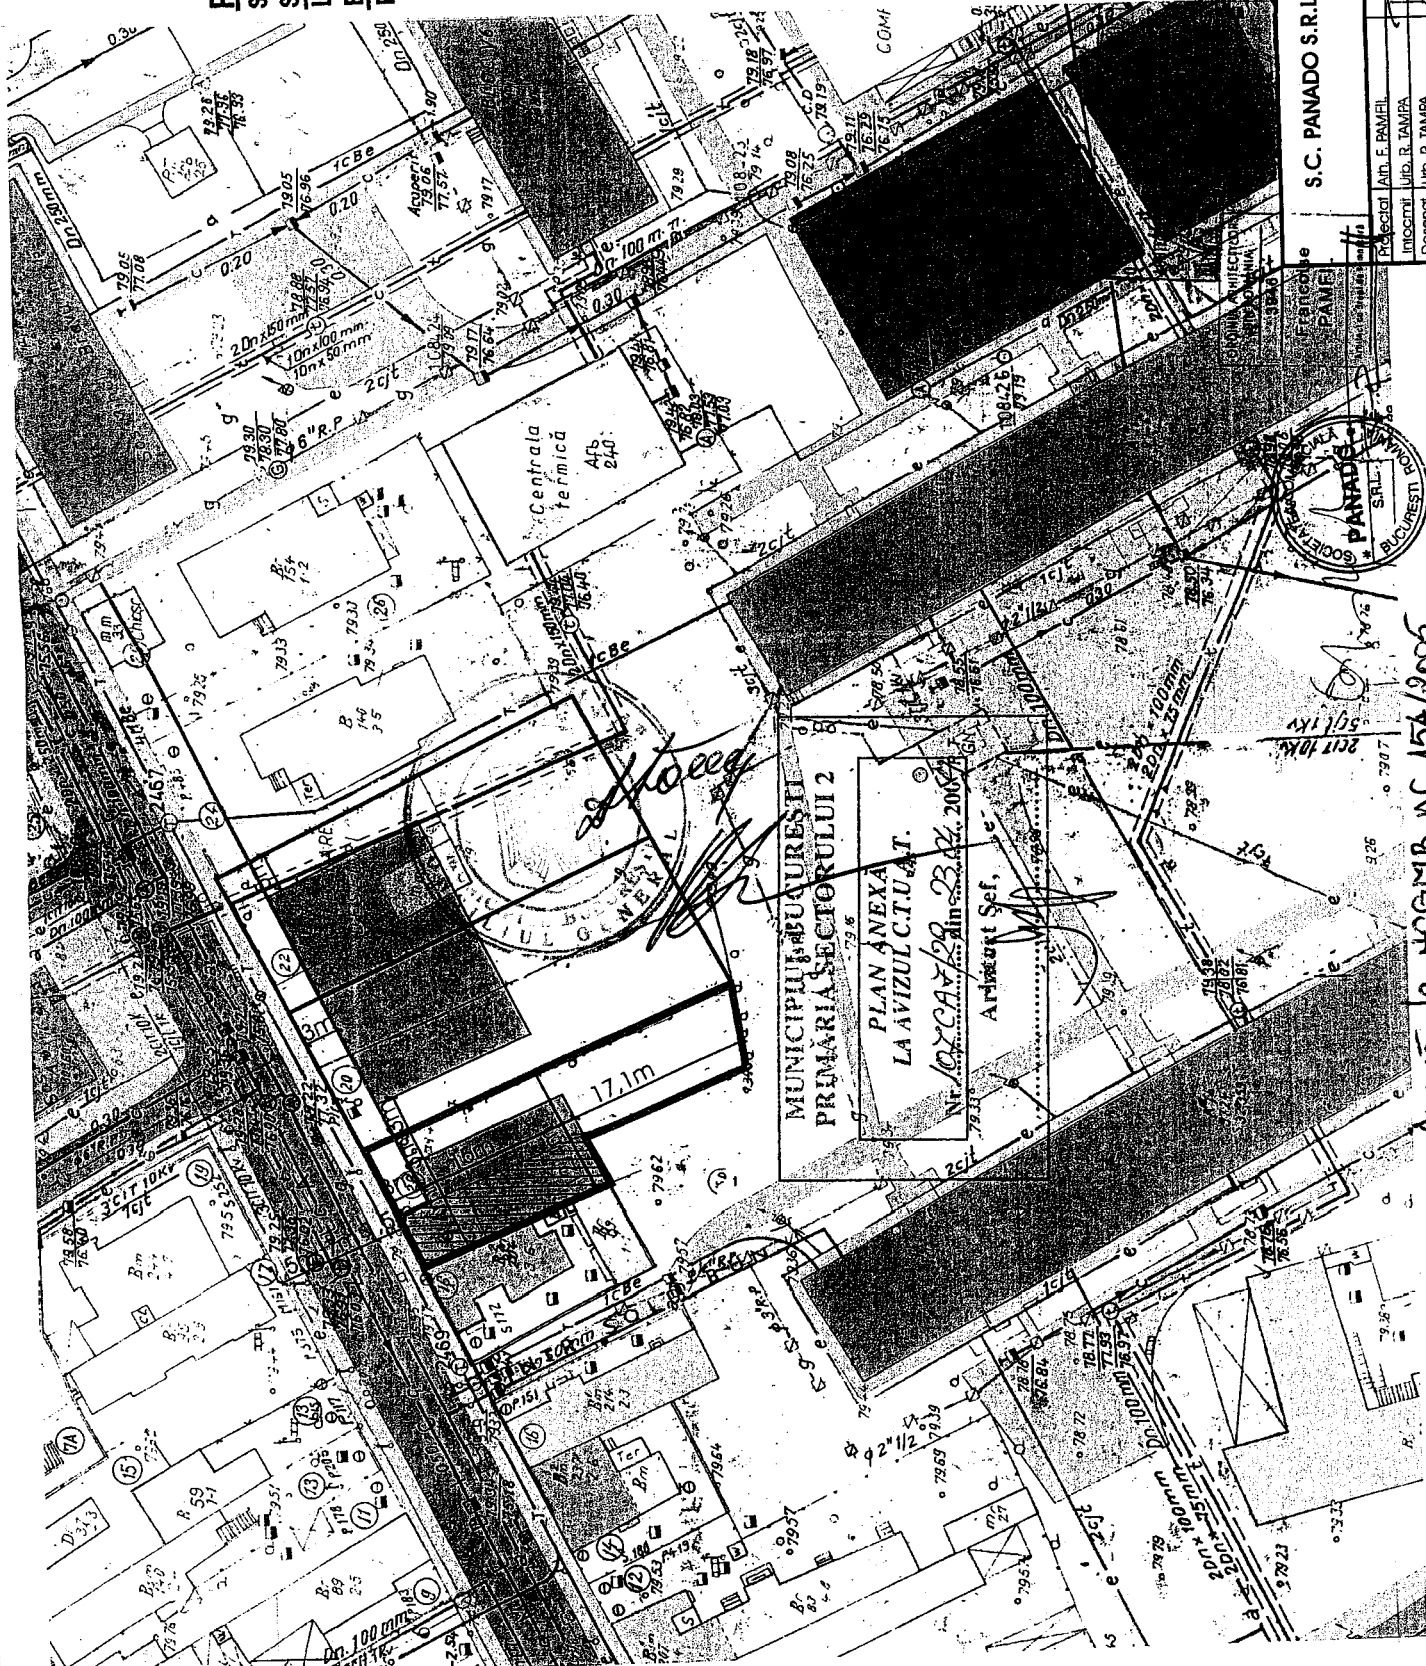


MUNICIPIUL BUCURESTI
 PRIMĂRIA SECTORULUI 2
 PLAN ANEXA
 LA AVIZUL C.T.U.
 Nr. 102 CAZ 20 din 23.04.2005
 Arhitect Sef,
 S.C. PANADO S.R.L.





S.C. PANADO S.R.L.
 PLAN URBANISTIC DE DETALIU
 Str. MEDIC ZLATESCU, Nr. 18-20,
 Sector 2, BUCURESTI
 LOCUINTA SI SERVICII
 Beneficiar SIMA ALEXANDRU
 Proiectat: Arh. E. PANAIU
 Intocmit: Lid. R. TAMPA
 Desenat: Lid. R. TAMPA
 Verificat: Arh. F. ORODOFCHINA

Anexa la HGMB Nr. 154/2005

FAZA
 PUD
 A5
 REGLEMENTARI PROPUNERI
 Sc. 1:500

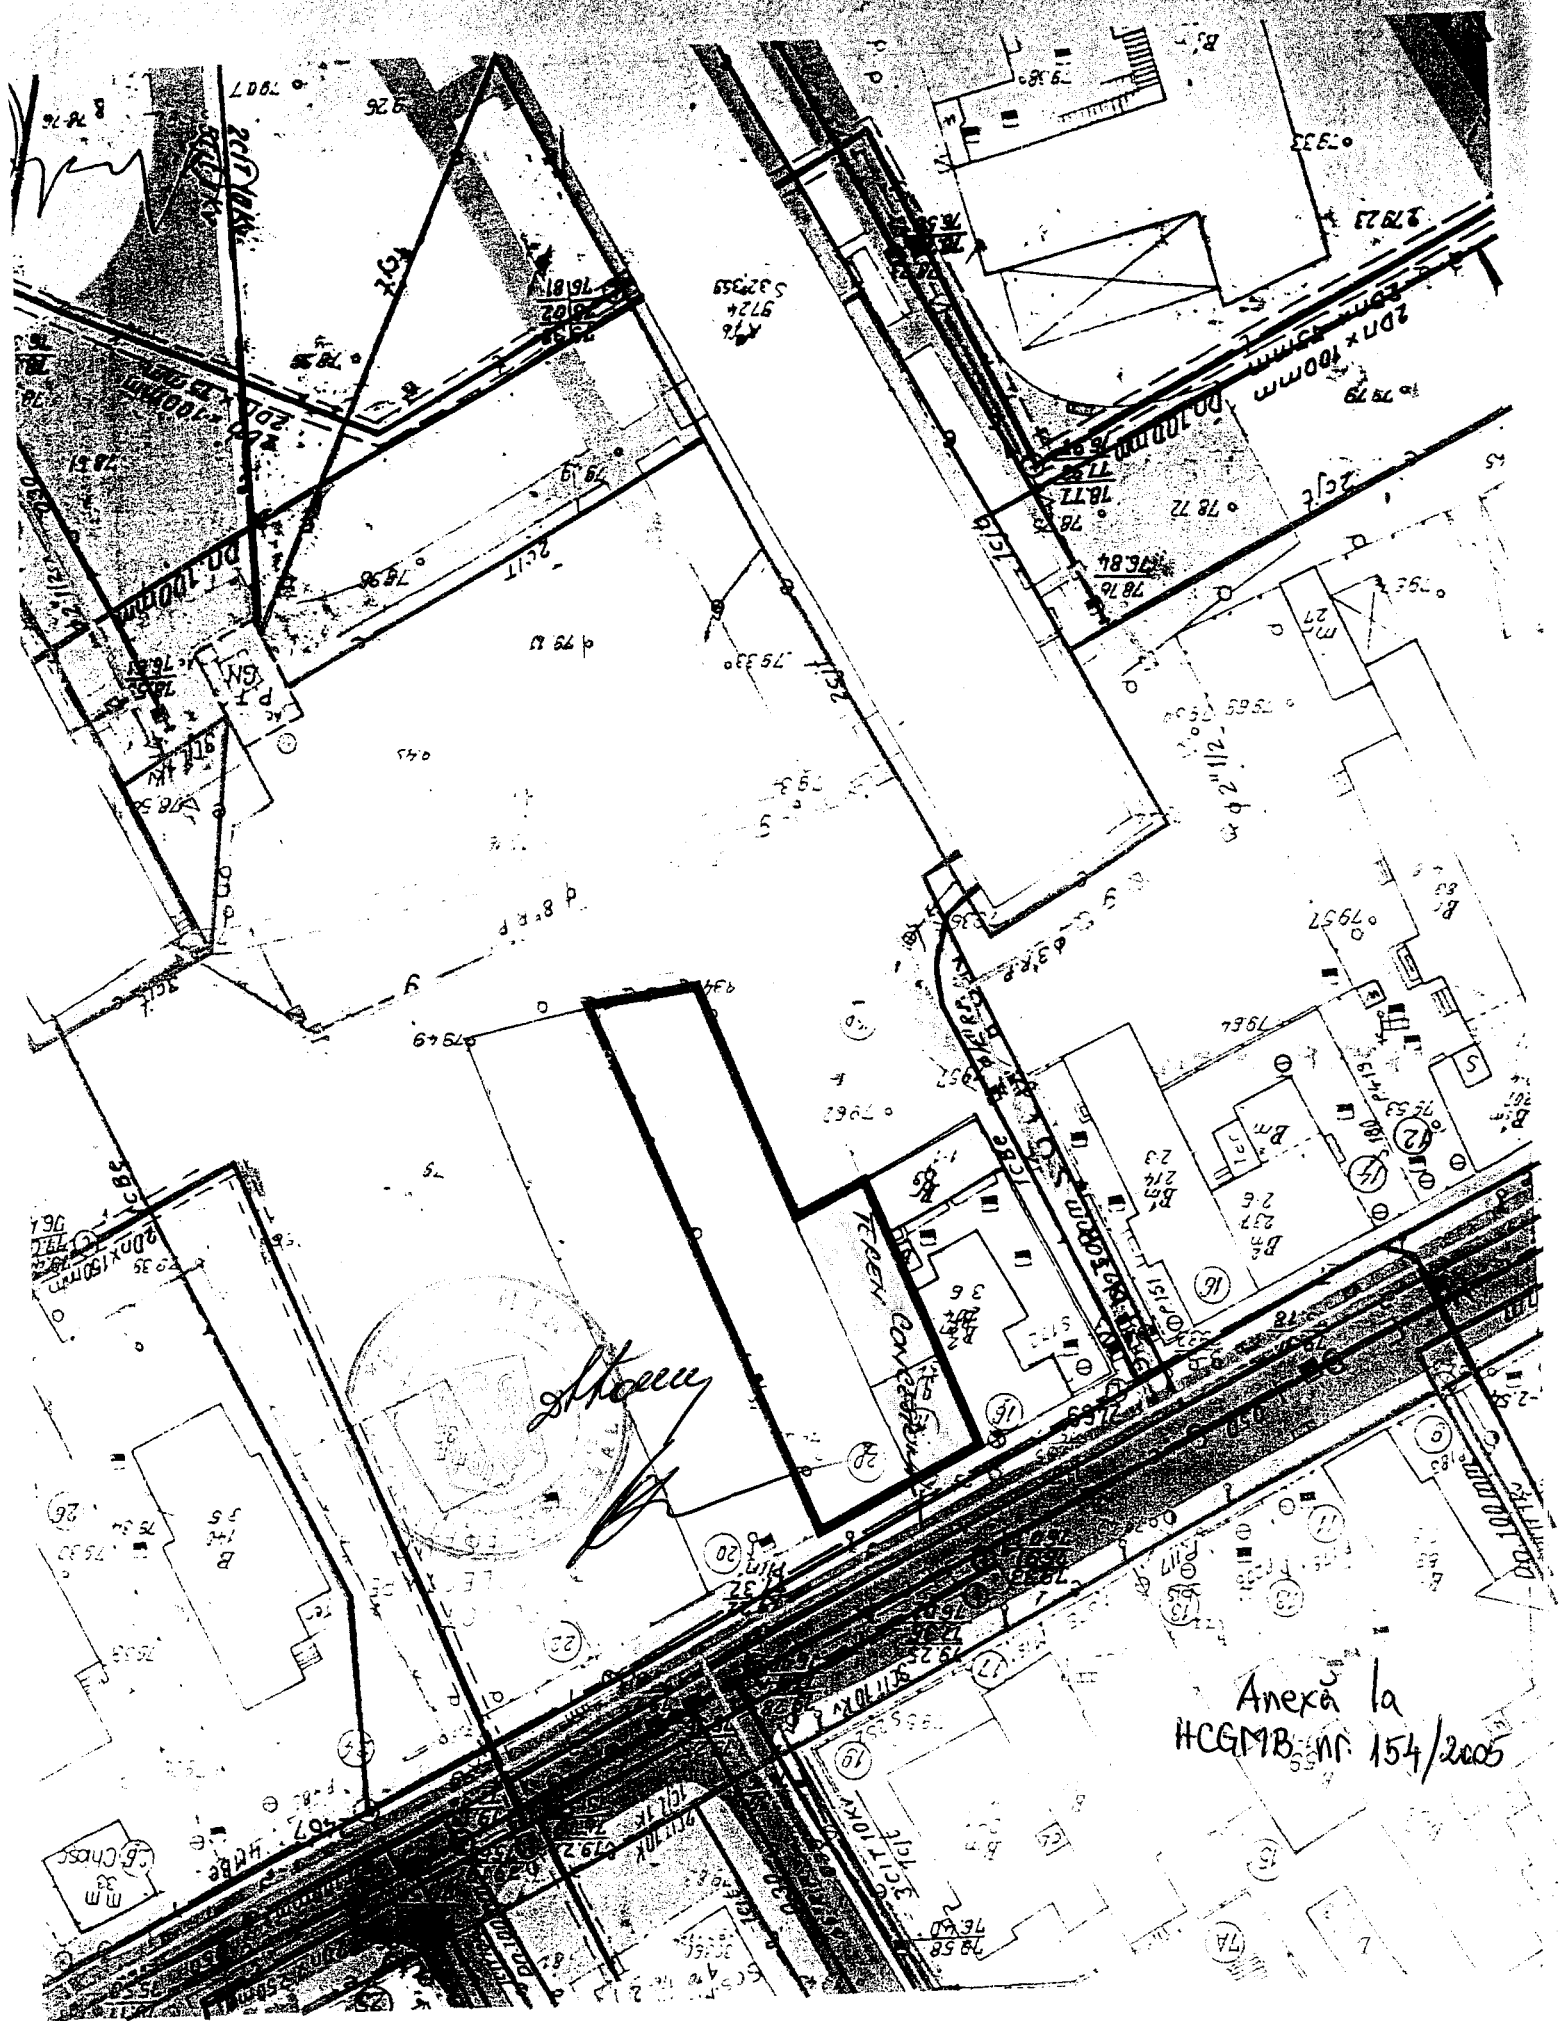



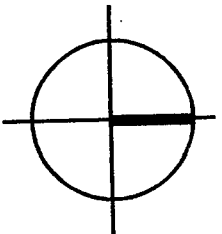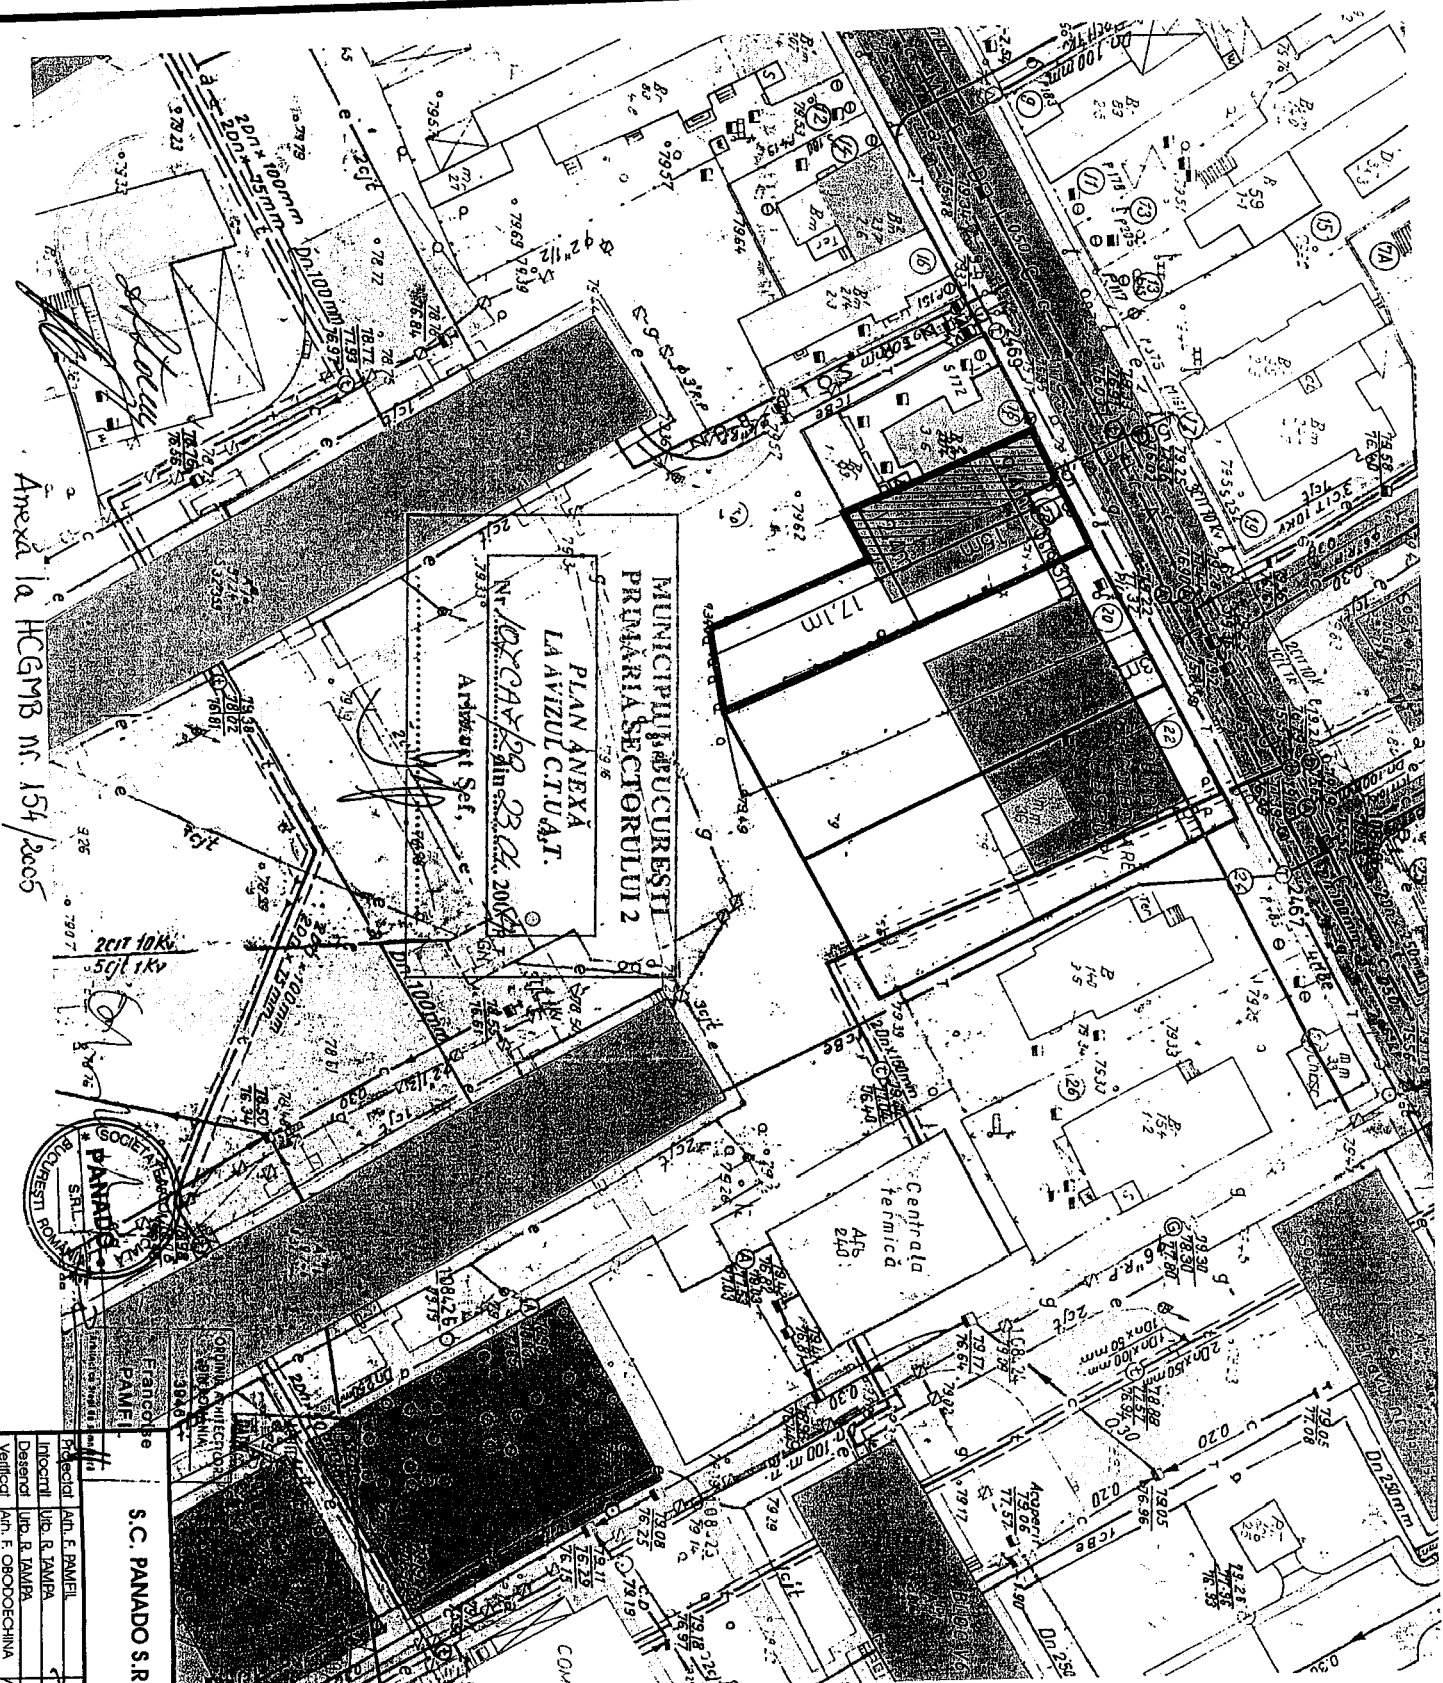









Anexa la
HCGMB nr 154/2005



PUD
Str. MEDIC ZLATESCU NR. 18-20
SECTOR 2, BUCUREȘTI
 Locuința și servicii
BENEFICIAR SIMA ALEXANDRU
REGLEMENTĂRI PROPUNERI

LEGENDA

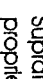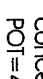-  Circulație carosabilă
-  Circulație pietonală
-  Construcție P
-  Construcție P+1
-  Construcție P+2
-  Construcție P+10
-  Spațiu verde
-  Terenuri propuse pentru concesiune
-  Edificabili
-  Rețineri de la aliniament
-  Limita terenului studiat
-  Suprafața teren 300mp (205mp-proprietate, 95mp-pîn concesiune)
- POT=46%
- CUT=1,28
- Regim de înălțime P+1E+M
- Alta construcția 140 mp
- Alta desfurcția 385 mp

S.C. PANADO S.R.L.		PLAN URBANISTIC DE DETALIU Str. MEDIC ZLATESCU, Nr. 18-20, Sector 2, BUCUREȘTI LOCUINȚA ȘI SERVICII	FAZA PUD
Proiectant: AN. E. PANAI Inginerul: LUD. R. TAMBA Desenează: AN. E. PANAI Verifică: AN. F. ORODOCHINA	REGLEMENTĂRI PROPUNERI Sc. 1:500		