


Recordul 12-1979 C.R.

7-8-W-V-1978

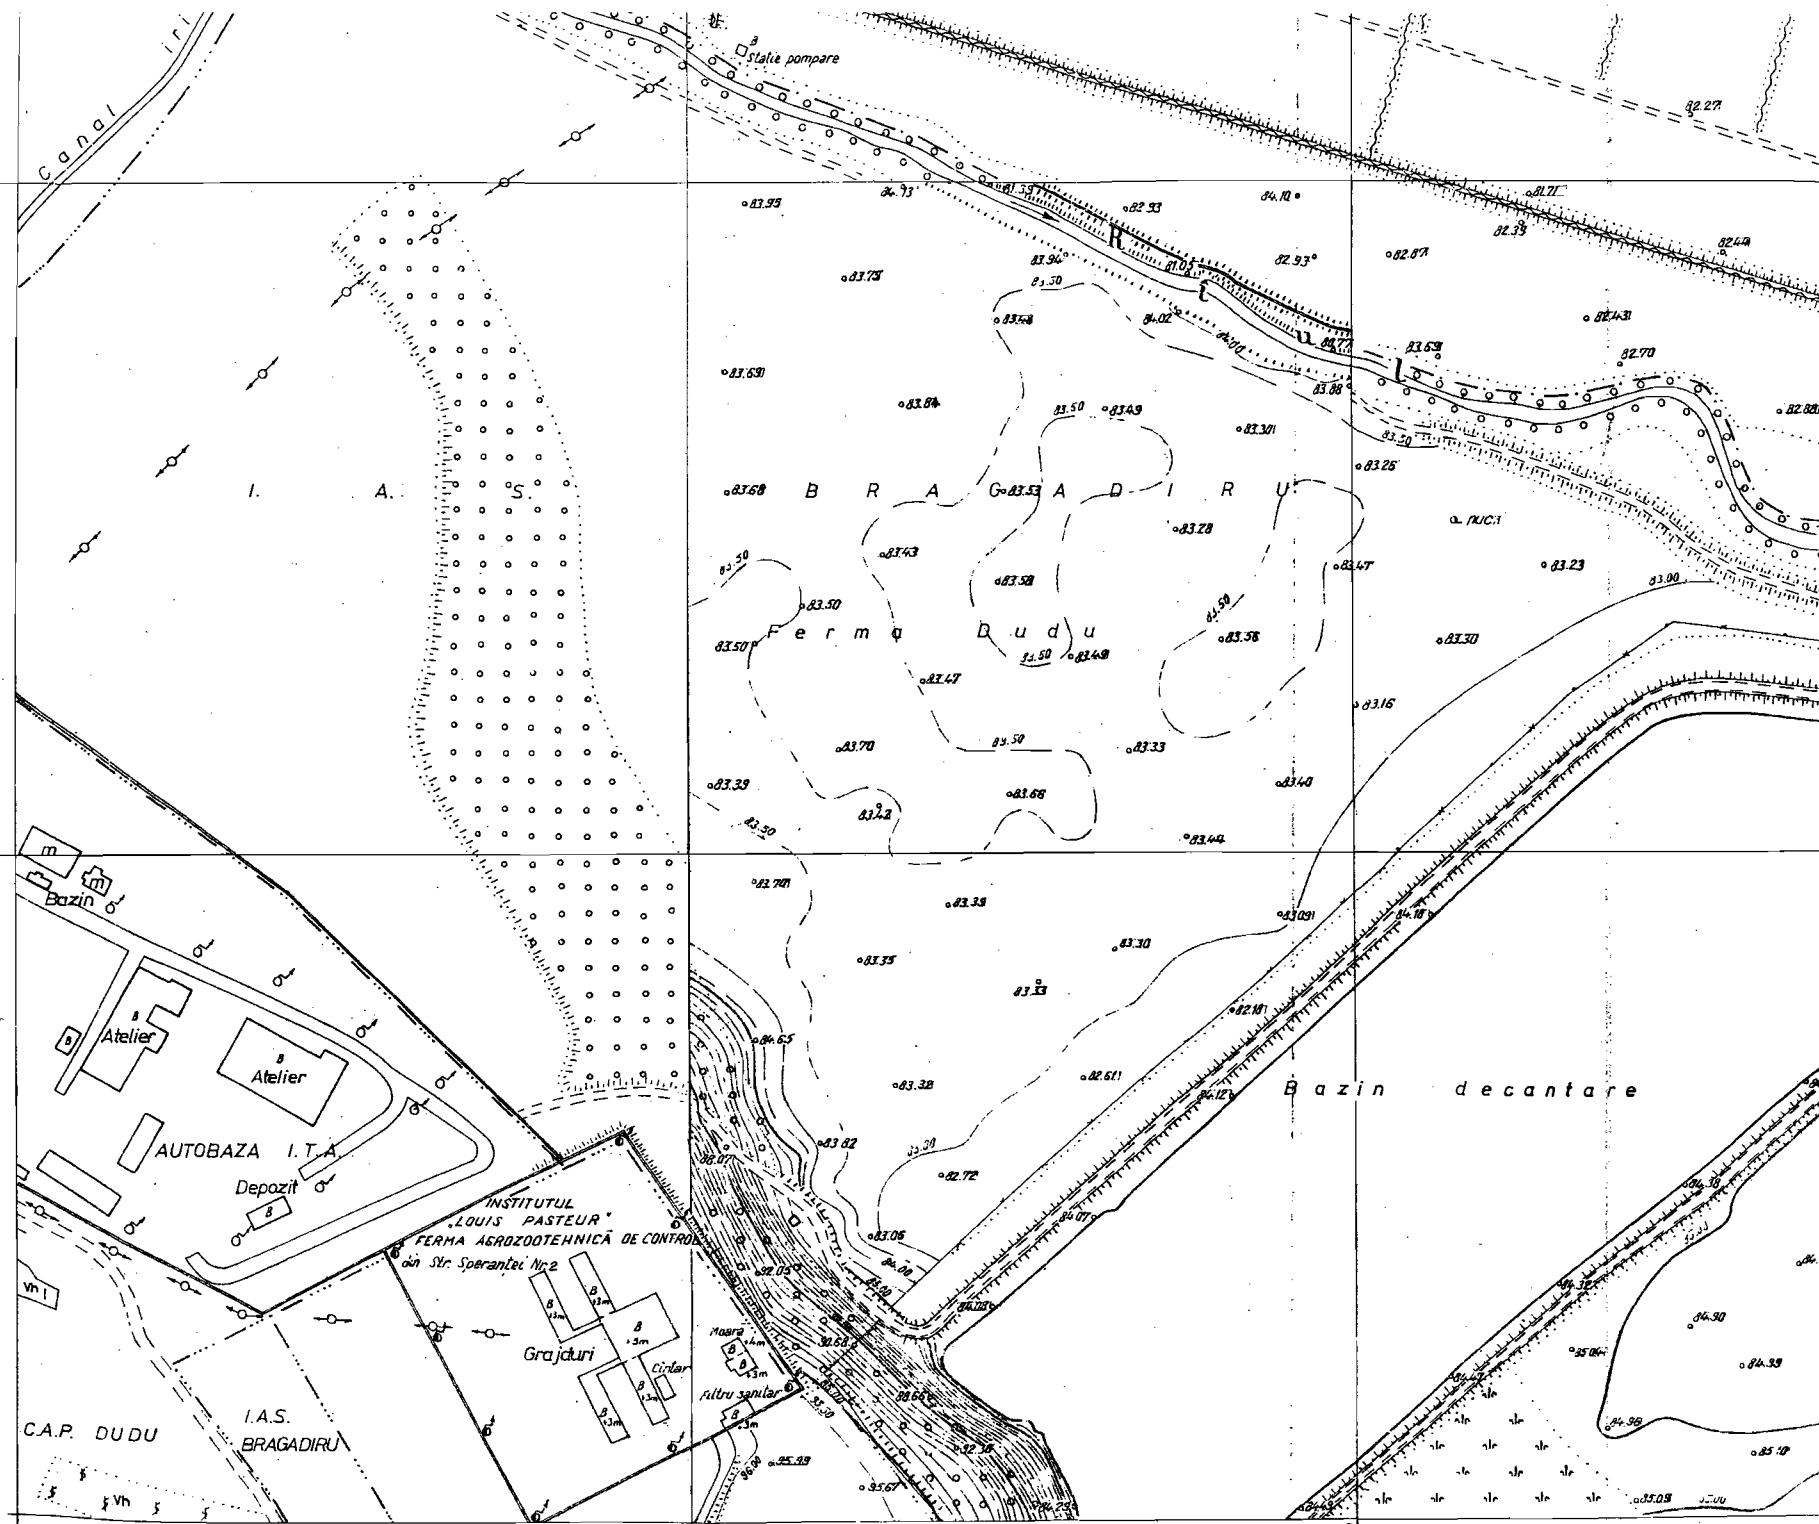

5-6-U-T

7U2

7U3

7T1

7T4

COLOANA U-T

SER

arabil


SECTORUL 6


Tere arabil

S = ca. 608.300 m²

(60,83 ha)

3620 m liniari

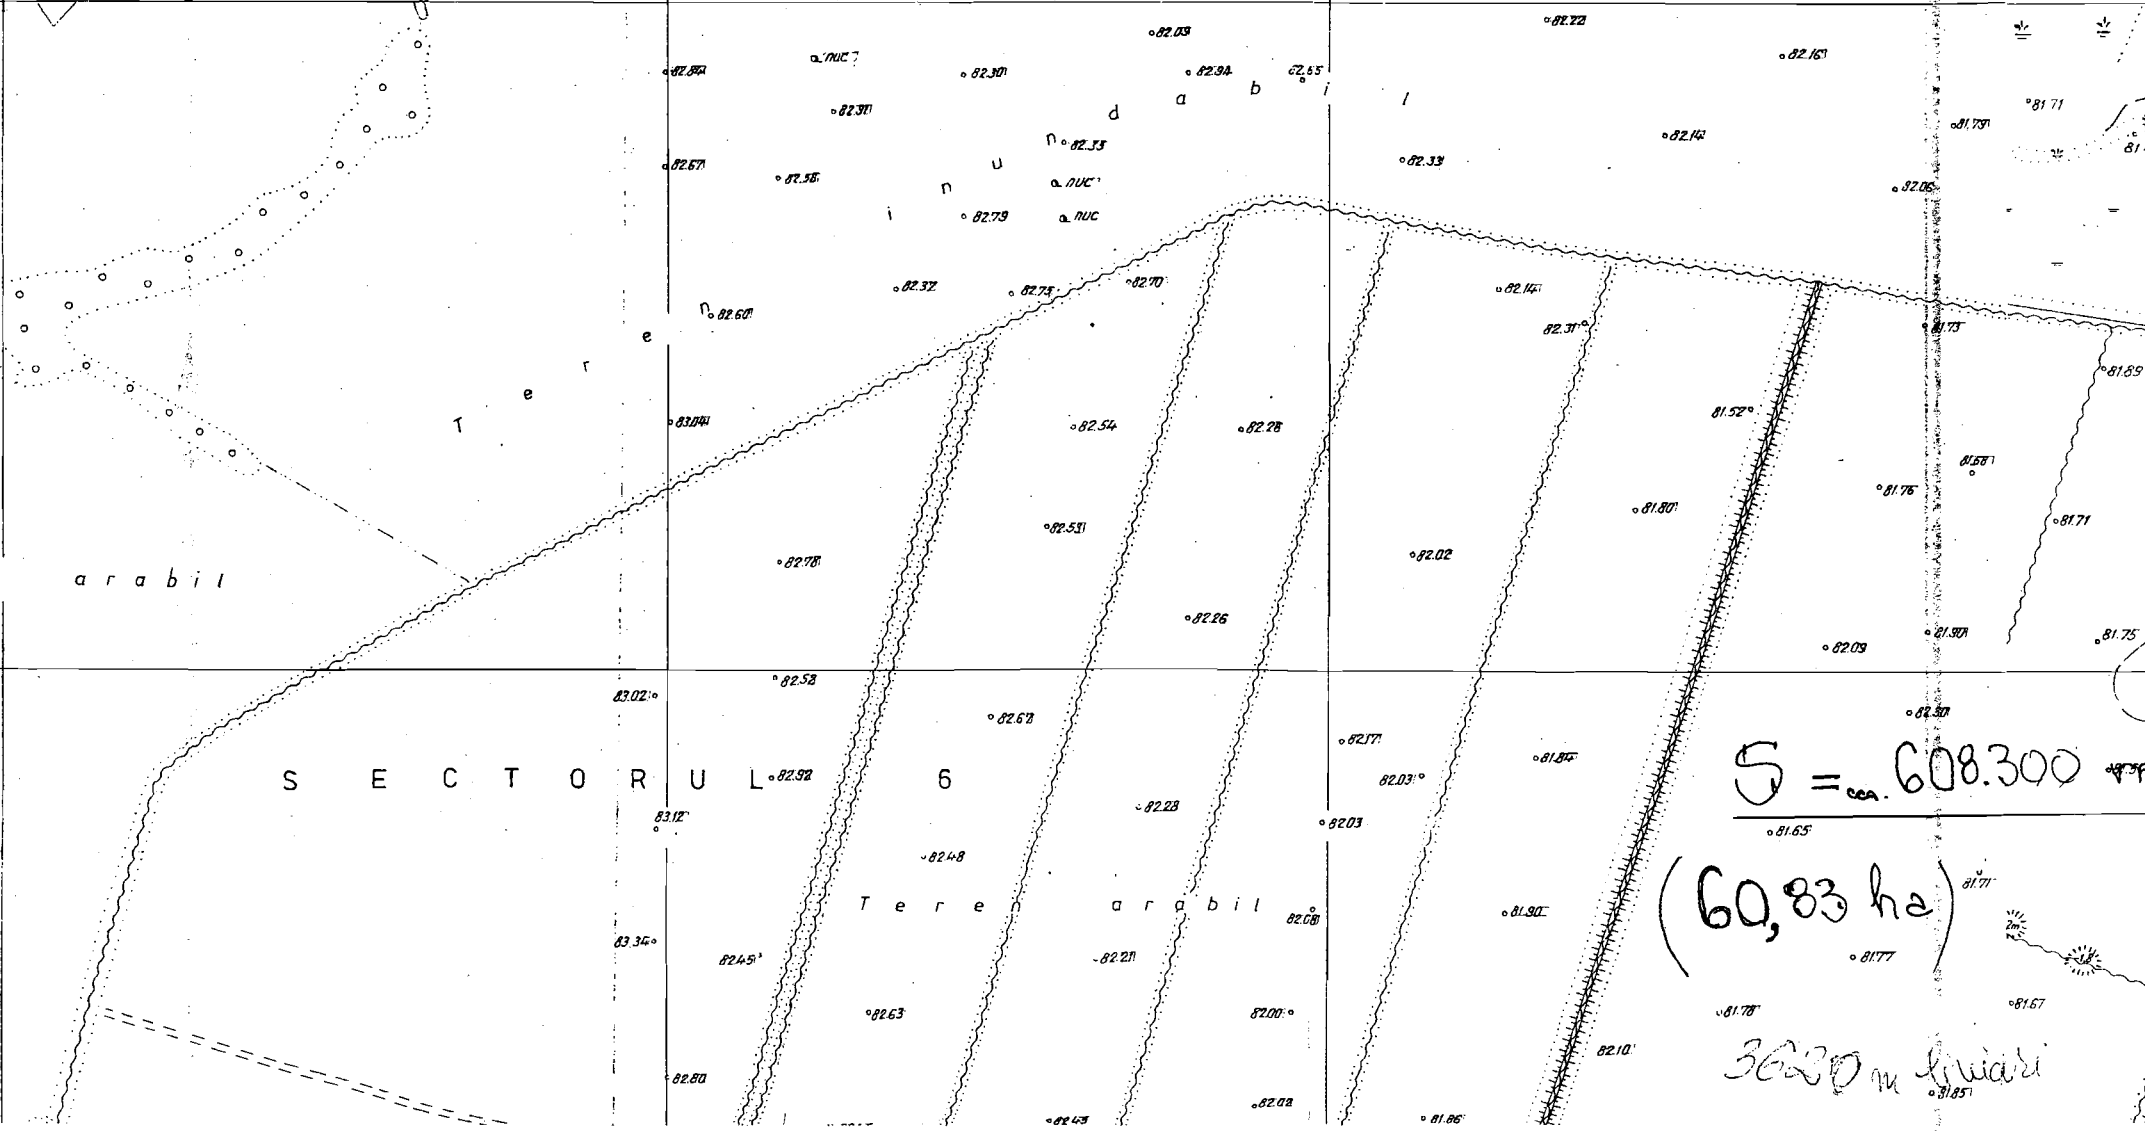

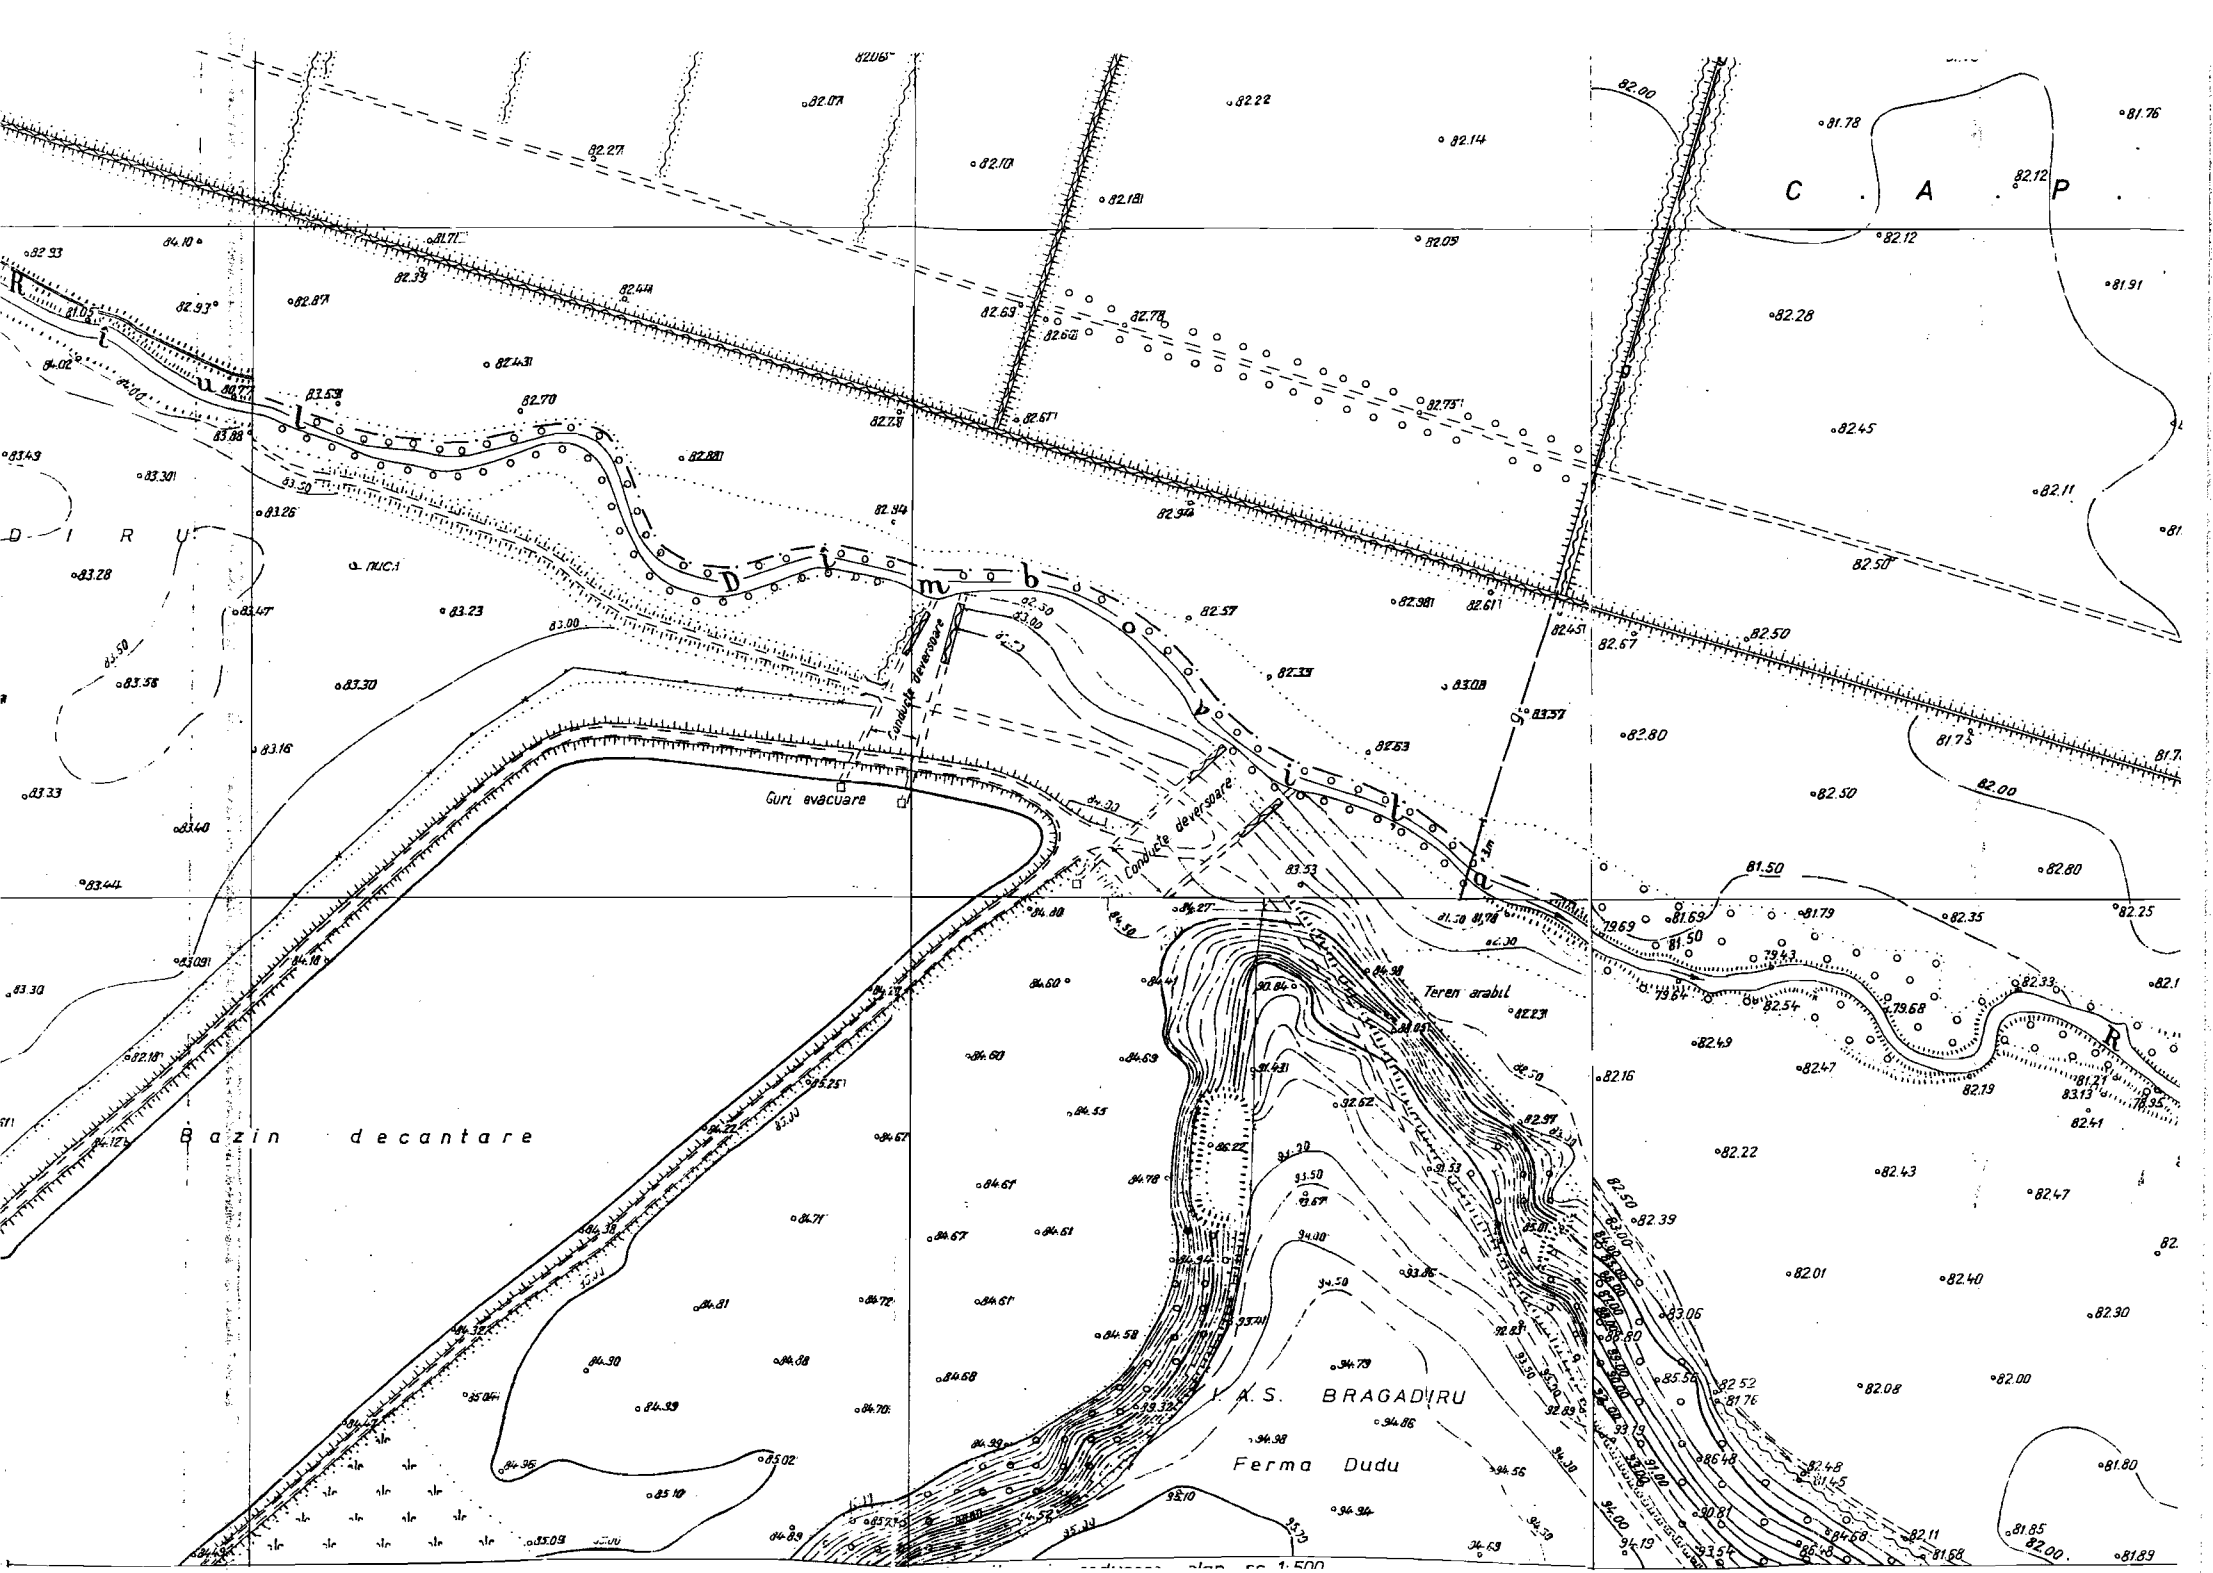

C A P

D I R U

Cămin de deversare

Guri evacuare

Cămin de deversare


Bazin decantare


Teren arabil

F.A.S. BRAGADIŢU

Ferma Duda

1:500

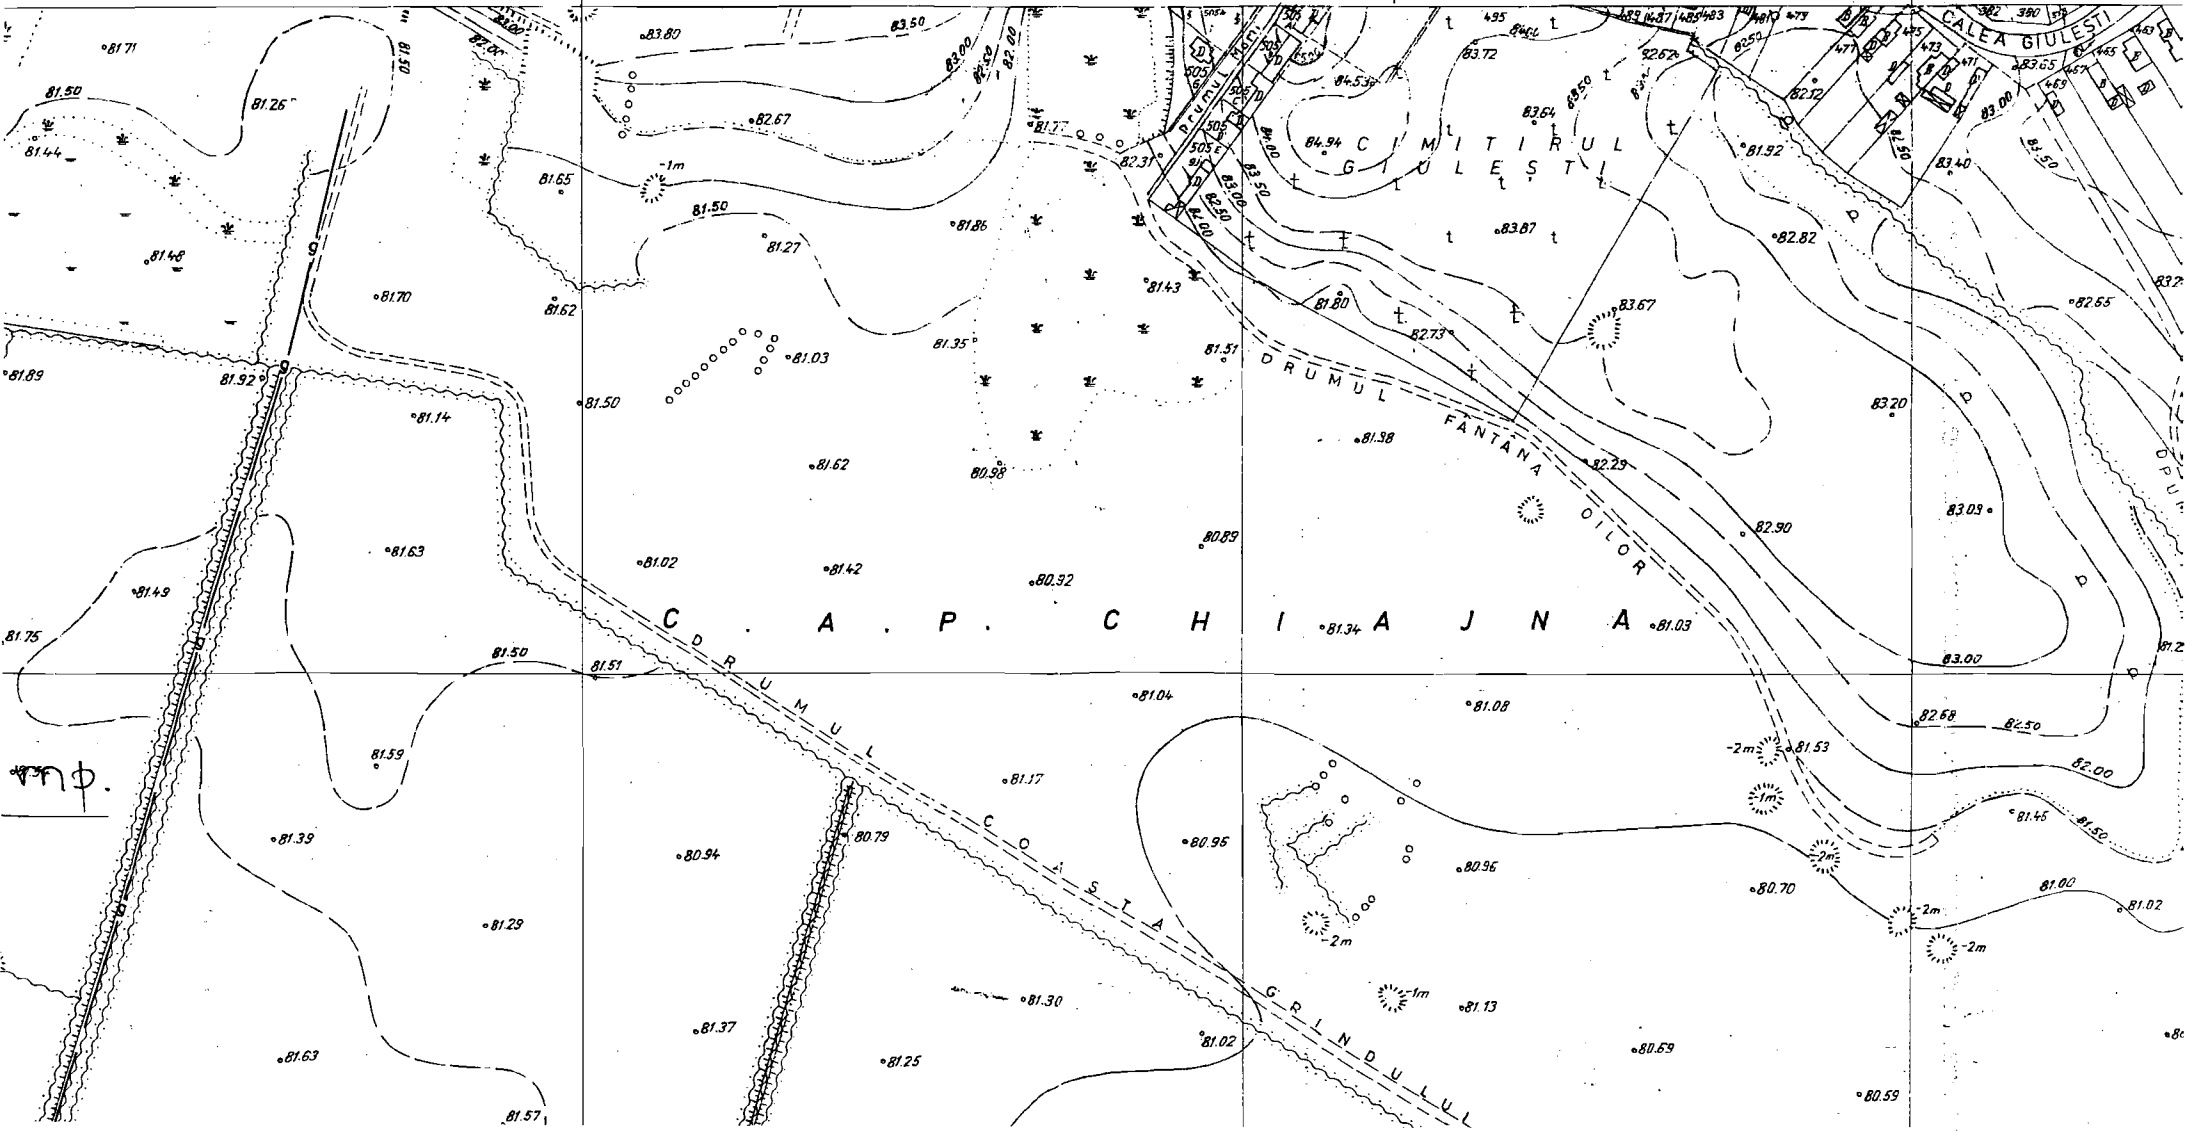

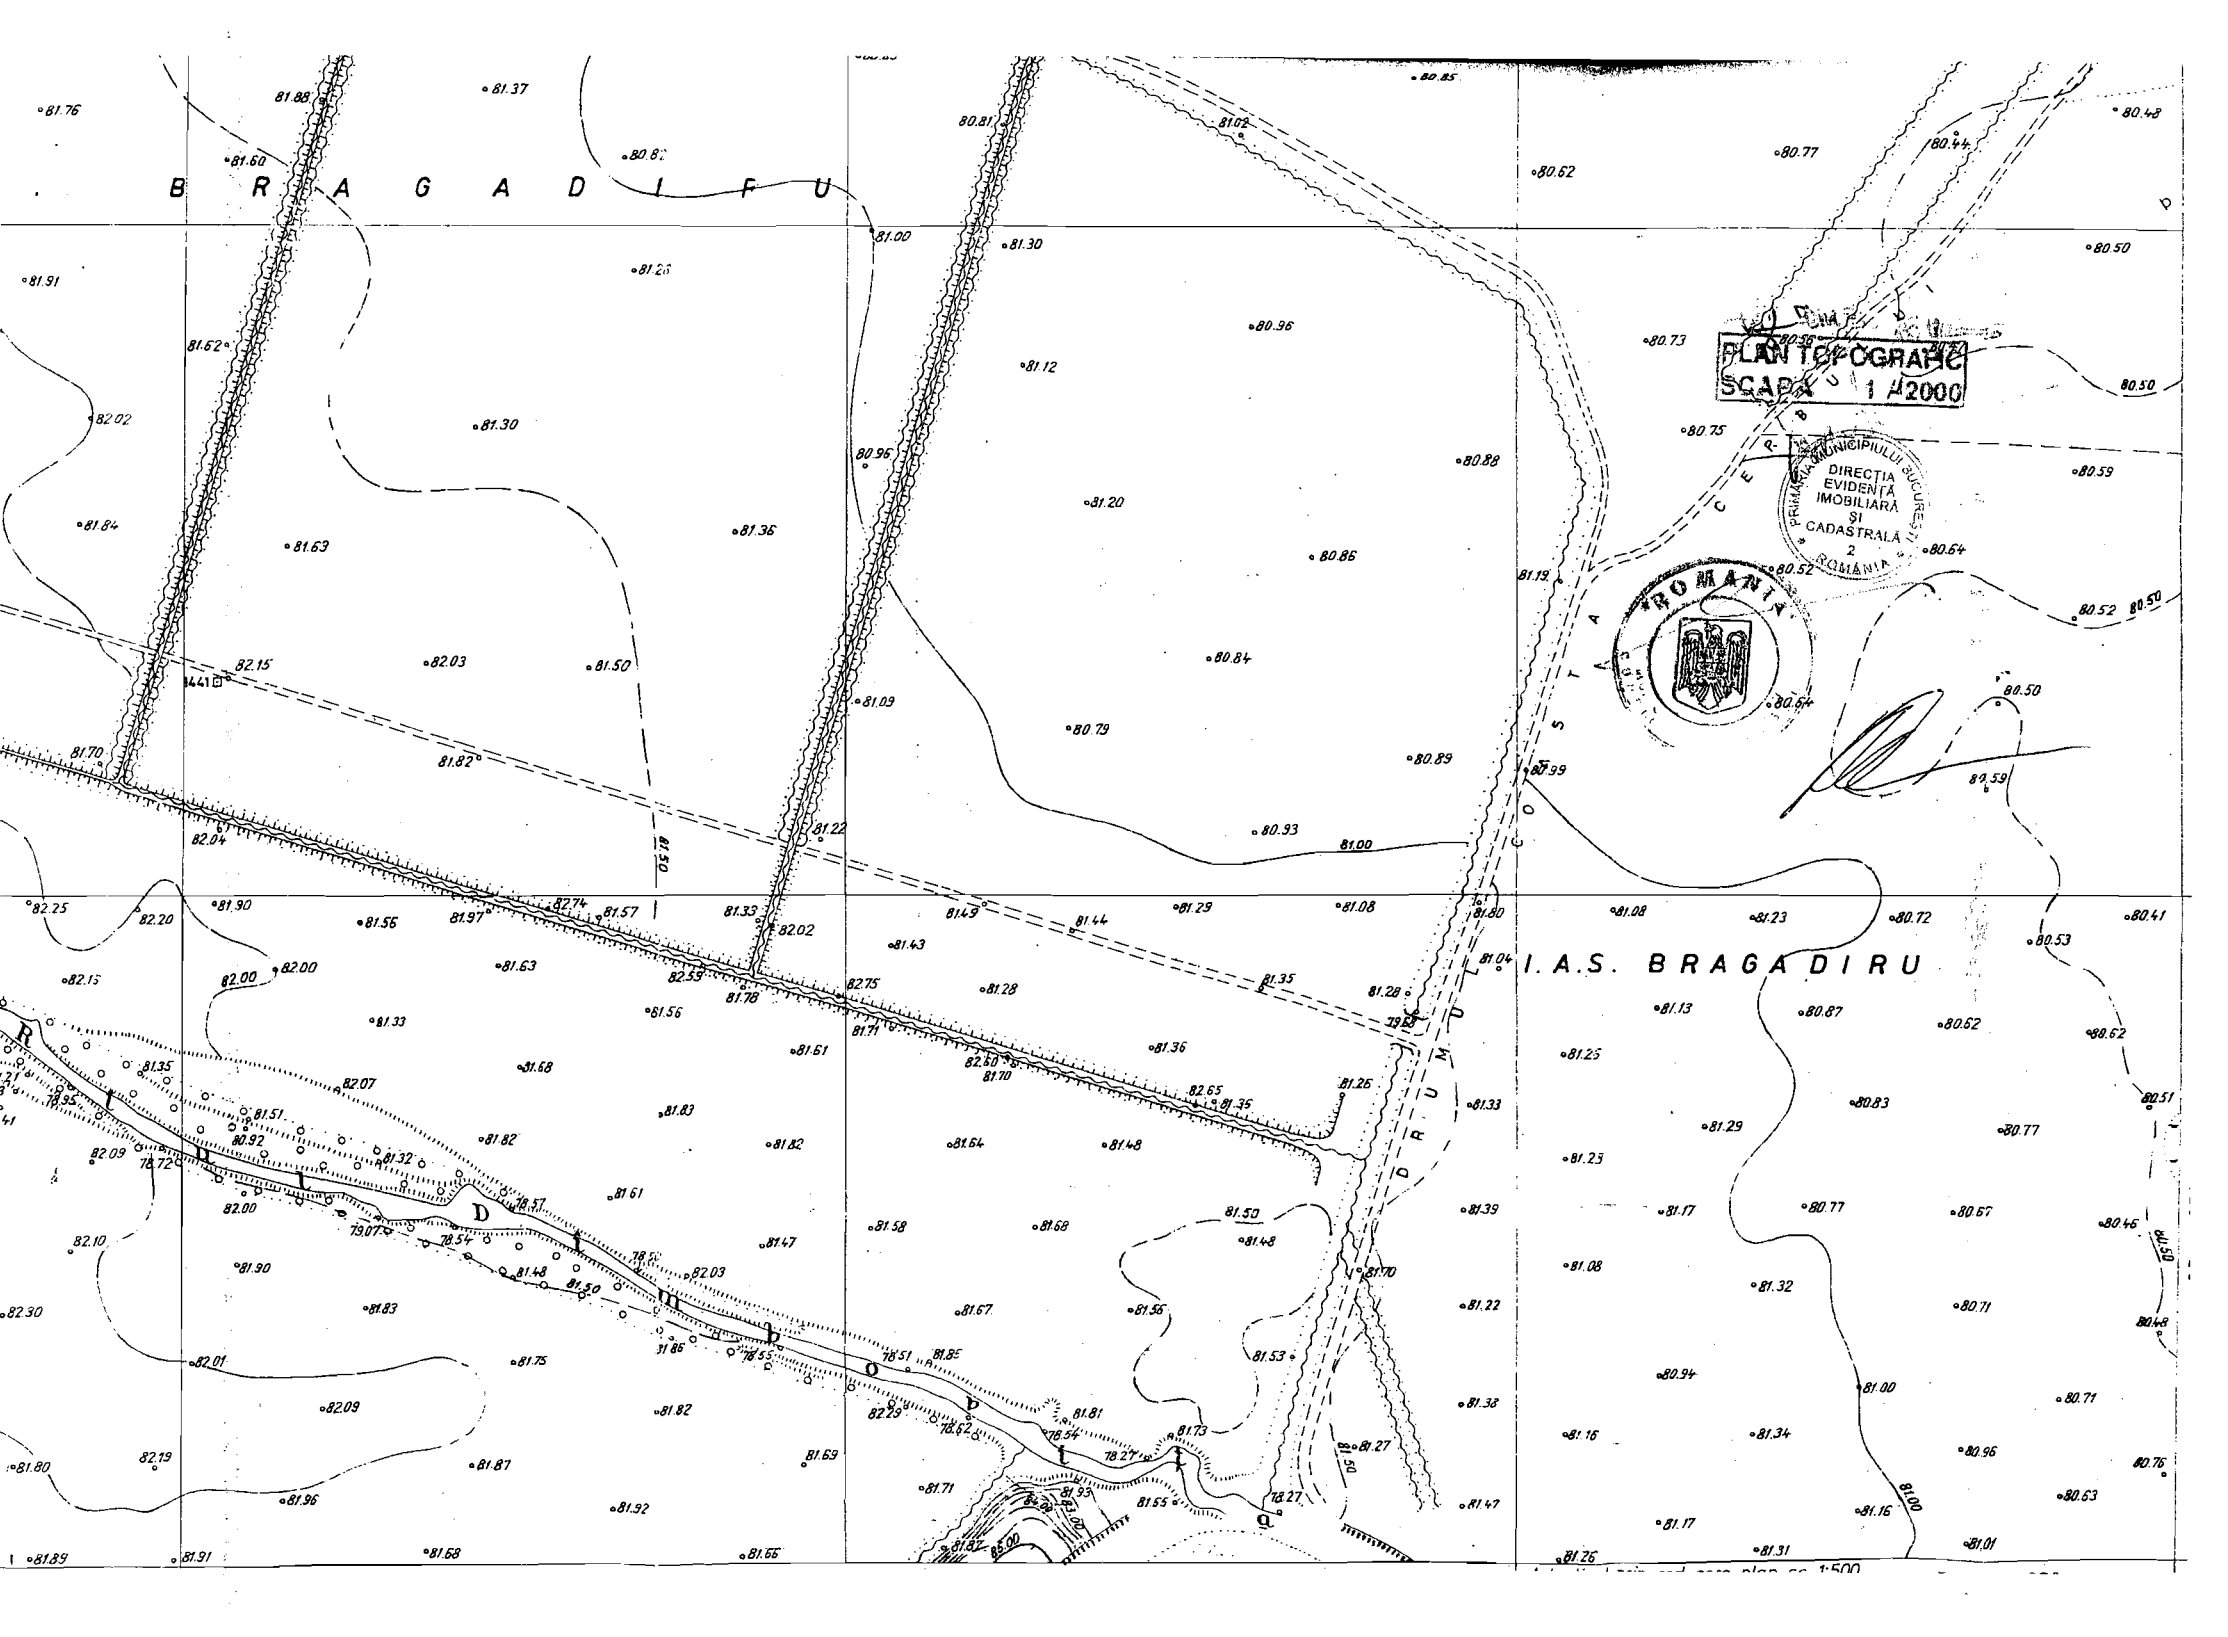

B R A G A D I R U

PLAN TOPOGRAFIC
SCALA 1/2000

AGENCIILE NAȚIONALE DE
DIRECȚIA
EVIDENȚĂ
IMOBILIARĂ
ȘI
CADASTRALĂ
ROMÂNIA



I. A. S. BRAGADIRU

1:500