

ANEXA 1 la HCGMB
NR 245/2008

PLAN DE AMPLASAMENT SI DELIMITARE AL CORPULUI DE PROPRIETATE

(intravilan)
SCARA 1:1000



Judetul MUNICIPIUL BUCURESTI
Teritoriul adm. SECTOR 3
Cod SIRUTA 179 169

Adresa imobilului:
B-dul I.C.Bratianu Nr. 18
Spatiu verde
Nr. cadastral al bunului imobil

8318/6

Numele si prenumele proprietarului:
PRIMĂRIA MUNICIPIULUI BUCUREȘTI

Adresa proprietarului:
Bd. REGINA ELISABETA Nr. 47
Loc. BUCURESTI, Sector 5

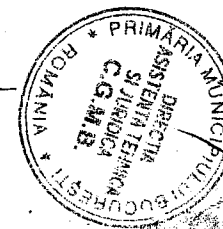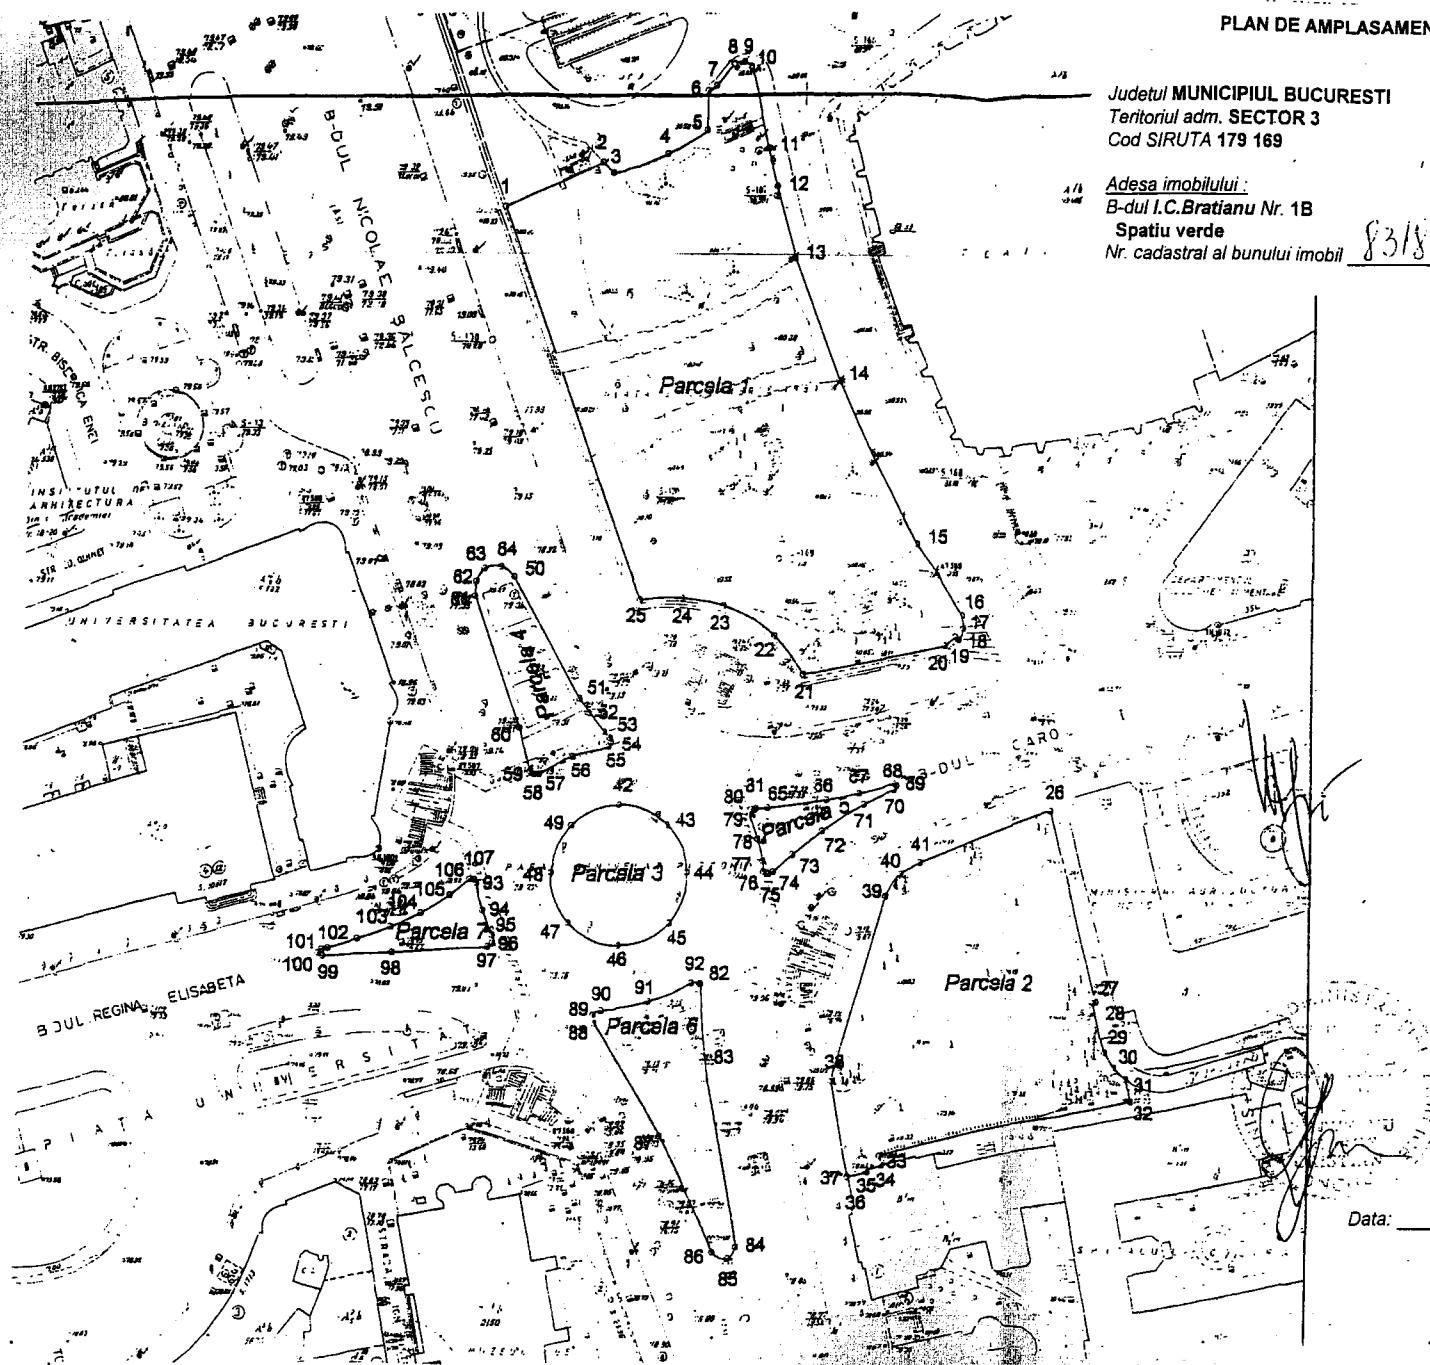

CONFORM CU
ORIGINALUL

Data: