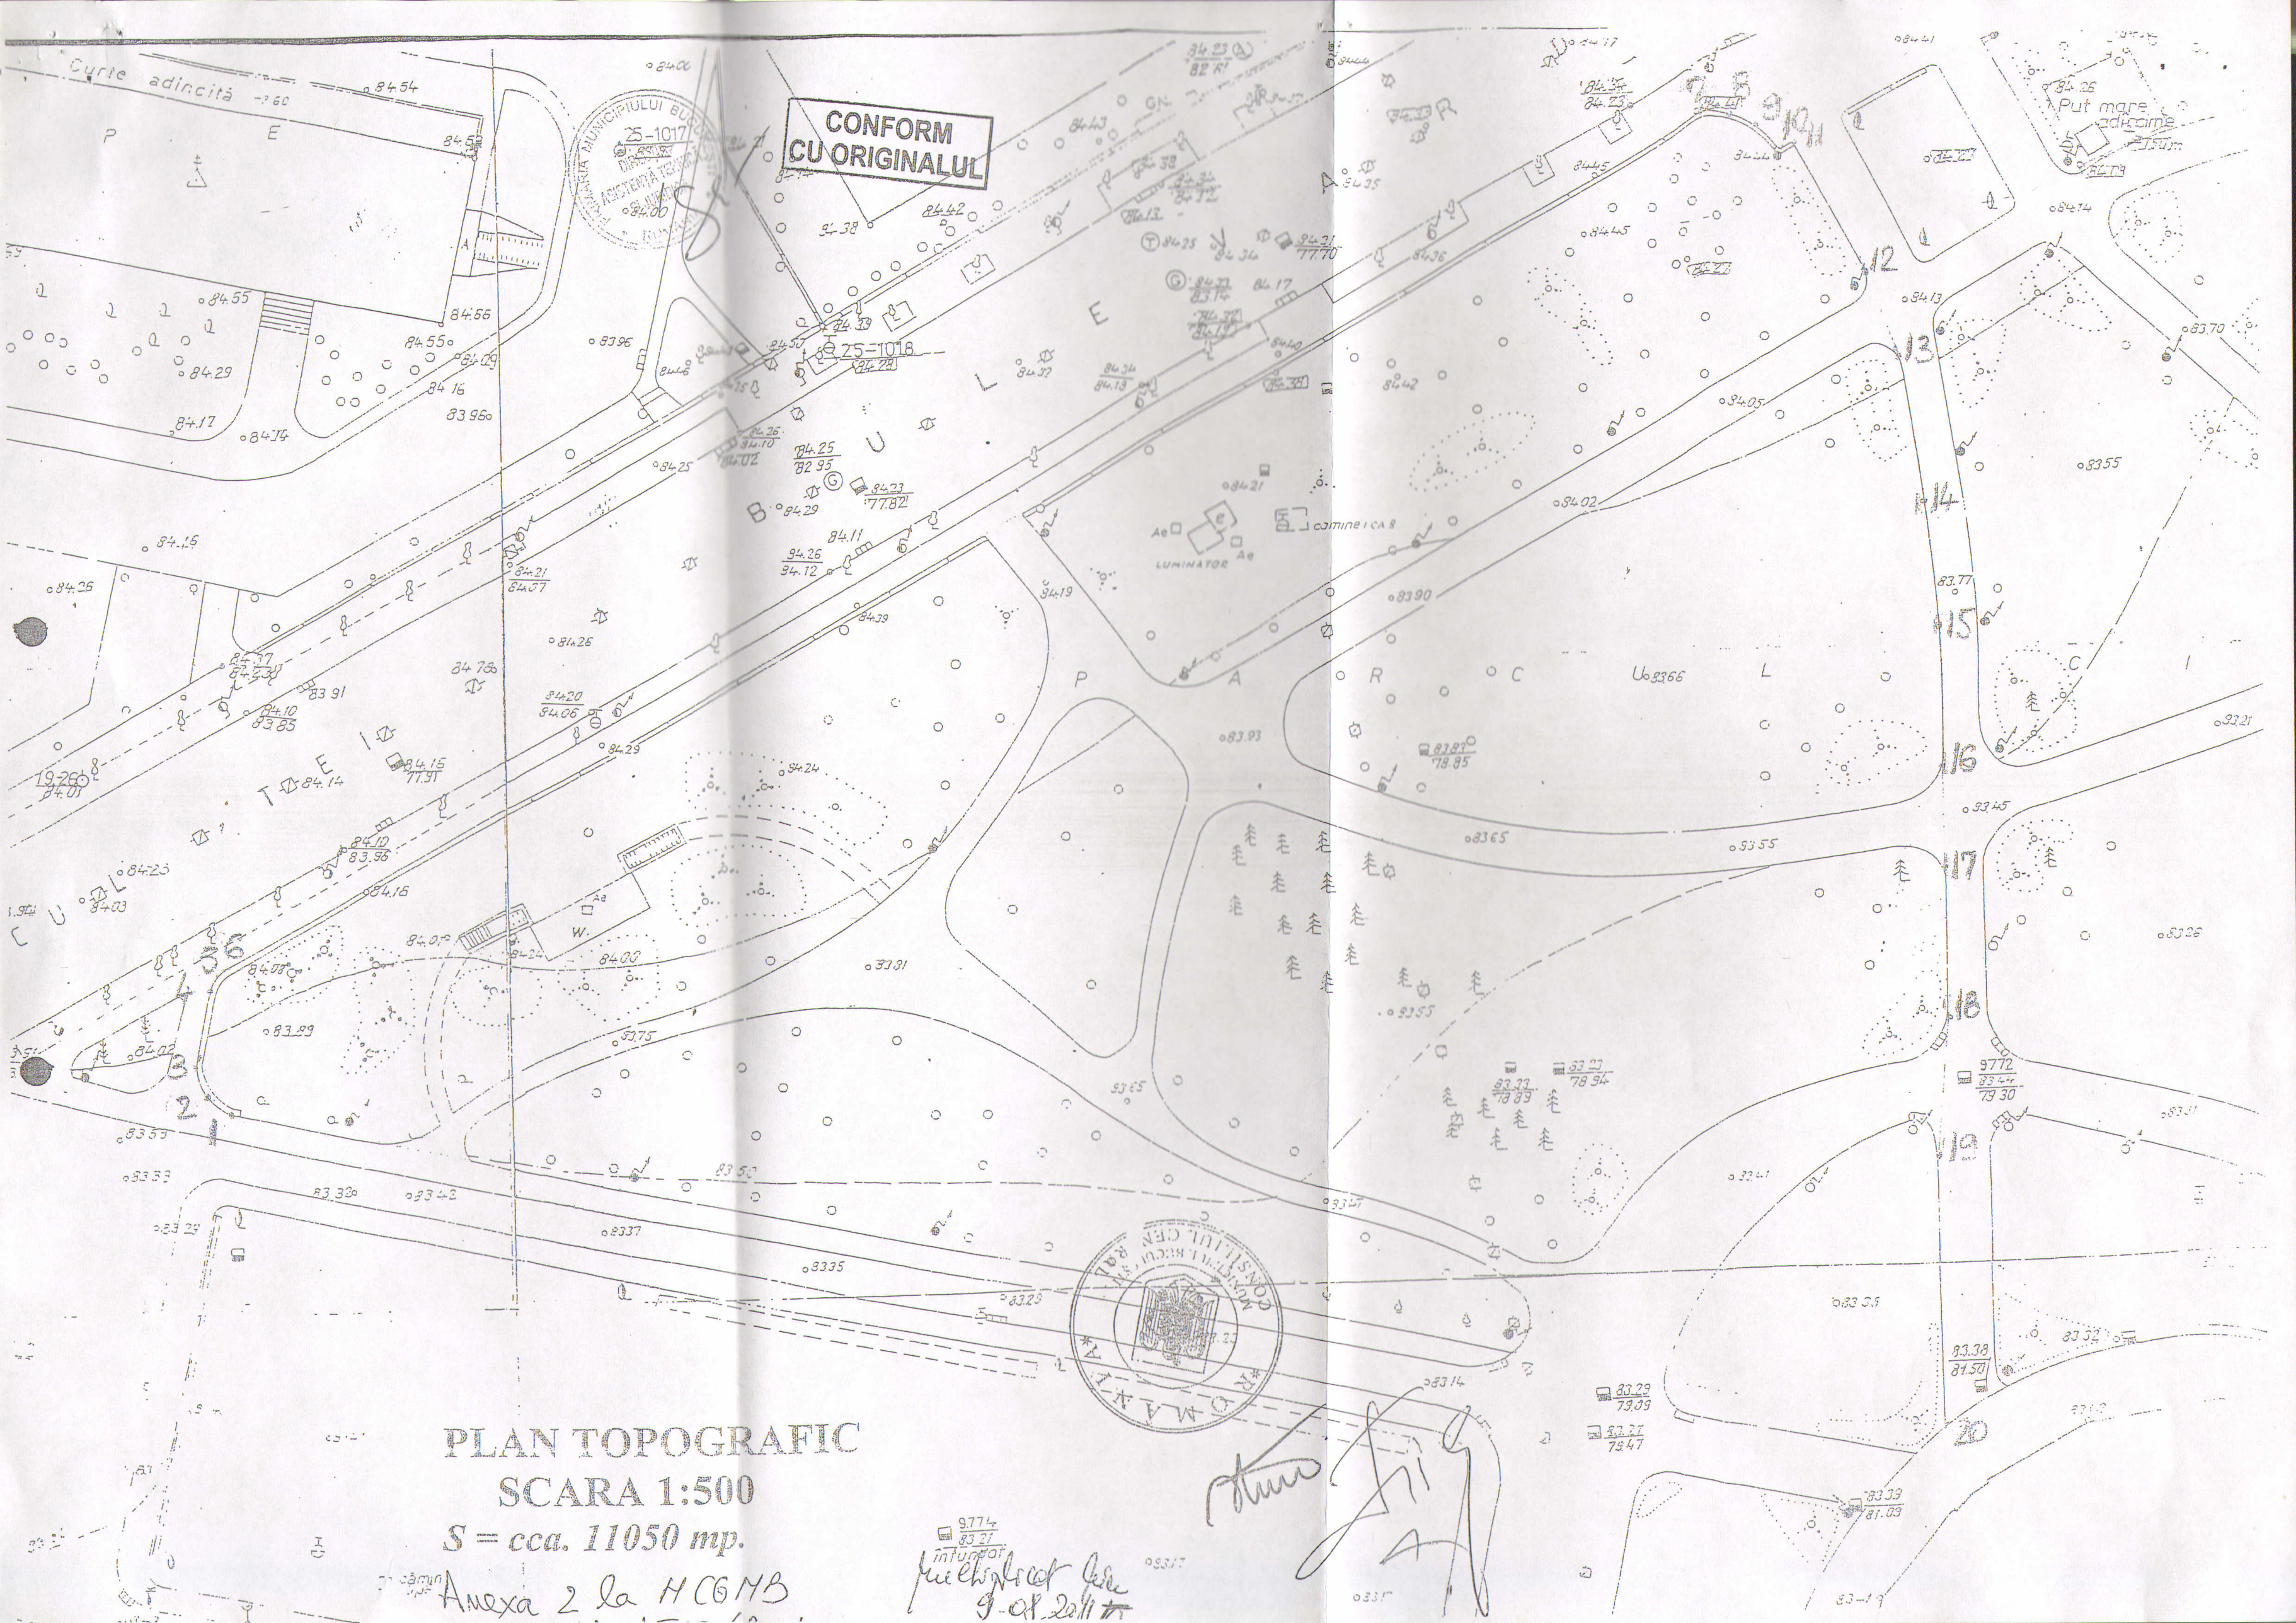
CONFORM
CU ORIGINALUL
Curte adincita
Put mare adacime
PLAN TOPOGRAFIC
SCARA 1:500
S = cca. 11050 mp.
Anexa 2 la HCGMB

(intravilan)
SCARA 1:2000

Anexa 1 la HCGMB nr. 155/2011

Judetul MUNICIPIUL BUCURESTI
Teritoriul adm. SECTOR 2
Cod SIRUTA 179150

Numele si prenumele proprietarului:
PRIMĂRIA MUNICIPIULUI BUCUREŞTI

Adresa imobilului :
Parcul Circului
Aleea Circului nr. 6 , sector 2
Nr. cadastral al bunului imobil 13073

Adresa proprietarului:
Bd. REGINA ELISABETA Nr. 47
Loc. BUCURESTI, Sector 5

CONFORM CU ORIGINALUL

Ing. MINO

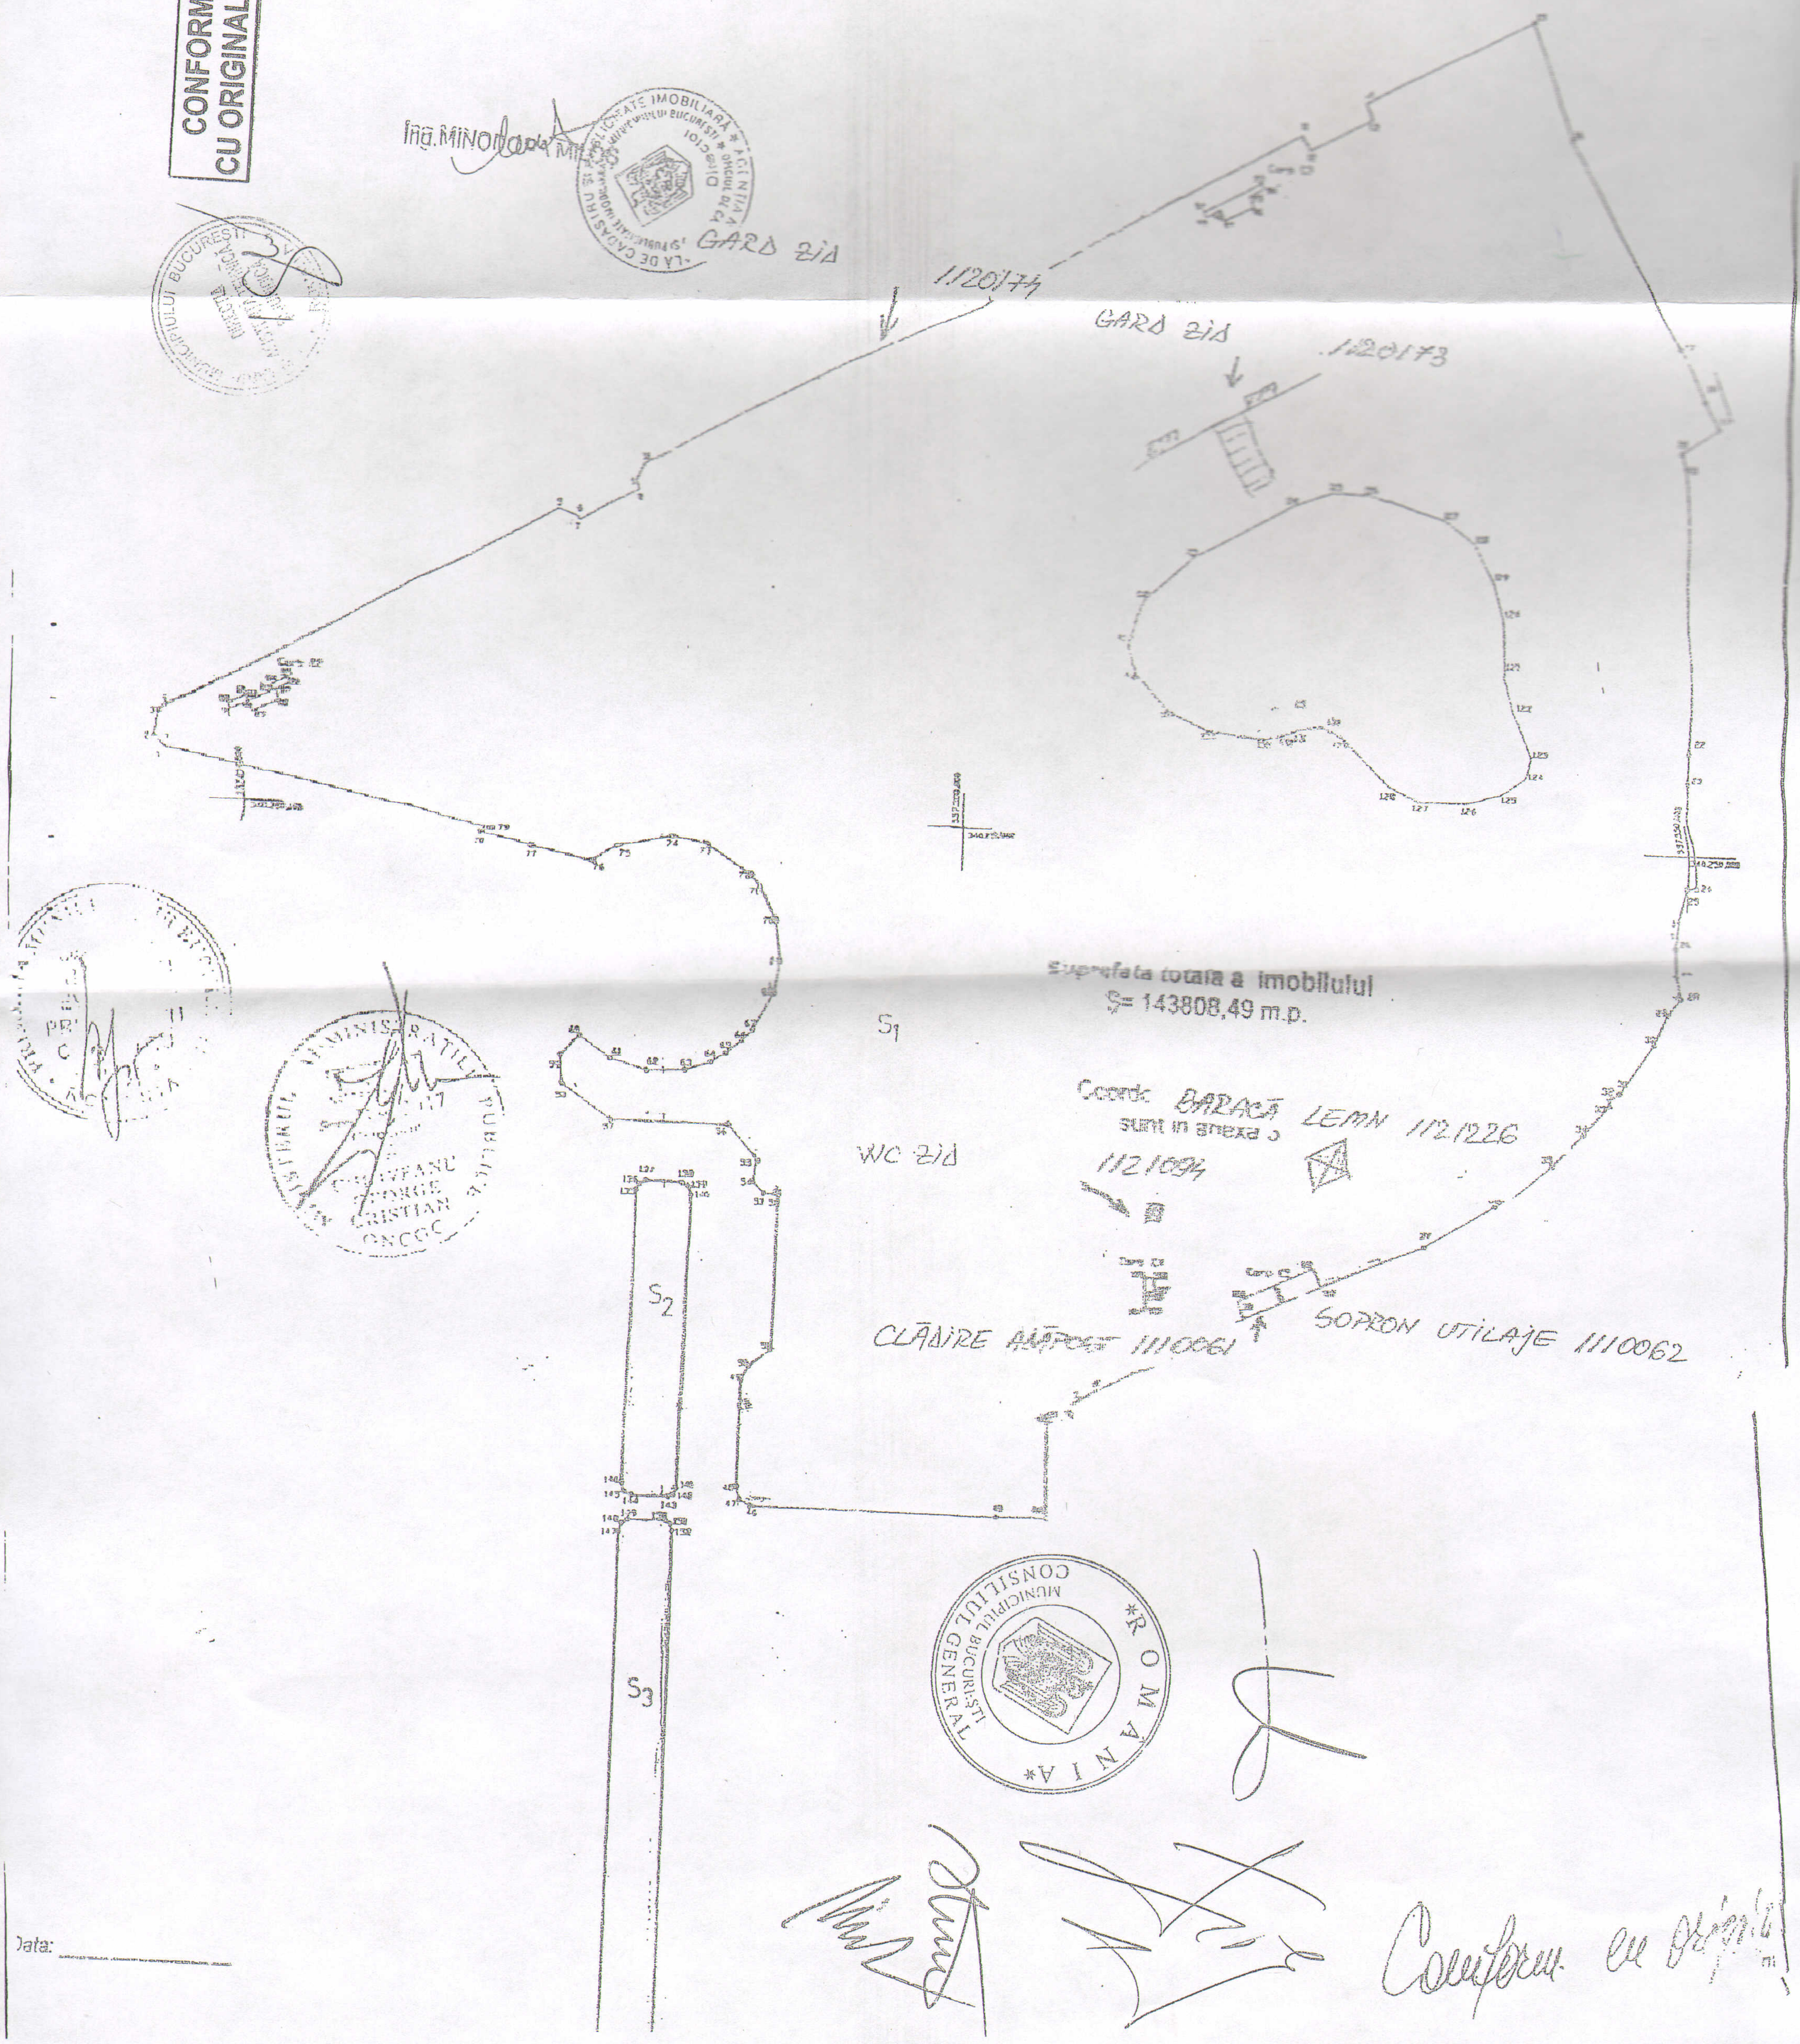

Data: _____

Conform cu original