INCHIDERE INEL MEDIAN DE CIRCULATIE LA ZONA NORD / AUTOSTRADA URBANA. P.U.Z. SI STUDII DE FEZABILITATE - TRONSON LACUL MORII - SOSEAUA COLENTINA

PROFIL INEL MEDIAN NR.24 (PIM24)
Tronson Strada Baiculesti - Bulevardul Poligrafiei
profil propus — Scara 1:200

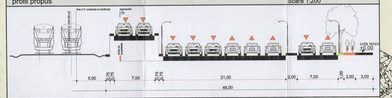

PROFIL INEL MEDIAN NR.25 (PIM25)
Tronson Bulevardul Poligrafiei - Calea Grivitei - Bulevardul Bucuresti Noi
profil propus — Scara 1:200

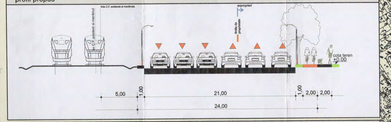

PROFIL INEL MEDIAN NR.26 (PIM26)
Pasaj Rutier Denivelat Superior Str. Marginei - Triaj CFR
profil propus

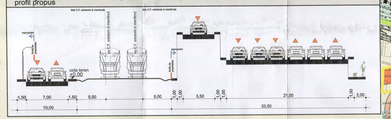

PROFIL SPECIFIC NR.28 (PS28)
Soseaua Chitilei
profil existent si mentinut — Scara 1:200

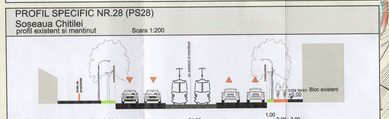

PROFIL SPECIFIC NR.29 (PS29)
Calea Grivitei
profil propus — Scara 1:200

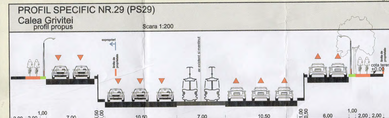

PROFIL SPECIFIC NR.30 (PS30)
Calea Grivitei - tronson intersectie cu Bd. Ion Mihalache / Str. Clabucet
profil propus — Scara 1:200

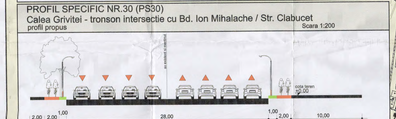

PROFIL SPECIFIC NR.31 (PS31)
Bulevardul Ion Mihalache
profil existent si mentinut — Scara 1:200

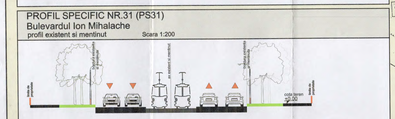

PROFIL SPECIFIC NR.32 (PS32)
Str. Av. Popisteanu
profil propus — Scara 1:200

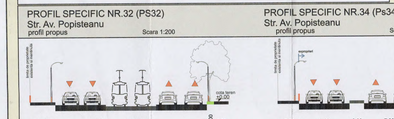

PROFIL SPECIFIC NR.34 (Ps34)
Str. Av. Popisteanu
profil propus — Scara 1:200

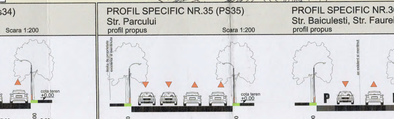

PROFIL SPECIFIC NR.35 (PS35)
Str. Parcului
profil propus — Scara 1:200

PROFIL SPECIFIC NR.36 (Ps36)
Str. Baiculesti, Str. Faurei, Aleea Baiculesti
profil propus — Scara 1:200

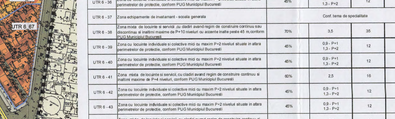
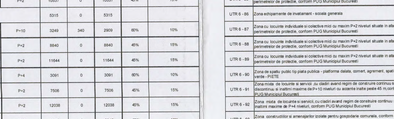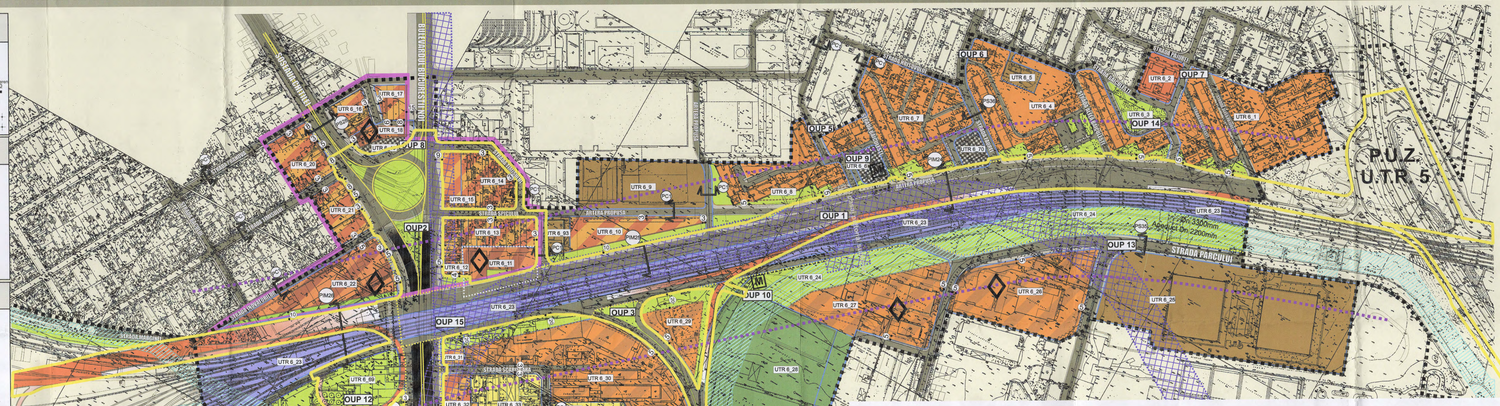
PROFIL COMUN N.1 (PC1)
Strazi categoria a III-a
profil propus — Scara 1:200