
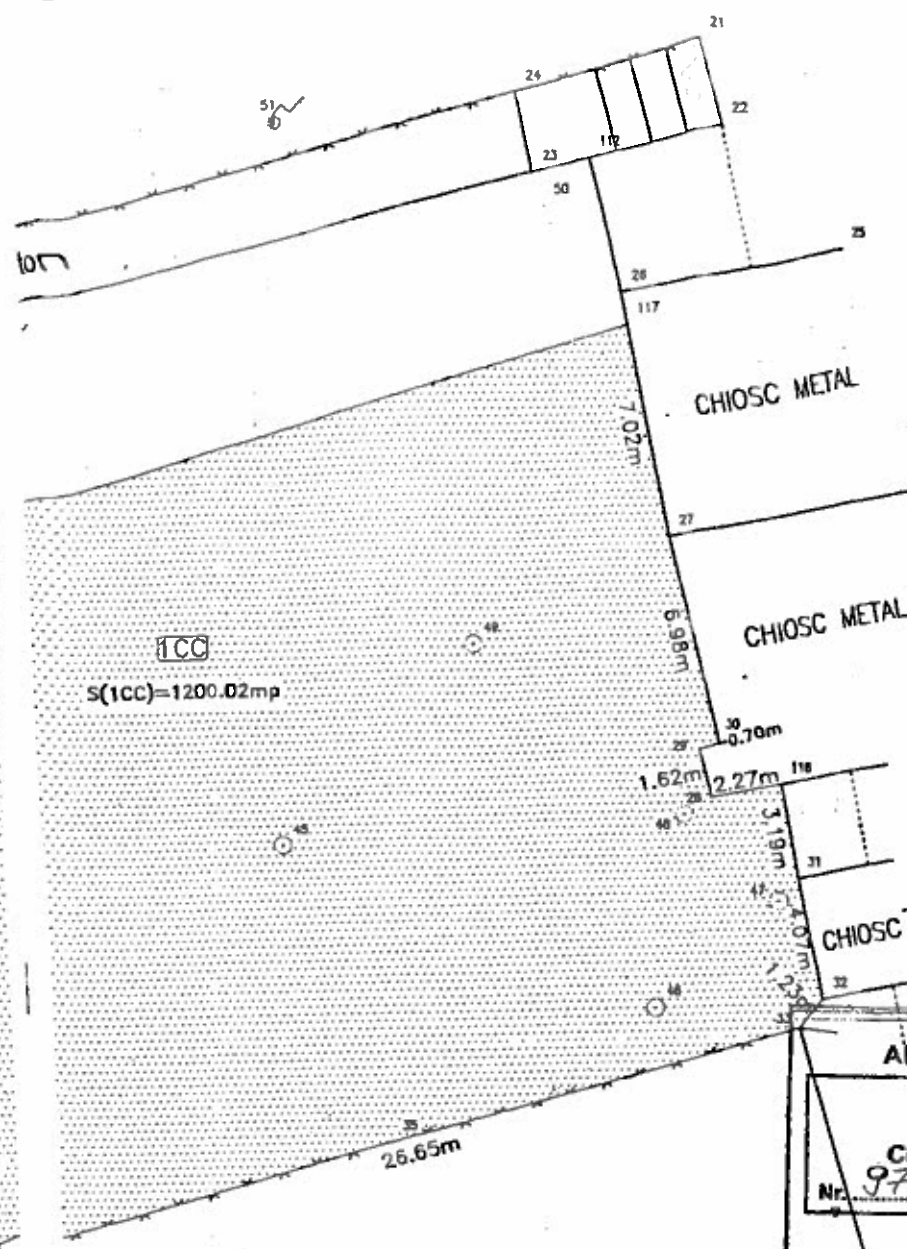


PLAN DE AMPLASAMENT SI DELIMITARE A IMOBILULUI

Nr. cadastral :	Sușrafata Masurata	Adresa imobilului :
225667	1200	Str. DRUMUL TABEREI, nr. 34 , sect.6
Cartea Funciara Nr.		UAT Sect. 6

SC 1:250

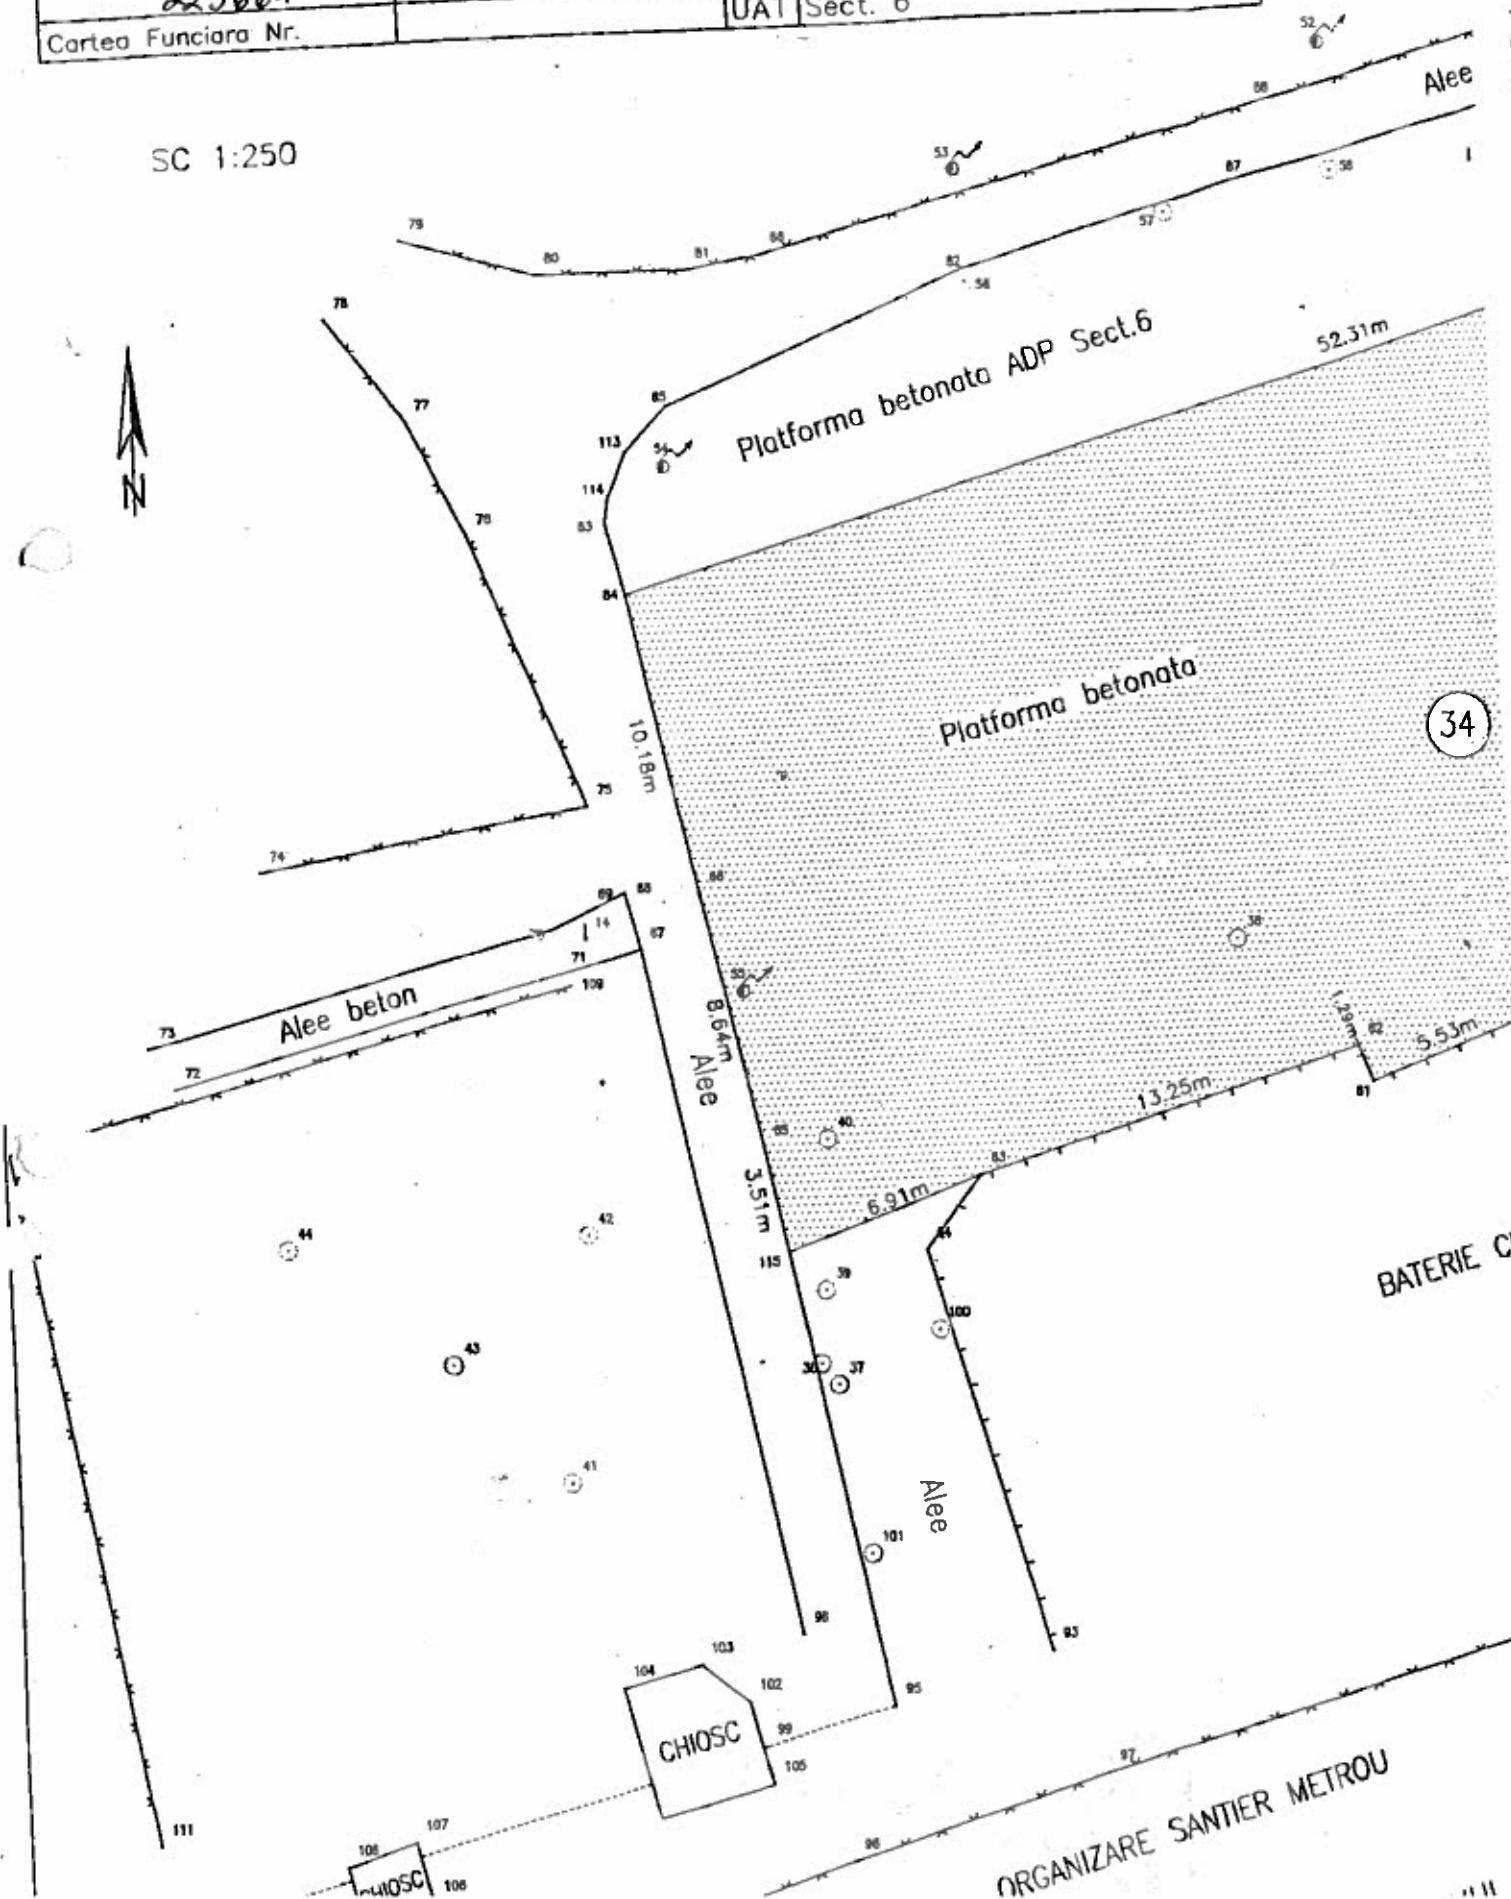

CONFORM CU ORIGINALUL



BATERIE CHIOSCURI EXISTENTE ADP SECT 6

SECTORUL 3
AL MUNICIPIULUI BUCUREȘTI

ANEXA
LA
CERTIFICATUL DE URBANISM
Nr. 972/807 din 15.07.2010

ARHITECT ȘEF

BATERIE CHIOSCURI EXISTENTE ADP SECT 6

A. Date referitoare la teren

Nr. Parcela	Categoria de folosinta	Sușrafata (mp)	Valoarea de impozitare	Mentii
1	Cc	1200		82,63,81,80,50 gard teren 19,30,33 gard piene metal nelimpajat
Total		1200		

Inventar de coordonate

Sistem de proiectie : STEREOGRAFIC 1970

Parcela (ICC)

Nr. Pct.	Coordonate pct.de contur	Lungime latur. D(1,1+)	
	Y [m]	X [m]	
84	582995.474	325402.314	10.179
66	582997.600	325392.362	8.643
65	582999.458	325383.921	3.513
115	583000.170	325380.481	6.914
63	583006.703	325382.745	13.254
62	583019.432	325386.440	1.288
61	583019.897	325385.239	5.527
60	583025.080	325387.157	0.846
59	583025.356	325386.357	12.860
35	583037.763	325389.739	13.194
33	583051.109	325393.226	1.235
32	583051.945	325394.135	4.024
31	583051.142	325398.129	3.187
116	583050.631	325401.275	2.267
28	583048.393	325400.911	1.622
29	583048.008	325402.487	0.698
30	583048.683	325402.664	6.979
27	583047.103	325409.462	7.017
117	583045.862	325416.368	52.311

S(ICC)=1200.02mp P=156.206m

Sușrafata din nota 1200mp

B. Date referitoare la constructii

Cod Constr.	Sușrafata masurata la sol (mp)	Valoarea de impozitare	Mentii
Total			

CERTIFICAT DE AUTORIZARE

Seria RO-B-F

Nr. 0060/27.09.2010

LIVIU ZAMAN

CATEGORIA A

Executant

Liviu Zaman

Semnatura si stampila

Data : 31.08.2013

Oficiul de Cadastru si Publicitate Imobiliara

BUCUREȘTI

ARDEZA MADALINA

Stampila inspector de cadastru