

PLAN DE AMPLASAMENT SI DELIMITARE A CORPULUI DE PROPRIETATE

Scara 1:800

17.07.2017

Județul Municipality BUCURESTI

Unitate: administrativ-teritoriale : SECTIA

Cod SRUTA 179103

Adresa corpului de proprietate :


STR. DACITA NR.6

Nr. actului de proprietate : 333


CONFORM CU ORIGINALUL



Ing. DANIEL SIARU

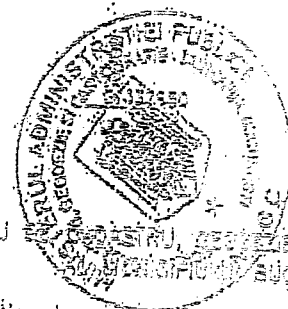

Receptionat

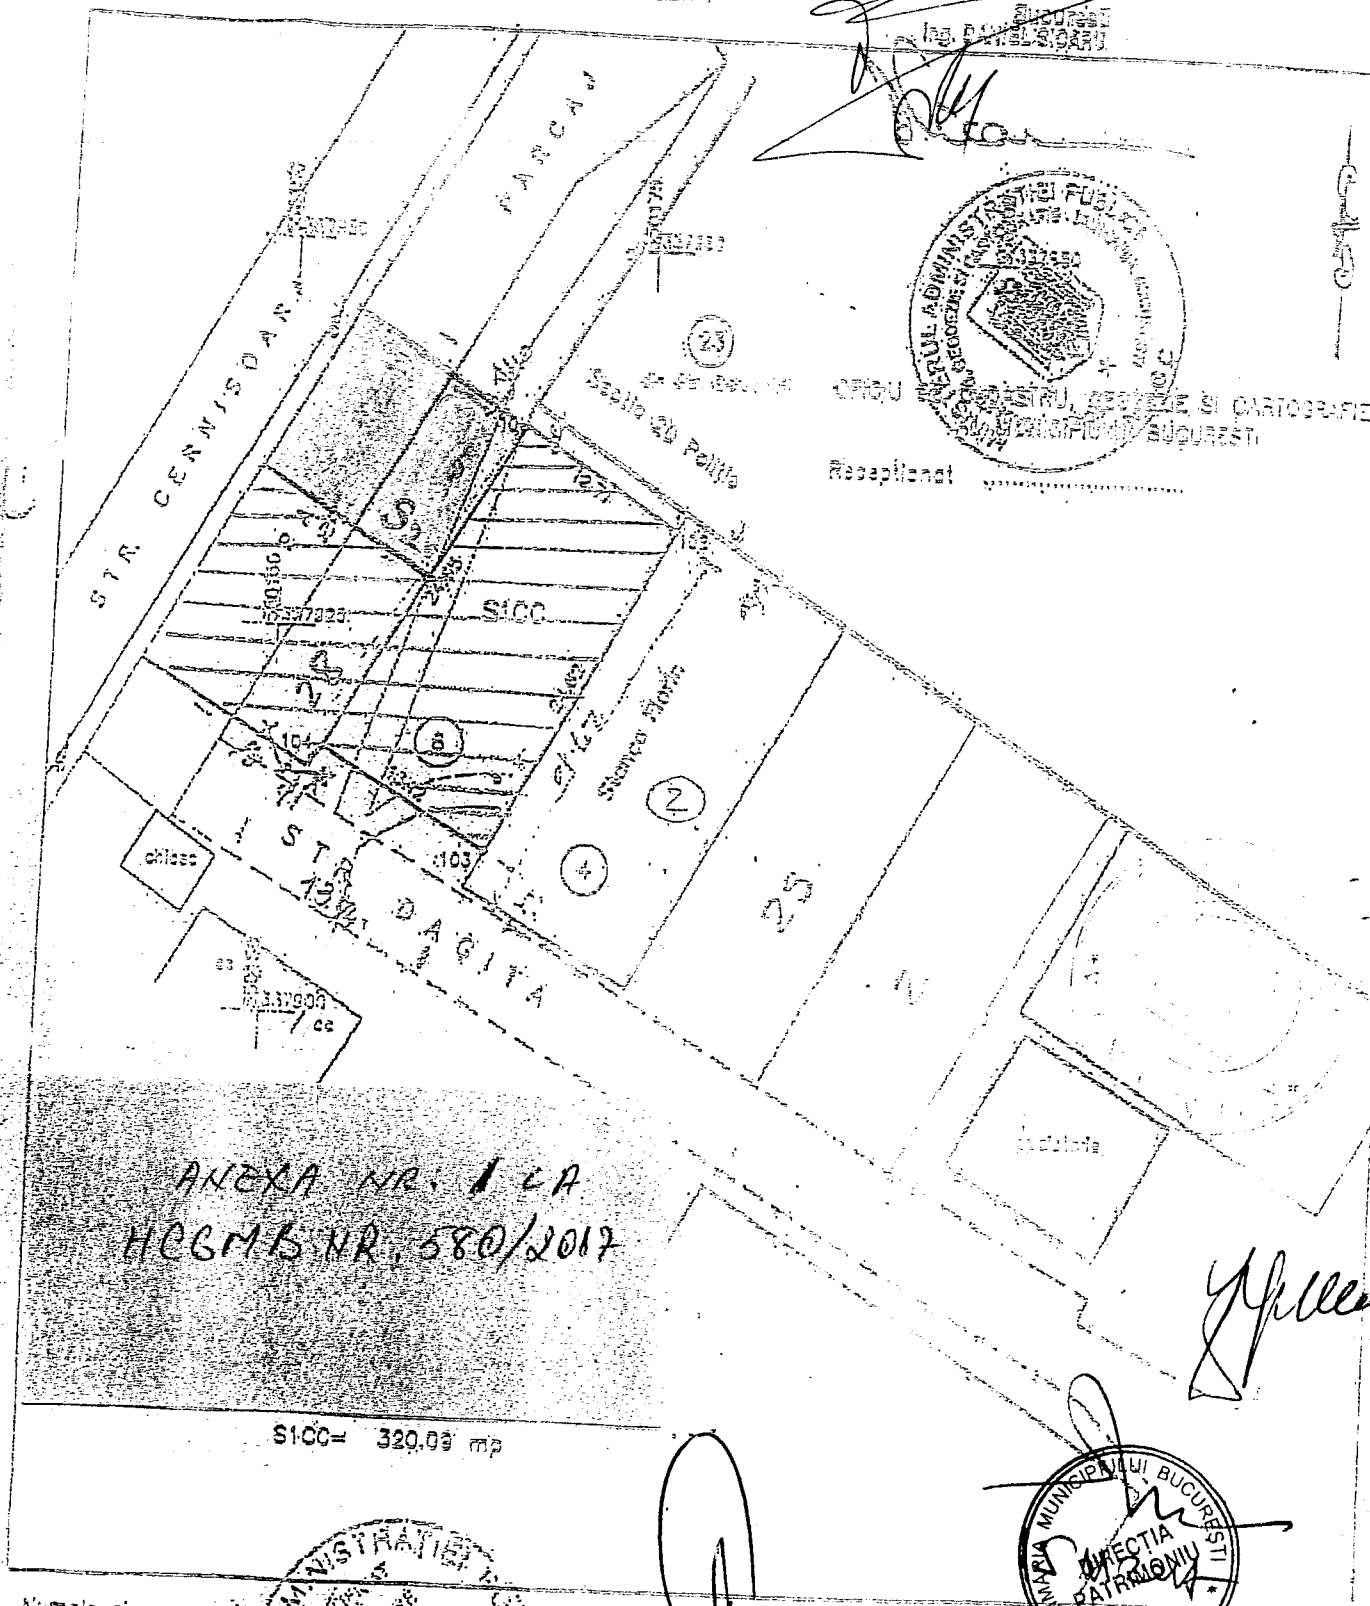


ANEXA NR. 1 LA
HCGMB NR. 580/2017

SICC= 320.09 mp

Numele si prenumele executantului : Ing. STANCU MARIUS

Semnatura si stampila

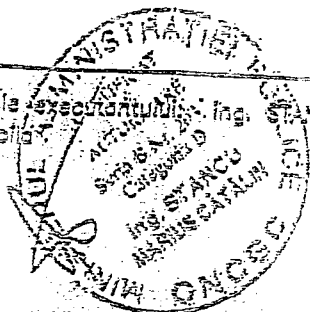


DIETEN DE PROIECTE LOCAL BUCURESTI

Ap. 16. 2002

CONFORM CU ORIGINALUL



[Handwritten signature]

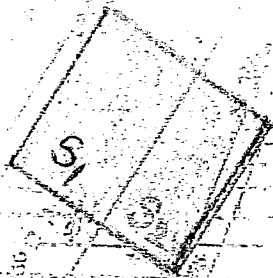

ANEXA NR. 2 LA
HCGMB NR. 580/2017

[Handwritten signature]

