

-HOTEL ERBAS-  
(intravilan)  
SCARA 1: 500



ANEXA  
H.C.G.M.B nr. 4/19/2018

CONFORM CU ORIGINALUL

MUNICIPIUL BUCUREȘTI  
Teritoriul adm SECTOR I  
Cod SIRUTA 179 141  
Adresa  
Sirada CĂPITAN AV. ALEXANDRU  
ȘERBĂNESCU nr. 27  
Nr. cadastral al corpului de proprietate

Numele și prenumele proprietarilor:  
S.C.C. ERBAȘU S.A.  
Str. Nicolae Caramfil nr. 72,  
bloc XXIIA, apt. 1-2  
Sector 1, București

SOLICITARE  
TEREN  
CONCESIONAT  
360 wp.

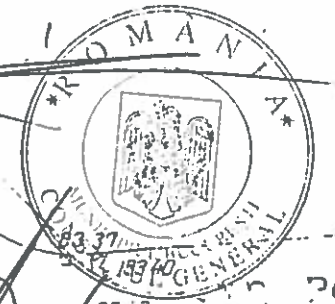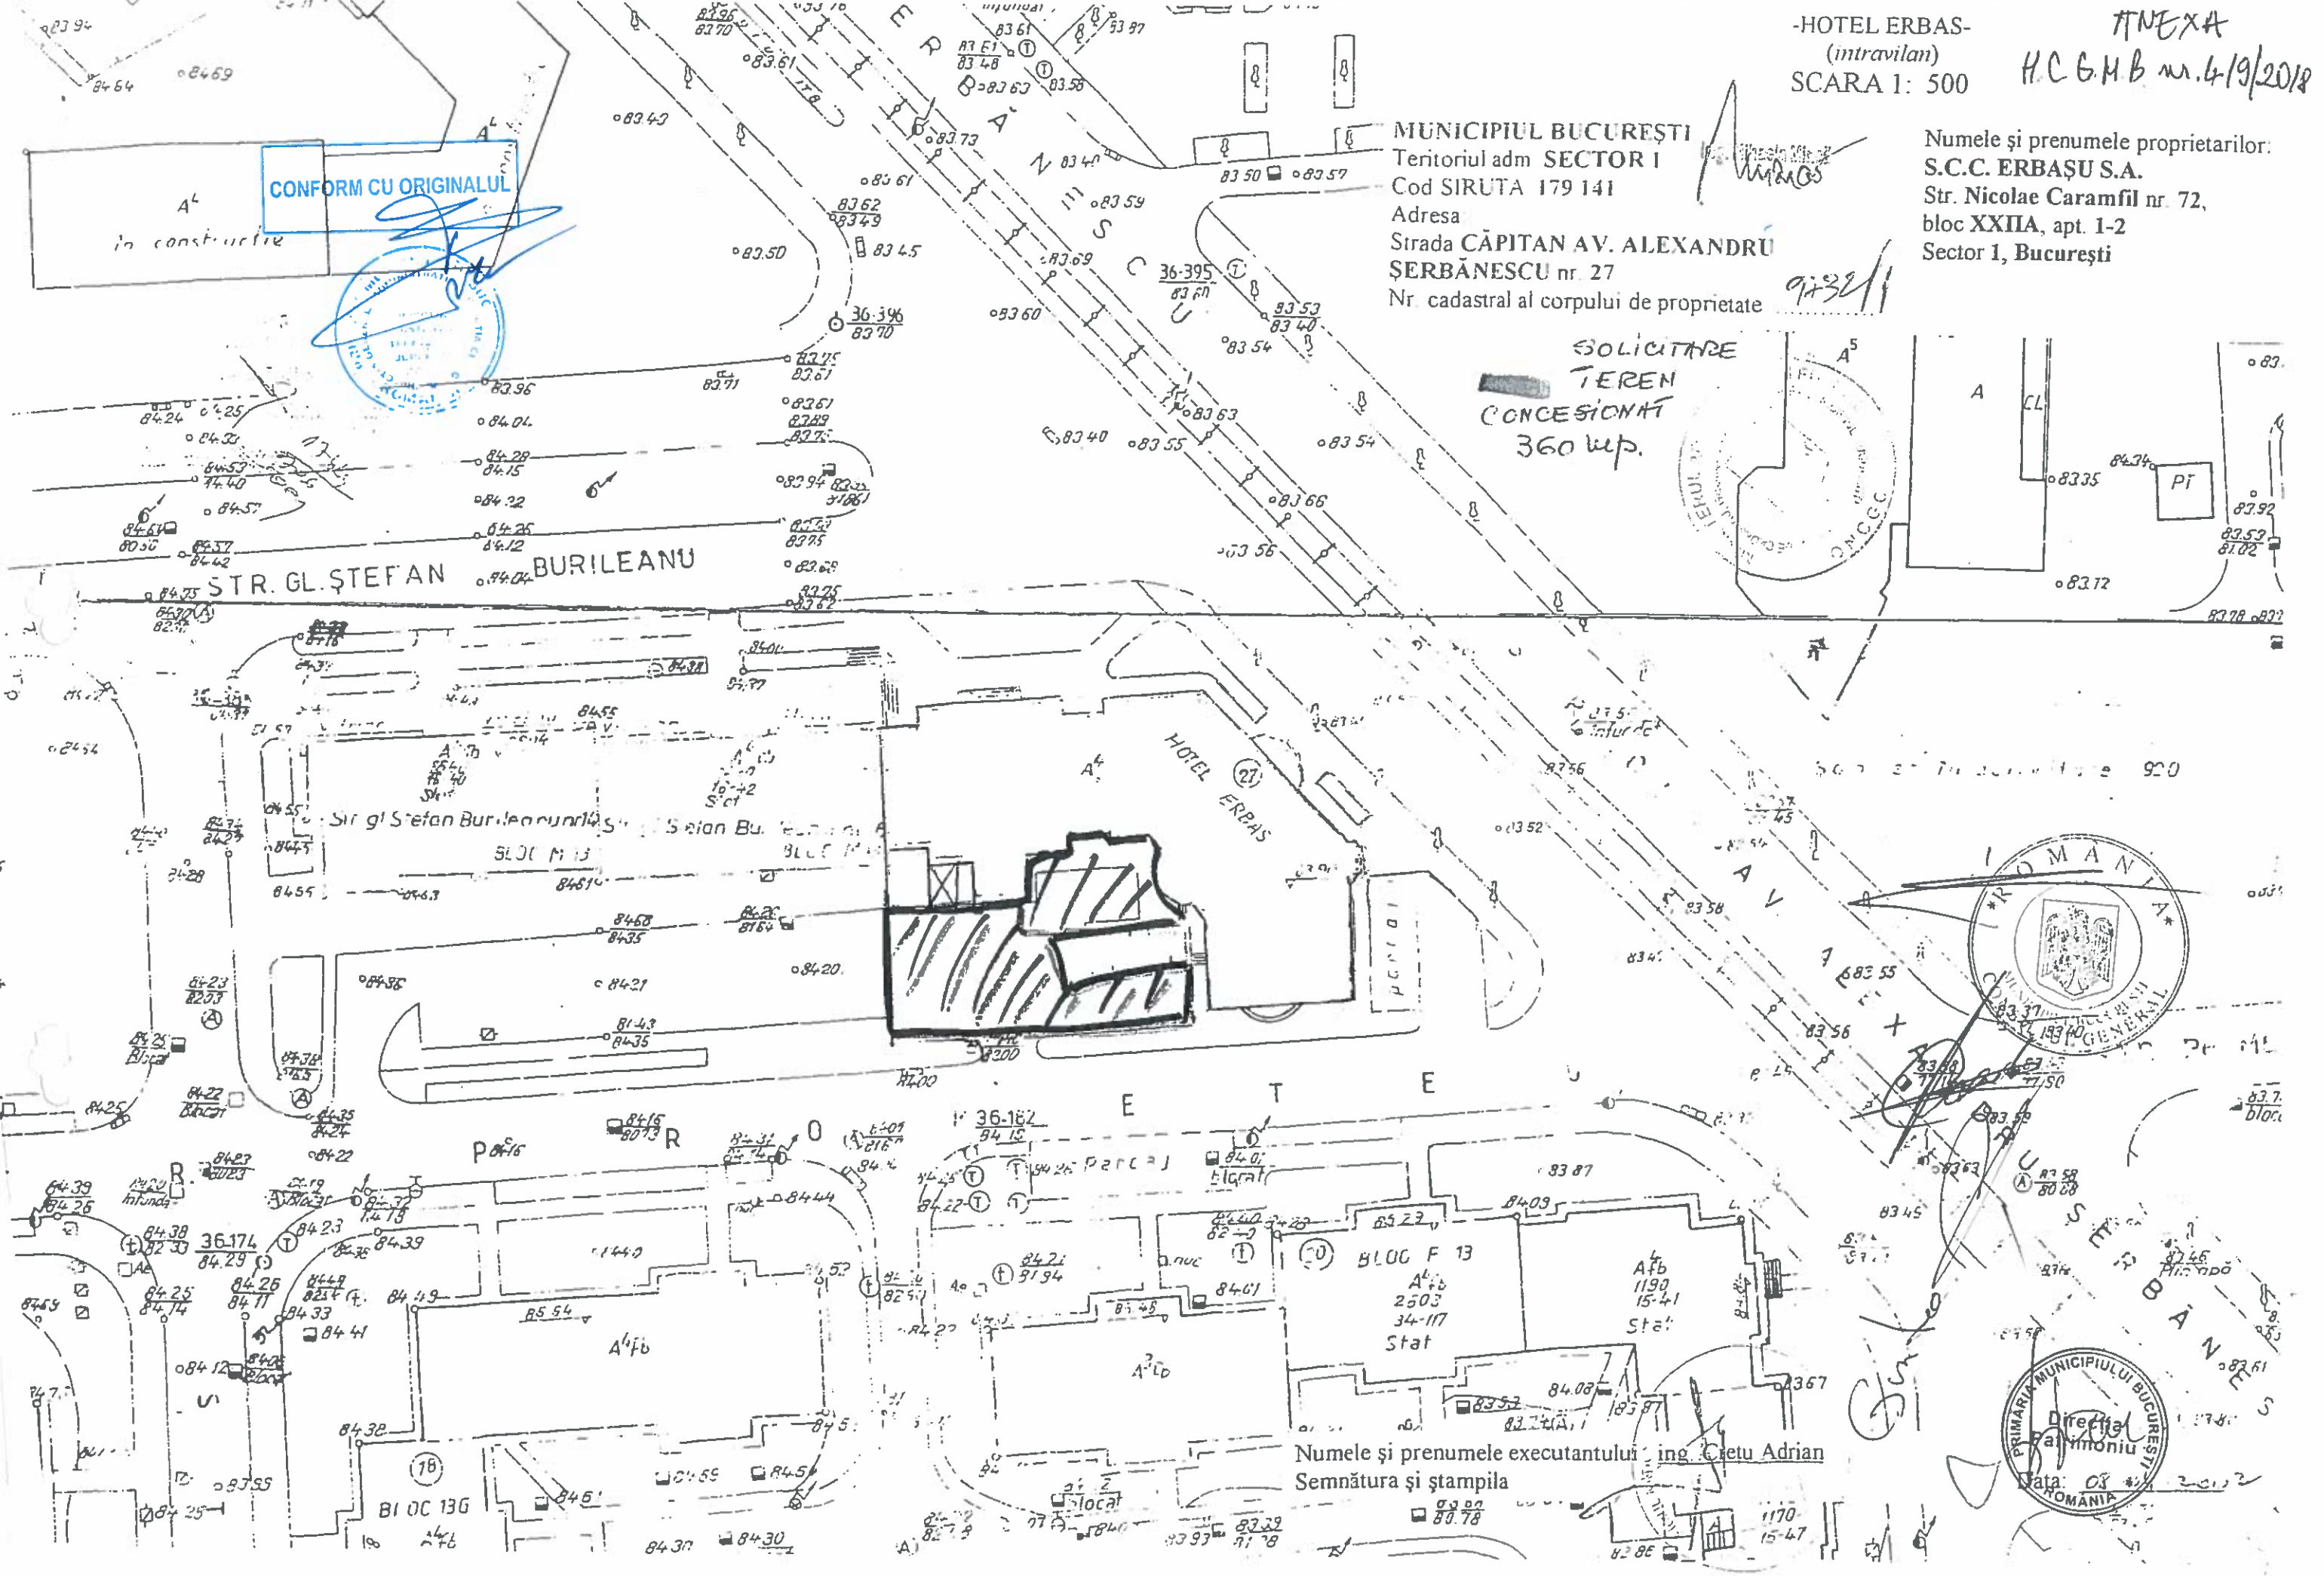


Numele și prenumele executantului: ing. Cietu Adrian  
Semnătura și ștampila

CONFORM CU ORIGINALUL



PLAN DE SITUATIE  
SCARA 1: 200

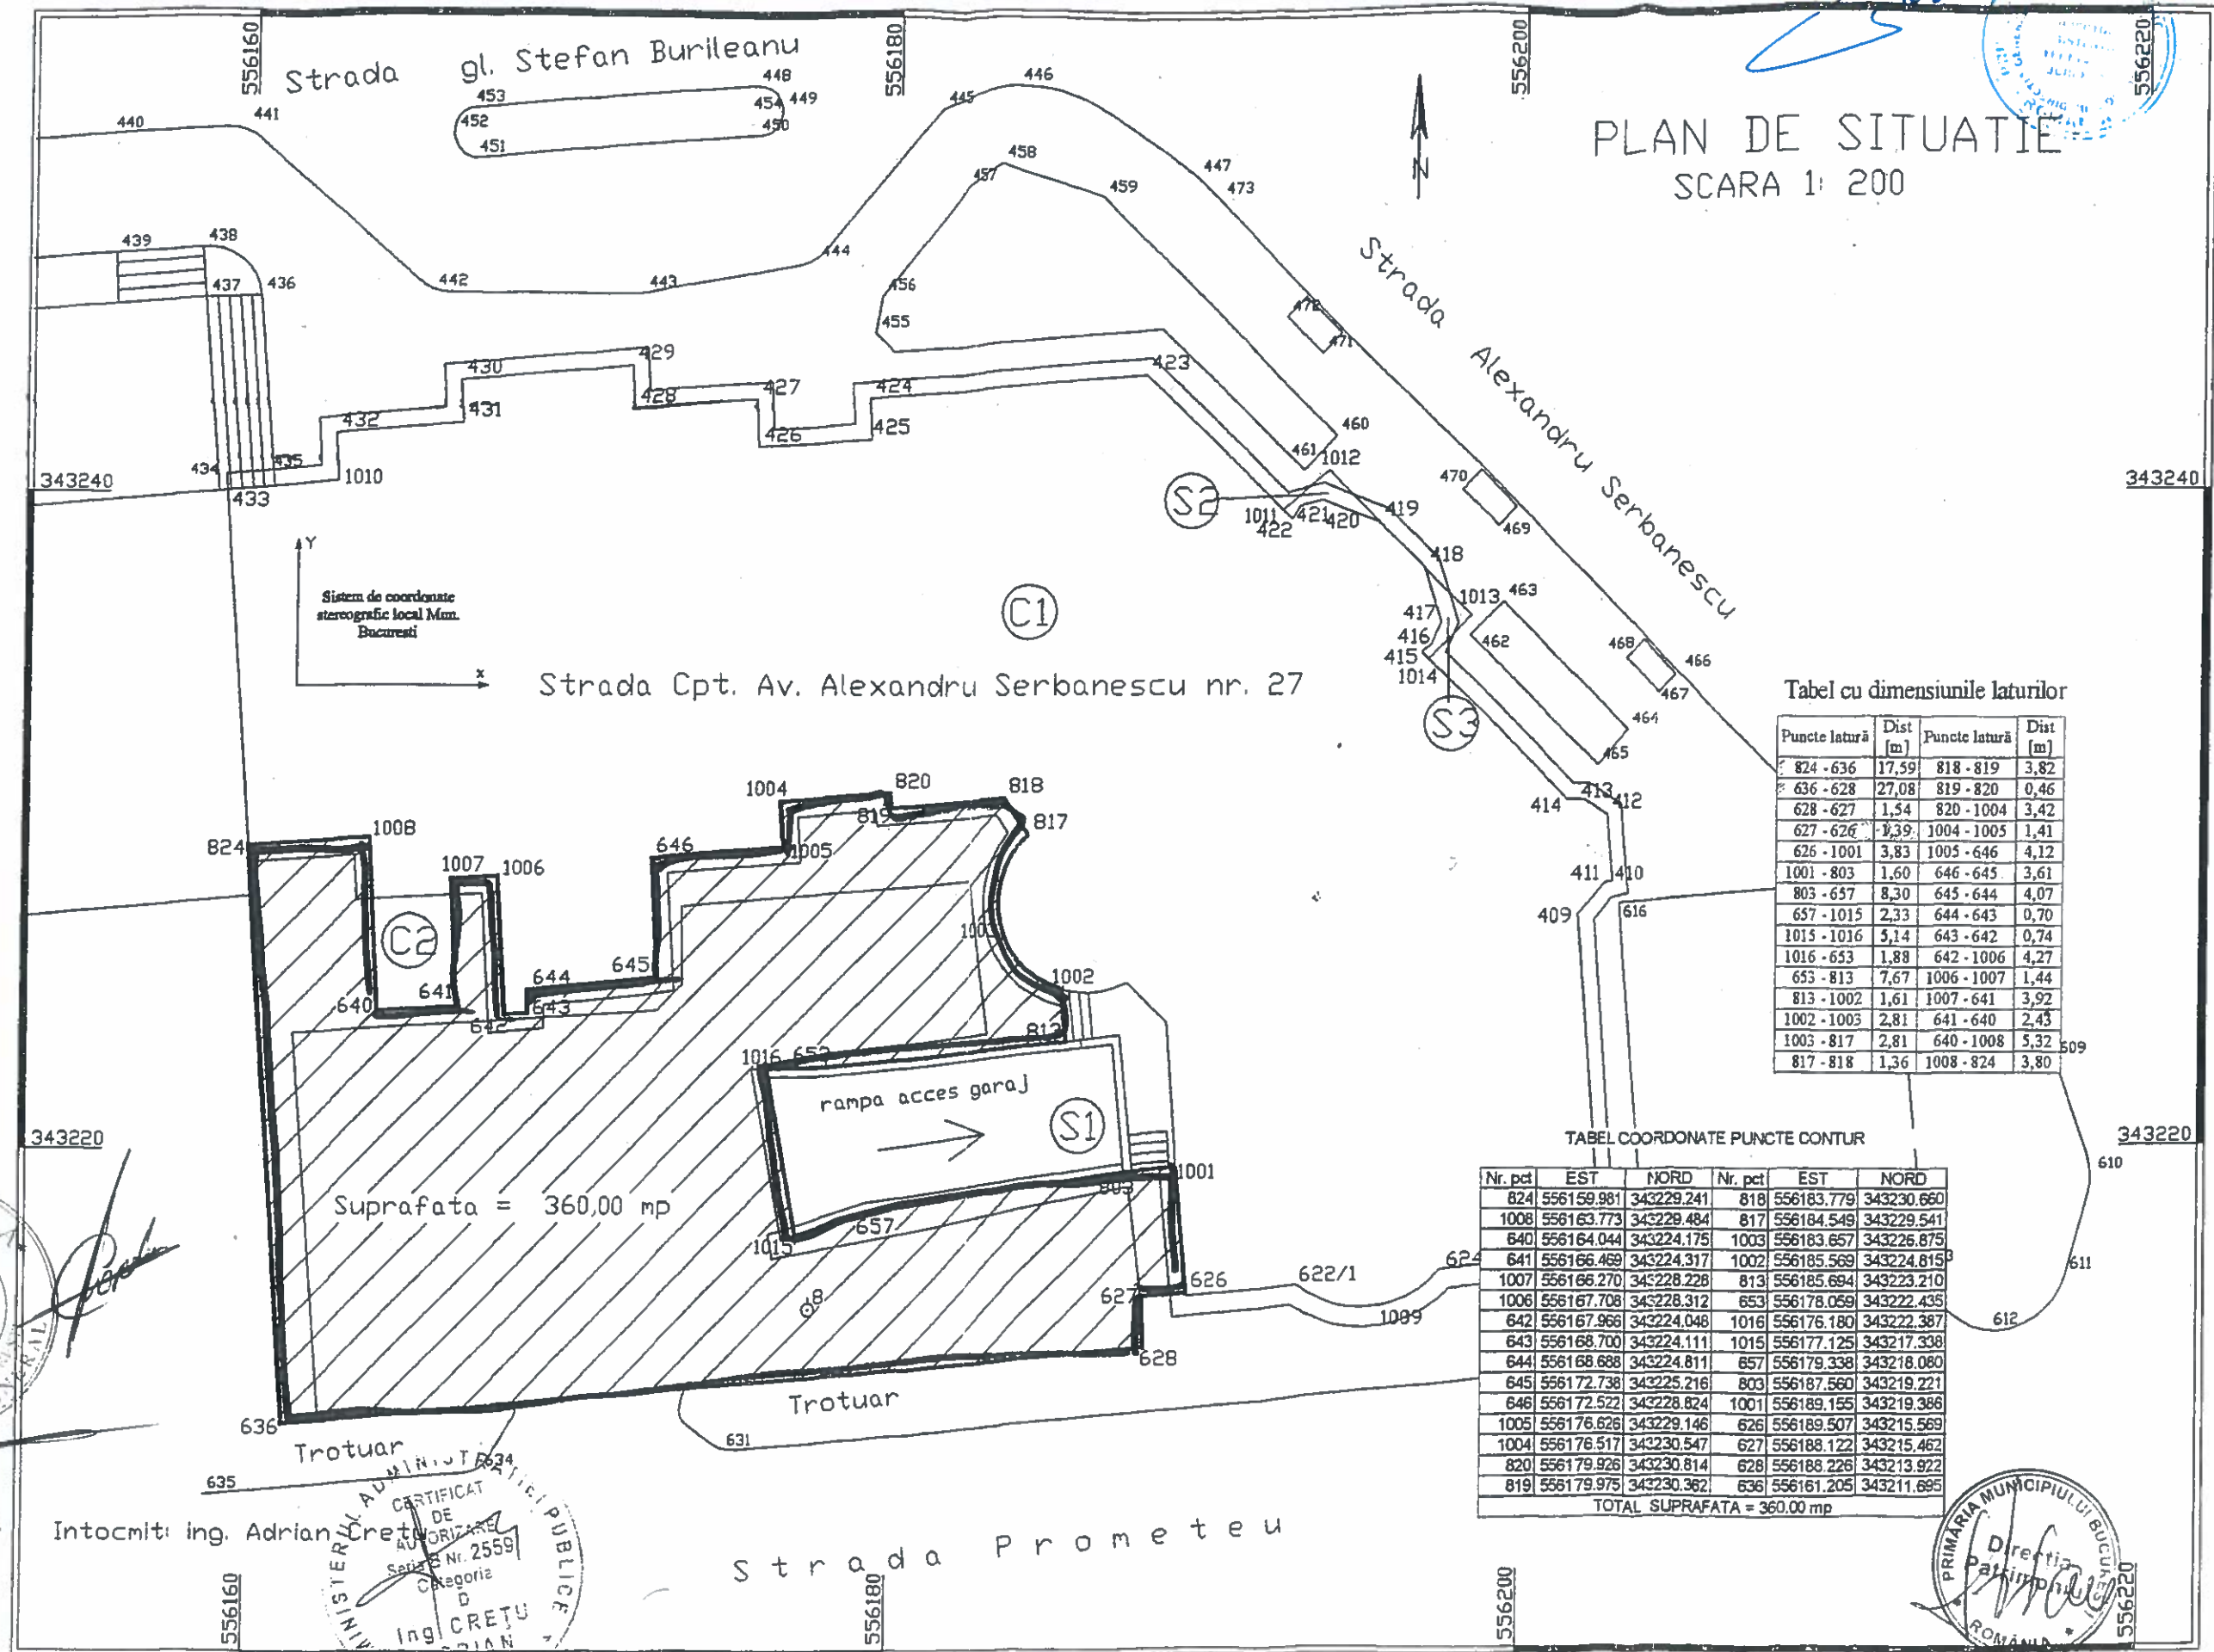

Tabel cu dimensiunile laturilor


Puncte latură	Dist [m]	Puncte latură	Dist [m]
824 - 636	17,59	818 - 819	3,82
636 - 628	27,08	819 - 820	0,46
628 - 627	1,54	820 - 1004	3,42
627 - 626	1,39	1004 - 1005	1,41
626 - 1001	3,83	1005 - 646	4,12
1001 - 803	1,60	646 - 645	3,61
803 - 657	8,30	645 - 644	4,07
657 - 1015	2,33	644 - 643	0,70
1015 - 1016	5,14	643 - 642	0,74
1016 - 653	1,88	642 - 1006	4,27
653 - 813	7,67	1006 - 1007	1,44
813 - 1002	1,61	1007 - 641	3,92
1002 - 1003	2,81	641 - 640	2,43
1003 - 817	2,81	640 - 1008	5,32
817 - 818	1,36	1008 - 824	3,80

TABEL COORDONATE PUNCTE CONTUR

Nr. pct	EST	NORD	Nr. pct	EST	NORD
824	556159,981	343229,241	818	556183,779	343230,660
1008	556163,773	343229,484	817	556184,549	343229,541
640	556164,044	343224,175	1003	556183,657	343226,875
641	556166,469	343224,317	1002	556185,569	343224,815
1007	556166,270	343228,228	813	556185,694	343223,210
1006	556167,708	343228,312	653	556178,059	343222,435
642	556167,966	343224,048	1016	556176,180	343222,387
643	556168,700	343224,111	1015	556177,125	343217,338
644	556168,688	343224,811	657	556179,338	343218,080
645	556172,738	343225,216	803	556187,560	343219,221
646	556172,522	343228,824	1001	556189,155	343219,386
1005	556176,626	343229,146	626	556189,507	343215,569
1004	556176,517	343230,547	627	556188,122	343215,462
820	556179,926	343230,814	628	556188,226	343213,922
819	556179,975	343230,362	636	556161,205	343211,695

TOTAL SUPRAFATA = 360,00 mp

Sinde

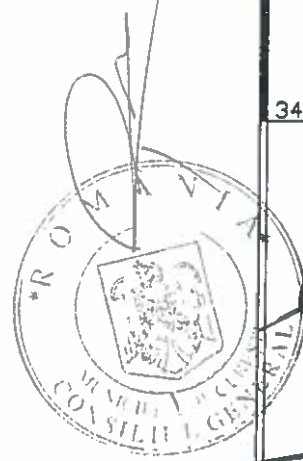

Intocmit: ing. Adrian Cretu

