



BULEVARDUL STIRBEI VODA

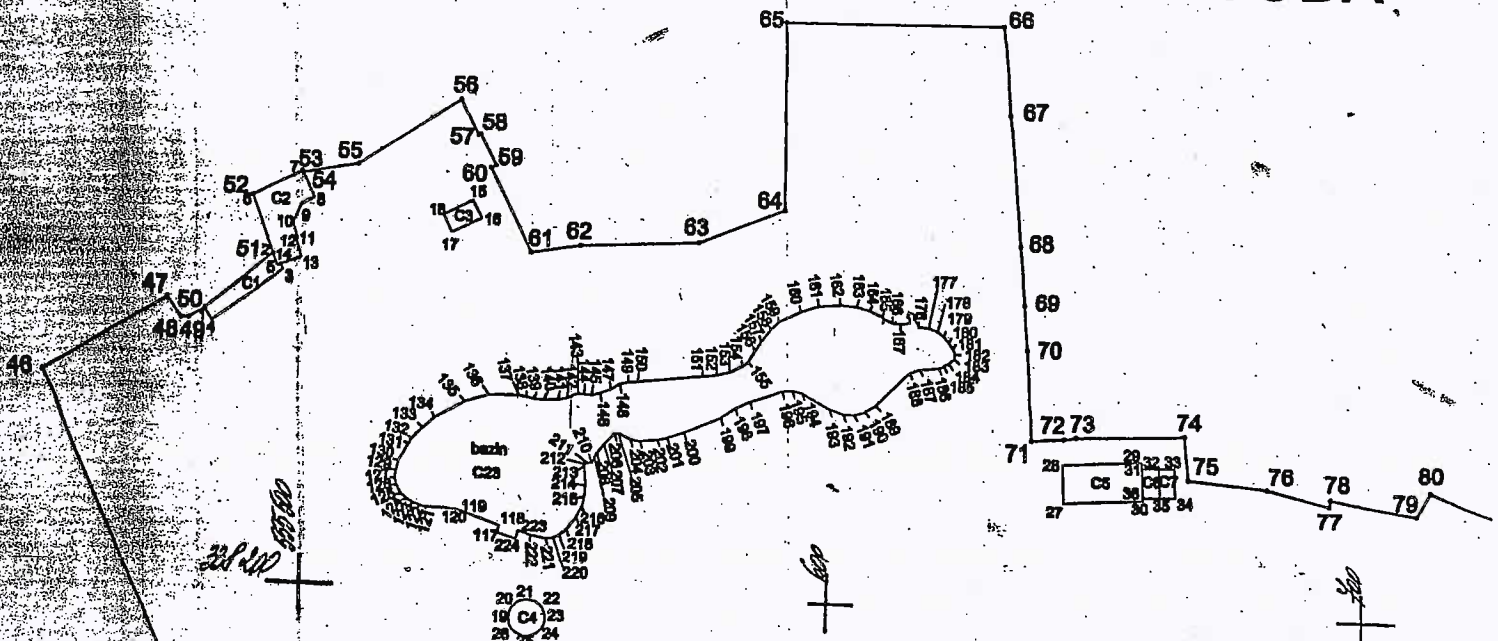


BULEVARDUL SCHITU MAGUREANU

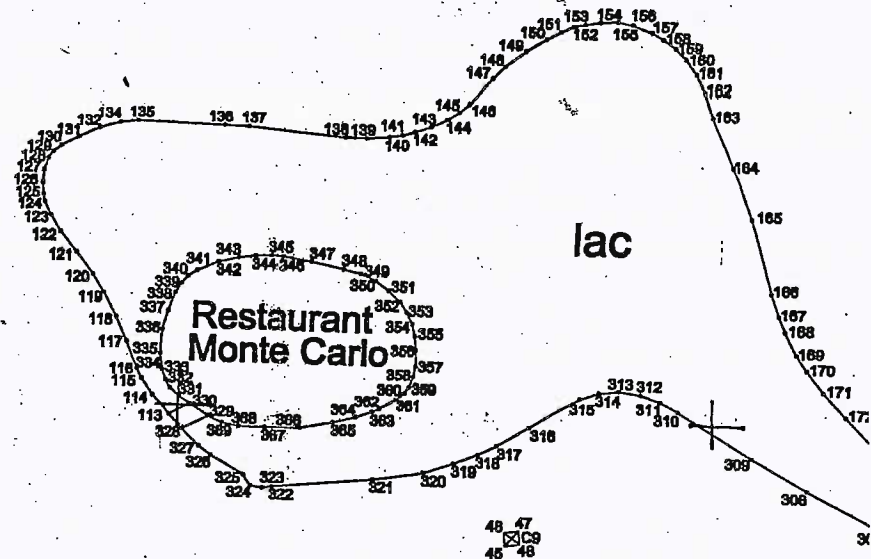

CONFORM CU ORIGINALUL

Gradina Cismii

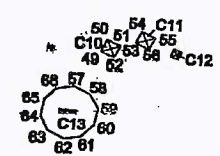

Anexa la HCMB 475/22.11.20


PLAN TOPOGRAFIC CUPRINZIND AMPLASAMENTUL CORPULUI DE PRO
(intravilan)
SCARA 1:1000

Judetul MUNICIPIUL BUCURESTI
Teritoriul adm. SECTOR 1
Cod SIRUTA 179141

Numele si prenumele
PRIMARIA MUNICIPIULUI

Adresa proprietarului
B-dul. REGINA ELISABETA Nr. 46
Loc. BUCURESTI, S

Adresa imobilului
B-dul. REGINA ELISABETA Nr. 46
Parcul CIȘMIGIU
Nr. cadastral al bunului imobil

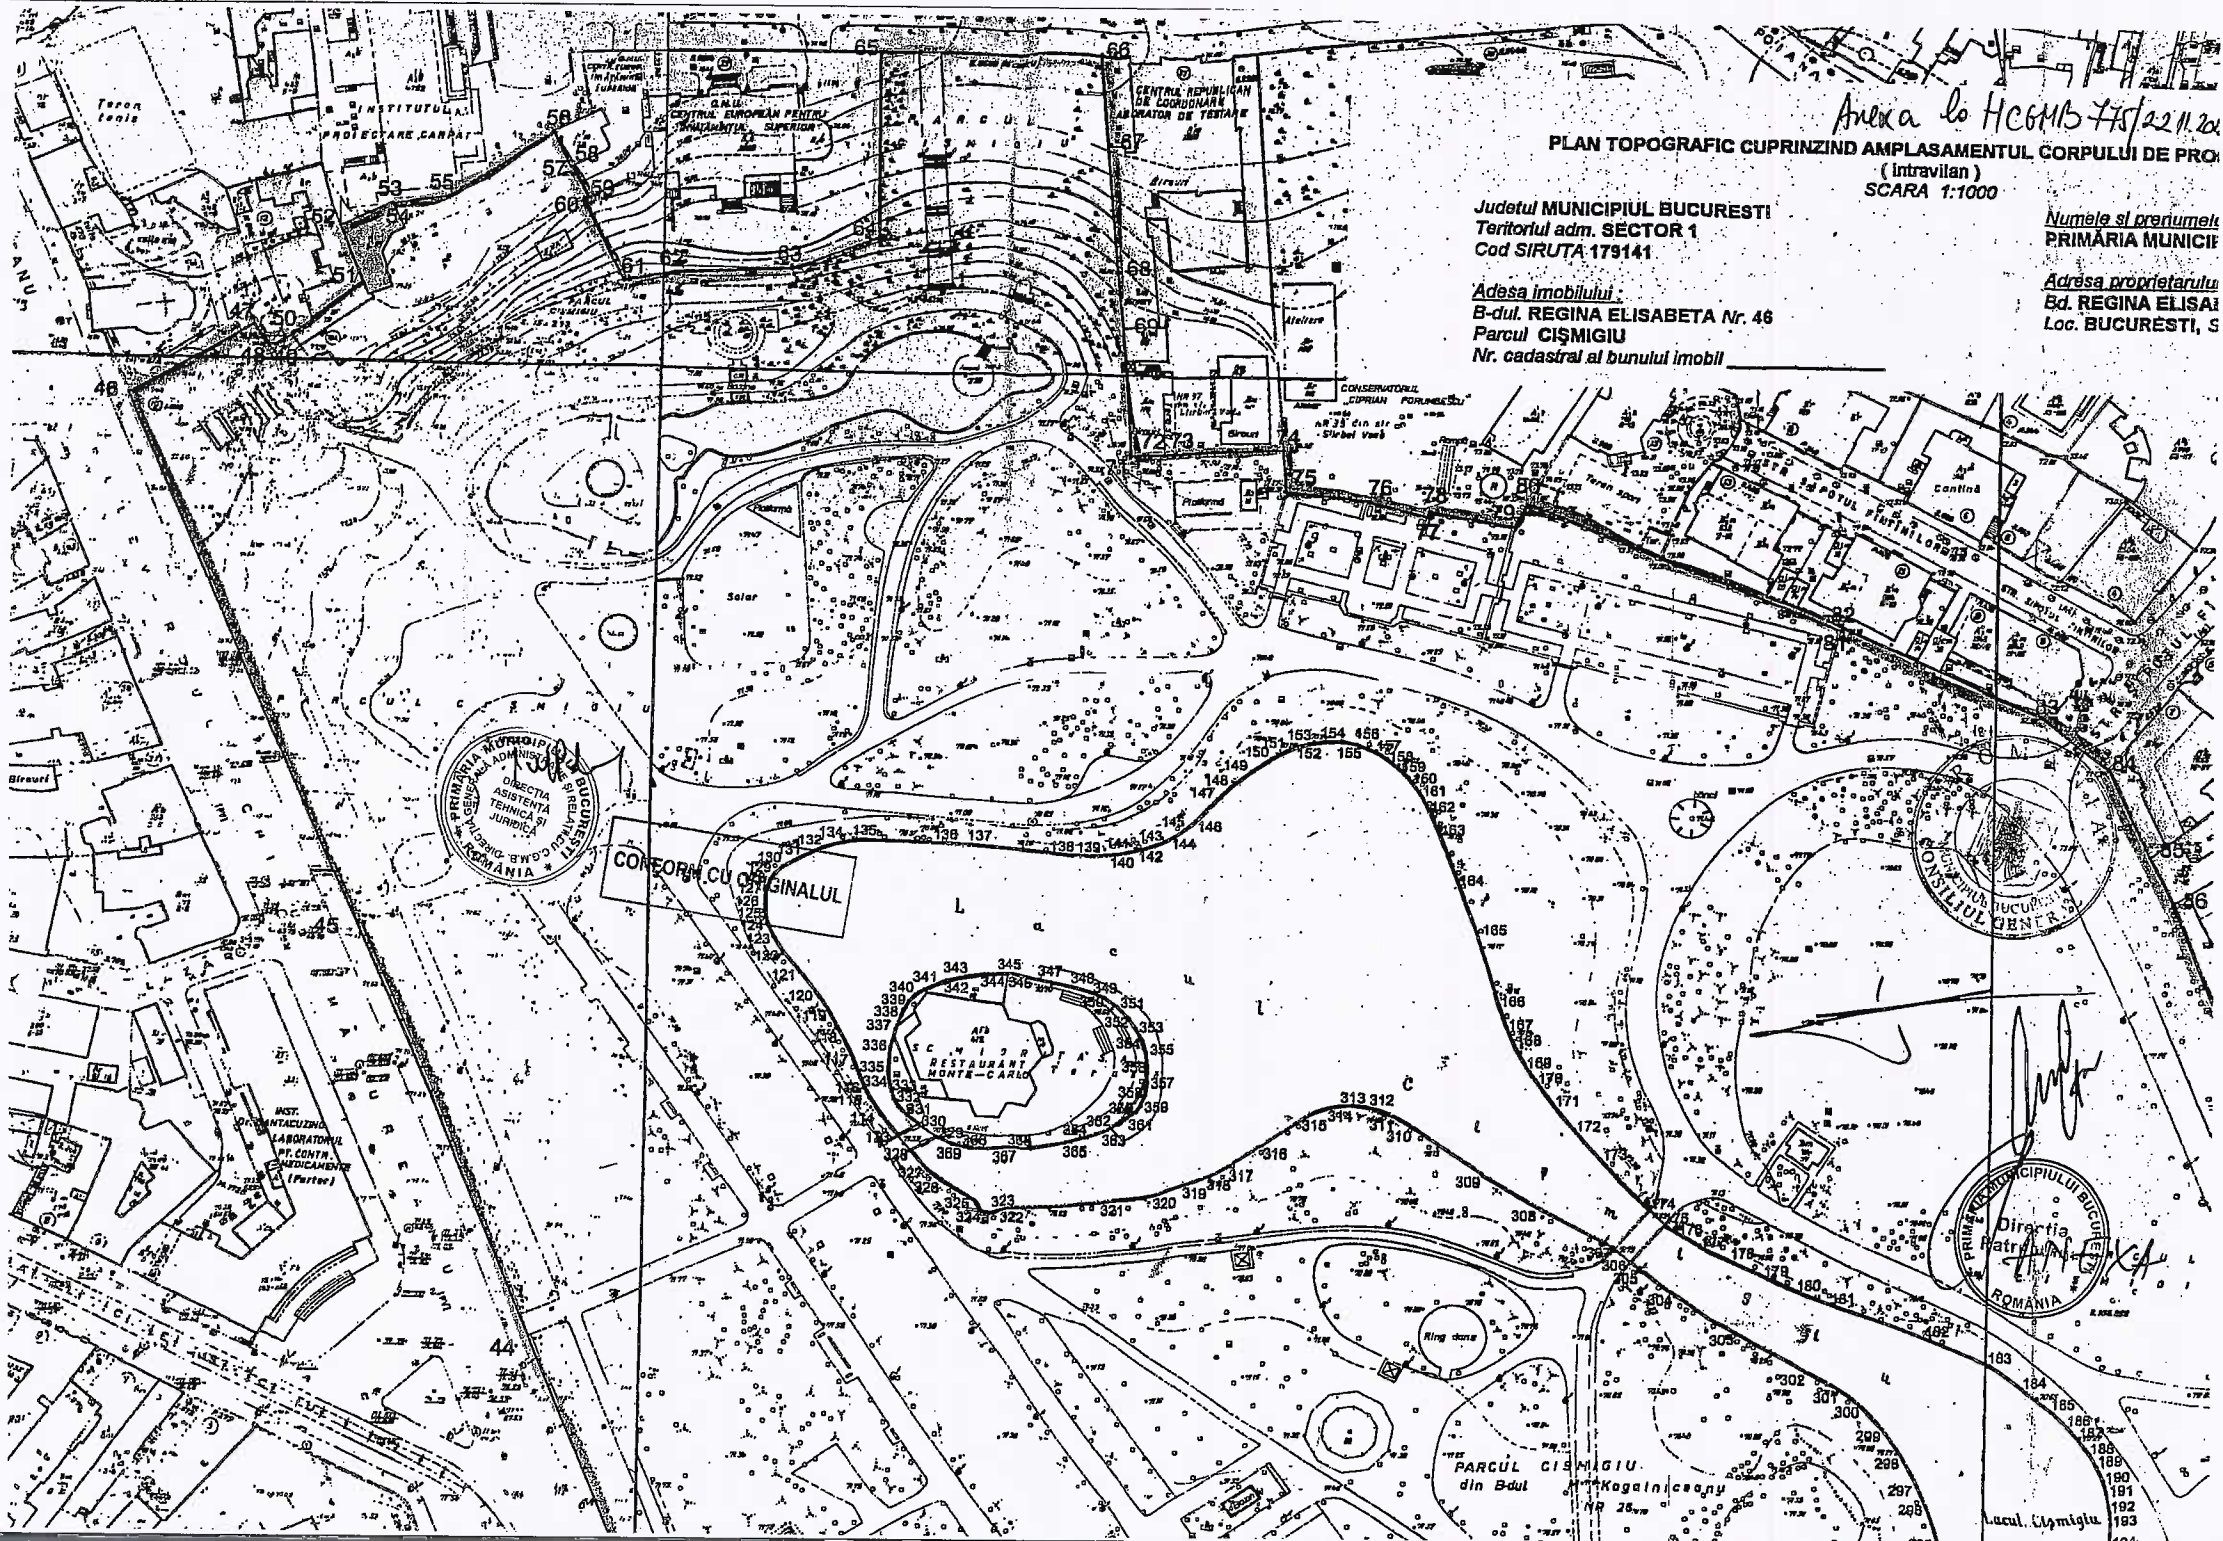

CONFORM CU ORIGINALUL



Locul Cișmigiu