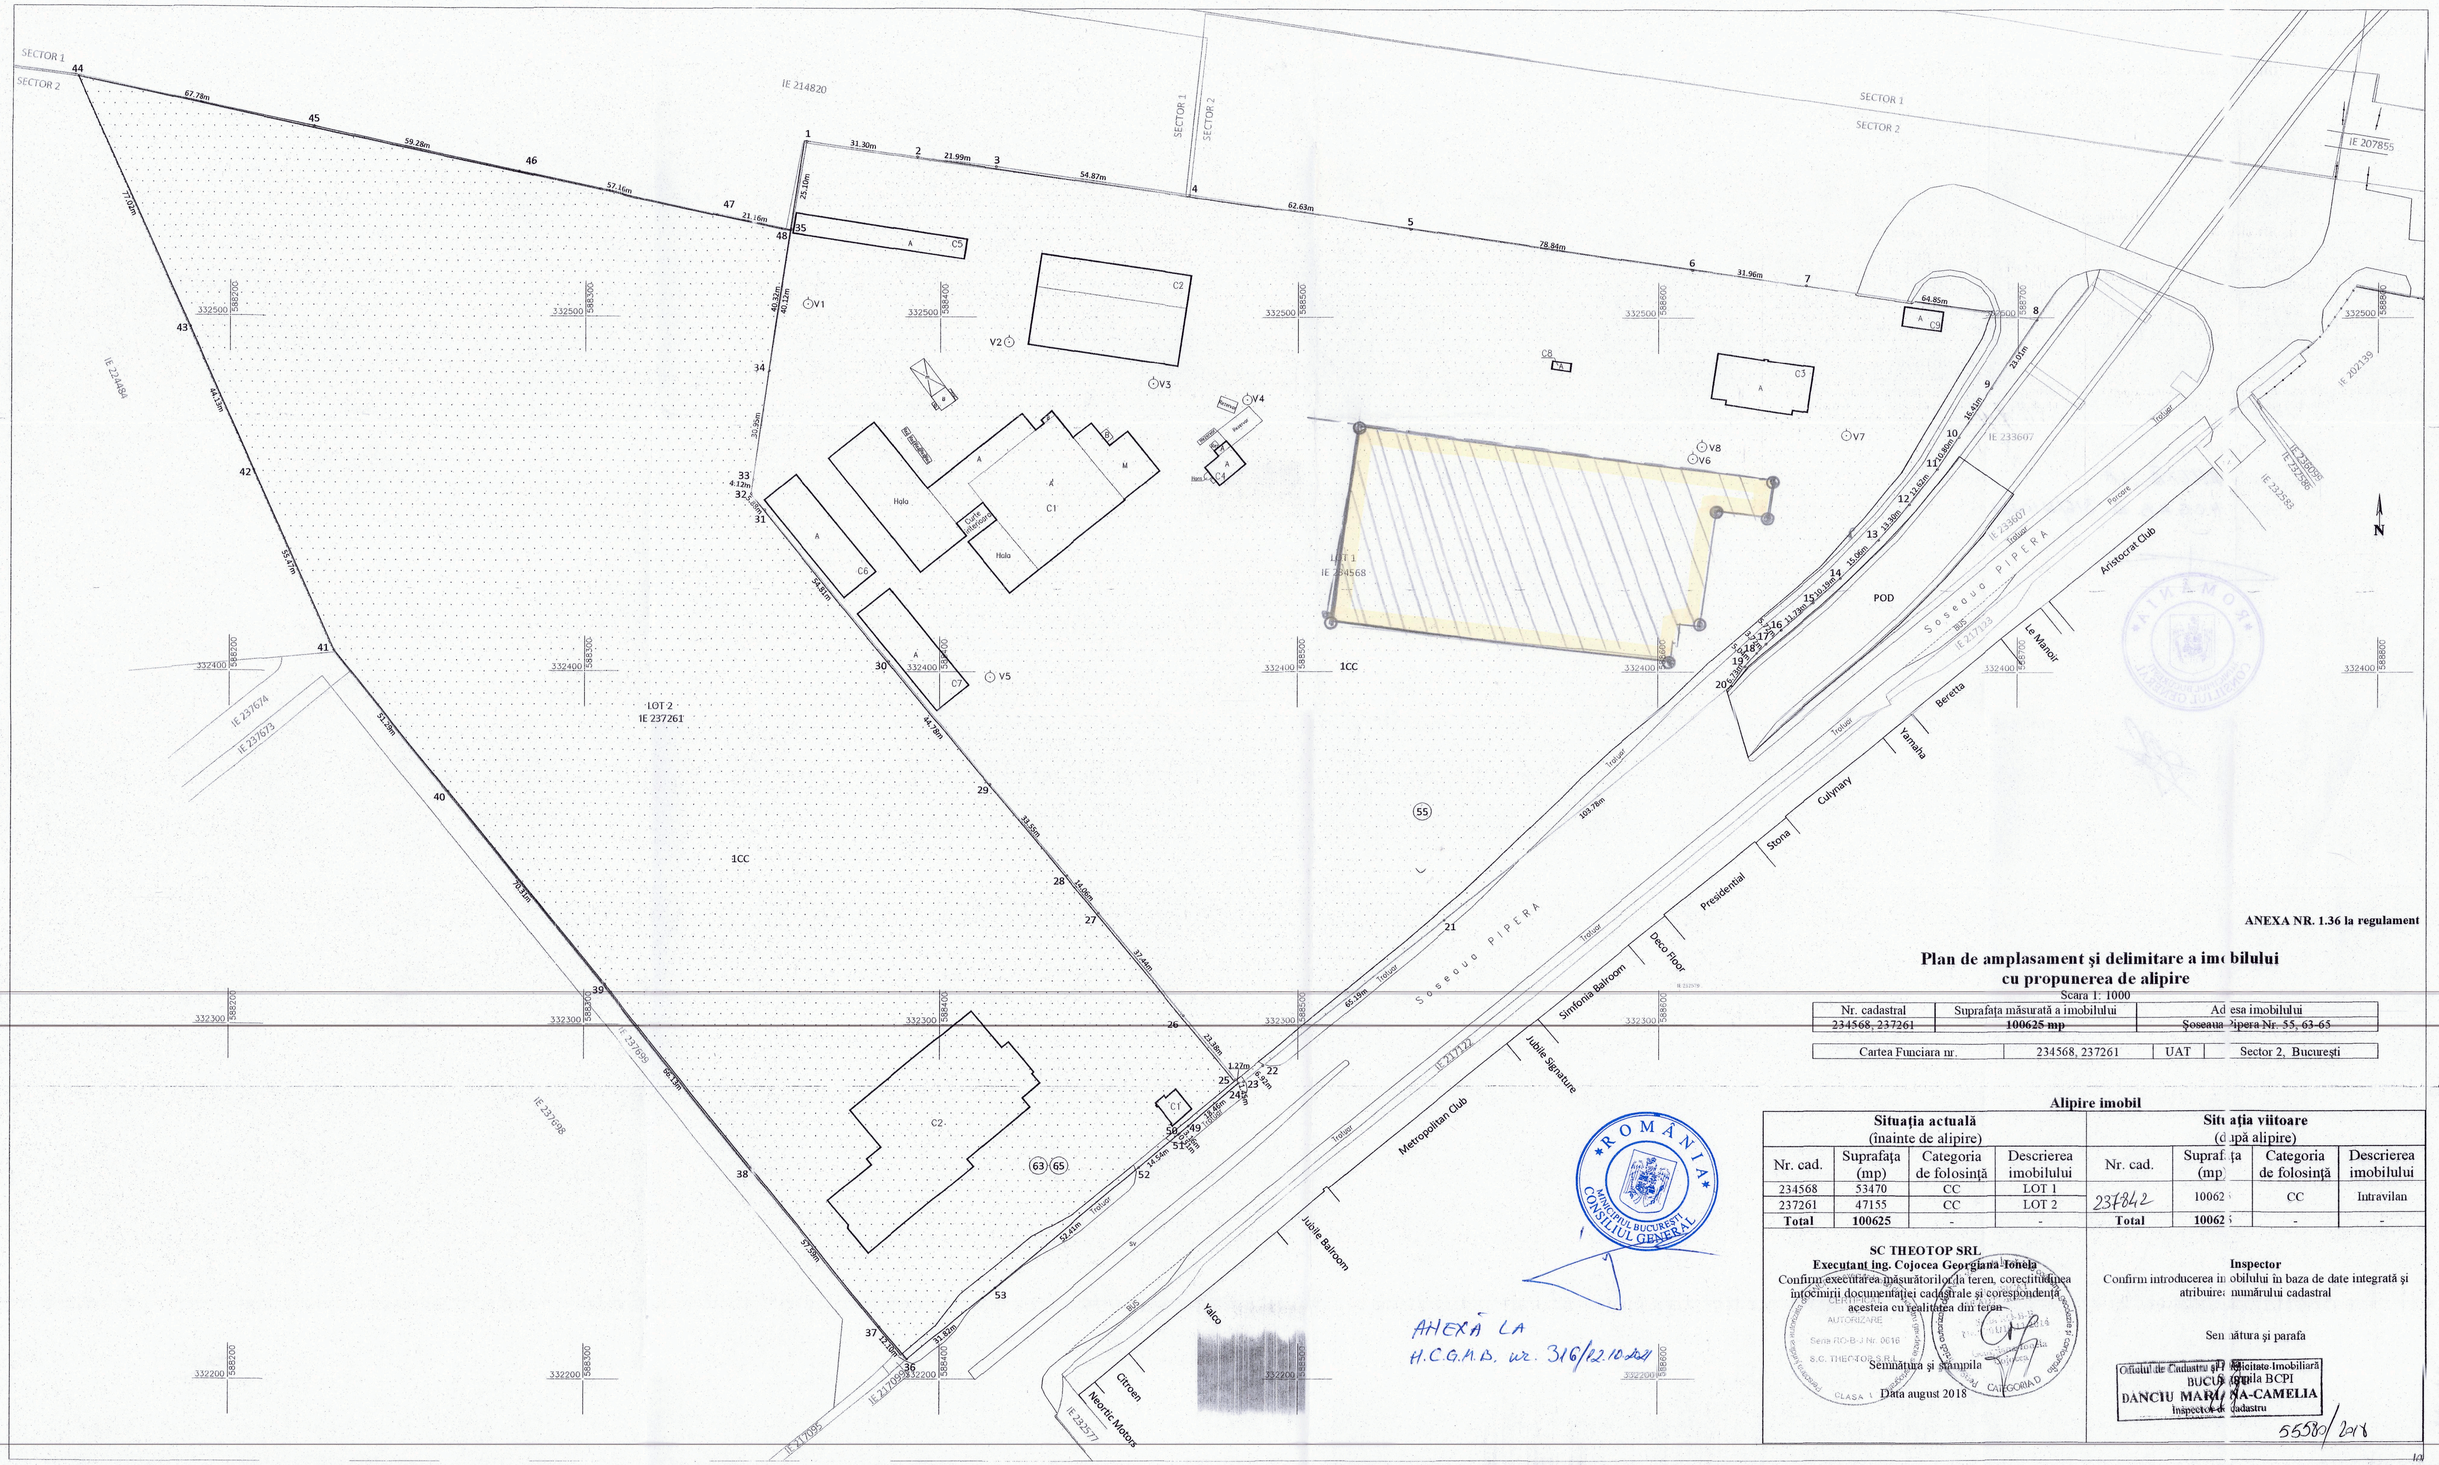


**ANEXA NR. 1.36 la regulament**

## Plan de amplasament şi delimitare a imobilului cu propunerea de alipire

Scara 1: 1000

| Nr. cadastral | Suprafaţa măsurată a imobilului | Adresa imobilului |
|---|---|---|
| 234568, 237261 | **100625 mp** | Şoseaua Pipera Nr. 55, 63-65 |

| Cartea Funciara nr. | 234568, 237261 | UAT | Sector 2, Bucureşti |
|---|---|---|---|

**Alipire imobil**

| Situaţia actuală (inainte de alipire) | | | | Situaţia viitoare (dupa alipire) | | | |
|---|---|---|---|---|---|---|---|
| Nr. cad. | Suprafaţa (mp) | Categoria de folosinţă | Descrierea imobilului | Nr. cad. | Suprafaţa (mp) | Categoria de folosinţă | Descrierea imobilului |
| 234568 | 53470 | CC | LOT 1 | 237842 | 10062[illegible] | CC | Intravilan |
| 237261 | 47155 | CC | LOT 2 | | | | |
| **Total** | **100625** | - | - | **Total** | **10062[illegible]** | - | - |

**SC THEOTOP SRL**
**Executant ing. Cojocea Georgiana Ionela**
Confirm executarea măsurătorilor la teren, corectitudinea întocmirii documentaţiei cadastrale şi corespondenţa acesteia cu realitatea din teren

Semnătura şi ştampila

Data august 2018

**Inspector**
Confirm introducerea imobilului în baza de date integrată şi atribuirea numărului cadastral

Semnătura şi parafa

Oficiul de Cadastru şi Publicitate Imobiliară BUCUREŞTI
DANCIU MARIANA-CAMELIA
Inspector de cadastru

55580/2018

AHEXĂ LA H.C.G.M.B. nr. 316/22.10.2021