
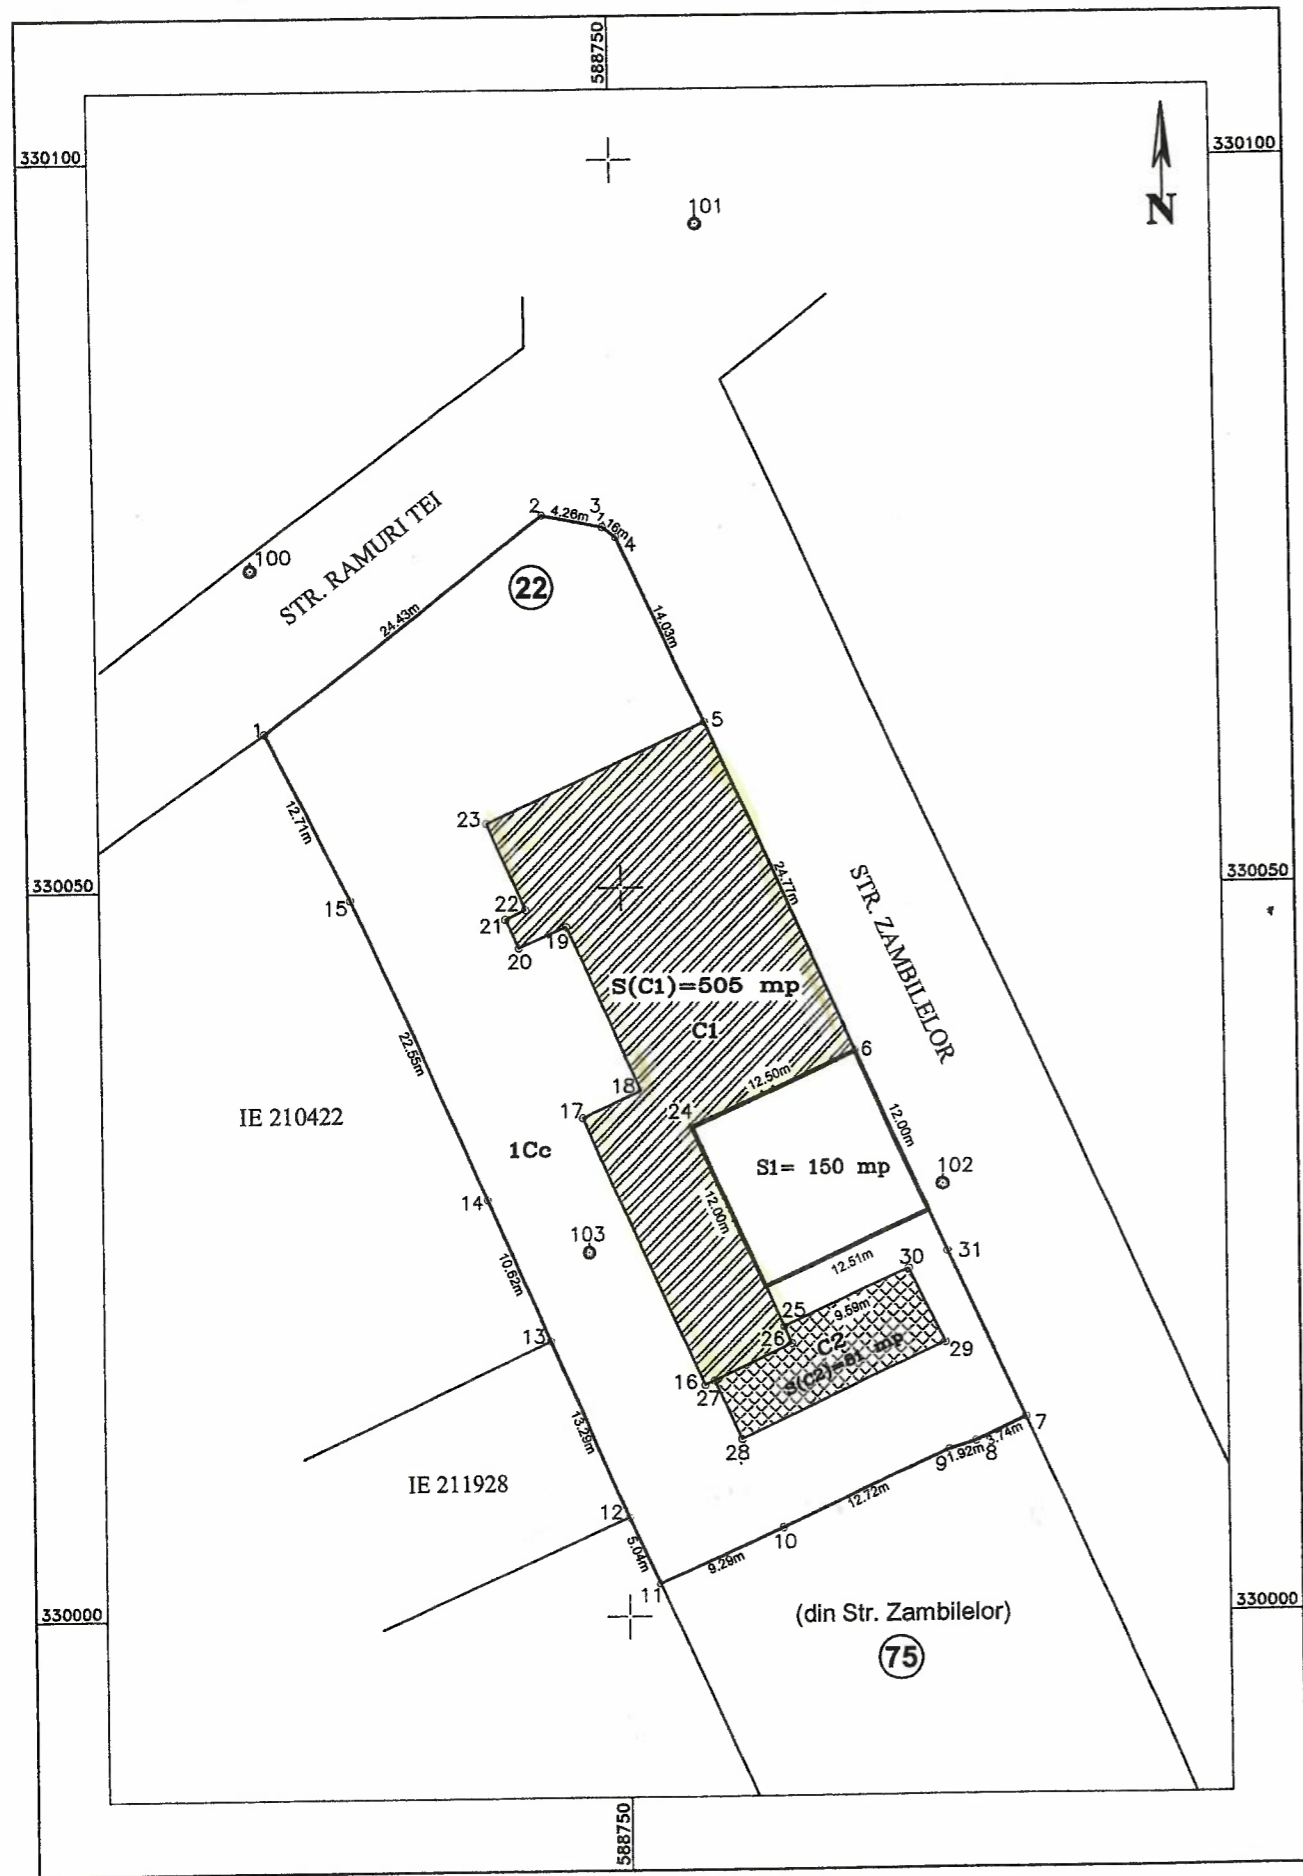


PLAN DE AMPLASAMENT SI DELIMITARE AL IMOBILULUI
SCARA 1 : 500 *Annexa*

Nr. cadastral	Suprafata masurata	Adresa imobilului:
234564	1850 mp	Str. Ramuri Tei nr. 22
Cartea Funciara nr.		UAT sector 2, Bucuresti

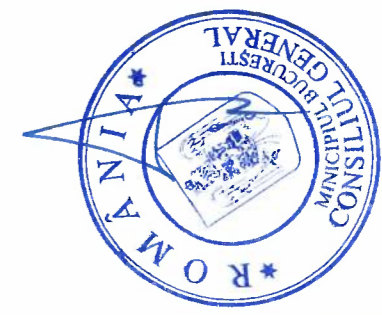

A. Date referitoare la teren

Nr. parcela	Categoria de folosinta	Suprafata (m.p.)	Mentuni
1	Cc	1850	teren intravilan imprejmuit gard din beton, gard plasa si limita calcane
TOTAL		1850	

B. Date referitoare la constructii

Cod constr.	Destinatia	Suprafata construita la sol (mp)	Mentuni
C1	CAS	505	Constructie-S+P+2E, edificata in anul 1930, S.c.desf. = 1803 mp
C2	CA	81	Post trafo, edificat in anul 1930; S.c.desf. = 81 mp
TOTAL		586	

Suprafata totala masurata a imobilului = 1850 mp
 Suprafata din act = 505 mp (teren sub constructie)

<p>Executant: GEORGESCU CLAUDIU OCTAVIAN Confirma executarea masuratorilor de teren, corectitudinea intocmirii documentatiei cadastrale si corespondenta acesteia cu realitatea din teren</p> <p>Semnatura si stampila AUTORIZARE Seria:RO-MB-F.Nr. 0060 Data: Mar 2010 CLAUDIU OCTAVIAN GEORGESCU</p>	<p>Inspector Confirma introducerea imobilului in baza de date integrala si atribuirea numarului cadastral</p> <p>Semnatura si stampila Data: Stampila BCPI</p>
--	--



Handwritten signature