PLAN CADASTRAL sc[illegible] aferent imobilului situat in Str. Louis Pasteur n[illegible] ctor 5, Bucureşti

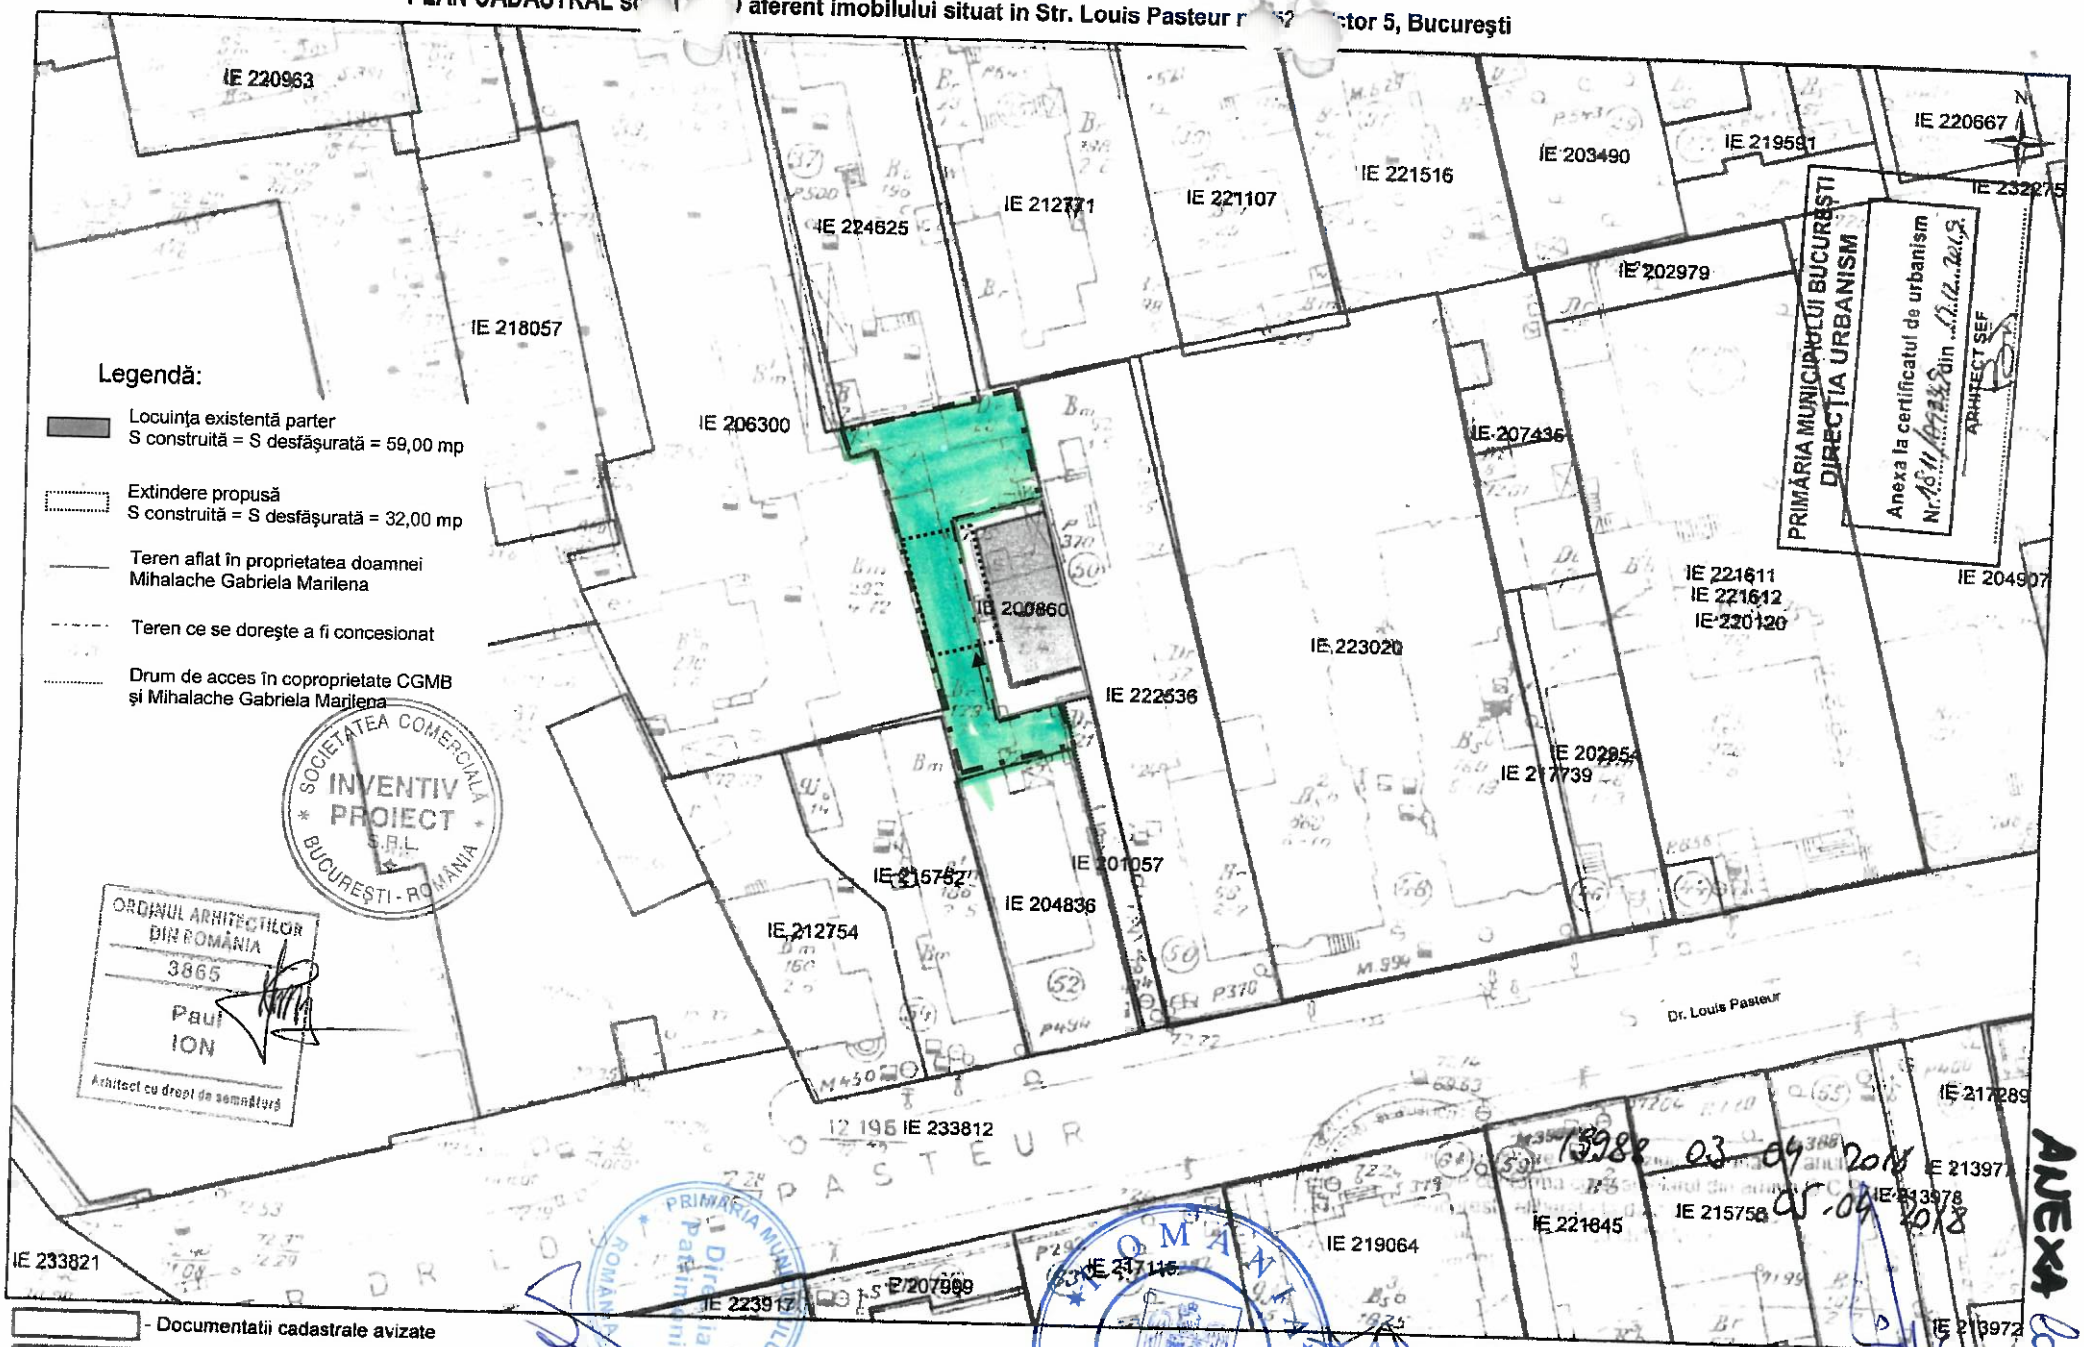


Legendă:

- Locuinţa existentă parter
  S construită = S desfăşurată = 59,00 mp
- Extindere propusă
  S construită = S desfăşurată = 32,00 mp
- Teren aflat în proprietatea doamnei Mihalache Gabriela Marilena
- Teren ce se doreşte a fi concesionat
- Drum de acces în coproprietate CGMB şi Mihalache Gabriela Marilena

SOCIETATEA COMERCIALĂ INVENTIV PROIECT S.R.L. BUCUREŞTI - ROMÂNIA

ORDINUL ARHITECŢILOR DIN ROMÂNIA
3865
Paul ION
Arhitect cu drept de semnătură

PRIMĂRIA MUNICIPIULUI BUCUREŞTI Direcţia Patrimoniu

ROMÂNIA MUNICIPIUL BUCUREŞTI CONSILIUL GENERAL

- Documentatii cadastrale avizate
- Construcţii înregistrate in sistemul integrat de cadastru si carte funciara

OCPI Bucureşti, B-dul Expt5zitie nr. 1A, sector 1, Bucureşti
Data: 05.04.2018
Întocmit: TÂNASE Mădălina

ANEXA la HCGMB nr. 312/2018