


Amexa la HCGMB nr.
341/29.06.2022

Plan de amplasament si delimitare a imobilului
Scara 1:500


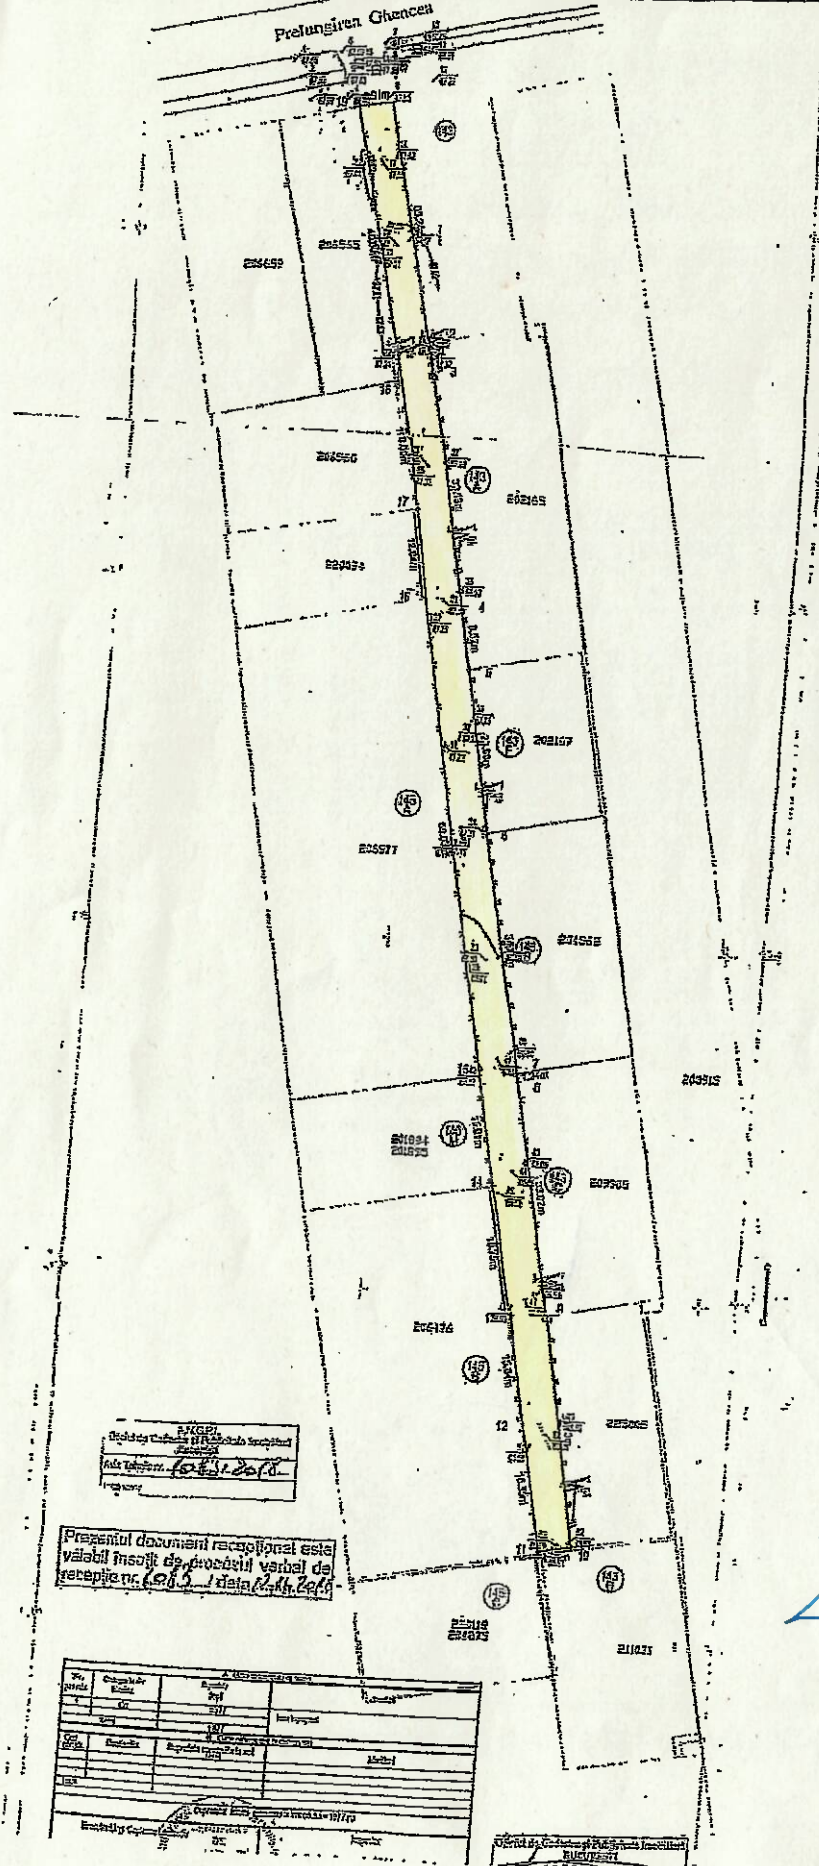






CALCULUL ANALITIC AL SUPRAFETELOR

BUCURESTI

UAT sector 6

Prelungirea Ghencea 143 (drum acces)

Parcela (1) drum acces

| Nr. Pct. | Coordonate pct.de contur | | Lungimi latari D(i, i+1) |
|-------------|--------------------------|------------|--------------------------------|
| | X [m] | Y [m] | |
| 1 | 323918.910 | 580291.920 | 35.245 |
| 2 | 323884.428 | 580299.212 | 4.683 |
| 3 | 323879.827 | 580300.085 | 33.130 |
| 4 | 323847.410 | 580306.923 | 8.523 |
| 5 | 323839.077 | 580308.711 | 23.676 |
| 6 | 323815.889 | 580313.493 | 34.745 |
| 7 | 323781.909 | 580320.746 | 1.240 |
| 8 | 323780.692 | 580320.985 | 33.820 |
| 9 | 323747.603 | 580327.977 | 33.728 |
| 10 | 323714.361 | 580333.683 | 4.568 |
| 11 | 323713.595 | 580329.180 | 18.546 |
| 12 | 323731.781 | 580325.546 | 15.836 |
| 13 | 323747.335 | 580322.573 | 18.747 |
| 14 | 323765.627 | 580318.470 | 15.991 |
| 15 | 323781.291 | 580315.254 | 69.032 |
| 16 | 323846.903 | 580301.326 | 12.941 |
| 17 | 323861.620 | 580298.930 | 17.860 |

S(1)=1076.59mp P=427.349m

AUTORIZARE
 Seria RC 25/11/2015
 LAURENȚHI
 CĂPLESCU
 CATEGORIA D

PRIMĂRIA MUNICIPIULUI BUCUREȘTI
 Direcția
 Patrimoniu
 ROMÂNIA

ROMÂNIA
 MINICIPIUL BUCUREȘTI
 CONSILIUL GENERAL

Coordonatele prezentate sunt in sistem de proiectie: Stereografic 1970