
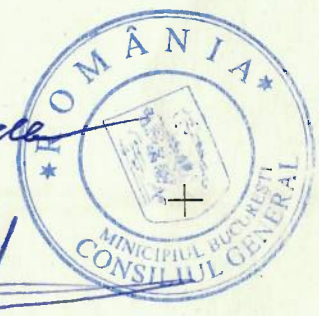


Anexa HGAMB
nr. 136/27.04.2023

Anexa la
HGAMB nr.

Plan de amplasament si delimitare a imobilului
Scara 1:500

| | | | |
|---------------------|--------------------|--|----------|
| Nr. cadastral | Suprafata masurata | Adresa imobilului | |
| | 14607 mp | Soseaua Viilor, nr. 52, Sector 5, Mun. Bucuresti | |
| Cartea Funciara nr. | | UAT | SECTOR 5 |

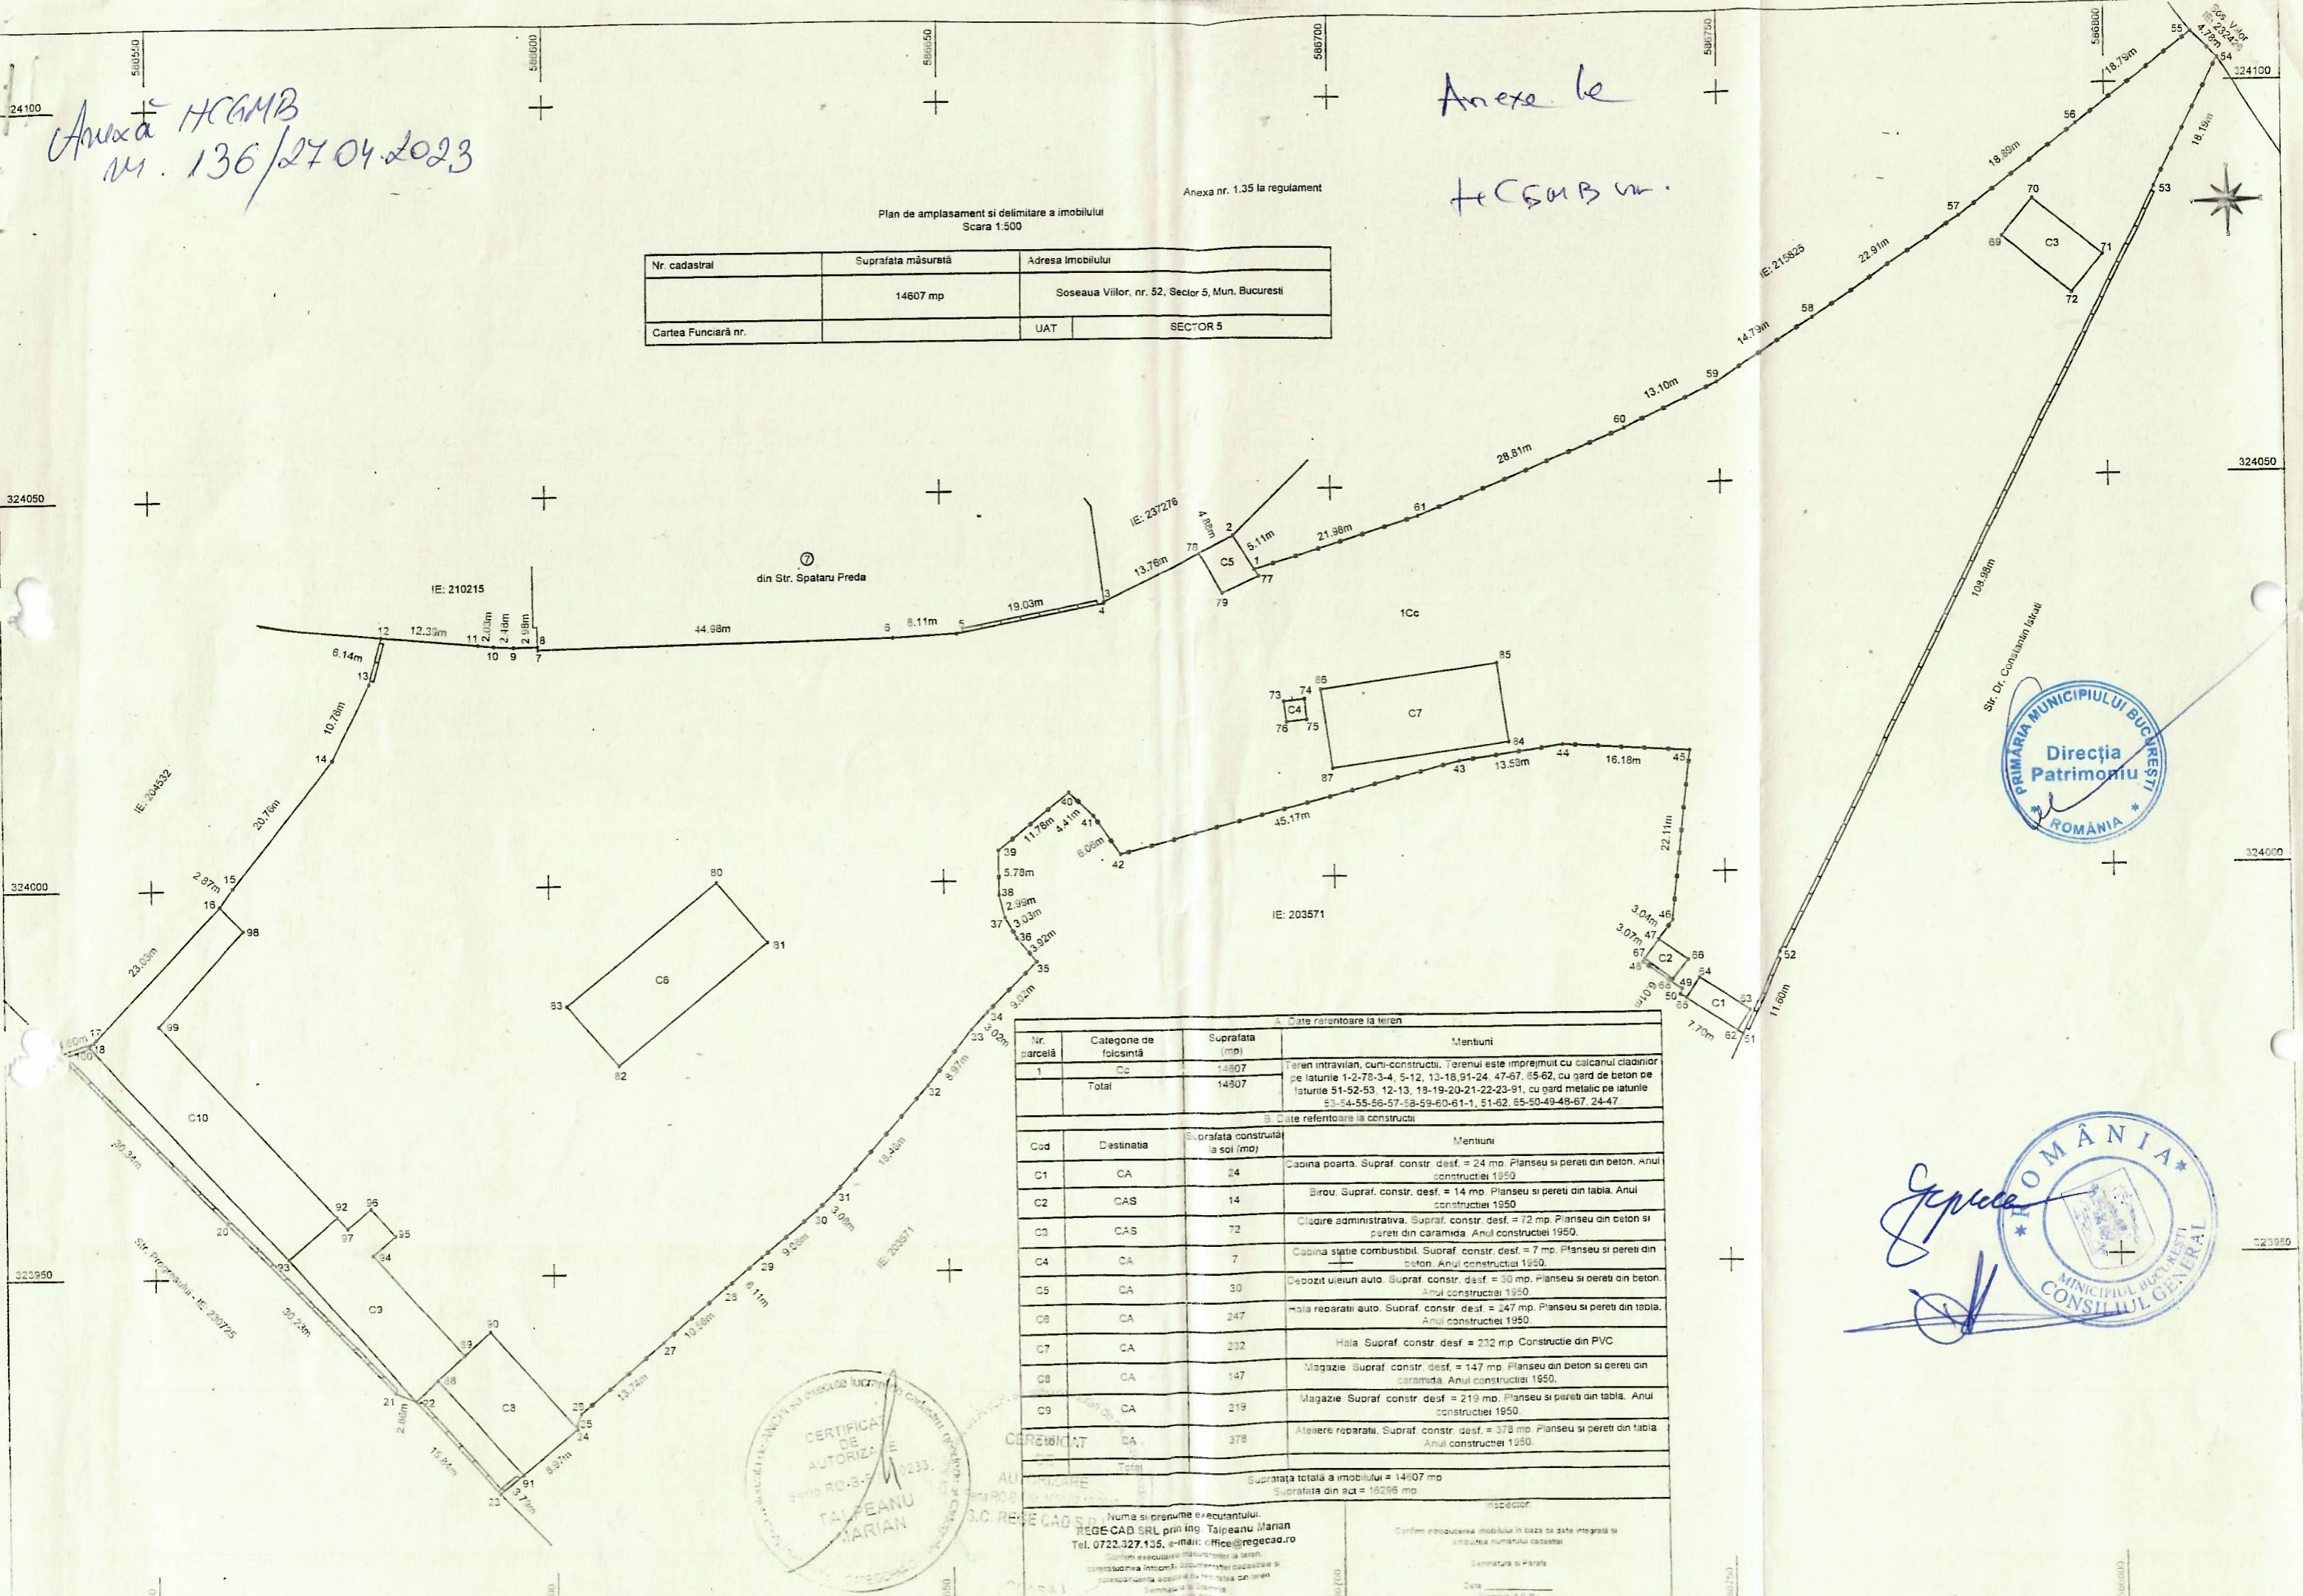

| A. Date referitoare la teren | | | |
|------------------------------------|------------------------|--|---|
| Nr. parcelă | Categorie de folosință | Suprafata (mp) | Mentuni |
| 1 | Cc | 14607 | Teren intravilan, curi-construcții. Terenul este împrejmuit cu calcanul claditor pe laturile 1-2-78-3-4, 5-12, 13-18, 91-24, 47-67, 55-62, cu gard de beton pe laturile 51-52-53, 12-13, 19-19-20-21-22-23-91, cu gard metalic pe laturile 53-54-55-56-57-58-59-60-61-1, 51-62, 65-50-49-48-67, 24-47 |
| | Total | 14607 | |
| B. Date referitoare la construcții | | | |
| Cod | Destinația | Suprafata construita la sol (mp) | Mentuni |
| C1 | CA | 24 | Cabina poarta. Supraf. constr. desf. = 24 mp. Planseu si pereti din beton. Anul constructiei 1950. |
| C2 | CAS | 14 | Birou. Supraf. constr. desf. = 14 mp. Planseu si pereti din tabla. Anul constructiei 1950. |
| C3 | CAS | 72 | Cladire administrativa. Supraf. constr. desf. = 72 mp. Planseu din beton si pereti din caramida. Anul constructiei 1950. |
| C4 | CA | 7 | Cabina statie combustibil. Supraf. constr. desf. = 7 mp. Planseu si pereti din beton. Anul constructiei 1950. |
| C5 | CA | 30 | Depozit uleiuri auto. Supraf. constr. desf. = 30 mp. Planseu si pereti din beton. Anul constructiei 1950. |
| C6 | CA | 247 | Hala reparatii auto. Supraf. constr. desf. = 247 mp. Planseu si pereti din tabla. Anul constructiei 1950. |
| C7 | CA | 232 | Hala Supraf. constr. desf. = 232 mp. Constructie din PVC |
| C8 | CA | 147 | Magazie. Supraf. constr. desf. = 147 mp. Planseu din beton si pereti din caramida. Anul constructiei 1950. |
| C9 | CA | 219 | Magazie. Supraf. constr. desf. = 219 mp. Planseu si pereti din tabla. Anul constructiei 1950. |
| C10 | CA | 378 | Atelier reparatii. Supraf. constr. desf. = 378 mp. Planseu si pereti din tabla. Anul constructiei 1950. |
| | Total | | |
| | | Suprafata totala a imobilului = 14607 mp | |
| | | Suprafata din sol = 16296 mp | |



Numa si prenume executantului:
REGE CAD SRL prin ing. Talpeanu Marian
Tel. 0722.327.135, e-mail: rce@regecad.ro

Confirm inlocuirea imobilului in baza de date integrata si introducerea in cartea funciara a proprietarii cadastrale.
Data: 19.04.2023