

PLAN DE AMPLASAMENT SI DELIMITARE AL IMOBILULUI

Scara 1:500

| Nr. cadastral | Suprafata masurata a imobilului (mp) | Adresa imobilului |
|---------------------|--------------------------------------|---|
| | 8236 | Drumul Zaplazului nr.1, Amfiteatrul Tineretului Sectorul 4, mun.Bucuresti |
| Cartea Funciara nr. | | Unitatea Administrativ-Teritoriala (UAT) |
| | | SECTOR 4 |


Calculul ariei pentru suprafata construita si reconstruita, necesara pentru a asigura exploatarea normala a constructiei

| Nr. Pct. | Coordonate pct.de contur | | Lungimii laterali D(i,i+1) |
|----------|--------------------------|------------|----------------------------|
| | X [m] | Y [m] | |
| 31 | 323012.032 | 588940.351 | 3.155 |
| 32 | 323009.829 | 588942.609 | 11.437 |
| 33 | 323006.359 | 588953.507 | 7.987 |
| 34 | 323011.591 | 588959.542 | 5.461 |
| 35 | 323012.738 | 588964.881 | 1.453 |
| 36 | 323014.157 | 588964.568 | 3.325 |
| 37 | 323011.735 | 588972.533 | 1.647 |
| 38 | 323010.595 | 588971.344 | 5.531 |
| 39 | 323006.815 | 588975.382 | 7.932 |
| 40 | 322999.027 | 588976.884 | 11.708 |
| 41 | 322995.566 | 588986.067 | 3.516 |
| 42 | 322995.466 | 588991.582 | 0.412 |
| 43 | 322995.081 | 588991.729 | 0.484 |
| 44 | 322995.215 | 588992.194 | 1.902 |
| 45 | 322993.387 | 588992.721 | 0.457 |
| 46 | 322993.261 | 588992.282 | 0.267 |
| 47 | 322992.999 | 588992.335 | 1.811 |
| 48 | 322992.236 | 588991.421 | 26.976 |
| 49 | 322995.994 | 588997.670 | 2.649 |
| 50 | 322995.805 | 588995.034 | 9.537 |
| 51 | 322998.844 | 588988.735 | 2.099 |
| 52 | 322997.177 | 588987.234 | 35.729 |
| 53 | 322994.274 | 588991.623 | 2.296 |
| 54 | 322995.274 | 588949.556 | 16.188 |
| 55 | 322985.158 | 588936.736 | 2.143 |
| 19 | 322986.380 | 588934.975 | 0.722 |
| 20 | 322969.792 | 588934.382 | 14.439 |
| 21 | 322975.819 | 588923.113 | 1.969 |
| 56 | 322977.082 | 588921.603 | 2.430 |
| 57 | 322979.445 | 588921.038 | 9.045 |
| 58 | 322988.421 | 588919.922 | 2.439 |
| 59 | 322980.000 | 588918.063 | 27.181 |
| 60 | 323008.674 | 588937.786 | 1.237 |
| 61 | 323009.907 | 588937.685 | 2.633 |
| 29 | 323011.718 | 588939.598 | 0.557 |
| 30 | 323011.241 | 588939.868 | 0.917 |

S=3259.88mp P=234.022m



[Handwritten signature]

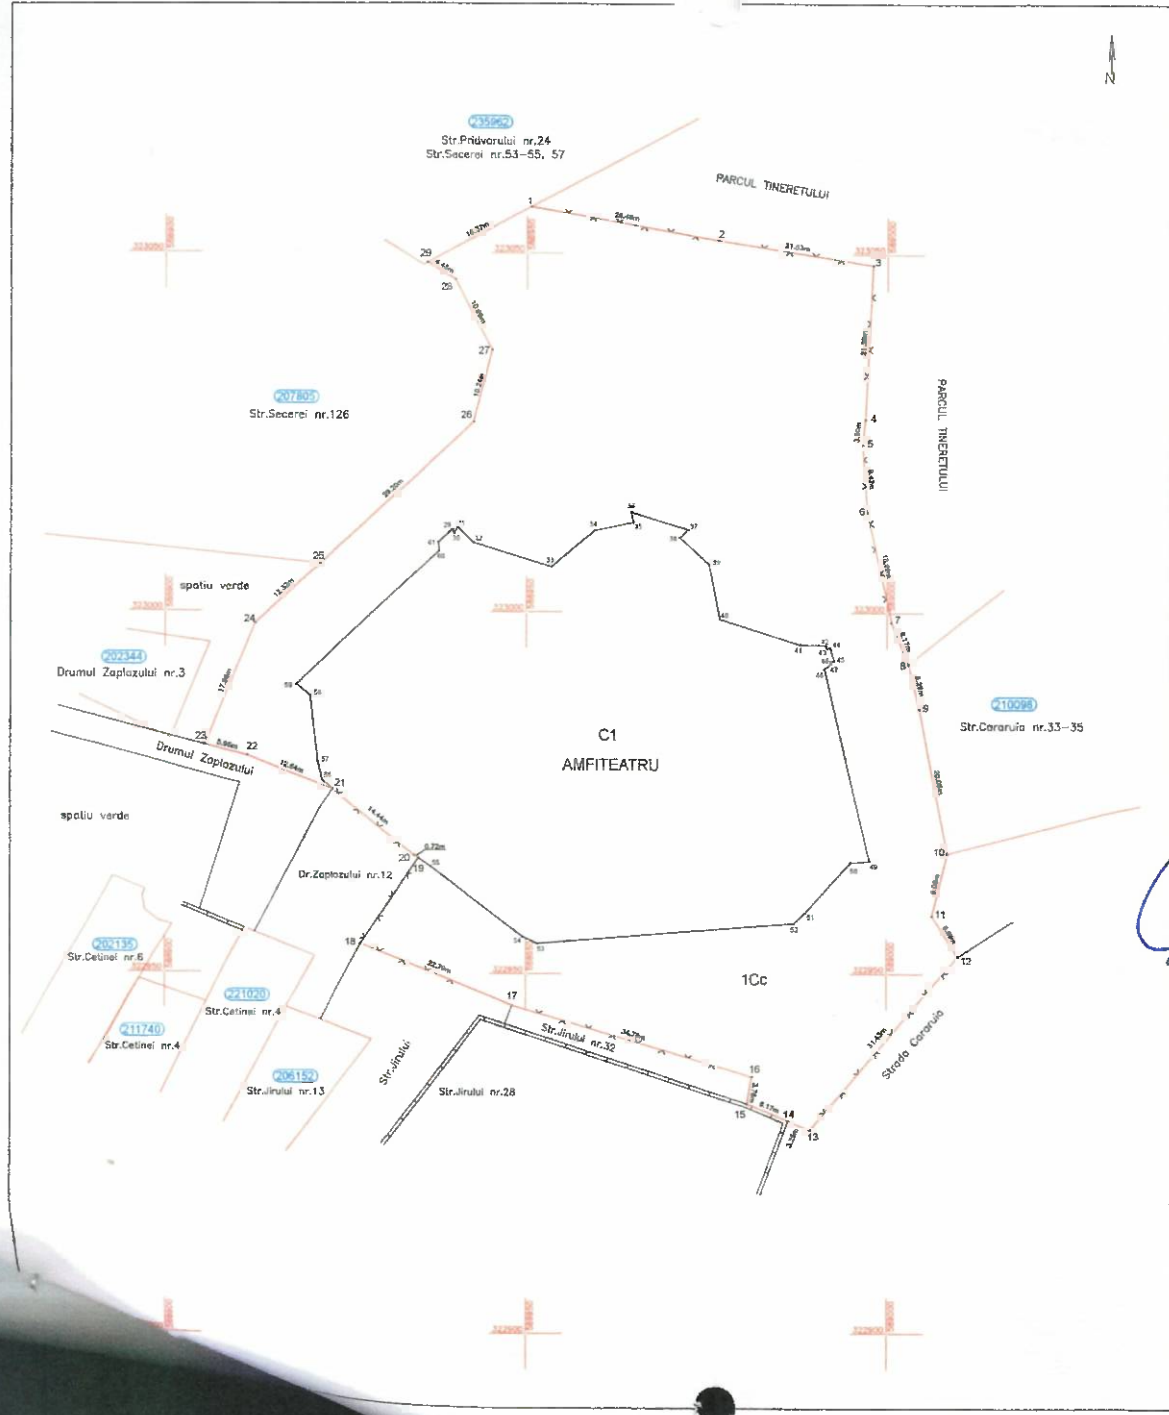

| A. Date referitoare la teren | | | |
|--|------------------------|--|---|
| Nr. parcela | Categoria de folosinta | Suprafata (mp) | Mentiiuni |
| 1 | Cc | 8236 | Teren intravilan, imprejmuit cu gard plasa intre punctele 1-2-3-4-5-6-7, 12-13-14-15-16-17-18-19-20-21 si neimprejmuit in rest; |
| Total | | 8236 | |
| B. Date referitoare la constructii | | | |
| Cod | Destinatia | Suprafata construita la sol (mp) | Mentiiuni |
| C1 | CAS | 3280 | Amfiteatrul - Parter; An constructie: 1990 Suprafata construita desfasurata = 3260mp |
| Total | | 3280 | |
| Suprafata totala masurata a imobilului = 8236mp | | | |
| Suprafata din act = _____ mp | | | |
| Executant INGEO PROIECT SRL Seria RC-B-I, Nr. 23/2016.03.2022 Cristian COLF Seria RC-MB-F, Nr. 056/17.12.2018 Confirm executarea masuratori la teren, corectitudinea informarii documentatiei cadastrale si corespondenta acesteia cu realitatea din teren Semnatura si stampila | | Inspector Confirm introducerea imobilului in baza de date integrate si atribuirea numarului cadastral Semnatura si paraf | |
| Date: | | | |