SISTEMUL DE ALIMENTARE CU ENERGIE TERMICĂ AL MUNICIPIULUI BUCUREŞTI
SITUAŢIE LUCRARI MODERNIZARE

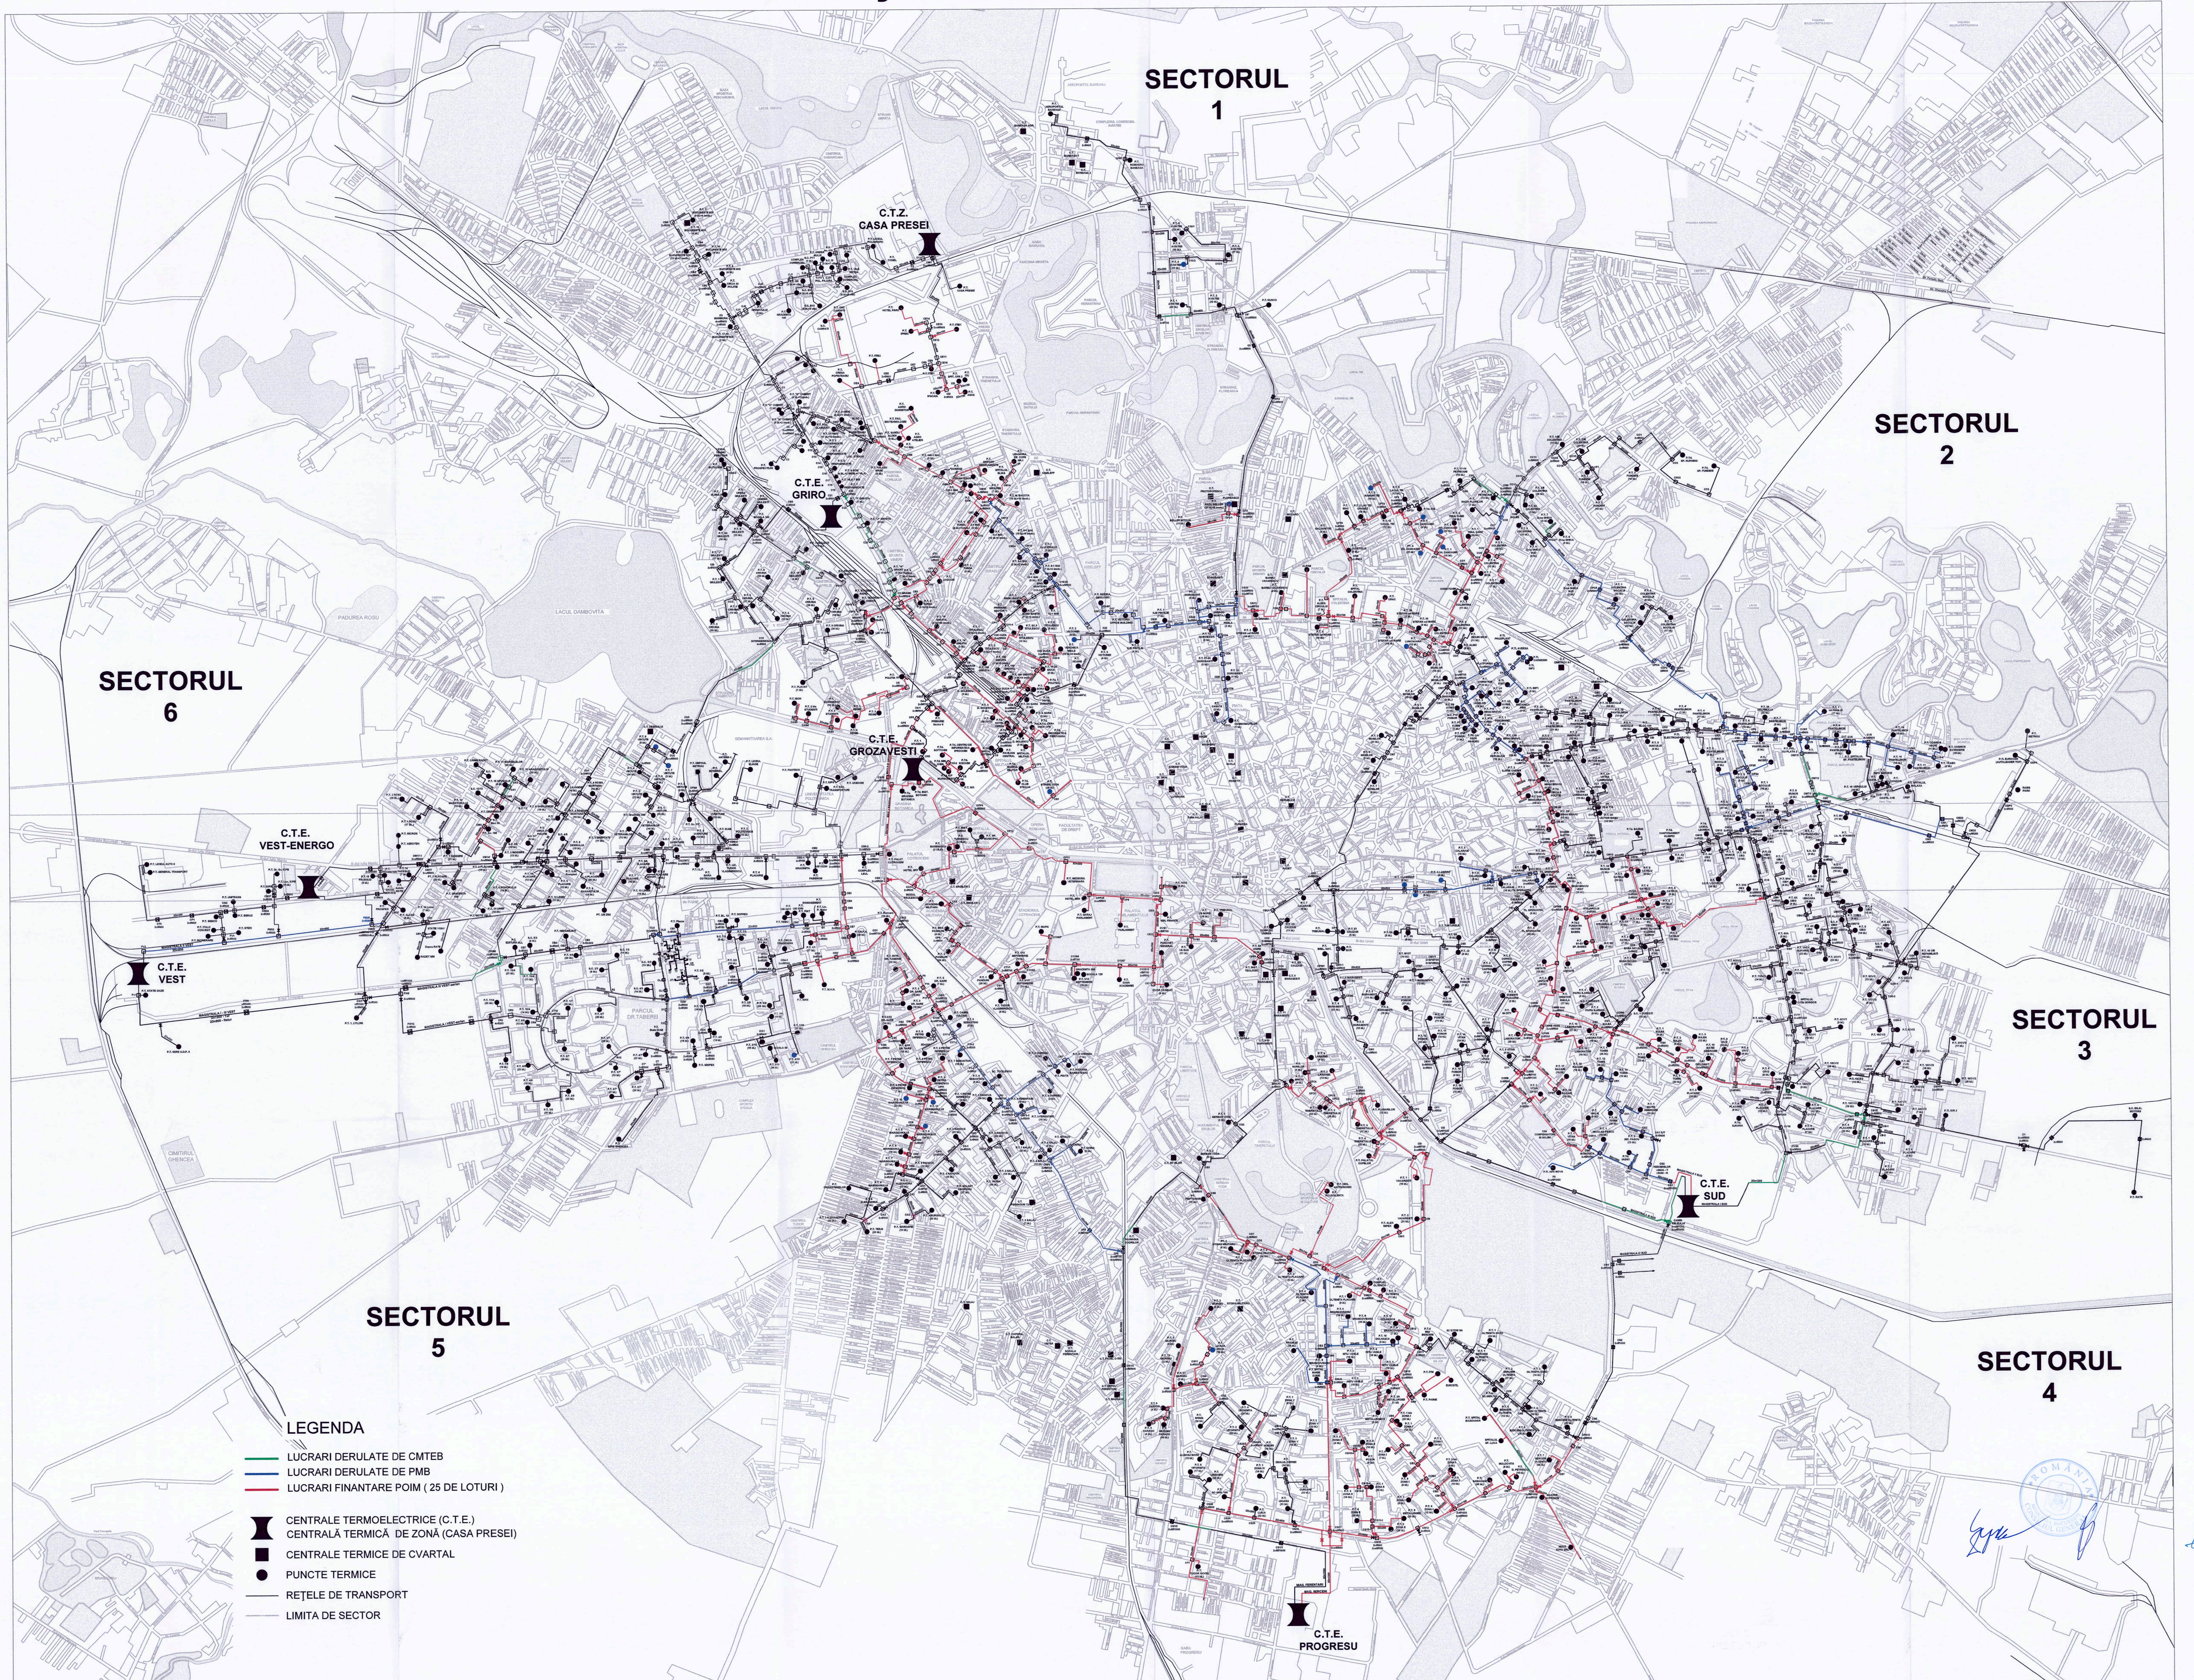
SECTORUL 1
SECTORUL 2
SECTORUL 3
SECTORUL 4
SECTORUL 5
SECTORUL 6
C.T.Z. CASA PRESEI
C.T.E. GRIRO
C.T.E. GROZAVESTI
C.T.E. VEST-ENERGO
C.T.E. VEST
C.T.E. SUD
C.T.E. PROGRESU
LACUL DAMBOVITA
PARCUL DRUMUL TABEREI
LEGENDA
LUCRARI DERULATE DE CMTEB
LUCRARI DERULATE DE PMB
LUCRARI FINANTARE POIM (25 DE LOTURI)
CENTRALE TERMOELECTRICE (C.T.E.)
CENTRALĂ TERMICĂ DE ZONĂ (CASA PRESEI)
CENTRALE TERMICE DE CVARTAL
PUNCTE TERMICE
REŢELE DE TRANSPORT
LIMITA DE SECTOR

MUNICIPIUL BUCUREŞTI CONSILIUL GENERAL

SOCIETATEA COMPANIA MUNICIPALĂ TERMOENERGETICA BUCUREŞTI S.A.

PRIMĂRIA MUNICIPIULUI BUCUREŞTI
DIRECŢIA GENERALĂ SERVICII PUBLICE
DIRECŢIA SERVICII INTEGRATE

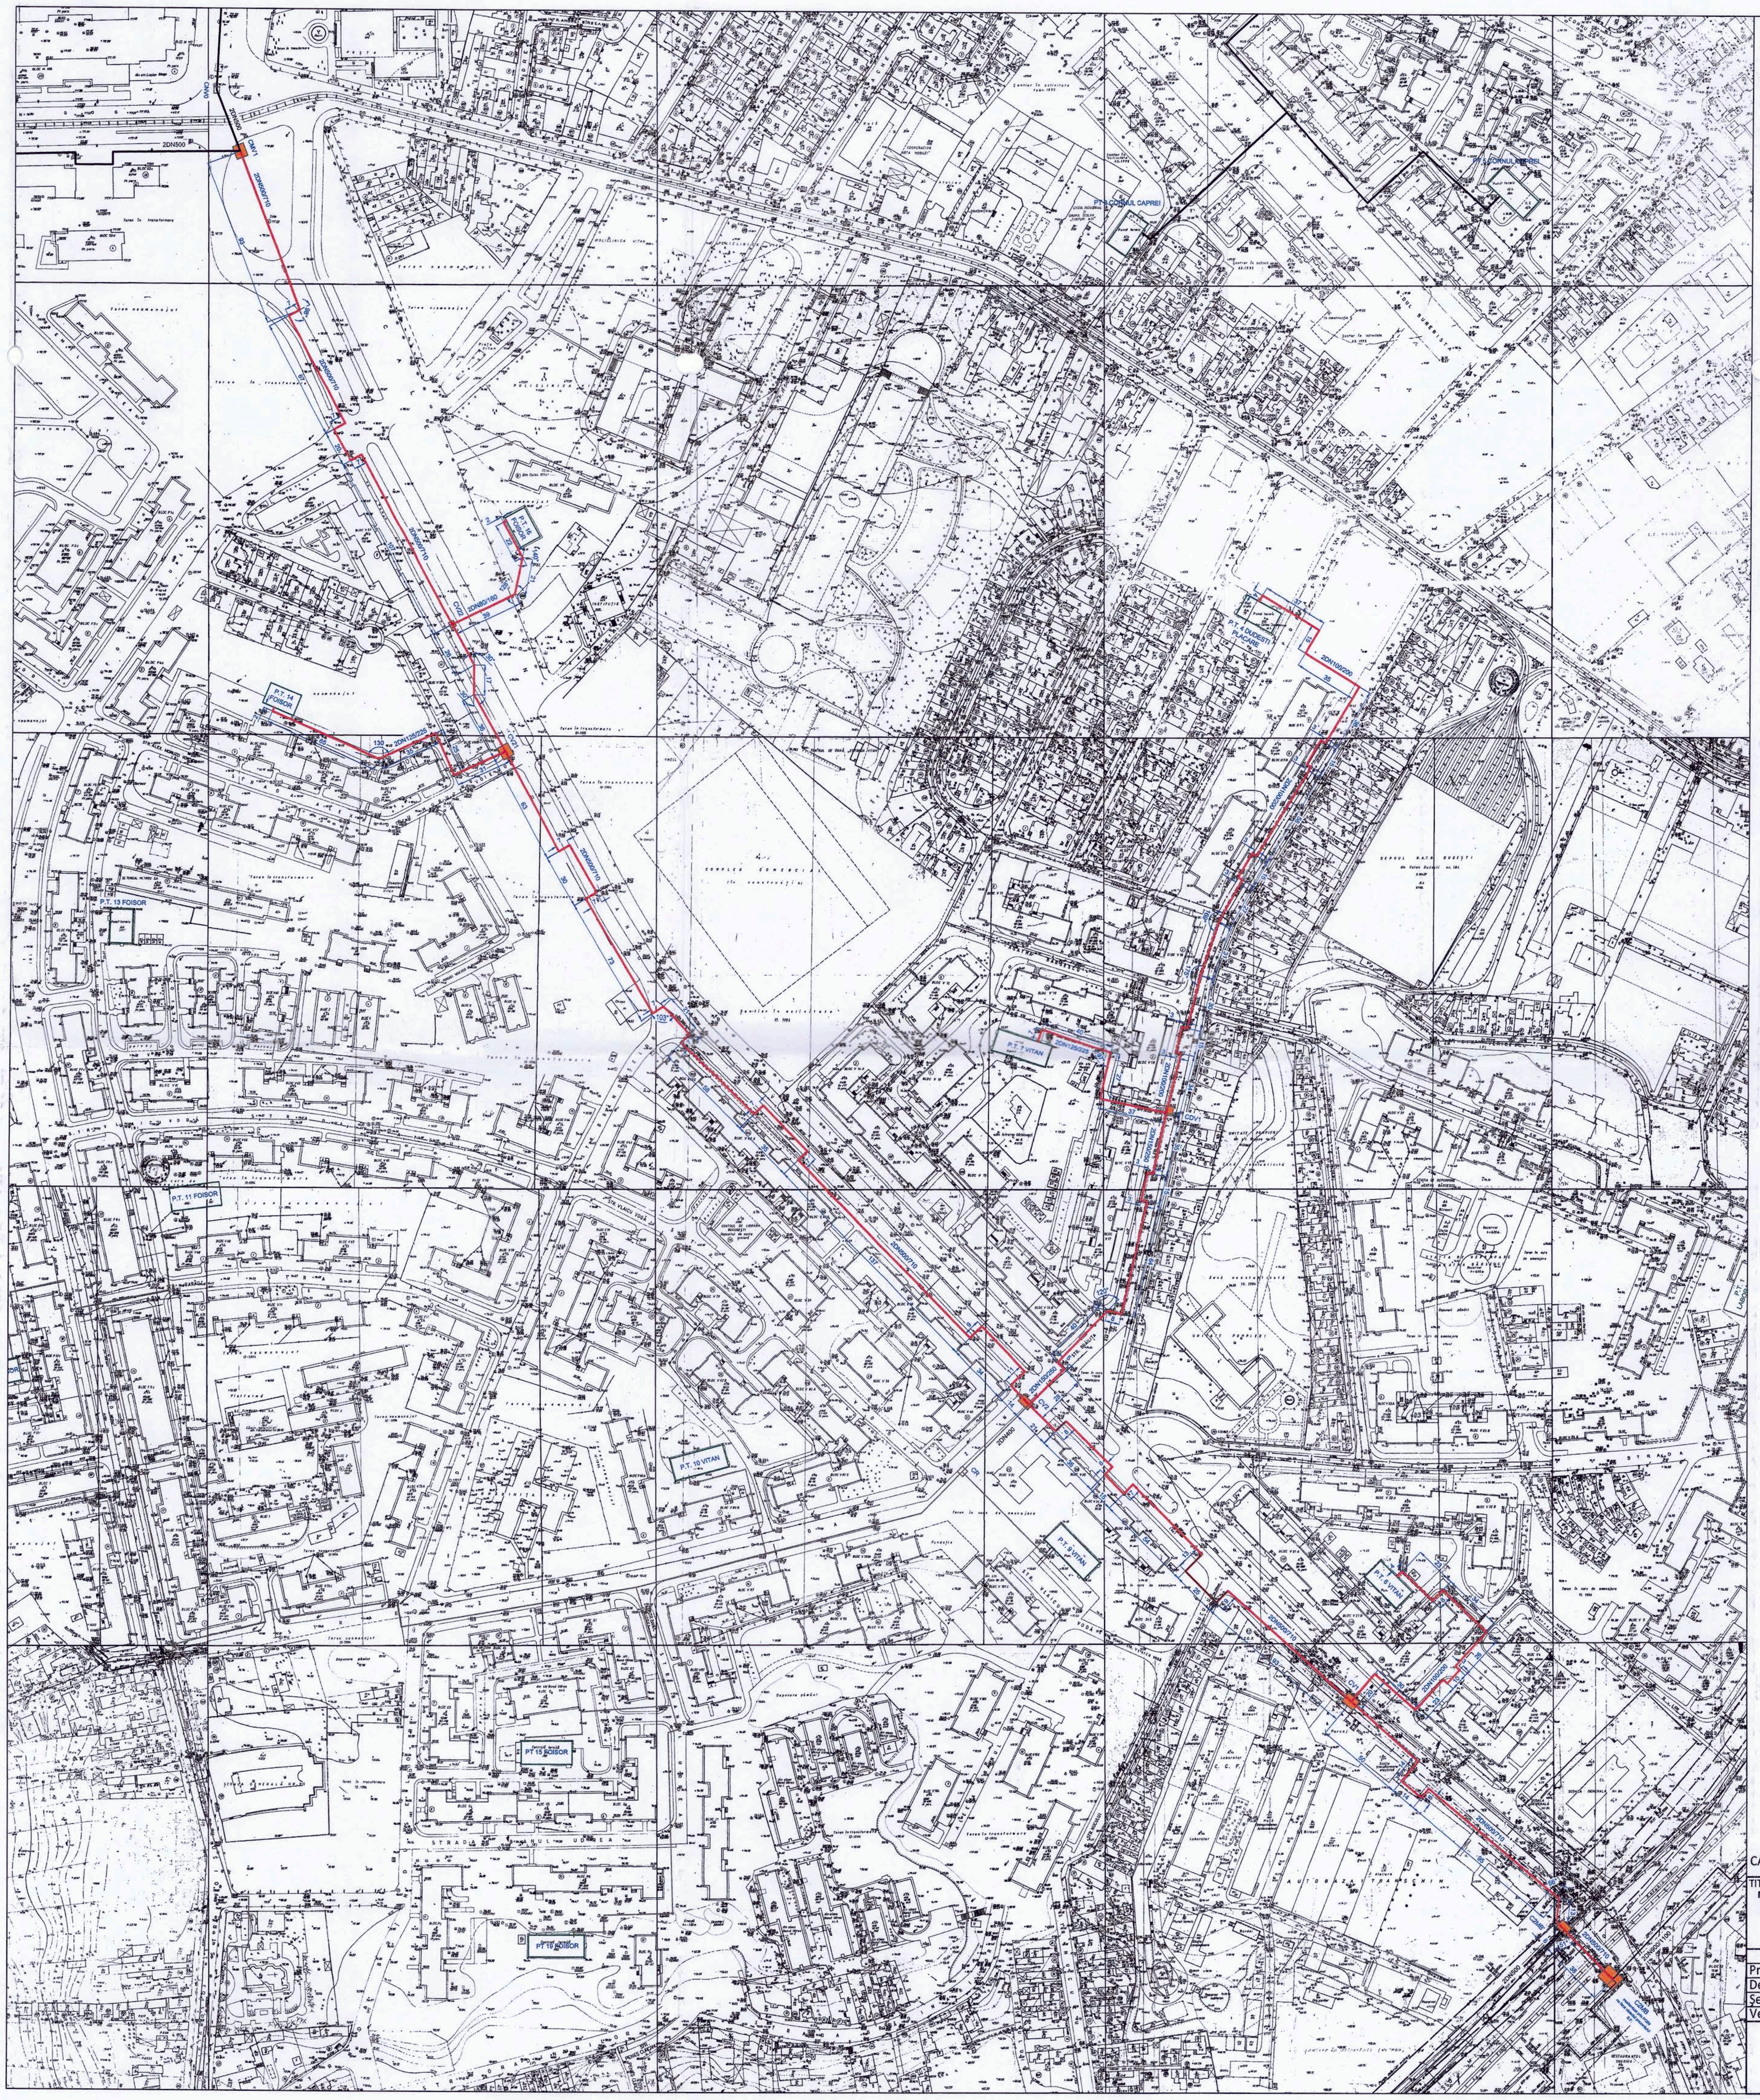
CMV0
2DN500
CMV1
2DN500/710
P.T. 16 FOISOR
2DN80/160
CV22
P.T. 14 FOISOR
2DN125/225
CV21
P.T. 13 FOISOR
P.T. 11 FOISOR
STR. VLAICU VODĂ
P.T. 4 DUDESTI PLACARE
2DN100/200
P.T. 7 VITAN
CDV1
2DN150/250
P.T. 10 VITAN
P.T. 12 FOISOR
DEPOUL R.A.T.B. DUDEŞTI

P5

LEGENDA

Conducte de termoficare preizolate, montate pe traseu existent:
- în galerie de termoficare existentă, pe suporturi rulante, 2Dn500/710;
- în galerie de termoficare existentă, pe suporturi glisante, traseu comun cu reţeaua secundară (racorduri la P.T. - uri)
- în pământ, în strat de nisip (racorduri la P.T. - uri).

🟧 Cămin de termoficare existent.

Trasee conducte de termoficare ce nu fac obiectul prezentului proiect.

SOCIETATEA COMPANIA MUNICIPALĂ TERMOENERGETICA BUCUREŞTI S.A.

DIRECTIA SERVICII INTEGRATE

CATEGORIA DE IMPORTANŢĂ A CONSTRUCŢIEI - "C" - CATEGORIA NORMALĂ

TITLUL PROIECTULUI:
MODERNIZARE MAGISTRALE DE TERMOFICARE APARŢINÂND S.A.C.E.T. BUCUREŞTI, PATRU OBIECTIVE ÎNSUMÂND O LUNGIME DE TRASEU DE 12,950 km
OBIECTIV 1 - MAGISTRALA DE TERMOFICARE 3 SUD ÎNTRE CĂMINELE C2MB - CMV1

NR. PROIECT: **226**
FAZA: **STUDIU DE FEZABILITATE**
VOLUM: **UNIC**
ELABORAT: **SERVICIUL PROIECTARE**
PLAN: **T0**

	NUME SI PRENUME	SEMNĂTURĂ	Scara:
Proiectat	Ing. Stefan BITOLEANU		1:2000
Desenat	Ing. Stefan BITOLEANU		
Şef Proiect	Ing. Adrian POPOVICI		Data:
Verificat	Ing. Adrian POPOVICI		2025

TITLUL PLANULUI:

PLAN DE ÎNCADRARE ÎN ZONA

TEB Compania Municipală TERMOENERGETICA BUCUREŞTI

PRIMARIA MUNICIPIULUI BUCUREŞTI
COMPANIA MUNICIPALĂ TERMOENERGETICA BUCUREŞTI

LEGENDA

Conducte de termoficare preizolate, montate pe traseu existent:
- în galerie de termoficare existentă, pe suporturi rulante, 2Dn400/560;
- în galerie de termoficare existentă, pe suporturi glisante, traseu comun cu rețeaua secundară (racorduri la P.T. - uri)
- în pământ, în strat de nisip (racorduri la P.T. - uri).

Cămin de termoficare existent.

Trasee conducte de termoficare ce nu fac obiectul prezentului proiect.

DIRECȚIA SERVICII INTEGRATE

CATEGORIA DE IMPORTANŢĂ A CONSTRUCŢIEI - "C" - CATEGORIA NORMALĂ

TITLUL PROIECTULUI:
MODERNIZARE MAGISTRALE DE TERMOFICARE APARȚINÂND S.A.C.E.T. BUCUREȘTI, patru obiective însumând o lungime de traseu de 12,950 km
OBIECTIV 2 - MAGISTRALA DE TERMOFICARE 1 SUD ÎNTRE CĂMINELE CP3 - NI1

NR. PROIECT:	**226**
FAZA:	**STUDIU DE FEZABILITATE**
VOLUM:	**UNIC**
ELABORAT:	**SERVICIUL PROIECTARE**
PLAN:	**T0**

	NUME SI PRENUME	SEMNĂTURĂ	
Proiectat	Ing. Antonel-Șt. BITOLEANU		Scara: 1:2000
Desenat	Ing. Antonel-Șt. BITOLEANU		
Şef Proiect	Ing. Adrian POPOVICI		Data: 2025
Verificat	Ing. Adrian POPOVICI		

TITLUL PLANULUI:

PLAN DE ÎNCADRARE

Compania Municipală TERMOENERGETICA BUCUREȘTI

PRIMARIA MUNICIPIULUI BUCUREŞTI
COMPANIA MUNICIPALĂ TERMOENERGETICA BUCUREŞTI

LEGENDA

- Conducte de termoficare preizolate, montate pe traseu existent:
  - în galerie de termoficare existentă, pe suporturi rulante, 2Dn400/560;
  - în galerie de termoficare existentă, pe suporturi glisante, traseu comun cu rețeaua secundară (racorduri la P.T. - uri)
  - în pământ, în strat de nisip (racorduri la P.T. - uri).
- Conducte de termoficare preizolate 2Dn200/315, montate în pământ, în strat de nisip pe traseu nou proiectat.
- Traseu de termoficare care se deviază din proprietățile private.
- Cămin de termoficare existent.
- Trasee conducte de termoficare ce nu fac obiectul prezentului proiect.

CATEGORIA DE IMPORTANȚĂ A CONSTRUCȚIEI - "C" - CATEGORIA NORMALĂ

TITLUL PROIECTULUI: MODERNIZARE MAGISTRALE DE TERMOFICARE APARȚINÂND S.A.C.E.T. BUCUREȘTI, PATRU OBIECTIVE ÎNSUMÂND O LUNGIME DE TRASEU DE 12,950 km OBIECTIV 3 - MAGISTRALA DE TERMOFICARE 1 SUD ÎNTRE CĂMINELE CM11 - C11MB				NR. PROIECT:	226
				FAZA:	STUDIU DE FEZABILITATE
				VOLUM:	UNIC
				ELABORAT:	SERVICIUL PROIECTARE
				PLAN:	T0/1
	NUME SI PRENUME	SEMNĂTURĂ	Scara:	TITLUL PLANULUI:	
Proiectat	Ing. Stefan BITOLEANU		1:2000	PLAN DE ÎNCADRARE ÎN ZONA	
Desenat	Ing. Stefan BITOLEANU				
Şef Proiect	Ing. Adrian POPOVICI		Data:		
Verificat	Ing. Adrian POPOVICI		2025		

TEB
Compania Municipală TERMOENERGETICA BUCUREȘTI

PRIMARIA MUNICIPIULUI BUCUREŞTI
COMPANIA MUNICIPALĂ TERMOENERGETICA BUCUREŞTI

P7

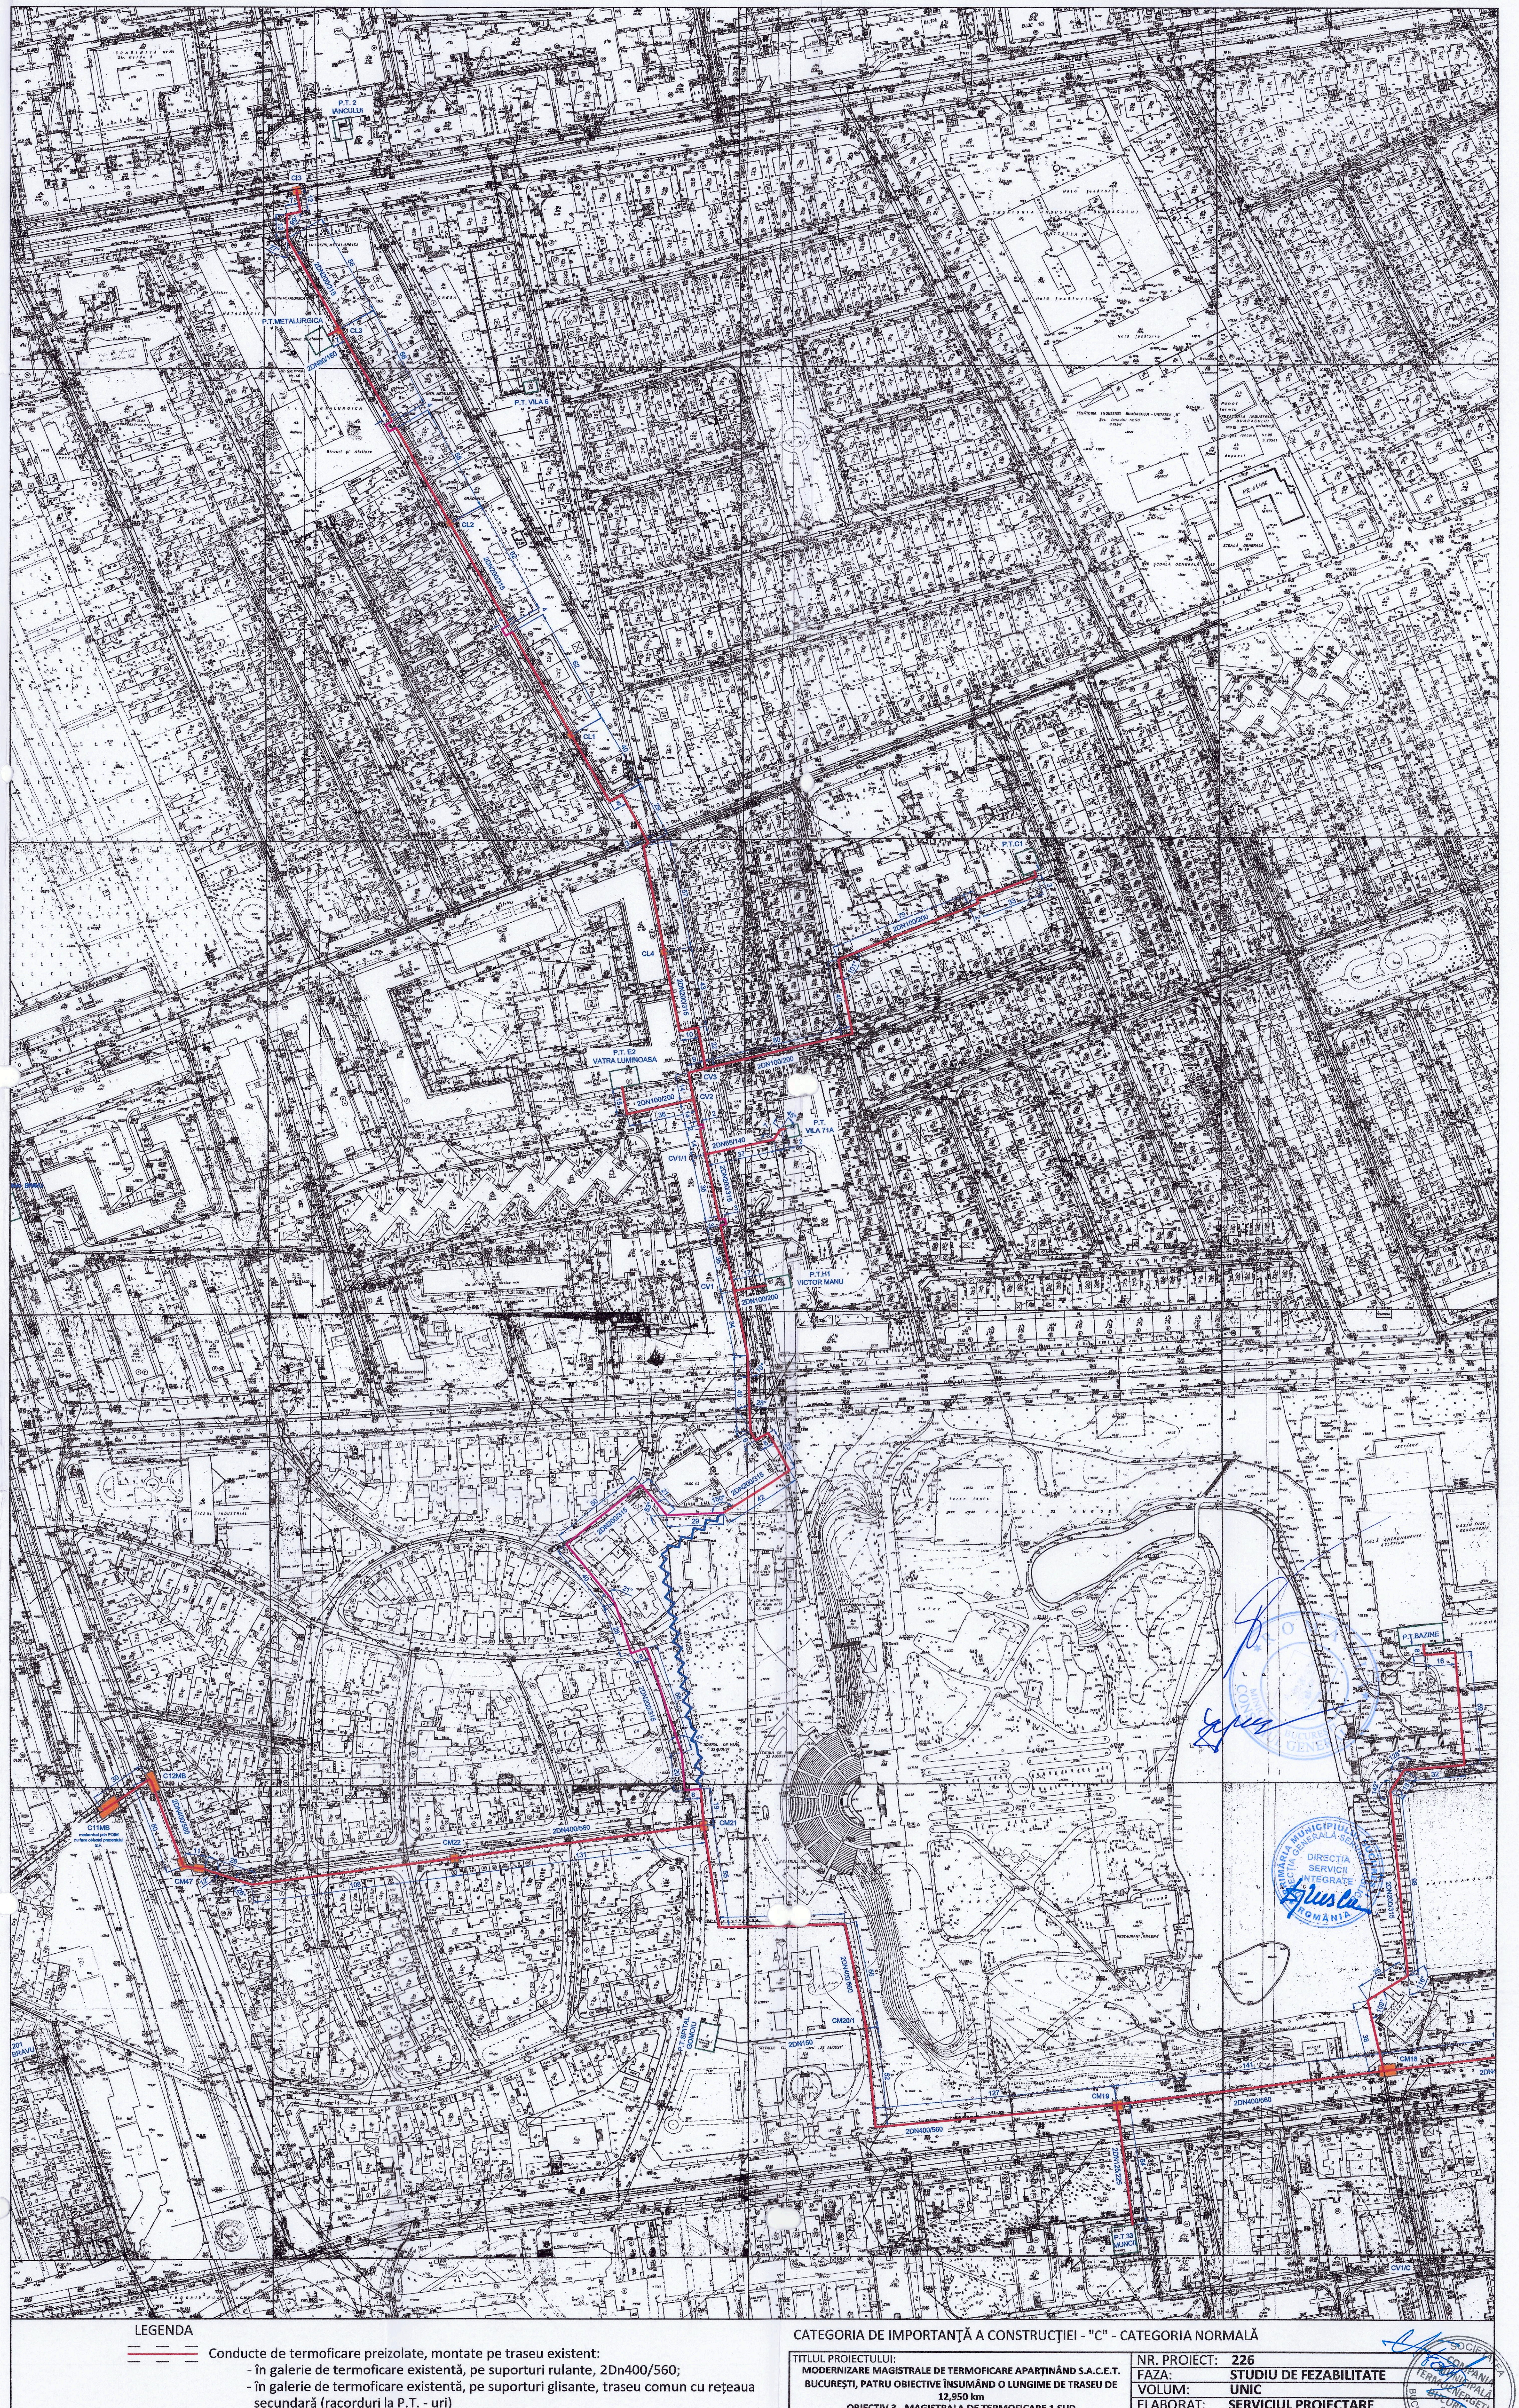
P.T. 2 IANCULUI
C33
P.T. METALURGICA
CL3
P.T. VILA 6
CL2
CL1
P.T.C1
2DN150/200
CL4
P.T. E2 VATRA LUMINOASA
2DN100/200
CV3
CV2
P.T. VILA 71A
CV1/1
CV1
P.T.H1 VICTOR MANU
2DN200/315
C12MB
C11MB
CM47
CM22
2DN400/560
CM21
2DN150
CM20/1
CM19
CM18
P.T. BAZINE
P.T.10 MUNCII
CV1/C

LEGENDA

▬ Conducte de termoficare preizolate, montate pe traseu existent:
- în galerie de termoficare existentă, pe suporturi rulante, 2Dn400/560;
- în galerie de termoficare existentă, pe suporturi glisante, traseu comun cu rețeaua secundară (racorduri la P.T. - uri)
- în pământ, în strat de nisip (racorduri la P.T. - uri).

— Conducte de termoficare preizolate 2Dn200/315, montate în pământ, în strat de nisip pe traseu nou proiectat.

〰 Traseu de termoficare care se deviază din proprietățile private.

🟧 Cămin de termoficare existent.

▬ Trasee conducte de termoficare ce nu fac obiectul prezentului proiect.

CATEGORIA DE IMPORTANŢĂ A CONSTRUCŢIEI - "C" - CATEGORIA NORMALĂ

TITLUL PROIECTULUI:
MODERNIZARE MAGISTRALE DE TERMOFICARE APARȚINÂND S.A.C.E.T. BUCUREȘTI, PATRU OBIECTIVE ÎNSUMÂND O LUNGIME DE TRASEU DE 12,950 km
OBIECTIV 3 - MAGISTRALA DE TERMOFICARE 1 SUD ÎNTRE CĂMINELE CM11 - C11MB

NR. PROIECT:	**226**
FAZA:	**STUDIU DE FEZABILITATE**
VOLUM:	**UNIC**
ELABORAT:	**SERVICIUL PROIECTARE**
PLAN:	**T0/2**

	NUME SI PRENUME	SEMNĂTURĂ	
Proiectat	Ing. Stefan BITOLEANU		Scara: 1:2000
Desenat	Ing. Stefan BITOLEANU		
Şef Proiect	Ing. Adrian POPOVICI		Data: 2025
Verificat	Ing. Adrian POPOVICI		

TITLUL PLANULUI:

PLAN DE ÎNCADRARE ÎN ZONA

P8

TEB Companía Municipală TERMOENERGETICA BUCUREȘTI

PRIMARIA MUNICIPIULUI BUCUREŞTI
COMPANIA MUNICIPALĂ TERMOENERGETICA BUCUREŞTI

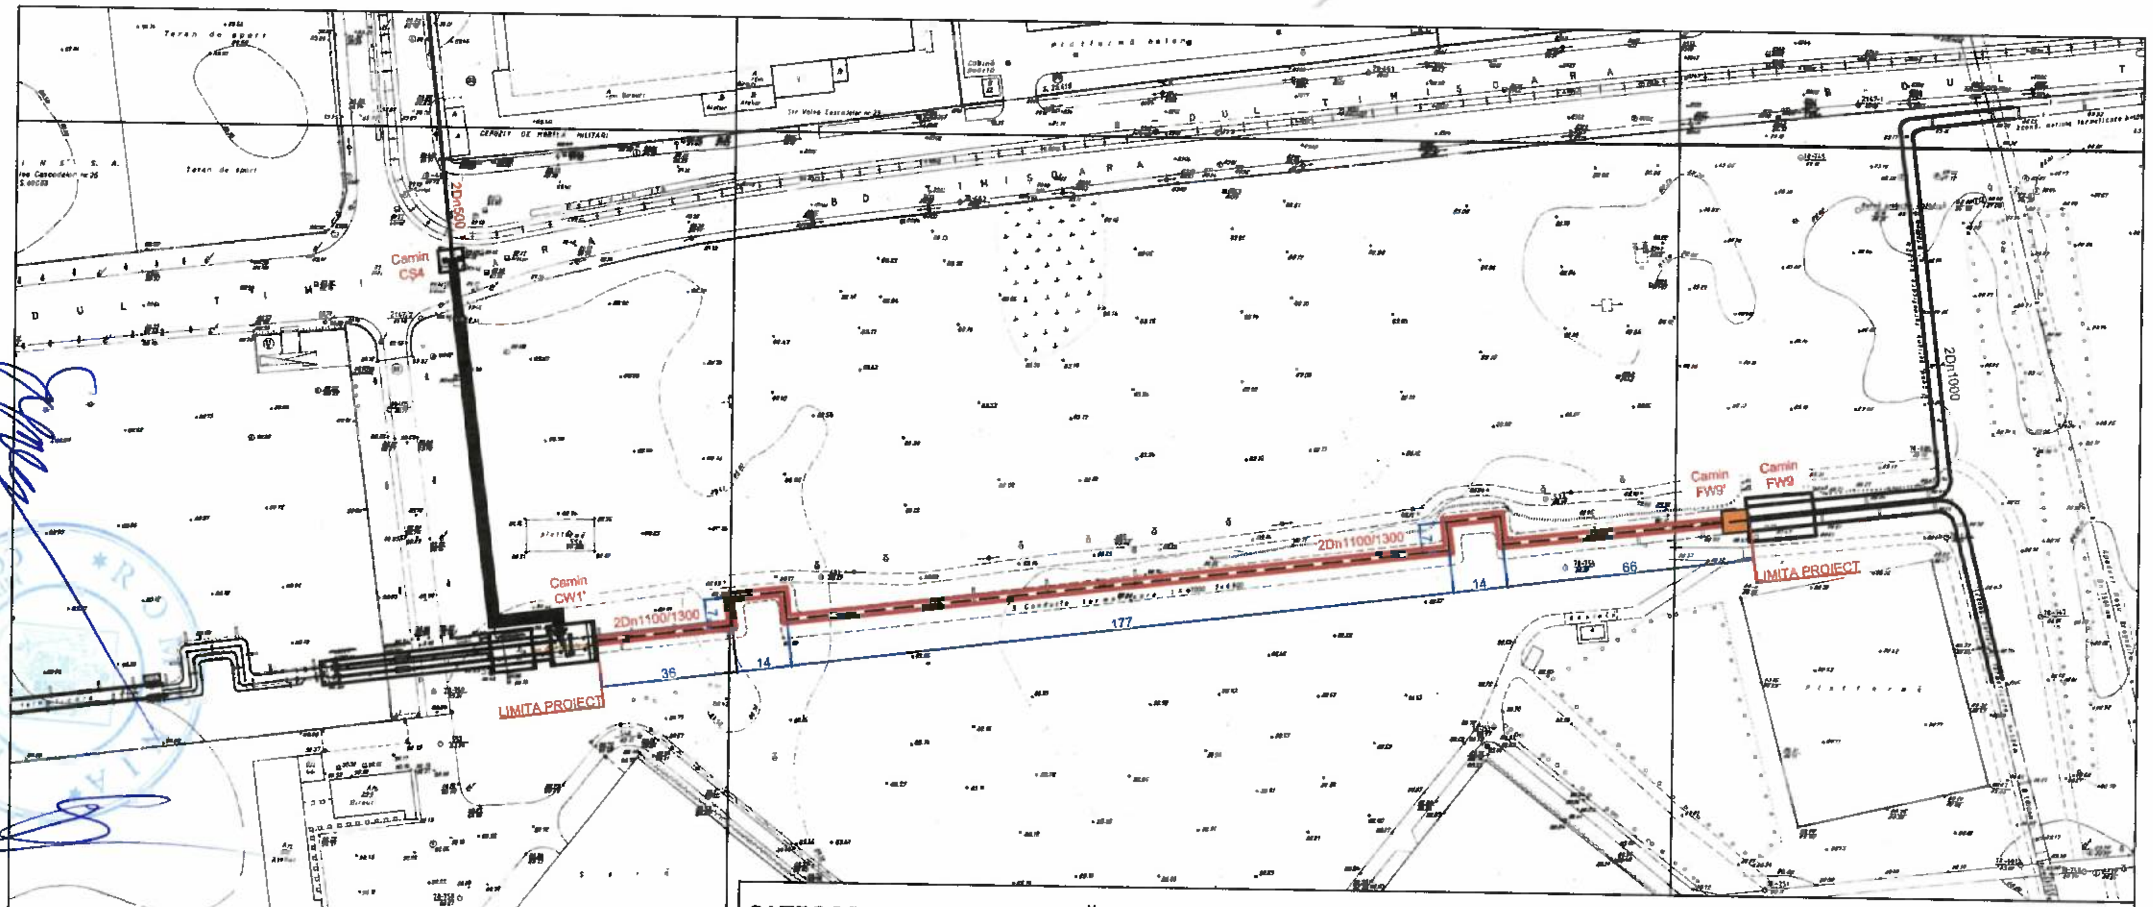
Camin
CS4
2Dn500
Camin
CW1'
2Dn1100/1300
36
14
177
14
66
LIMITA PROIECT
Camin
FW9'
Camin
FW9
2Dn1000
LIMITA PROIECT
DEPOZIT DE MOBILA MILITARA
plattforma

CATEGORIA DE IMPORTANŢĂ A CONSTRUCŢIEI - "C" - CATEGORIA NORMALĂ

TITLUL PROIECTULUI:
MODERNIZARE MAGISTRALE DE TERMOFICARE APARŢINÂND S.A.C.E.T. BUCUREŞTI, PATRU OBIECTIVE ÎNSUMÂND O LUNGIME DE TRASEU DE 12,950 km
OBIECTIV 4 - MAGISTRALA DE TERMOFICARE I - III VEST
ÎNTRE CĂMINELE CW1' - FW9

NR. PROIECT:	**226**
FAZA:	**STUDIU DE FEZABILITATE**
VOLUM:	**UNIC**
ELABORAT:	**SERVICIUL PROIECTARE**
PLAN:	**T0**

	NUME SI PRENUME	SEMNĂTURĂ	
Proiectat	Ing. Stefan BITOLEANU		Scara: 1:2000
Desenat	Ing. Stefan BITOLEANU		
Şef Proiect	Ing. Adrian POPOVICI		Data: 2025
Verificat	Ing. Adrian POPOVICI		

TITLUL PLANULUI:

PLAN DE INCADRARE IN ZONA

TEB
Compania Municipală
TERMOENERGETICA
BUCUREŞTI

PRIMARIA MUNICIPIULUI BUCUREŞTI
COMPANIA MUNICIPALĂ TERMOENERGETICA BUCUREŞTI

CMV1
2DN500/710
P.T. 16 FOISOR
P.T. 1 MARASESTI
CV23
CV22
P.T. 14 FOISOR
P.T. 7 VITAN
P.T. 8 VITAN
P.T. 9 VITAN
CV2
CV1
C2MB'
2DN900/1100
CR
C2MB
modernizat prin POIM
nu face obiectul prezentului
S.F.

LEGENDA

- Conducte de termoficare preizolate, montate pe traseu existent:
  - în galerie de termoficare existentă, pe suporturi rulante, 2Dn500/710;
  - în galerie de termoficare existentă, pe suporturi glisante, traseu comun cu rețeaua secundară (racorduri la P.T. - uri)
  - în pământ, în strat de nisip (racorduri la P.T. - uri).
- 🟧 Cămin de termoficare existent.
- Trasee conducte de termoficare ce nu fac obiectul prezentului proiect.

CATEGORIA DE IMPORTANȚĂ A CONSTRUCȚIEI - "C" - CATEGORIA NORMALĂ

TITLUL PROIECTULUI: **MODERNIZARE MAGISTRALE DE TERMOFICARE APARȚINÂND S.A.C.E.T. BUCUREȘTI, PATRU OBIECTIVE ÎNSUMÂND O LUNGIME DE TRASEU DE 12,950 km** **OBIECTIV 1 - MAGISTRALA DE TERMOFICARE 3 SUD ÎNTRE CĂMINELE C2MB - CMV1**			NR. PROIECT:	**226**
			FAZA:	**STUDIU DE FEZABILITATE**
			VOLUM:	**UNIC**
			ELABORAT:	**SERVICIUL PROIECTARE**
			PLAN:	**T1/1**
	NUME SI PRENUME	SEMNĂTURĂ	Scara:	TITLUL PLANULUI:
Proiectat	Ing. Stefan BITOLEANU		1:500	**PLAN DE SITUAȚIE**
Desenat	Ing. Stefan BITOLEANU			
Şef Proiect	Ing. Adrian POPOVICI		Data:	
Verificat	Ing. Adrian POPOVICI		2025	

Compania Municipală TERMOENERGETICA BUCUREȘTI

PRIMARIA MUNICIPIULUI BUCUREŞTI
COMPANIA MUNICIPALĂ TERMOENERGETICA BUCUREŞTI

P9

P.T. 4 DUDESTI
PLACARE
2DN100/200
37
15
35
4
36
3
58
15
27
169°
31
175°
30
15
34
2DN100/200
CDV1
40
2DN125/225
97°
27
37
7
P.T. 7 VITAN
2DN150/250
35
15
64
120°
8
40
2DN500/710
137
9
11
34
2DN150/250
28
CV2
14
21
8
6
36
15
2DN400
CR
STR. ELENA TEODORINI
BARSESCU
STR. BRĂILITA
BLOC V 35
BLOC V 34 A
DEPOUL R.A.T.B. DUDEȘTI din Calea Dudești nr. 184
UNITATE POMPIERI

LEGENDA

═ ═ ═ Conducte de termoficare preizolate, montate pe traseu existent:
- în galerie de termoficare existentă, pe suporturi rulante, 2Dn500/710;
- în galerie de termoficare existentă, pe suporturi glisante, traseu comun cu rețeaua secundară (racorduri la P.T. - uri)
- în pământ, în strat de nisip (racorduri la P.T. - uri).

🟧 Cămin de termoficare existent.

═ ═ ═ Trasee conducte de termoficare ce nu fac obiectul prezentului proiect.

CATEGORIA DE IMPORTANȚĂ A CONSTRUCȚIEI - "C" - CATEGORIA NORMALĂ

TITLUL PROIECTULUI:
MODERNIZARE MAGISTRALE DE TERMOFICARE APARȚINÂND S.A.C.E.T. BUCUREȘTI, PATRU OBIECTIVE ÎNSUMÂND O LUNGIME DE TRASEU DE 12,950 km
OBIECTIV 1 - MAGISTRALA DE TERMOFICARE 3 SUD ÎNTRE CĂMINELE C2MB - CMV1

NR. PROIECT:	**226**
FAZA:	**STUDIU DE FEZABILITATE**
VOLUM:	**UNIC**
ELABORAT:	**SERVICIUL PROIECTARE**
PLAN:	**T1/2**

	NUME SI PRENUME	SEMNĂTURĂ	
Proiectat	Ing. Stefan BITOLEANU		Scara: 1:500
Desenat	Ing. Stefan BITOLEANU		
Şef Proiect	Ing. Adrian POPOVICI		Data: 2025
Verificat	Ing. Adrian POPOVICI		

TITLUL PLANULUI:

PLAN DE SITUAȚIE

Compania Municipală TERMOENERGETICA BUCUREȘTI

PRIMARIA MUNICIPIULUI BUCUREŞTI
COMPANIA MUNICIPALĂ TERMOENERGETICA BUCUREŞTI